


|                        |    
|------------------------|----|----------------------------------------|------------------------|-------------------|--------------------|------------------------|-------------------|-----------------------|---------------------------|----------------|--------------------------------|--------------------------------|-----------------------------------|----|----|----|----|----|----|----|----|----|
| 01                     | 02 | 03                                     | 04                     | 05                | 06                 | 07                     | 08                | 09                    | 10                        | 11             | 12                             | 13                             | 14                                | 15 | 16 | 17 | 18 | 19 | 20 | 21 | 22 | 23 |
| BOTOEIRA DE EMERGENCIA |    | SELEÇÃO LOCAL/REMOTO ACIONAMENTO LOCAL | ACIONAMENTO MB1 REMOTO | ACIONAMENTO LOCAL | SINALIZAÇÃO DO MB2 | ACIONAMENTO MB2 REMOTO | ACIONAMENTO LOCAL | SINALIZAÇÃO DO EXAUST | ACIONAMENTO EXAUST REMOTO | SELEÇÃO REMOTO | SINALIZAÇÃO DA MB-01 DESLIGADA | SINALIZAÇÃO DA MB-02 DESLIGADA | SINALIZAÇÃO DO EXAUSTOR DESLIGADO |    |    |    |    |    |    |    |    |    |

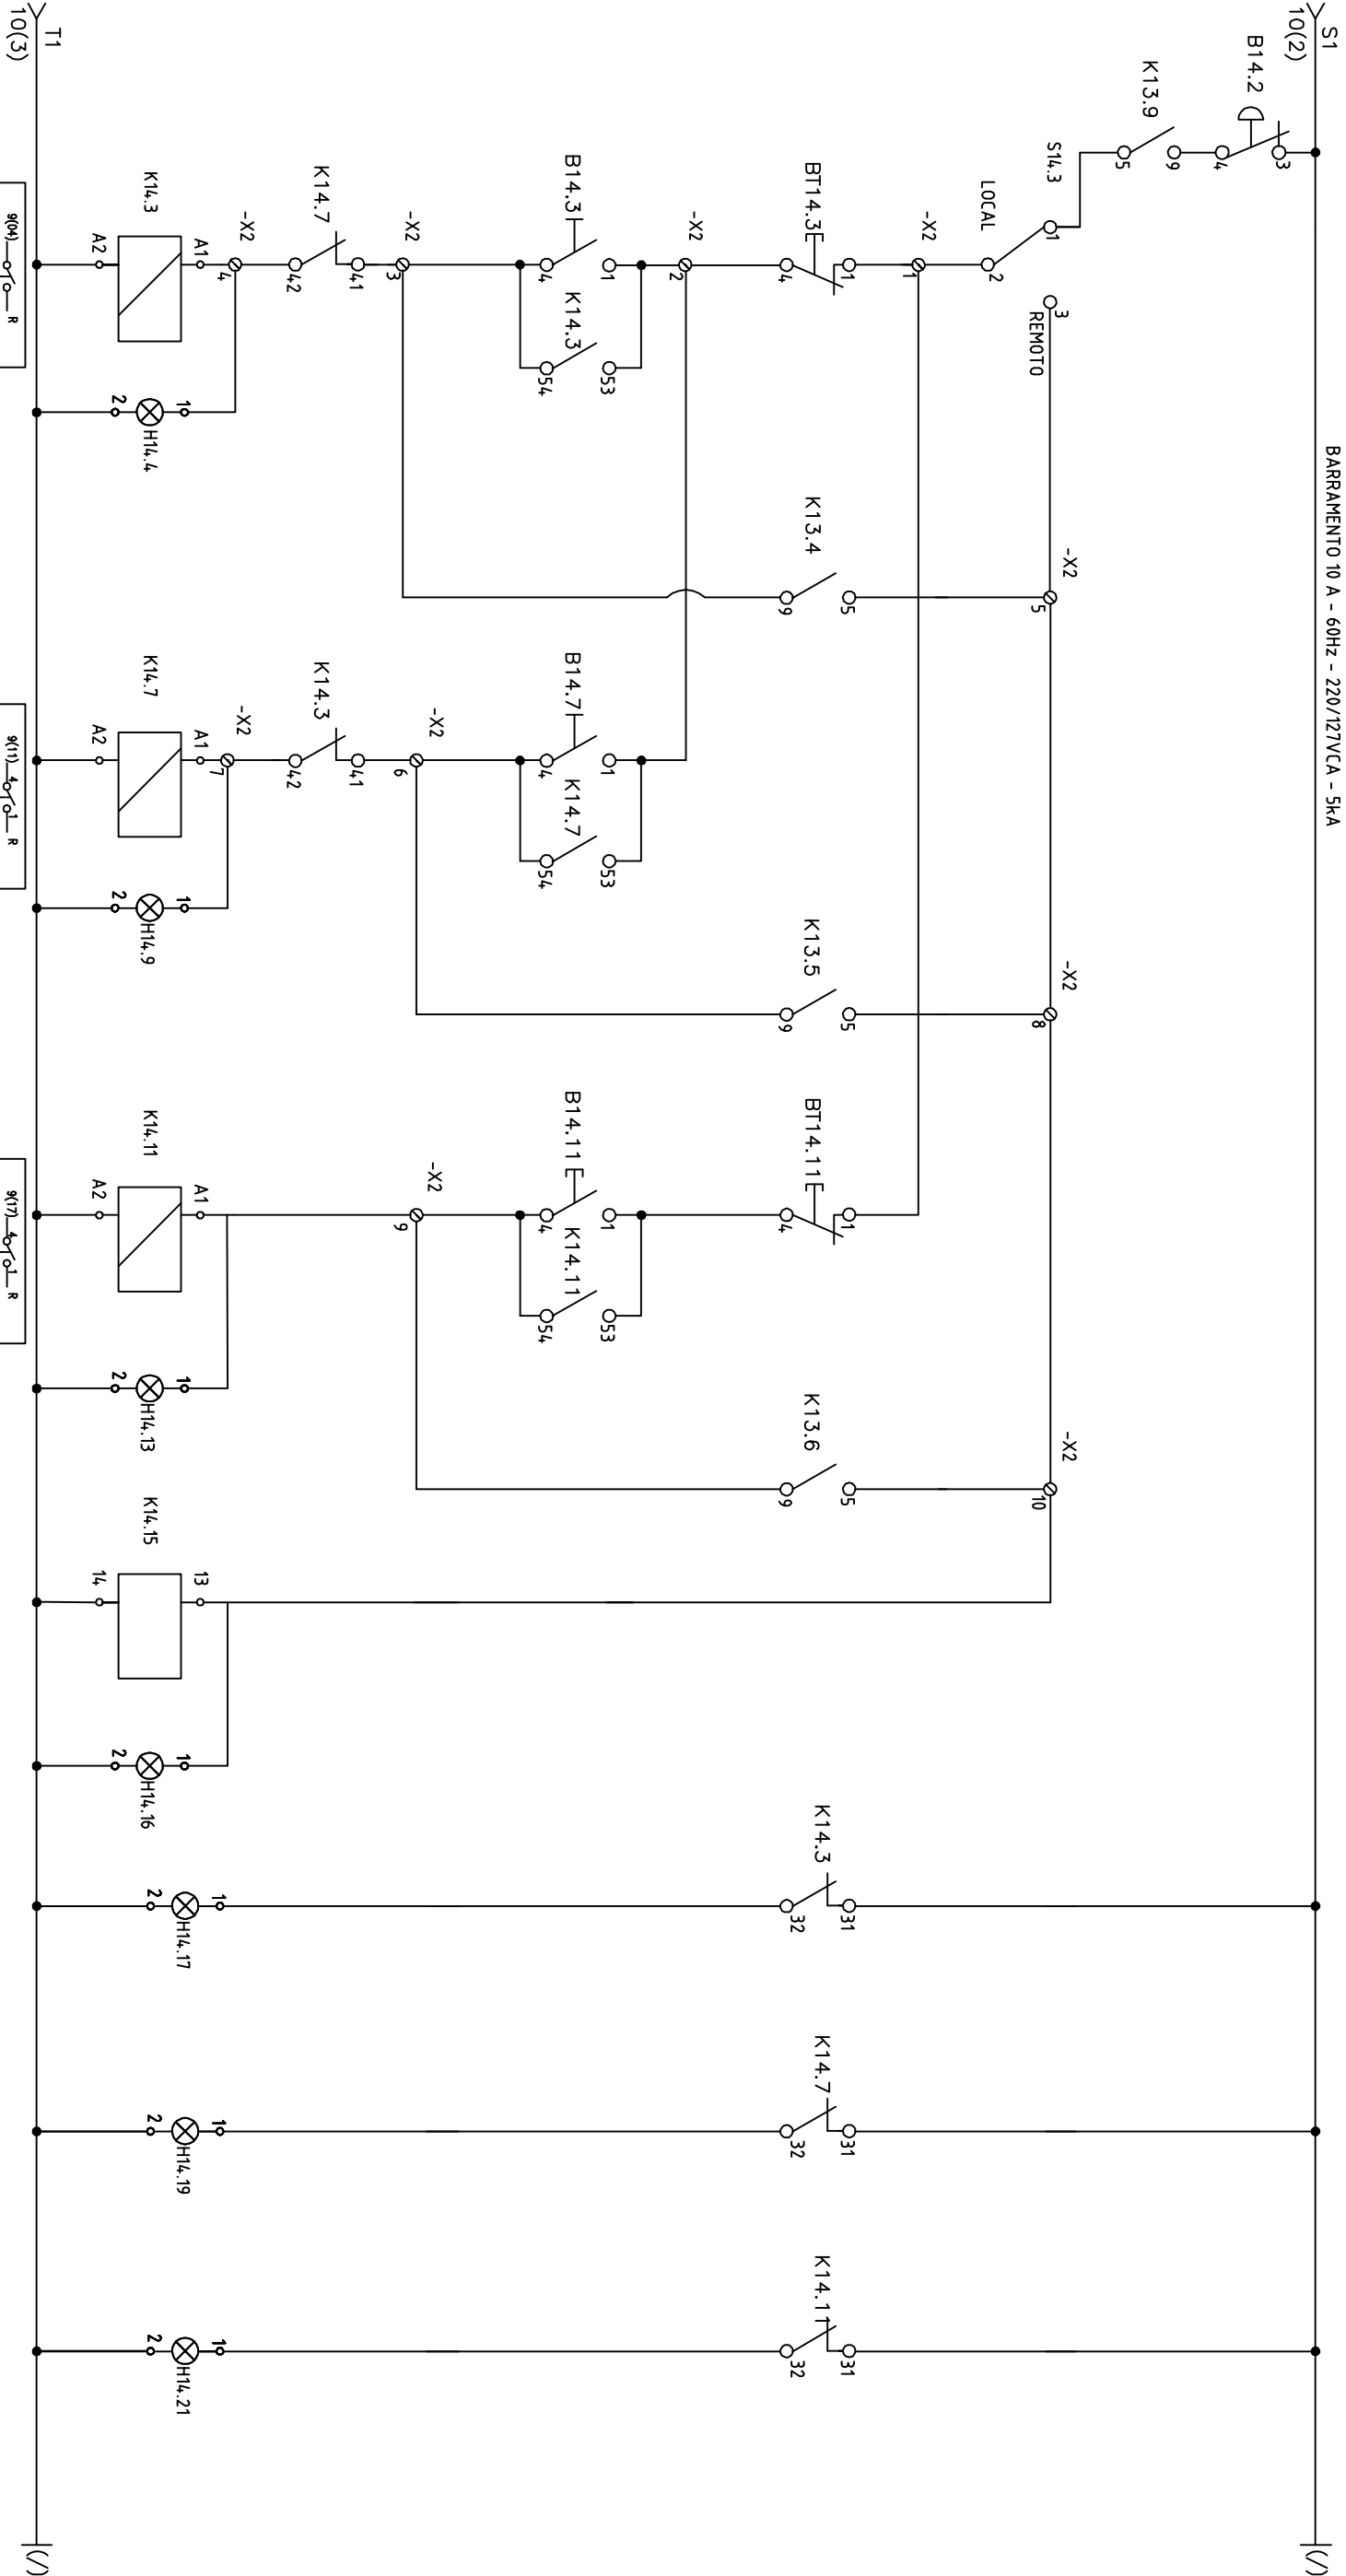

|                                                             |   |
|-------------------------------------------------------------|---|
| 9(04) — 0 — 0 — R<br>9(05) — 0 — 0 — S<br>9(06) — 0 — 0 — T | 12(10) NA 26 / 0.25 12(10) NA<br>14(17) NF 26 / 0.25 14(17) NF<br>14(07) NF 26 / 0.25 14(07) NF<br>14(04) NA 50 / 0.52 14(04) NA |
| 9(11) — 0 — 0 — R<br>9(11) — 0 — 0 — S<br>9(11) — 0 — 0 — T | 12(11) NA 26 / 0.25 12(11) NA<br>14(19) NF 26 / 0.25 14(19) NF<br>14(03) NF 26 / 0.25 14(03) NF<br>14(00) NA 50 / 0.52 14(00) NA |
| 9(17) — 0 — 0 — R<br>9(17) — 0 — 0 — S<br>9(17) — 0 — 0 — T | 12(14) NA 26 / 0.25 12(14) NA<br>14(21) NF 26 / 0.25 14(21) NF<br>14(21) NF 26 / 0.25 14(21) NF<br>14(12) NA 50 / 0.52 14(12) NA |

|                                                                    |                 |                               |
|--------------------------------------------------------------------|-----------------|-------------------------------|
| RESP. TÉCNICO: ENG.º FRANCO QUELUCCI VALE                          | DESENHO: SAMARA | REVISÃO: 0                    |
| APROVADOR                                                          | NOME            | LOCALIZAÇÃO: VILA VELHA - ES  |
| EMPREENHIMENTO: SISTEMA DE ESGOTAMENTO SANITÁRIO DA GRANDE VITÓRIA |                 | RESPONSÁVEL: GANEM ENGENHARIA |

|   |                        |                                                      |
|---|------------------------|------------------------------------------------------|
| TÍTULO: PROJETO DE AUTOMAÇÃO<br>PAINEL UTR – VALE ENCANTADO 1<br>DIAGRAMA FUNCIONAL DAS MB-01, MB-02 E EXAUSTOR |                        | ESTATION ELEVATÓRIA DE ESGOTO BRUTO VALE ENCANTADO 1 |
| DATA   | Nº CESAN               | Arquivo:                                             |
| 08/2014   | A-050-000-91-6-XX-0301 | FOLHA 14/21                                          |

**GANEM**  
Engenharia Etida

