


01	02	03	04	05	06	07	08	09	10	11	12	13	14	15	16	17	18	19	20	21	22	23
----	----	

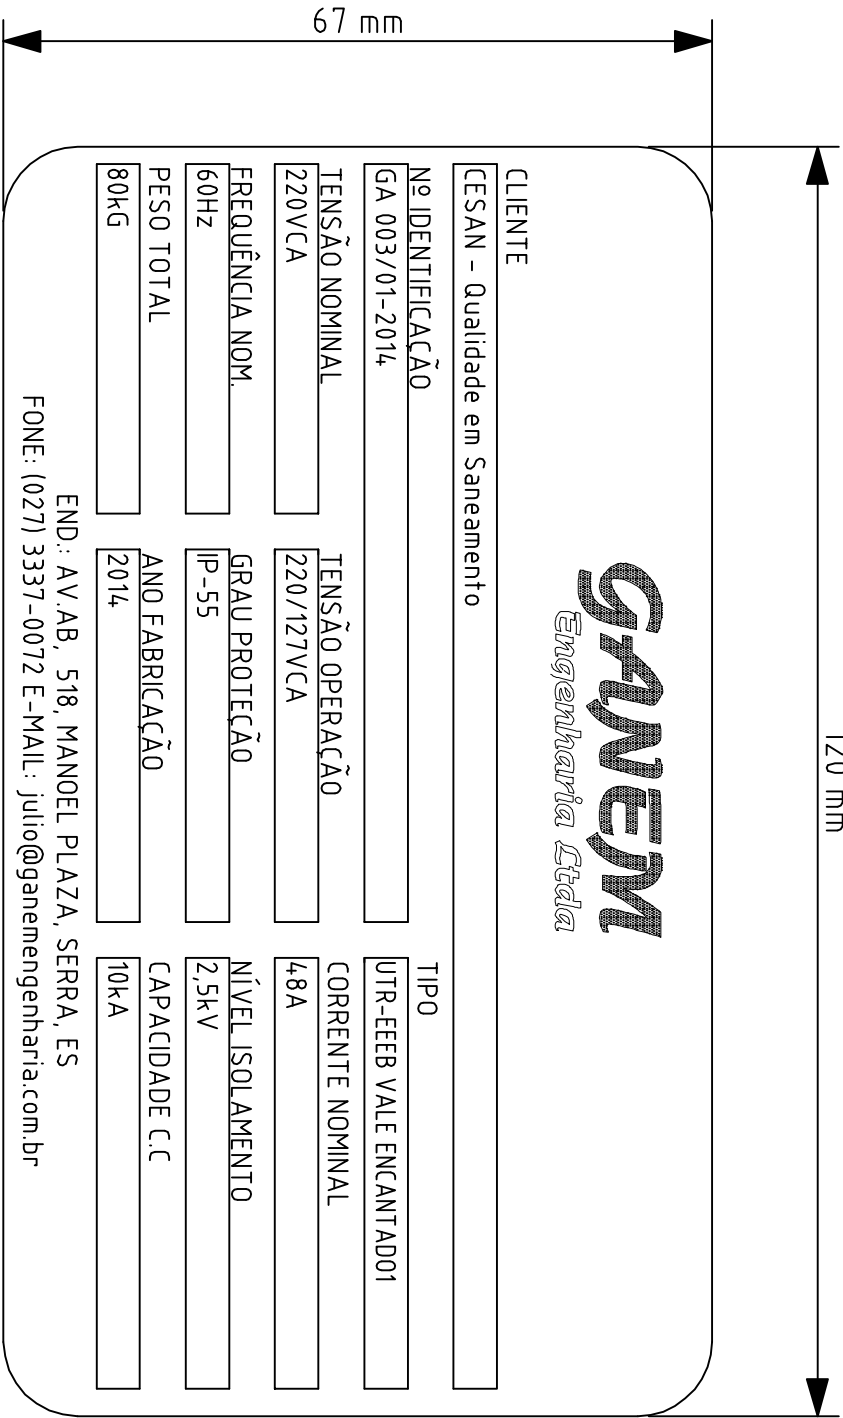

NOTA:

INSTALAÇÃO EXTERNA AO PAINEL

RESP. TÉCNICO/ENGº FRANCO QUELUCCI VALE		DESENHO: SAMARA		REVISÃO: 0		LOCALIZAÇÃO: VILA VELHA - ES		RESPONSÁVEL: GANEM ENGENHARIA	
APROVADOR	NOME	EMPREENDIMENTO: SISTEMA DE ESGOTAMENTO SANITÁRIO DA GRANDE VITÓRIA		TÍTULO: PROJETO DE AUTOMAÇÃO PAINEL UTR – VALE ENCANTADO 1 PLAQUETA DE IDENTIFICAÇÃO PAINEL UTR		ESTATION ELEVATÓRIA DE ESGOTO BRUTO VALE ENCANTADO 1		DATA: 08/2014	
				Nº CESAN: A-050-000-91-6-XX-0307		FOLHA 20/21		Arquivo:	