
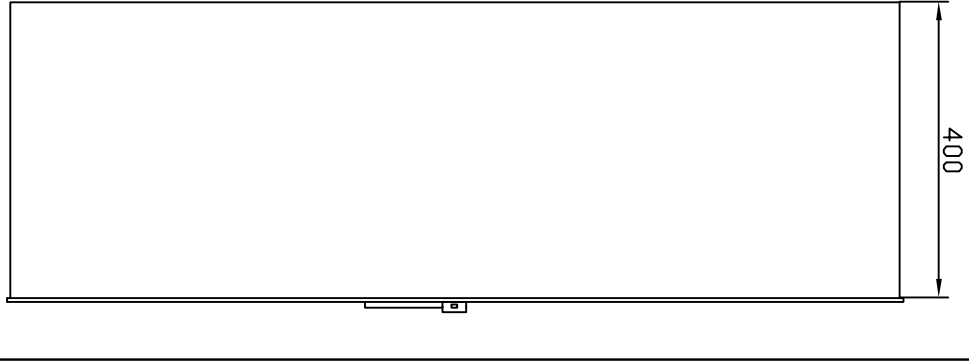
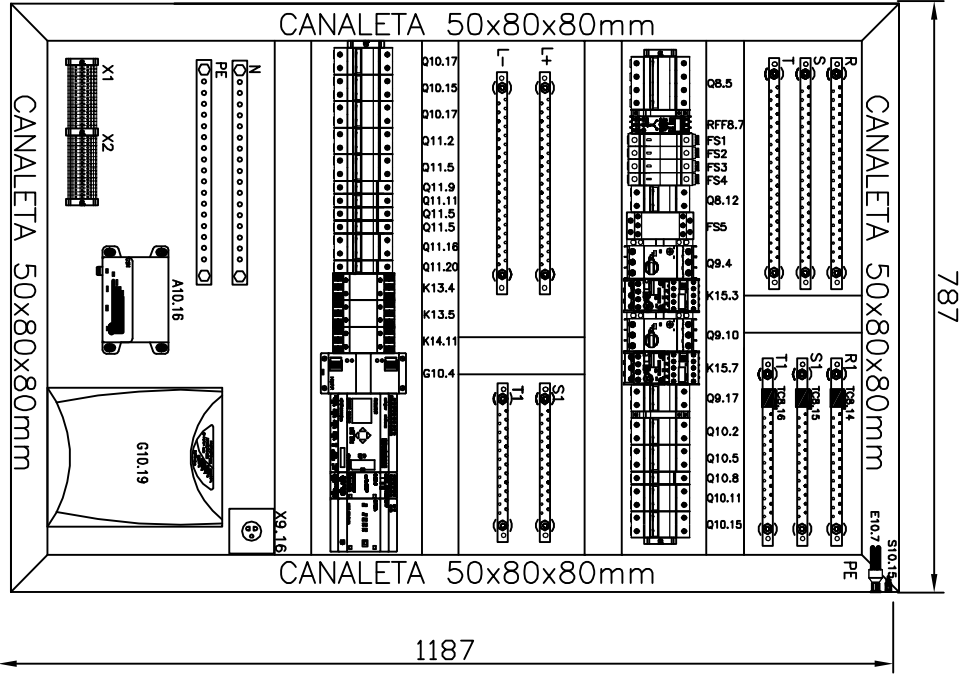
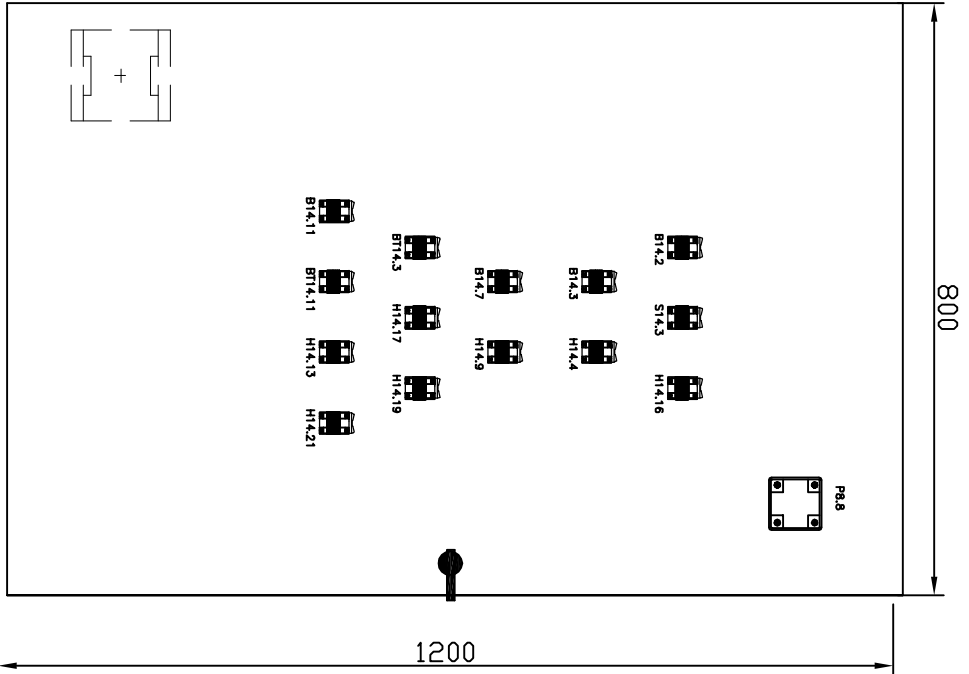


01	02	03	04	05	06	07	08	09	10	11	12	13	14	15	16	17	18	19	20	21	22	23
----	----	

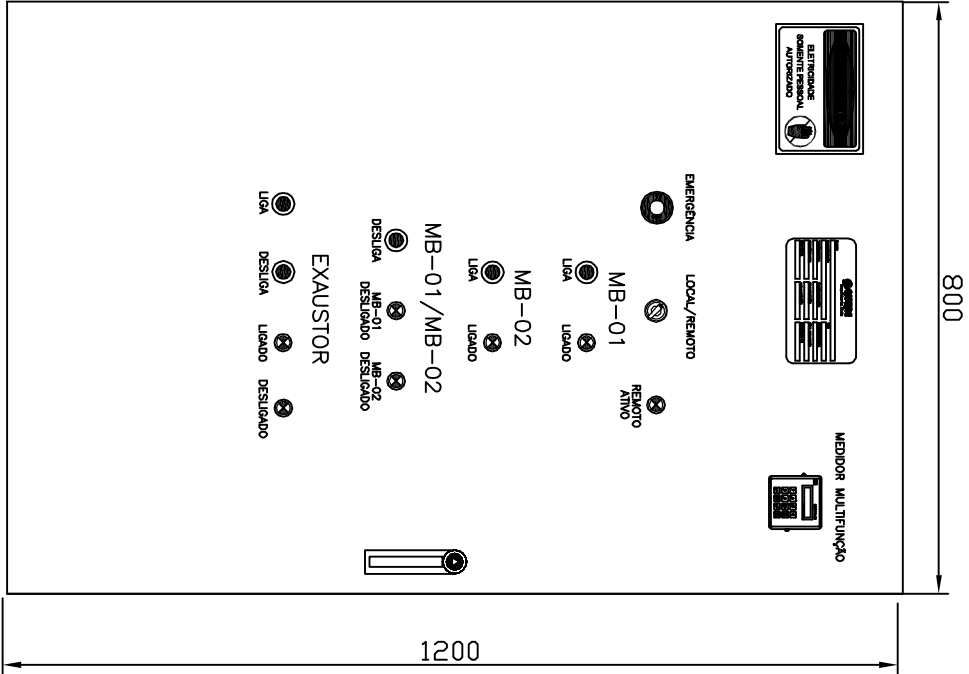

VISTA FRONTAL EXTERNA DA PORTA

ESCALA: 1/100

VISTA TRASEIRA INTERNA DA PORTA

ESCALA: 1/100

PLACA DE MONTAGEM FRONTAL

ESCALA: 1/100

VISTA LATERAL EXTERNA DO PAIENEL

ESCALA: 1/100

NOTA: AS MEDIDAS ESTÃO DADAS EM MILÍMETROS.

RESP. TÉCNICO: ENG.º FRANCO QUELUCCI VALE		DESENHO: SAMARA		REVISÃO: 0	
APROVADOR		NOME			
		LOCALIZAÇÃO: VILA VELHA - ES			
		EMPREENHIMENTO: SISTEMA DE ESGOTAMENTO SANITÁRIO DA GRANDE VITÓRIA			
		TÍTULO: PROJETO DE AUTOMAÇÃO PAINEL UTR – VALE ENCANTADO 1 LAYOUT DO PAINEL UTR			
		RESPONSÁVEL: GANEM ENGENHARIA			
		ESTATION ELEVATÓRIA DE ESGOTO BRUTO VALE ENCANTADO 1			
		DATA: 08/2014		Nº CESAN: A-050-000-91-6-XX-0308	
				Arquivo: FOLHA 21/21	

GANEM
Engenharia Ltda

CESAN