


01	02	03	04	05	06	07	08	09	10	11	12	13	14	15	16	17	18	19	20	21	22	23
PROTEÇÃO DE SURTO CLASSE I/II			DISJUNTOR DE ENTRADA			RELÉ FALTA DE FASE			ALIMENTAÇÃO DO MULTIMEDIDOR DE FUNÇÃO			MEDIDAÇÃO DE CORRENTE			PROTEÇÃO DE SURTO CLASSE III			MÓDULO CAPACITIVO 10 kVar				

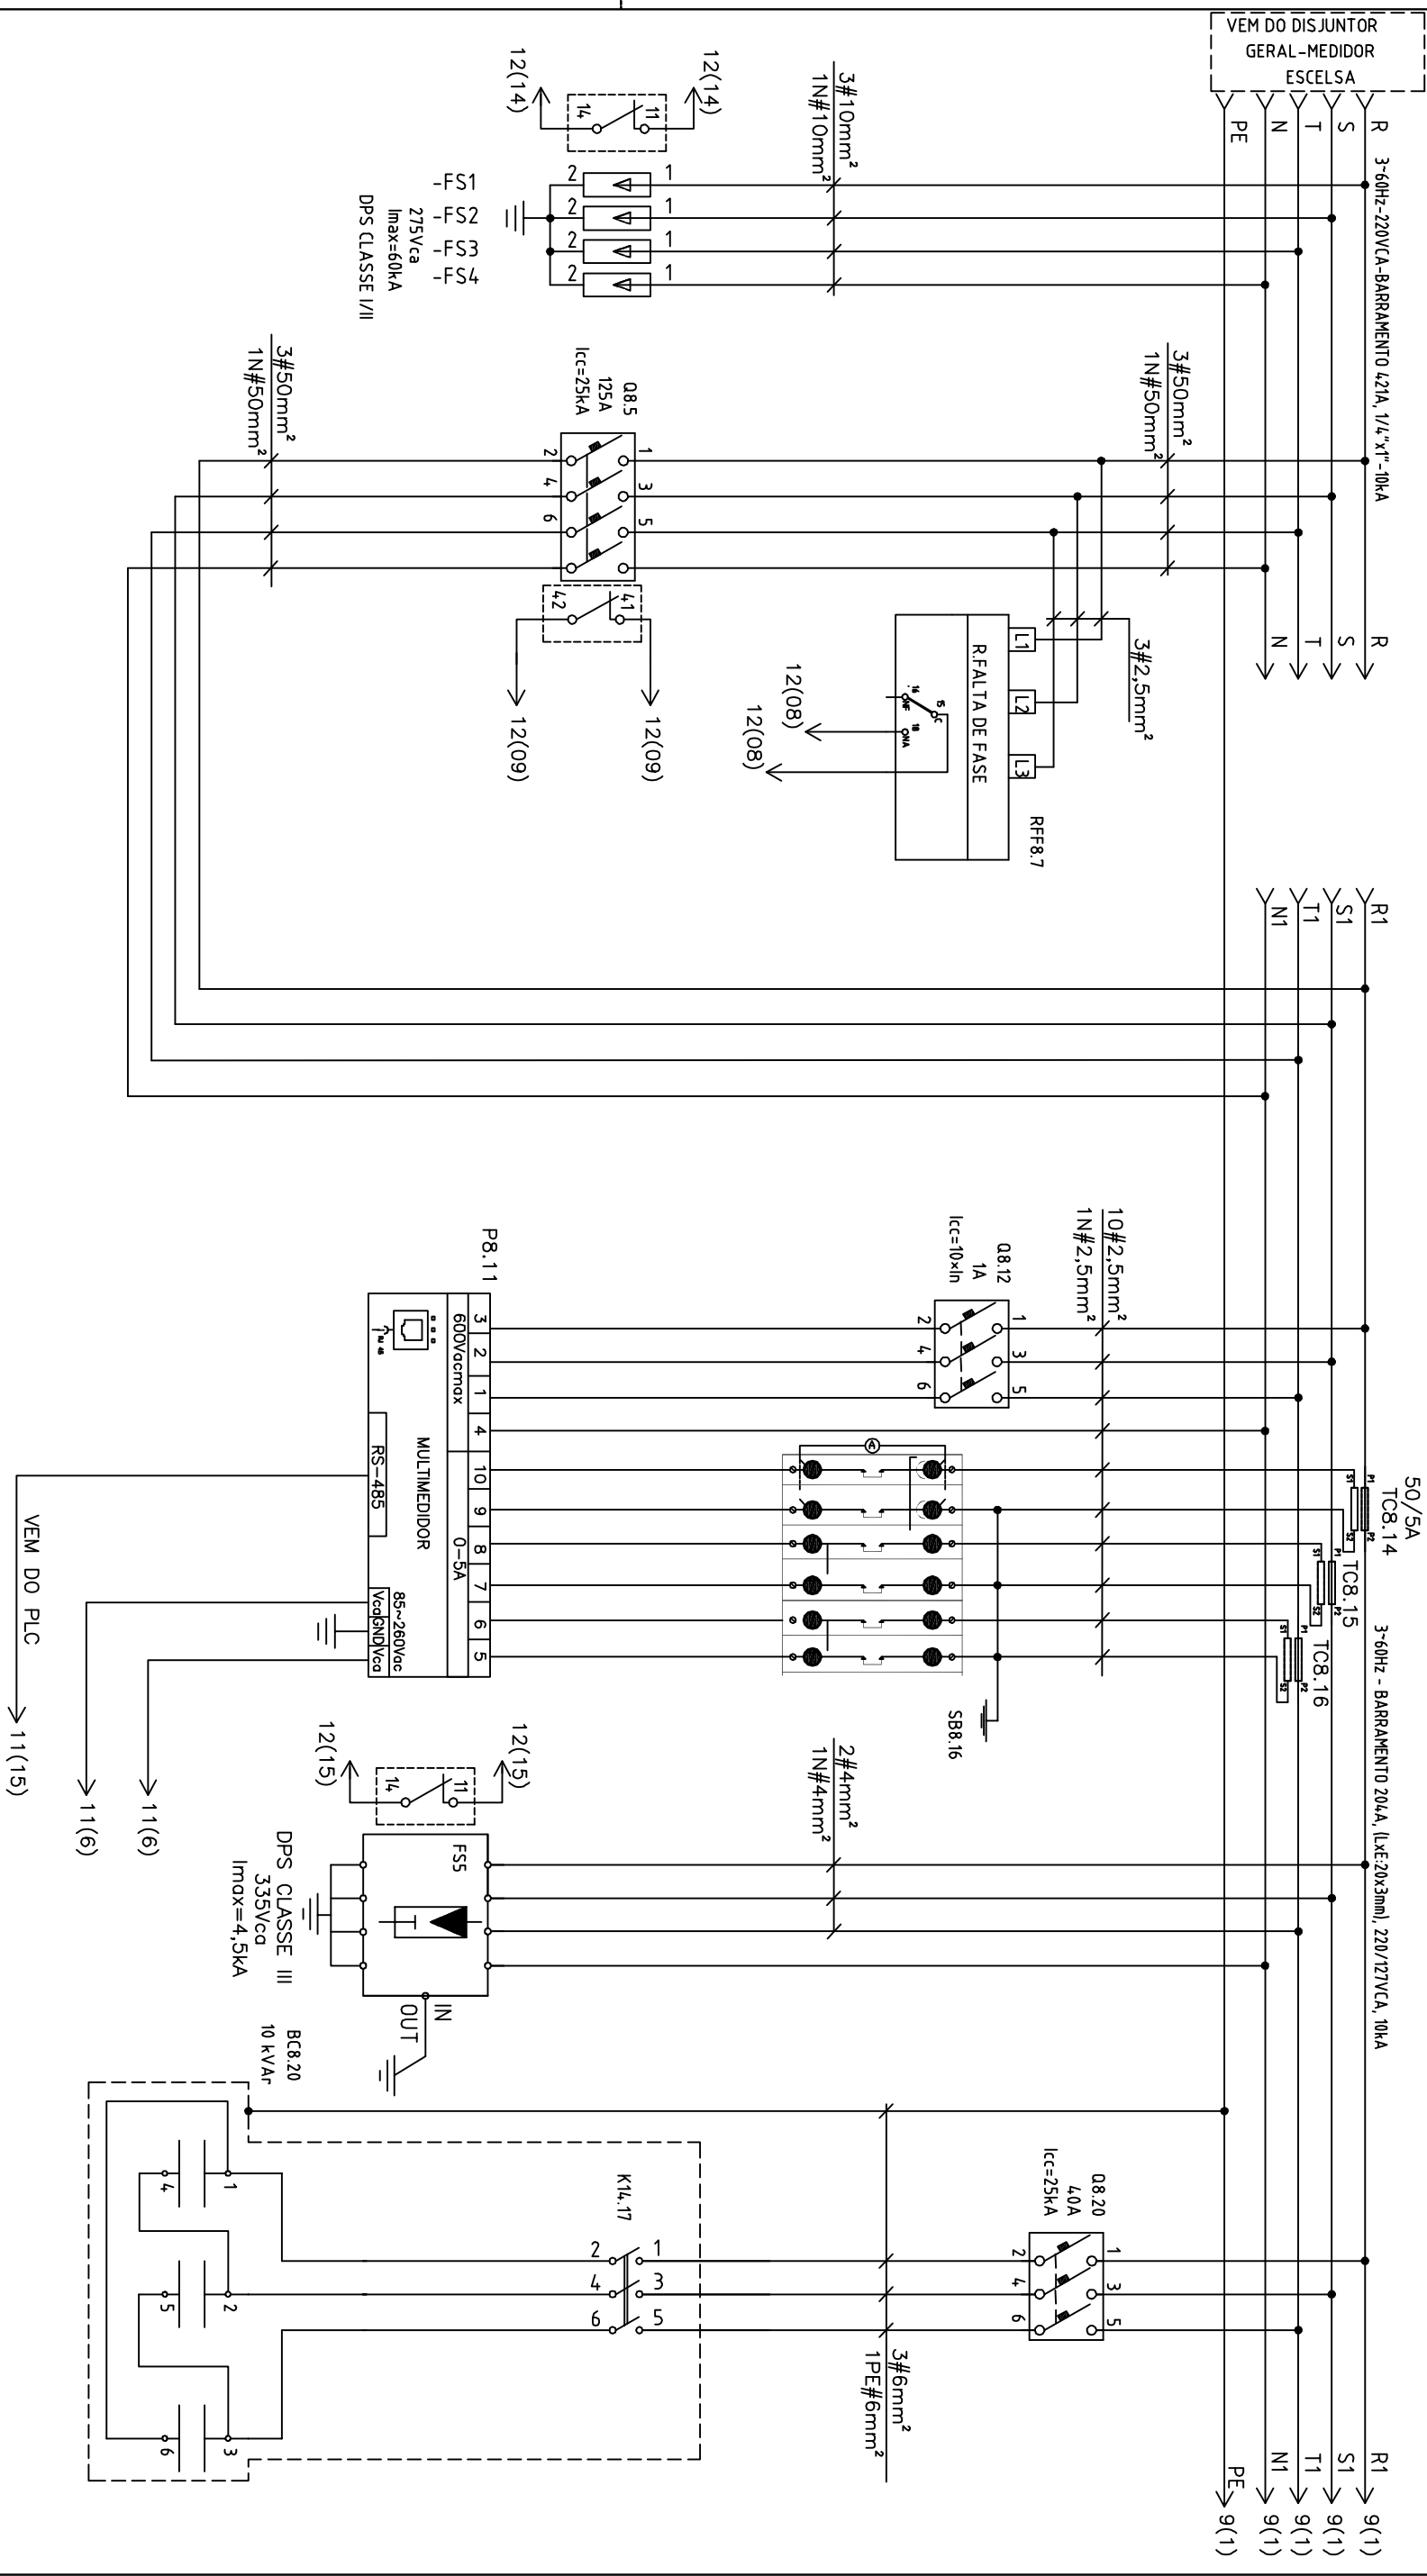

RESP. TÉCNICO: ENGº FRANCO QUELUCCI VALE		DESENHO: S.A.MARA	REVISÃO: 0.0
APROVADOR	NOME		
GANEM Engenharia Ltda		CESAN	
LOCALIZAÇÃO:		VILA VELHA - ES	
EMPREENHIMENTO:		SISTEMA DE ESGOTAMENTO SANITÁRIO DA GRANDE VITÓRIA	
TÍTULO:		PROJETO DE AUTOMAÇÃO PAINEL UTR – VALE ENCANTADO 2 DIAGRAMA TRIFILAR(1 / 3)	
RESPONSÁVEL: GANEM ENGENHARIA			
ESTATION ELEVATORIA DE ESGOTO BRUTO VALE ENCANTADO 2			
DATA	Nº CESAN:	Arquivo:	
09 / 2014,	A-050-000-91-6-XX-0319	FOLHA 08/20	