


01	02	03	04	05	06	07	08	09	10	11	12	13	14	15	16	17	18	19	20	21	22	23
ACIONAMENTO DO MOTOR MB1 34,5 CV			ALIMENTAÇÃO DO SOFT STARTER SS1			SINALIZAÇÃO DA MOTOBOMBA MB1 ACIONADO/FALHA				ACIONAMENTO DO MOTOR MB2 34,5 CV				ALIMENTAÇÃO DO SOFT STARTER SS2			SINALIZAÇÃO DA MOTOBOMBA MB2 ACIONADO/FALHA					

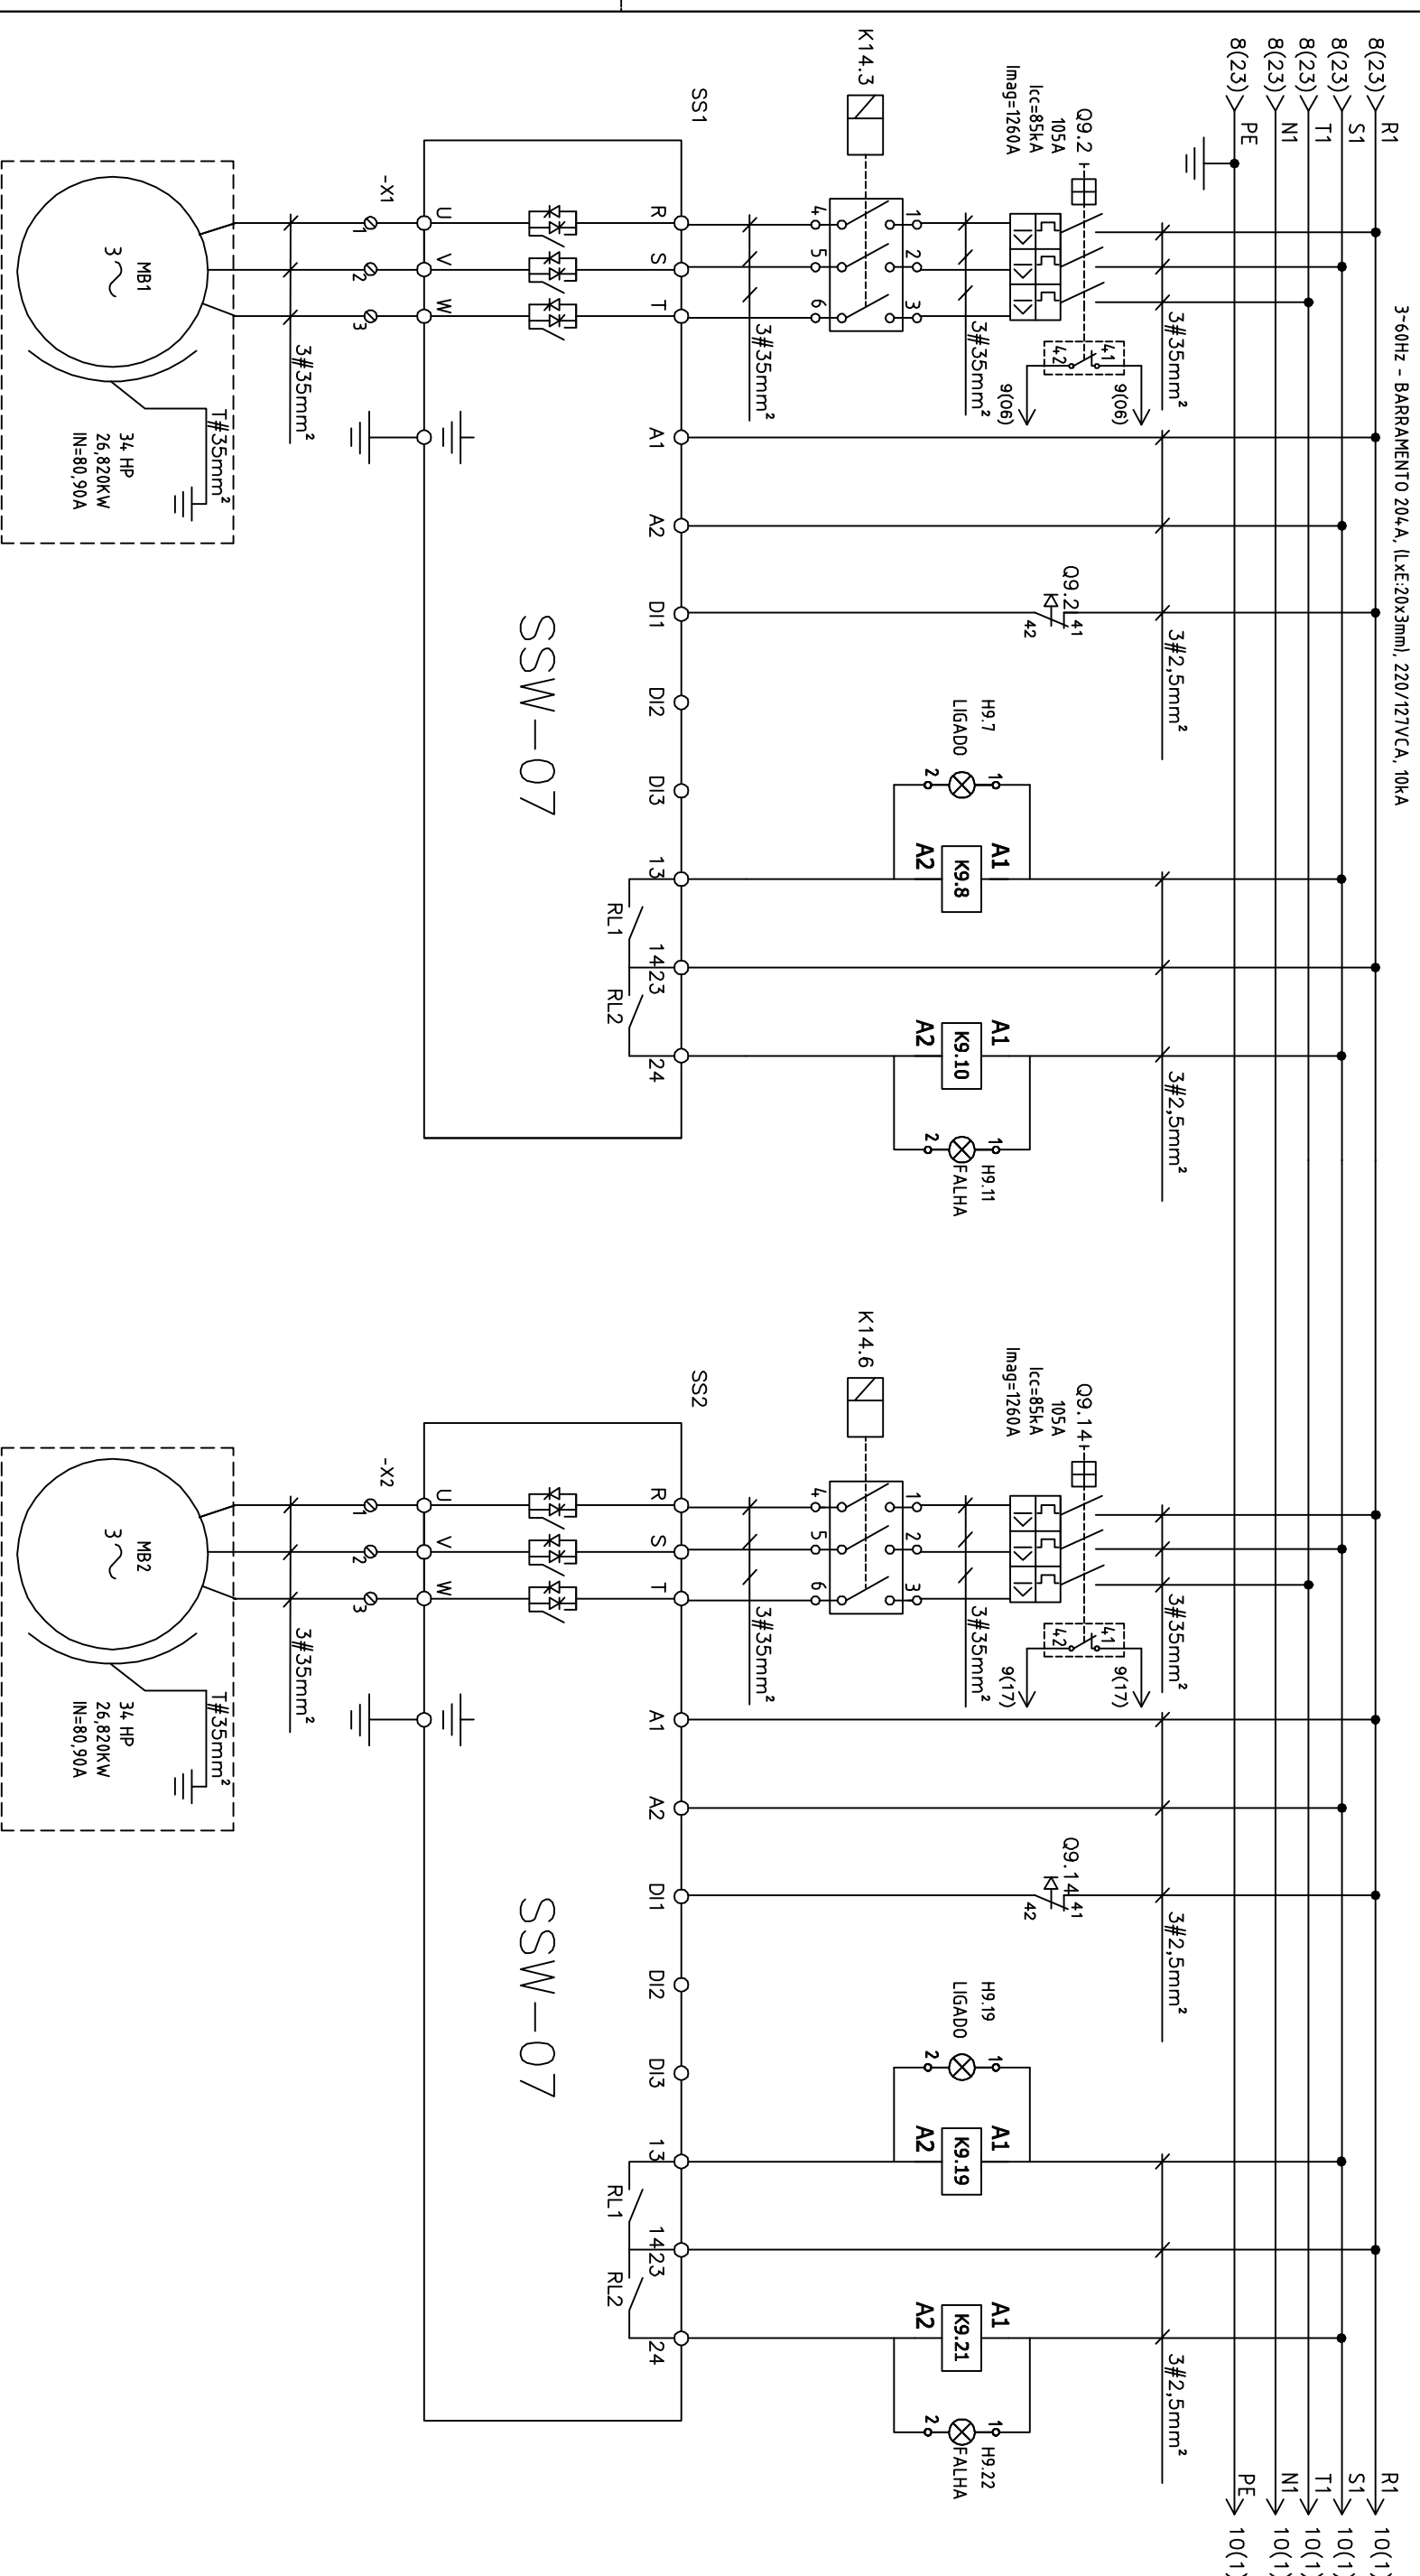

RESP.TÉCNICO:ENGº FRANCO QUELUCCI VALE		DESENHO:SAMARA	REVISÃO:0						
APROVADOR	NOME								
GANEM <i>Engenharia Ltda</i>  LOCALIZAÇÃO: VILA VELHA - ES EMPREENHIMENTO: SISTEMA DE ESGOTAMENTO SANITÁRIO DA GRANDE VITÓRIA TÍTULO: PROJETO DE AUTOMAÇÃO PAINEL UTR – VALE ENCANTADO 2 DIAGRAMA TRIFILAR (2/3) RESPONSÁVEL: GANEM ENGENHARIA ESTACÃO ELEVATÓRIA DE ESGOTO BRUTO VALE ENCANTADO 2 <table><tr><td>DATA</td><td>Nº CESAN:</td><td>Arquivo:</td></tr><tr><td>09/2014</td><td>A-050-000-91-6-XX-0320</td><td>FOLHA 09/20</td></tr></table>				DATA	Nº CESAN:	Arquivo:	09/2014	A-050-000-91-6-XX-0320	FOLHA 09/20
DATA	Nº CESAN:	Arquivo:							
09/2014	A-050-000-91-6-XX-0320	FOLHA 09/20							