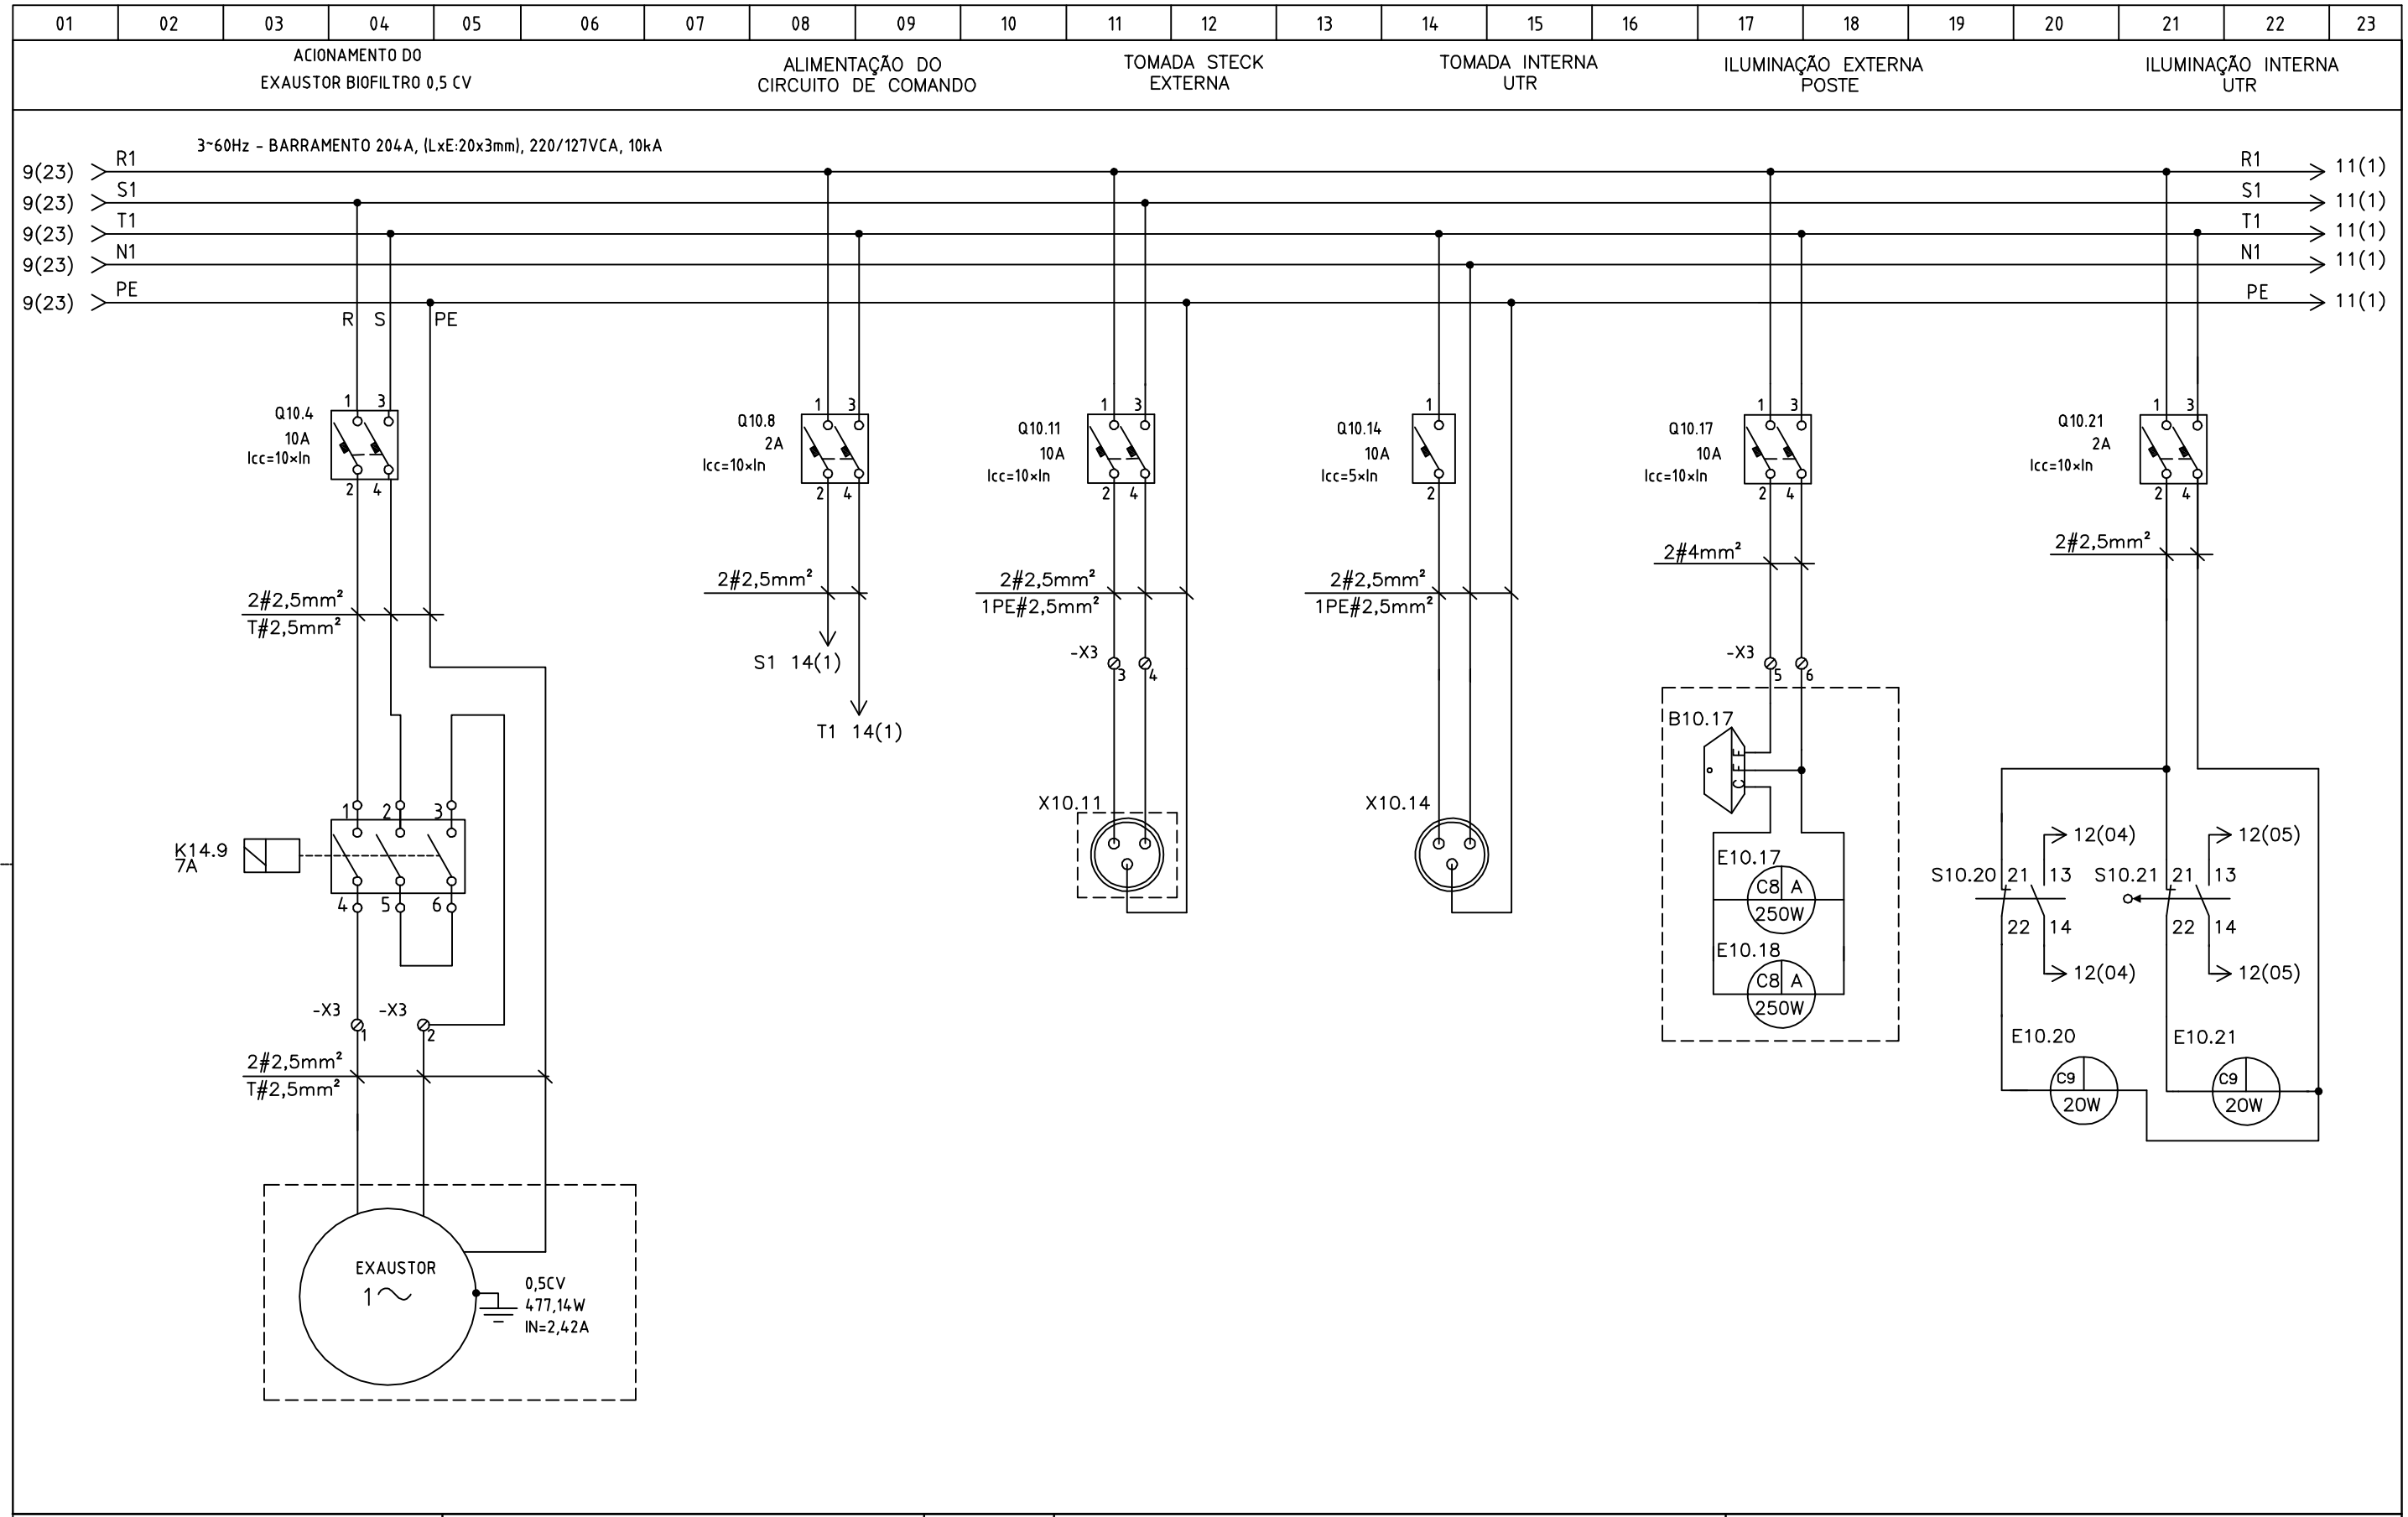

RESP.TÉCNICO:ENG° FRANCO QUELUCCI VALE	DESENHO:SAMARA	REVISÃO:0
APROVADOR	NOME	

GANEM Engenharia Ltda

CESAN

LOCALIZAÇÃO: VILA VELHA - ES

EMPREENDIMENTO: SISTEMA DE ESGOTAMENTO SANITÁRIO DA GRANDE VITÓRIA

TÍTULO: PROJETO DE AUTOMAÇÃO
PAINEL UTR – VALE ENCANTADO 2
DIAGRAMA TRIFILAR (3/3)

RESPONSÁVEL: GANEM ENGENHARIA

ESTAÇÃO ELEVATÓRIA DE ESGOTO BRUTO VALE ENCANTADO 2

DATA	Nº CESAN:	Arquivo:
09/2014	A-050-000-91-6-XX-0321	FOLHA 10/20