


01	02	03	04	05	06	07	08	09	10	11	12	13	14	15	16	17	18	19	20	21	22	23
NOBREAK – ENERGIA ESTABILIZADA				ALIMENTAÇÃO AUX. MULTIMEDIDOR		FONTE 24 Vcc				CONTROLADOR LÓGICO PROGRAMÁVEL			ALIMENTAÇÃO DE EXPANSÃO PORTA DE COMUNICAÇÃO PC			RELÉ DO MULTITRÓDE SENSOR RESISTIVO DE NÍVEL			RÁDIO MODEM		ANTENA DO RÁDIO ENLACE	

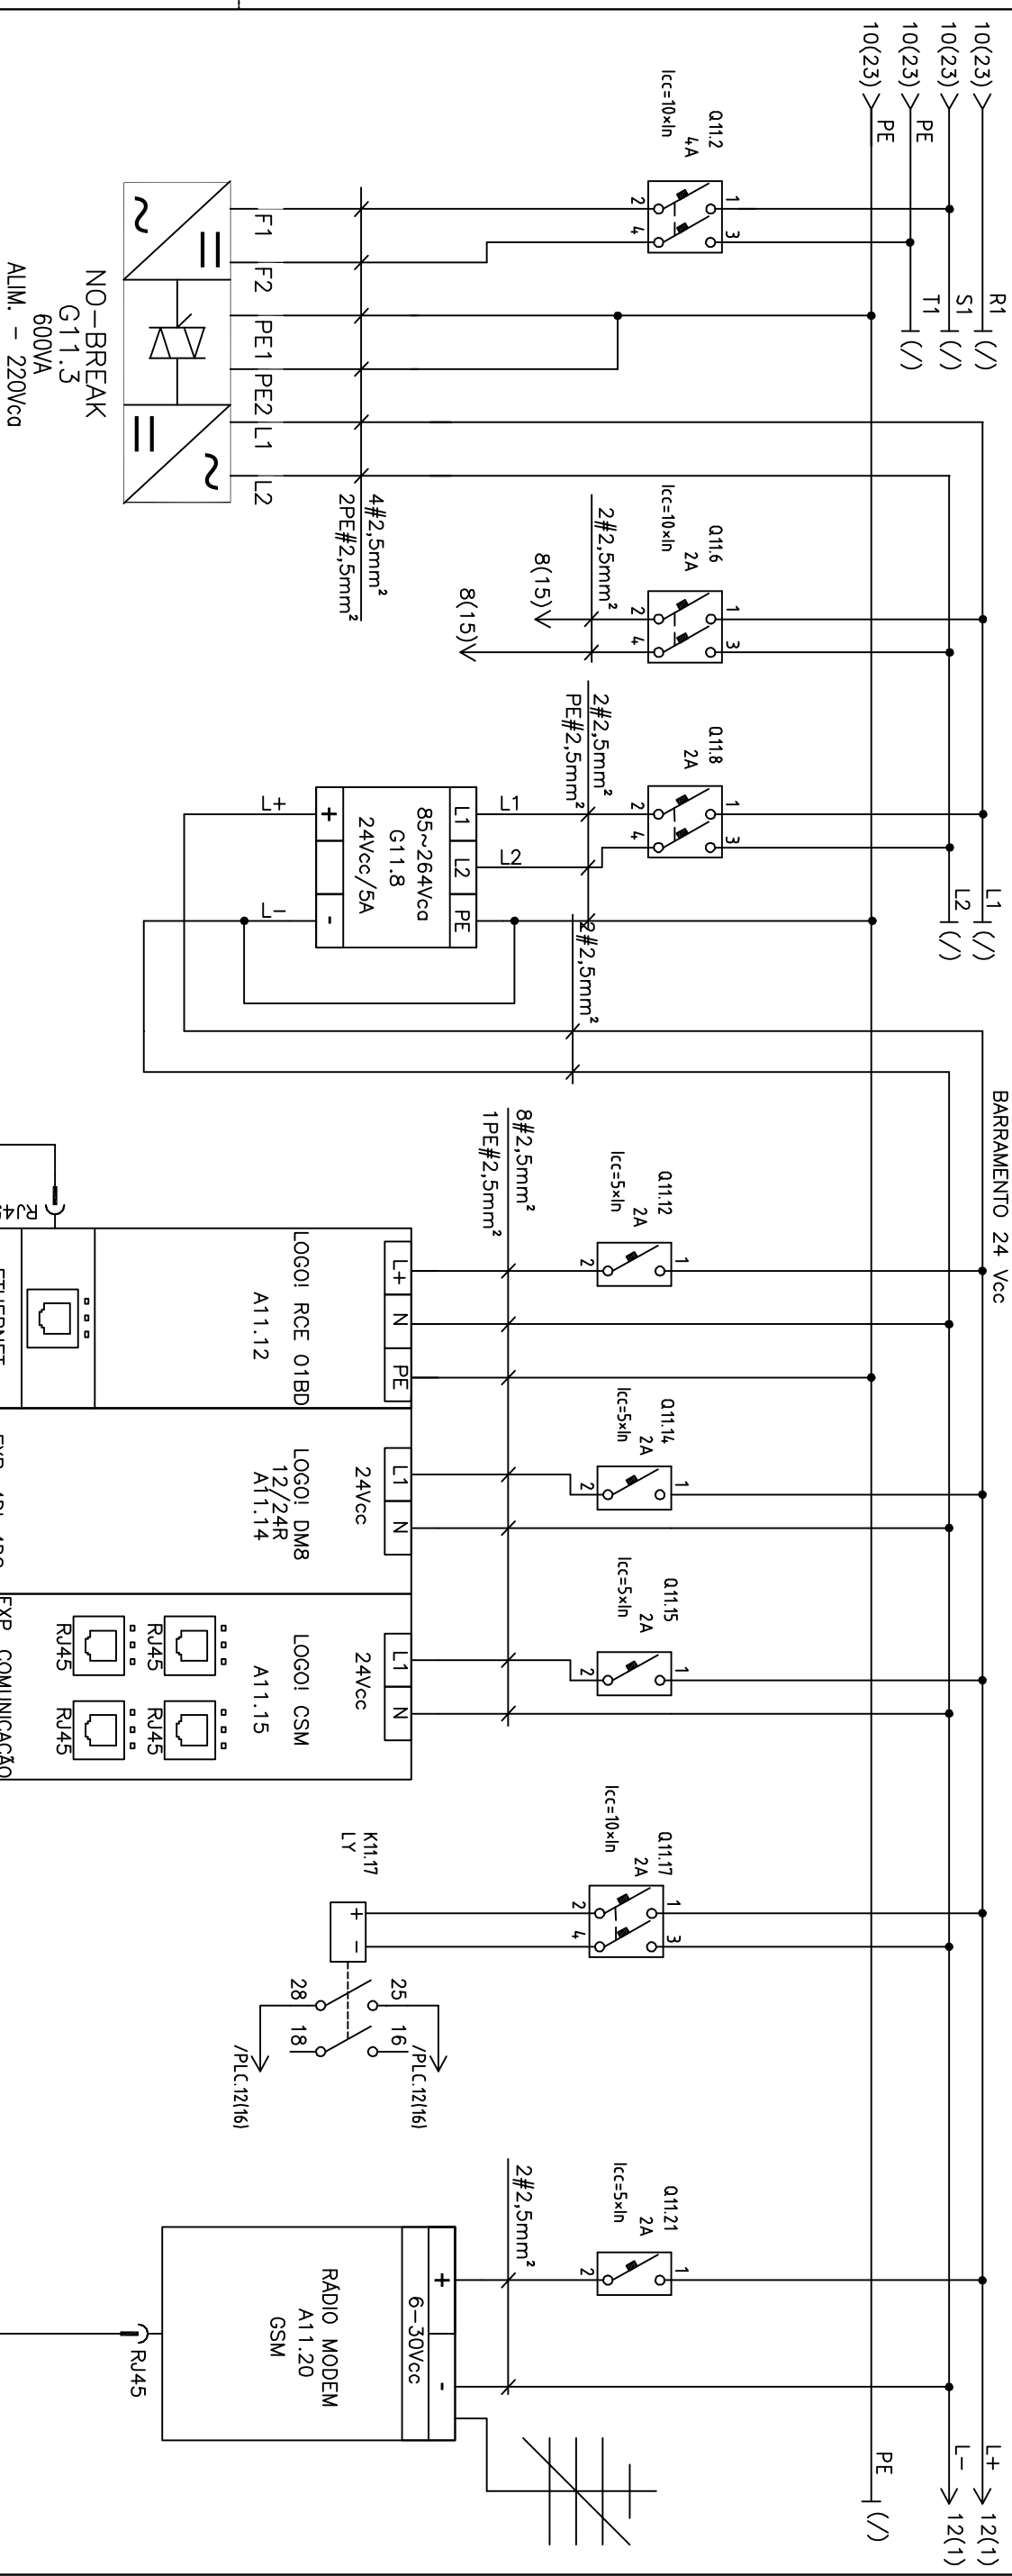

RESP. TÉCNICO: ENGº FRANCO QUELUCCI VALE		DESENHO: S.AMARÁ	REVISÃO: 0:0
APROVADOR	NOME		
GANEM Engenharia Ltda		CESAN	
LOCALIZAÇÃO:		VILA VELHA - ES	
EMPREENHIMENTO:		SISTEMA DE ESGOTAMENTO SANITÁRIO DA GRANDE VITÓRIA	
TÍTULO:		PROJETO DE AUTOMAÇÃO PAINEL UTR – VALE ENCANTADO 2 ALIMENTAÇÕES DO CLP, RADIO MODEM E COMANDO	
RESPONSÁVEL:		GANEM ENGENHARIA	
ESTATION ELEVATORIA DE ESGOTO BRUTO VALE ENCANTADO 2			
DATA	Nº CESAN:	Arquivo:	
09 / 2014,	A-050-000-916-XX-0372	FOLHA 11/20	