


01	02	03	04	05	06	07	08	09	10	11	12	13	14	15	16	17	18	19	20	21	22	23
----	----	

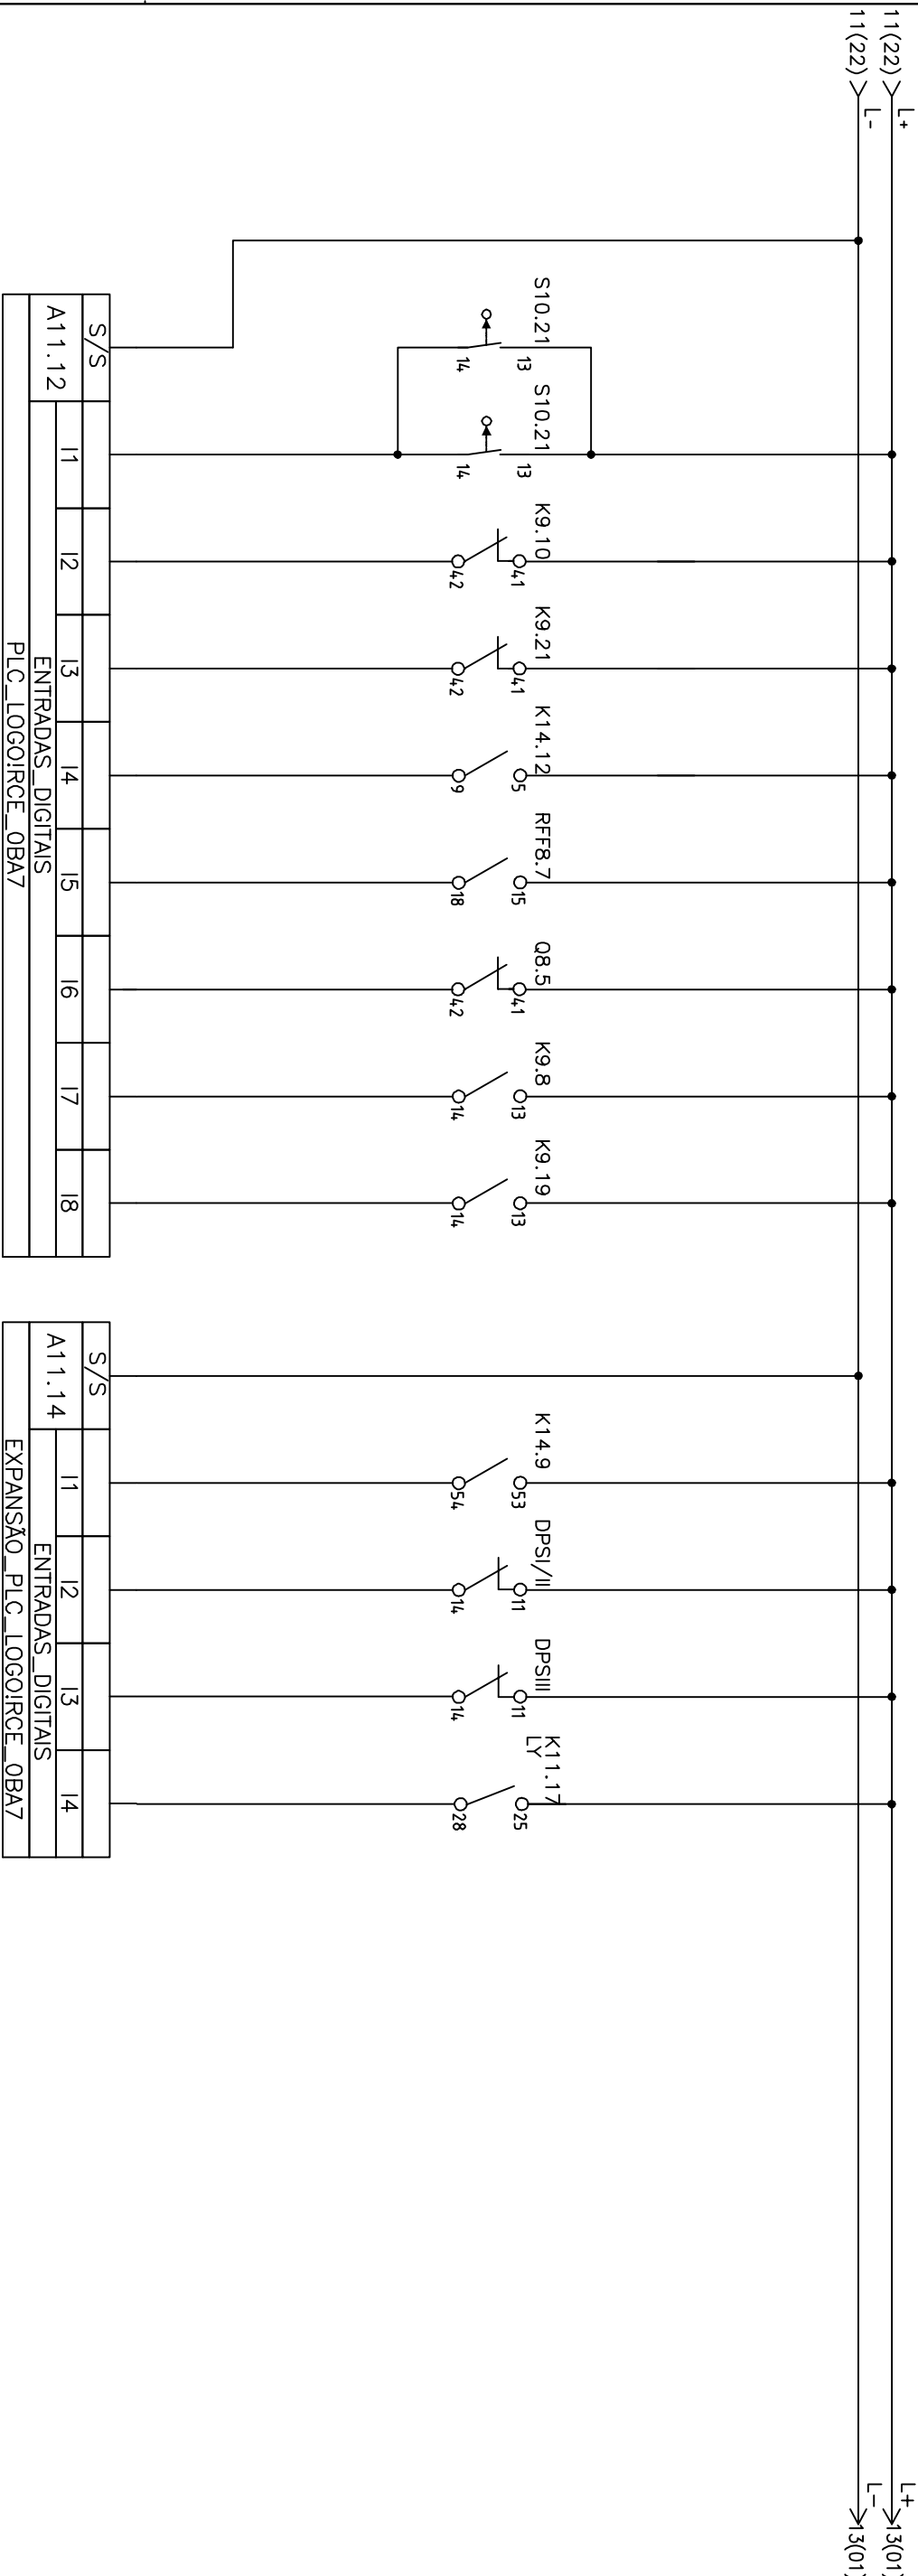

- ABERTURA PORTA DO QA-UTR
- FALHA SOFT STARTER SS1 - MB1
- FALHA SOFT STARTER SS2 - MB2
- SELEÇÃO LOCAL/REMOTO
- RELÉ FALTA DE FASE
- DISJUNTOR DE ENTRADA
- MB1 LIGADA
- MB2 LIGADA
- EXAUSTOR BIOFILTRO LIGADO
- SINALIZAÇÃO DPS I/II
- SINALIZAÇÃO DPS III
- SENSOR RESISTIVO DE NÍVEL LY-01

RESP. TÉCNICO: ENG.º FRANCO QUELUCCI VALE		DESENHO: SAMARA		REVISÃO: 0	
APROVADOR		NOME			
LOCALIZAÇÃO: VILA VELHA - ES					
EMPREENHIMENTO: SISTEMA DE ESGOTAMENTO SANITÁRIO DA GRANDE VITÓRIA					
TÍTULO: PROJETO DE AUTOMAÇÃO PAINEL UTR - VALE ENCANTADO 2 ENTRADAS DIGITAIS					
RESPONSÁVEL: GANEM ENGENHARIA					
ESTÇÃO ELEVATÓRIA DE ESGOTO BRUTO VALE ENCANTADO 2					
DATA		Nº CESAN:		Arquivo:	
09/2014		A-050-000-91-6-XX-0323		FOLHA 12/20	

