


01	02	03	04	05	06	07	08	09	10	11	12	13	14	15	16	17	18	19	20	21	22	23
BOTOEIRA DE EMERGÊNCIA		SELEÇÃO LOCAL/ACIONAMENTO MB-01	REMOTO LOCAL	ACIONAMENTO MB1 REMOTO	ACIONAMENTO LOCAL MB-02	ACIONAMENTO MB2 REMOTO	ACIONAMENTO LOCAL	ACIONAMENTO LOCAL	ACIONAMENTO LOCAL	ACIONAMENTO LOCAL	SELEÇÃO	ACIONAMENTO	RELE TEMPORIZADO AUSTIE 60 SEGUNDOS	ACIONAMENTO	MODULO CAPACITIVO	SINALIZAÇÃO MB-01 DESLIGADA	SINALIZAÇÃO MB-02 DESLIGADA	SINALIZAÇÃO EXAUSTOR DESLIGADO				

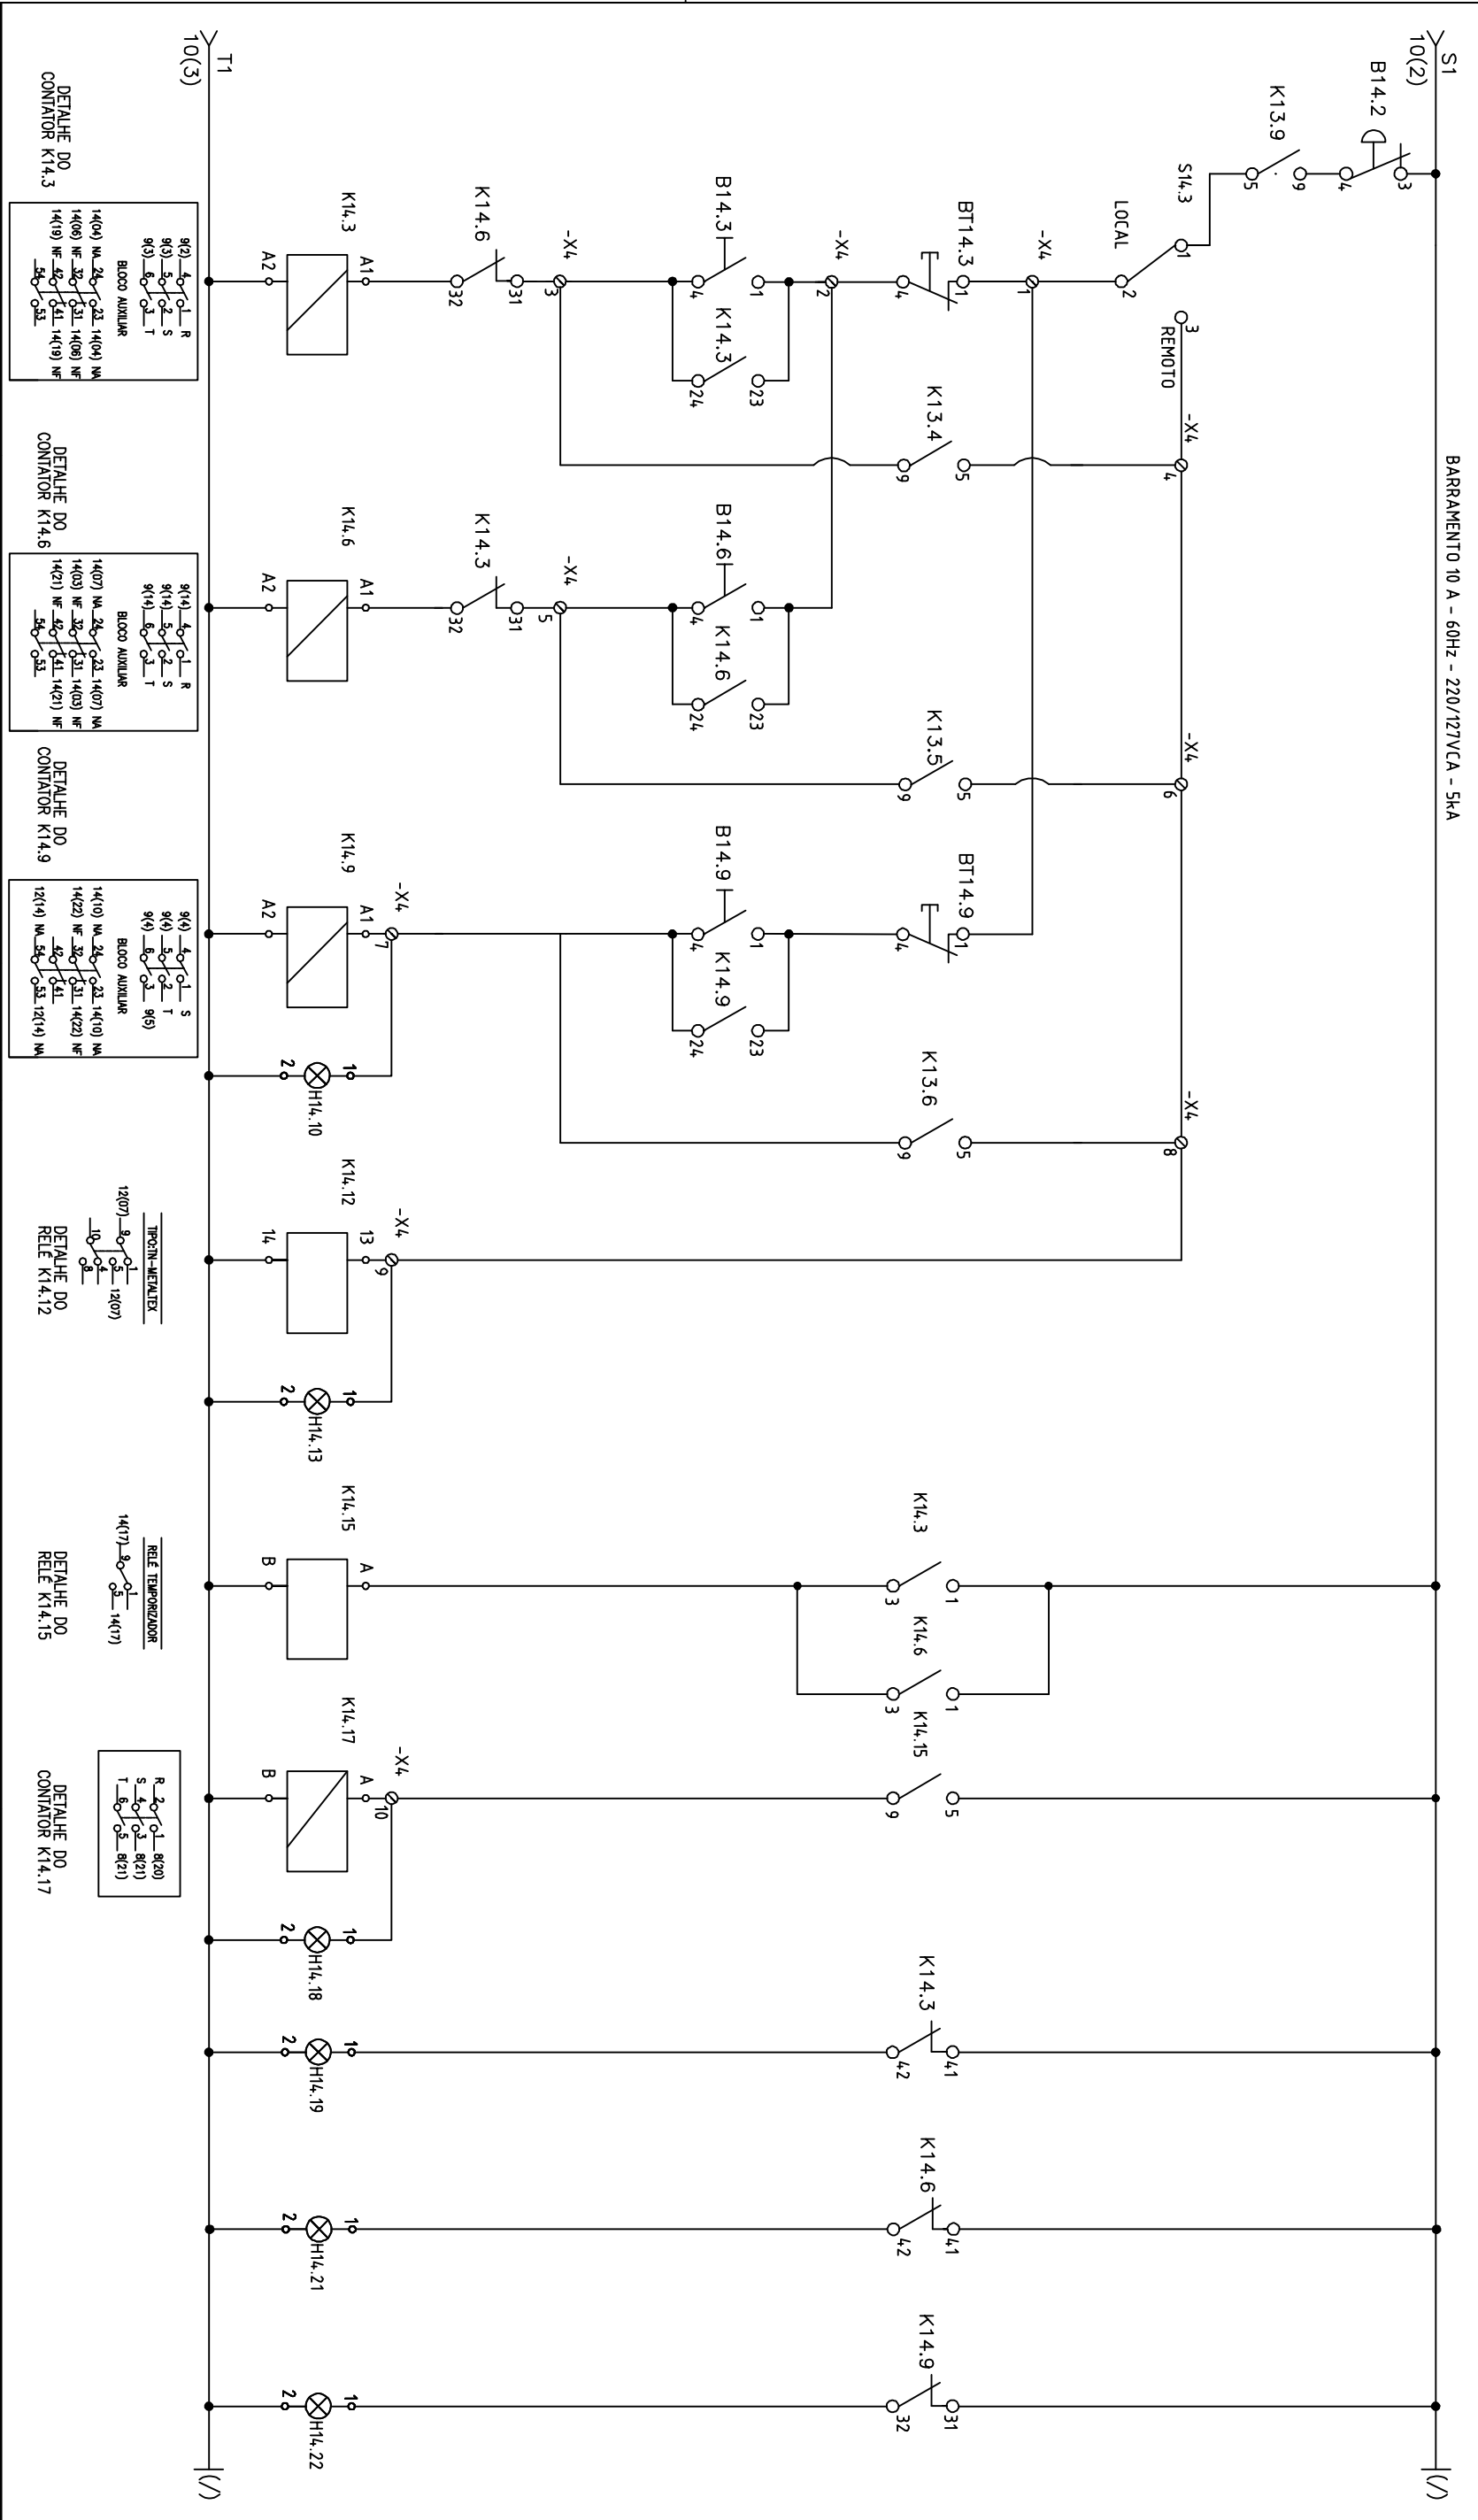

RESP TÉCNICO: ENGº FRANCO QUELUCCI VALE	DESENHO: S. AMARA	REVISÃO: 0
APROVADOR: NOME	LOCALIZAÇÃO: VILA VELHA - ES	

EMPREENHIMENTO: SISTEMA DE ESGOTAMENTO SANITÁRIO DA GRANDE VITÓRIA		RESPONSÁVEL: GANEM ENGENHARIA
TÍTULO: PROJETO DE AUTOMAÇÃO PAINEL UTR – VALE ENCANTADO 2		ESTATION ELEVATÓRIA DE ESGOTO BRUTO VALE ENCANTADO 2
DIAGRAMA FUNCIONAL DAS MB-01, MB-02 E EXAUSTOR		DATA: 09/2014
		Nº CESAN: A-050-000-91-6-XX-0325
		Arquivo: FOLHA 14/20

GANEM Engenharia Ltda

