


01	02	03	04	05	06	07	08	09	10	11	12	13	14	15	16	17	18	19	20	21	22	23
----	----	

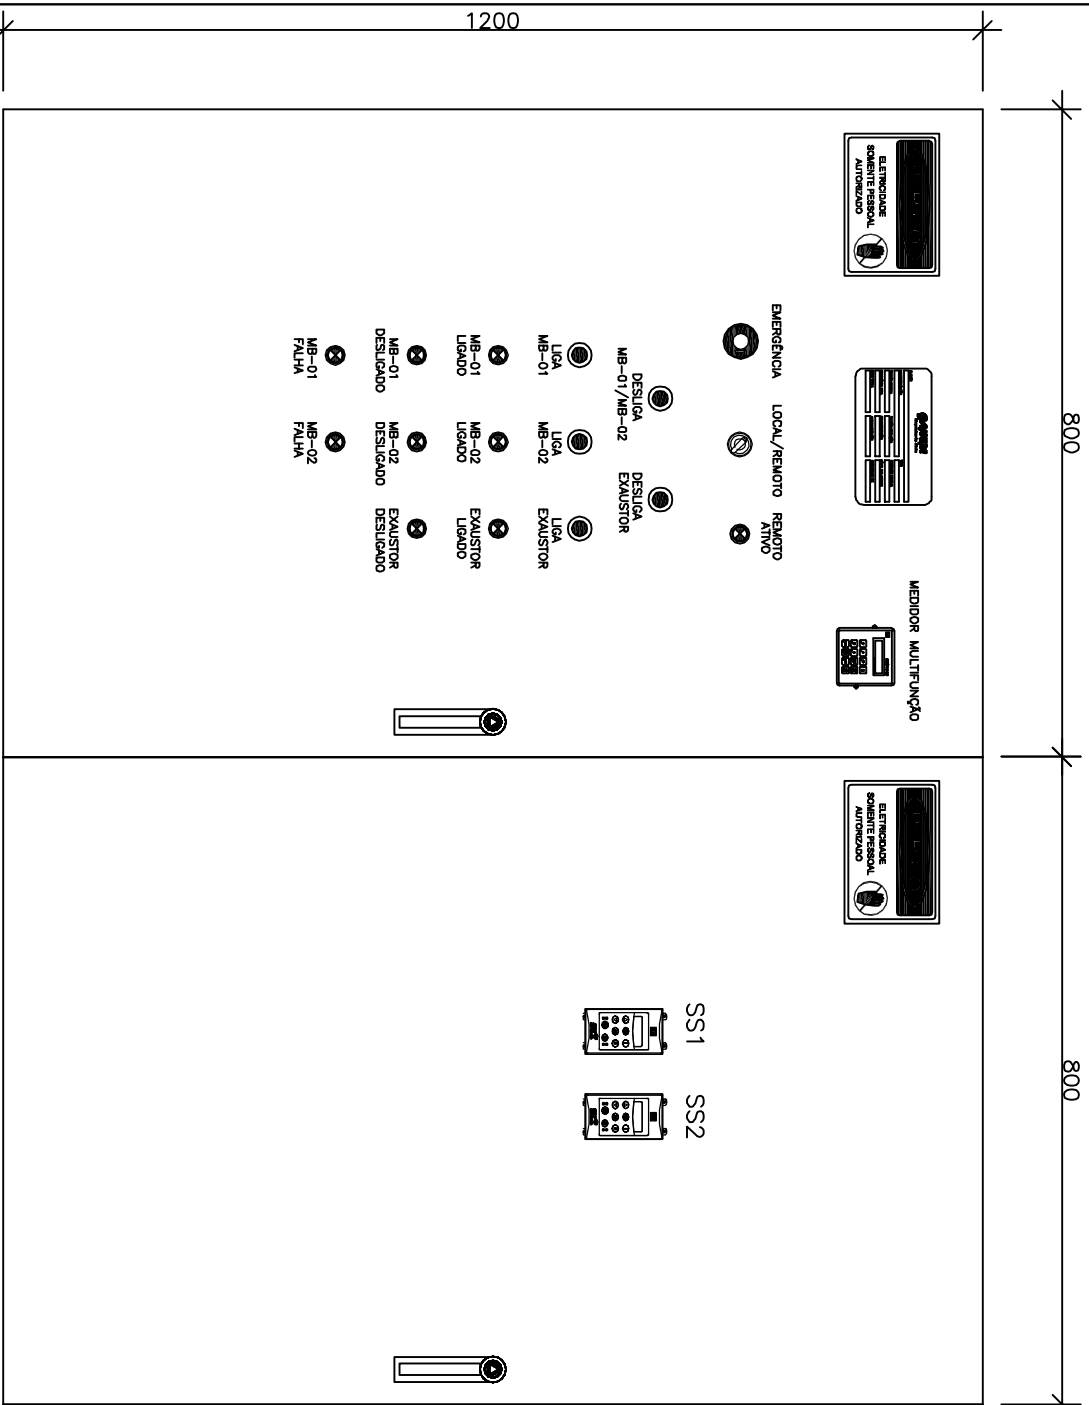


VISTA FRONTAL EXTERNA DA PORTA 1

ESCALA: 1/100

VISTA FRONTAL EXTERNA DA PORTA 2

ESCALA: 1/100

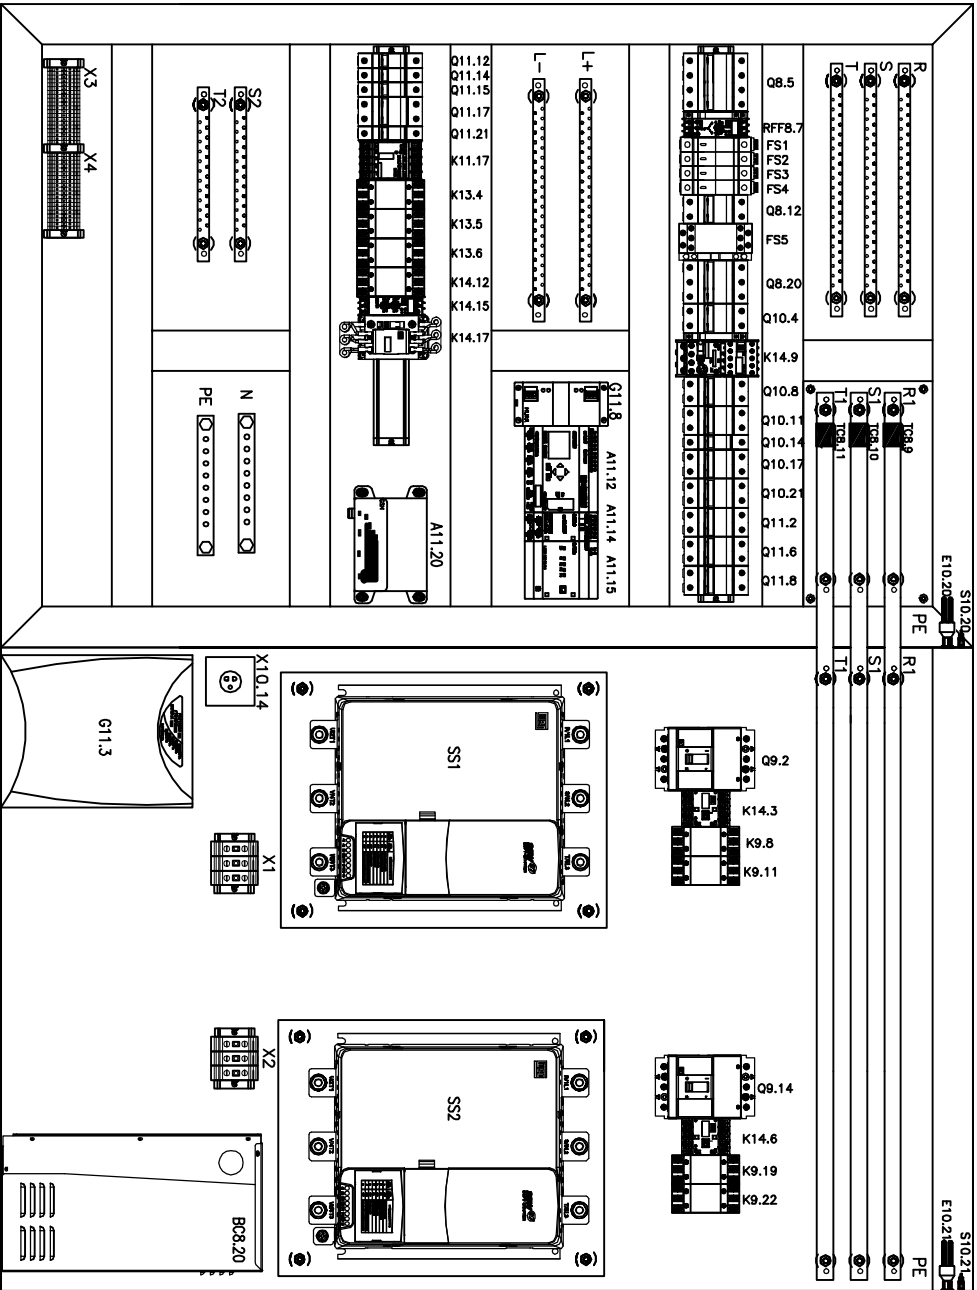

PLACA DE MONTAGEM FRONTAL

ESCALA: 1/100

VISTA LATERAL EXTERNA DO PAINEL

ESCALA: 1/100

NOTA: AS MEDIDAS ESTÃO DADAS EM MILÍMETROS.

RESP. TÉCNICO: ENG.º FRANCO QUELUCCI VALE		DESENHO: SAMARA		REVISÃO: 0	
APROVADOR		NOME			
GANEM Engenharia Etdia CESAN					
LOCALIZAÇÃO:		VILA VELHA - ES			
EMPREENHIMENTO:		SISTEMA DE ESGOTAMENTO SANITÁRIO DA GRANDE VITÓRIA			
TÍTULO:		PROJETO DE AUTOMAÇÃO PAINEL UTR – VALE ENCANTADO 2 LAYOUT DO PAINEL UTR			
RESPONSÁVEL: GANEM ENGENHARIA					
ESTÇÃO ELEVATÓRIA DE ESGOTO BRUTO VALE ENCANTADO 2					
DATA		Nº CESAN:		Arquivo:	
09/2014		A-050-000-91-6-XX-0331		FOLHA 20/20	