



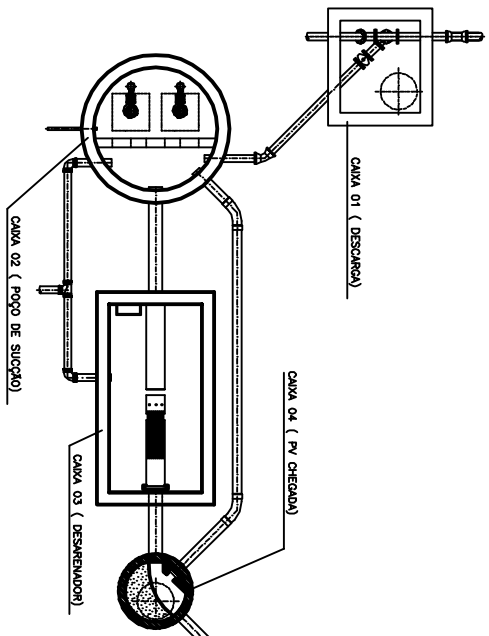


PLANTA GERAL DA EEBB - VALE ENCANTADO I

S/ ESCALA

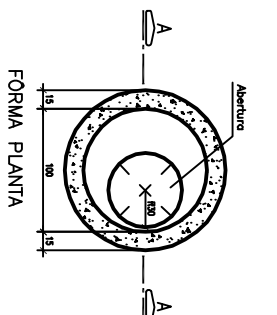


DETALHAMENTO DA FÔRMA

ESCALA: 1/30

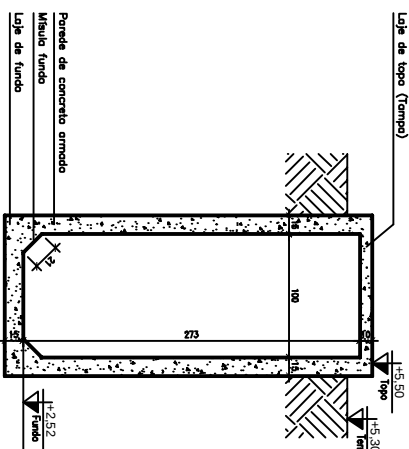


DETAΛHAMENTO DAS PAREDES

ESCALA: 1/30

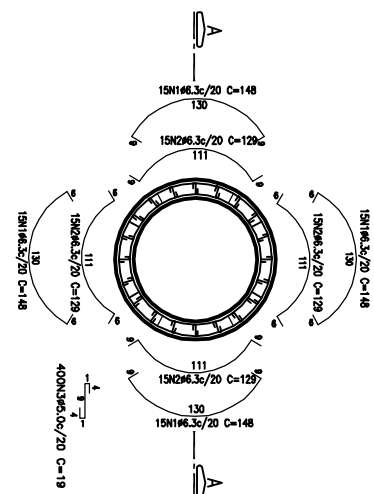

ARMADURA HORIZONTAL

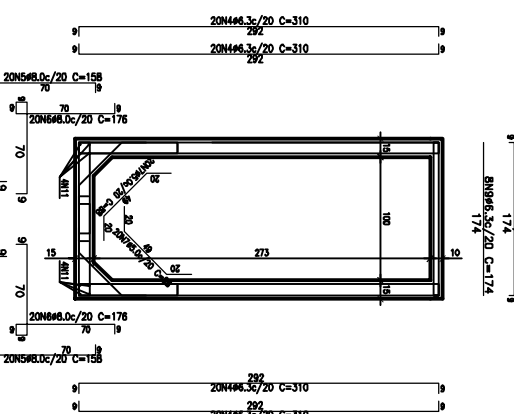

CORTÉ A

[illegible][illegible]

CENTRO DE DOCUMENTAÇÃO		CANDELA E SUBSTITUI O DESENHO NÚMERO: _____	
RECEBIDO: ____/____/____		CANDELA E SUBSTITUI TULO PELO DESENHO NÚMERO: _____	
Nº DOC.: _____ ASS.: _____		_____	
APPROVAÇÃO CESAM:		_____	
ASS.: _____ MATR.: _____		_____	
UNID.: _____ DATA: ____/____/____		_____	
ESTÁ APROVAÇÃO NÃO SIGNIFICA CONTRIBUIÇÃO DE SUAS RESPONSABILIDADES LEGAIS.			

EMITENTE:	SANEM <i>Engenharia Ltda</i>		MISSÃO: CESAR	DATAS
PROJETADO:	COORDENADOR:	JULIO CESAR AL GANEM CREA: 24918/D REGIÃO: MG	PROJETADO:	
DESENHO:	DESENHADO:	BRENO CREA: 160.093/REGIÃO: MG CREA: 24918/D REGIÃO: MG	CREA:	
DATA:	Nº DES. PROJETISTA:	JUL/14 RESPONSÁVEL TÉCNICO: JULIO CESAR AL GANEM CREA: 24918/D REGIÃO: MG ART. Nº.: DATA:	VERIFICADO:	
	DIVISÃO:	M-DE JULIANE SOARES RBF TOINI GERÊNCIA:		
		M-DE LUIZ CLAUDIO V. RODRIGUES M-DE LUIZ CLAUDIO V. RODRIGUES		

	
MUNICÍPIO: CARACICA	DISTRITO: SEDE
BARRIO: VALE ENCANTADO	
NOME DO EMPREENDIMENTO: SISTEMA DE ESGOTO/MENTO SANITÁRIO DA GRANDE VITÓRIA	
TÍTULO: ANÁLISE OPERACIONAL DO SISTEMA	
ESTÁÇÃO ELEVATÓRIA DE ESGOTO BRUTO	
VALE ENCANTADO I – PROJETO ESTRUTURAL	
CAIXA 04 – FÓRMA E ARMAÇÃO	
ESPECÍFICAS	FOLHA:
INDICADORES	04/04
Nº CESAN	
A-050-000-91-4-4-XX-0173	
REV:	00

NOTAS

- [illegible]