


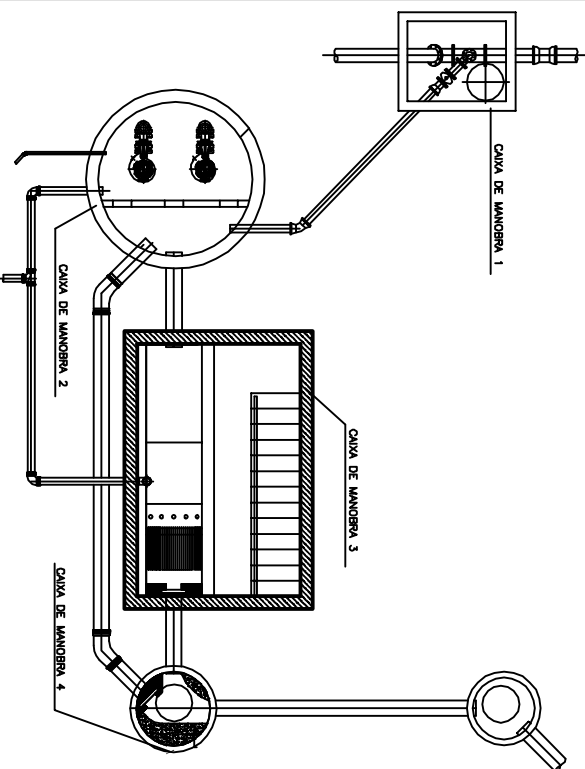


PLANTA GERAL DA EEBB – VALE ENCANTADO II



S/ ESCALA

DETAHAMENTO DO FUNDO/PAREDES



ESCALA: 1/30

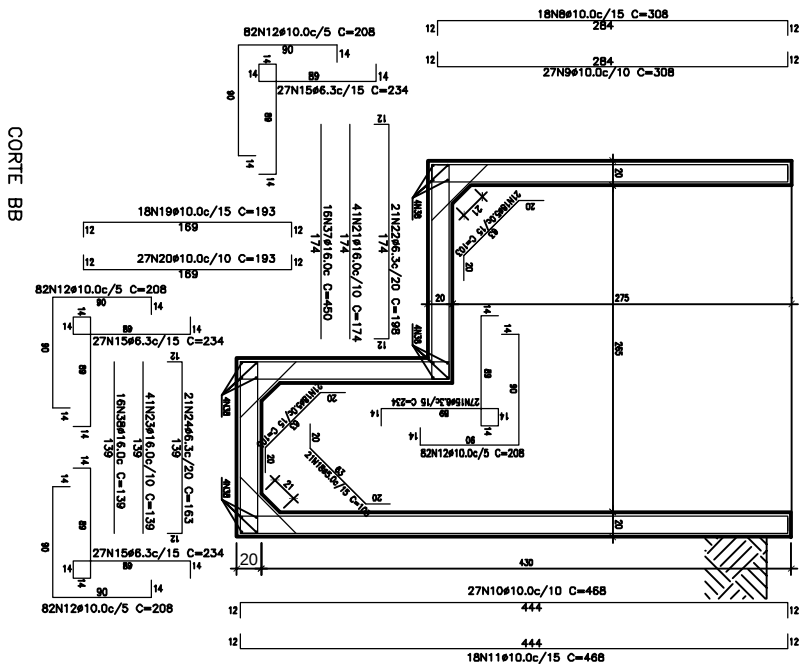


CORTE BB

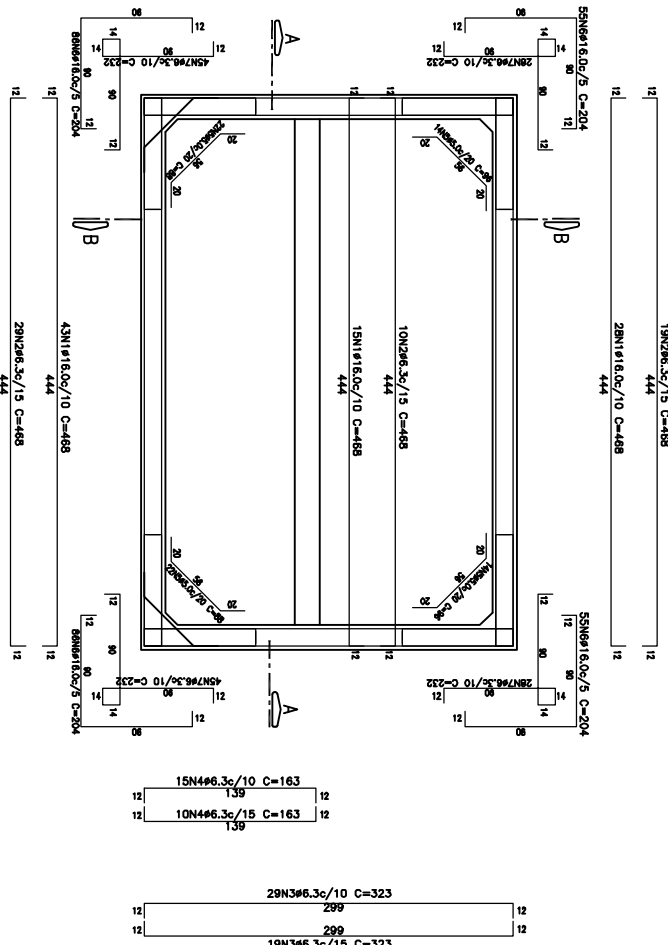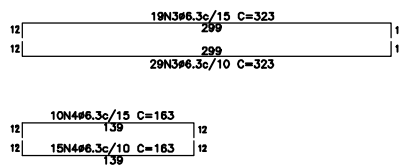

PLANTA

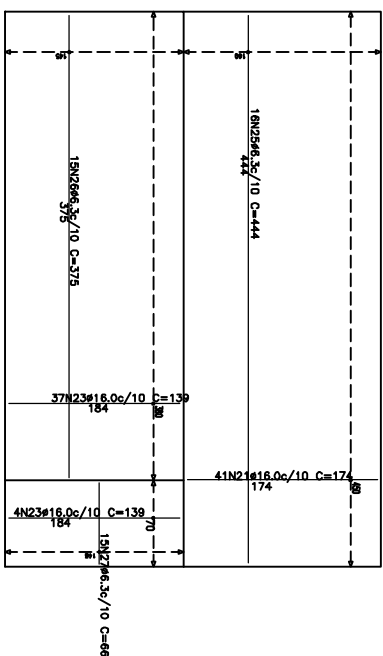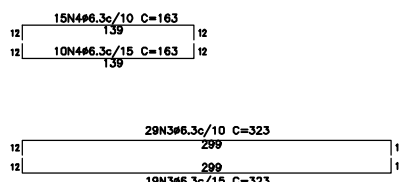

ARMADURA INFERIOR – FUNDO

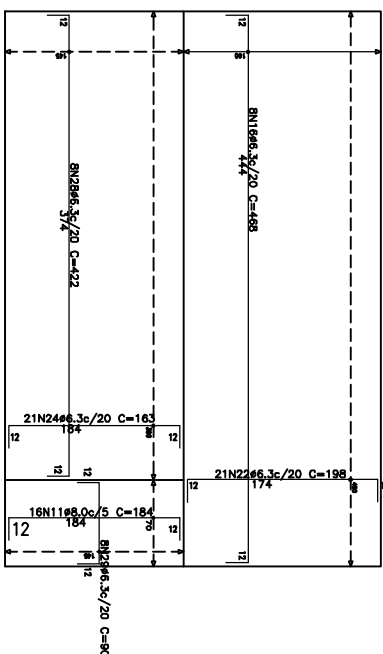

ARMADURA SUPERIOR – FUNDO

ESTE DESENHO É PROPRIEDADE DA
COMPANHIA ESPÍRITO SANTENSE DE
SANEAMENTO - CESAN E NÃO PODE
SER COPIADO SEM SUA AUTORIZAÇÃO.

[illegible]

MUNICÍPIO: CARACICA		DISTRITO: SEDE		BAIRRO: VALE ENCANATADO	
NOME DO EMPREENDIMENTO: SISTEMA DE ESGOTOAMENTO SANITÁRIO DA GRANDE VITÓRIA					
TÍTULO: ANÁLISE OPERACIONAL DO SISTEMA					
ESTÁÇÃO ELEVATORIA DE ESGOTO BRUTO					
VALE ENCANATADO II – PROJETO ESTRUTURAL					
CAIXA 03 – FORMA E ARMAÇÃO – 01/02					
ESCALA:	FOLHA:		Nº CESP:		REV:
INDICADAS	04/06		A-030-000-91-4-XX-0177		00

NOTAS

- [illegible]