



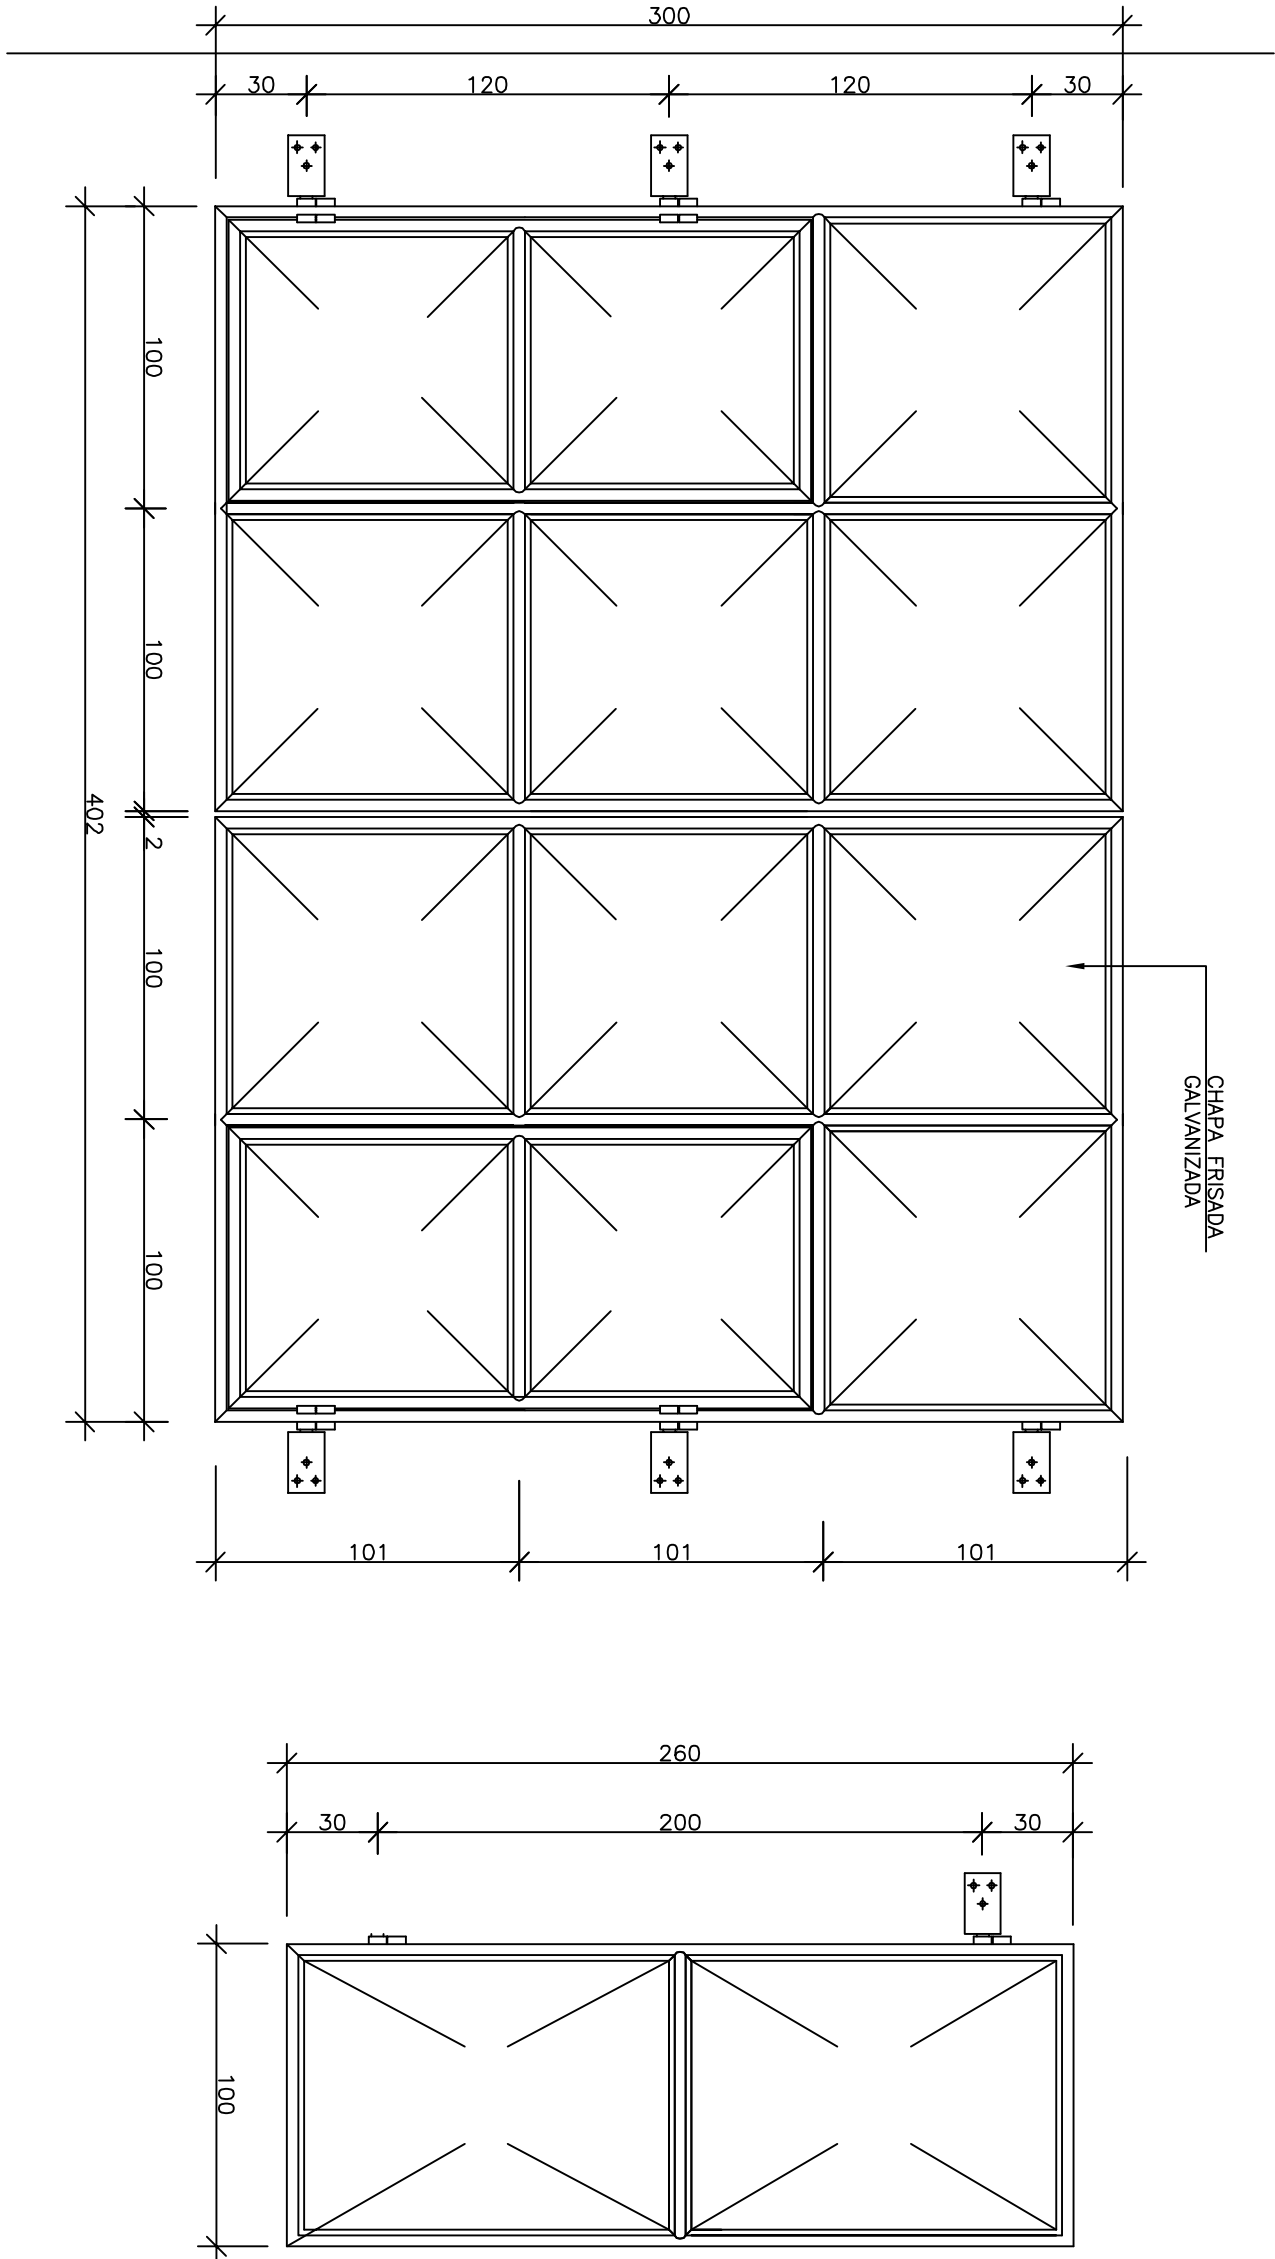


PORTÃO DE ENTRADA


PORTÃO DE PEDESTRE

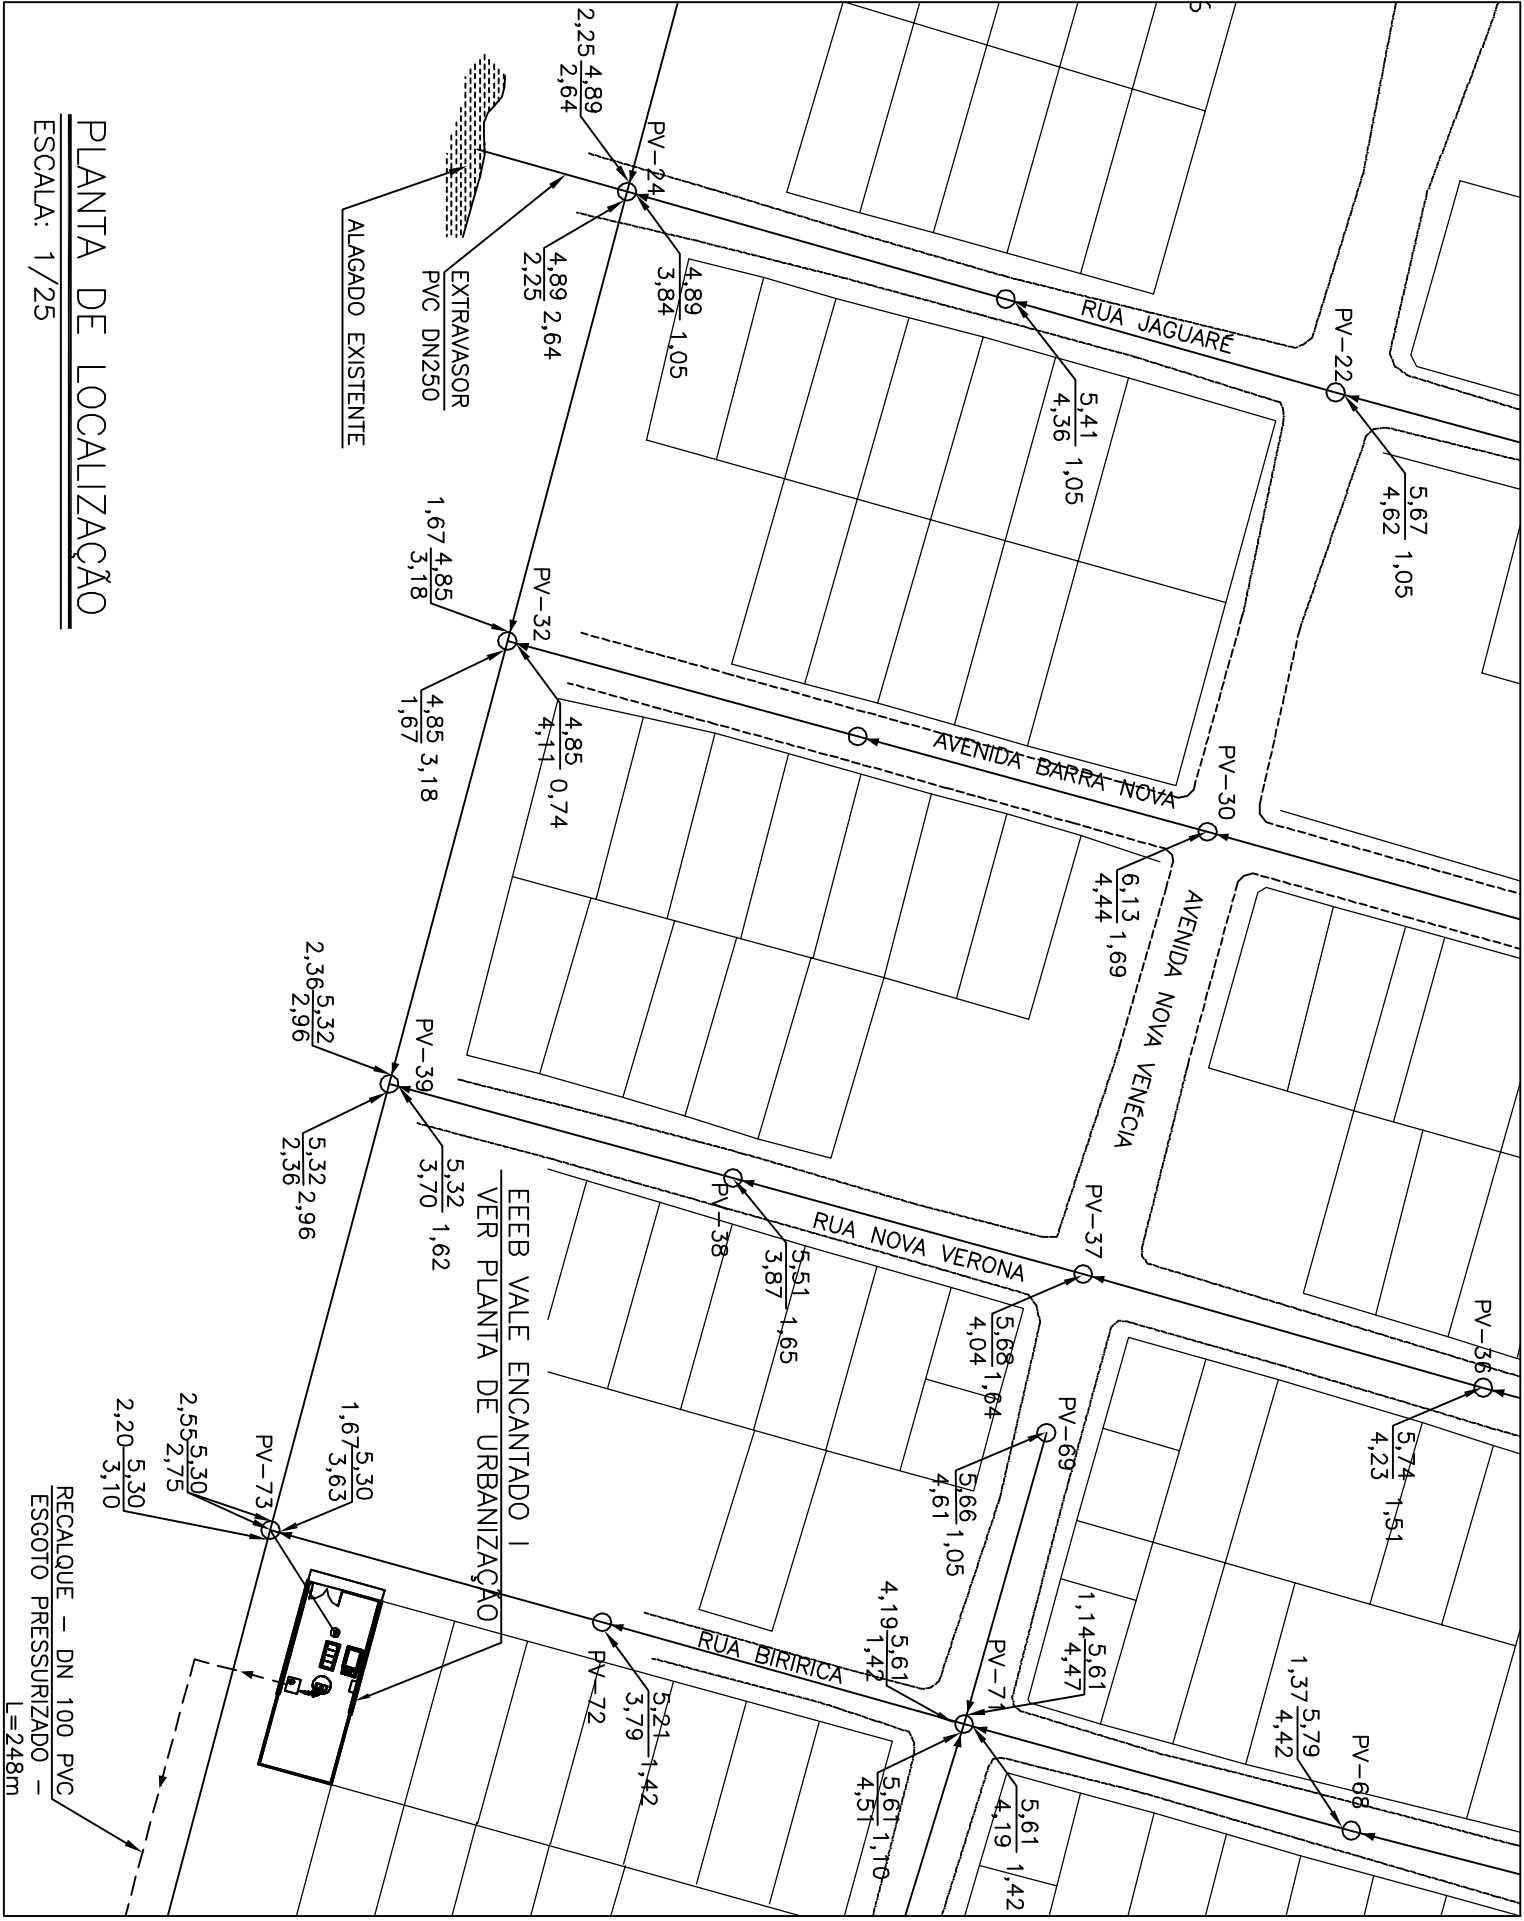


PLANTA DE LOCALIZAÇÃO

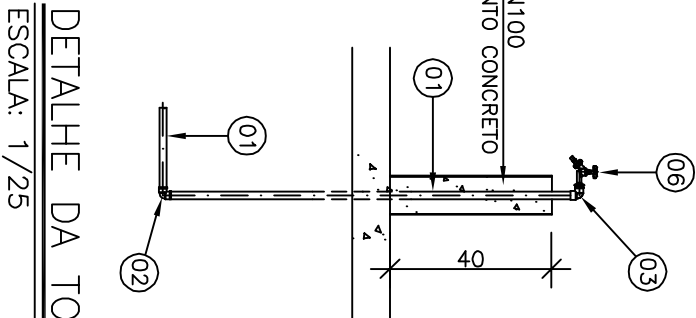

DETALHE DA TORNEIRA

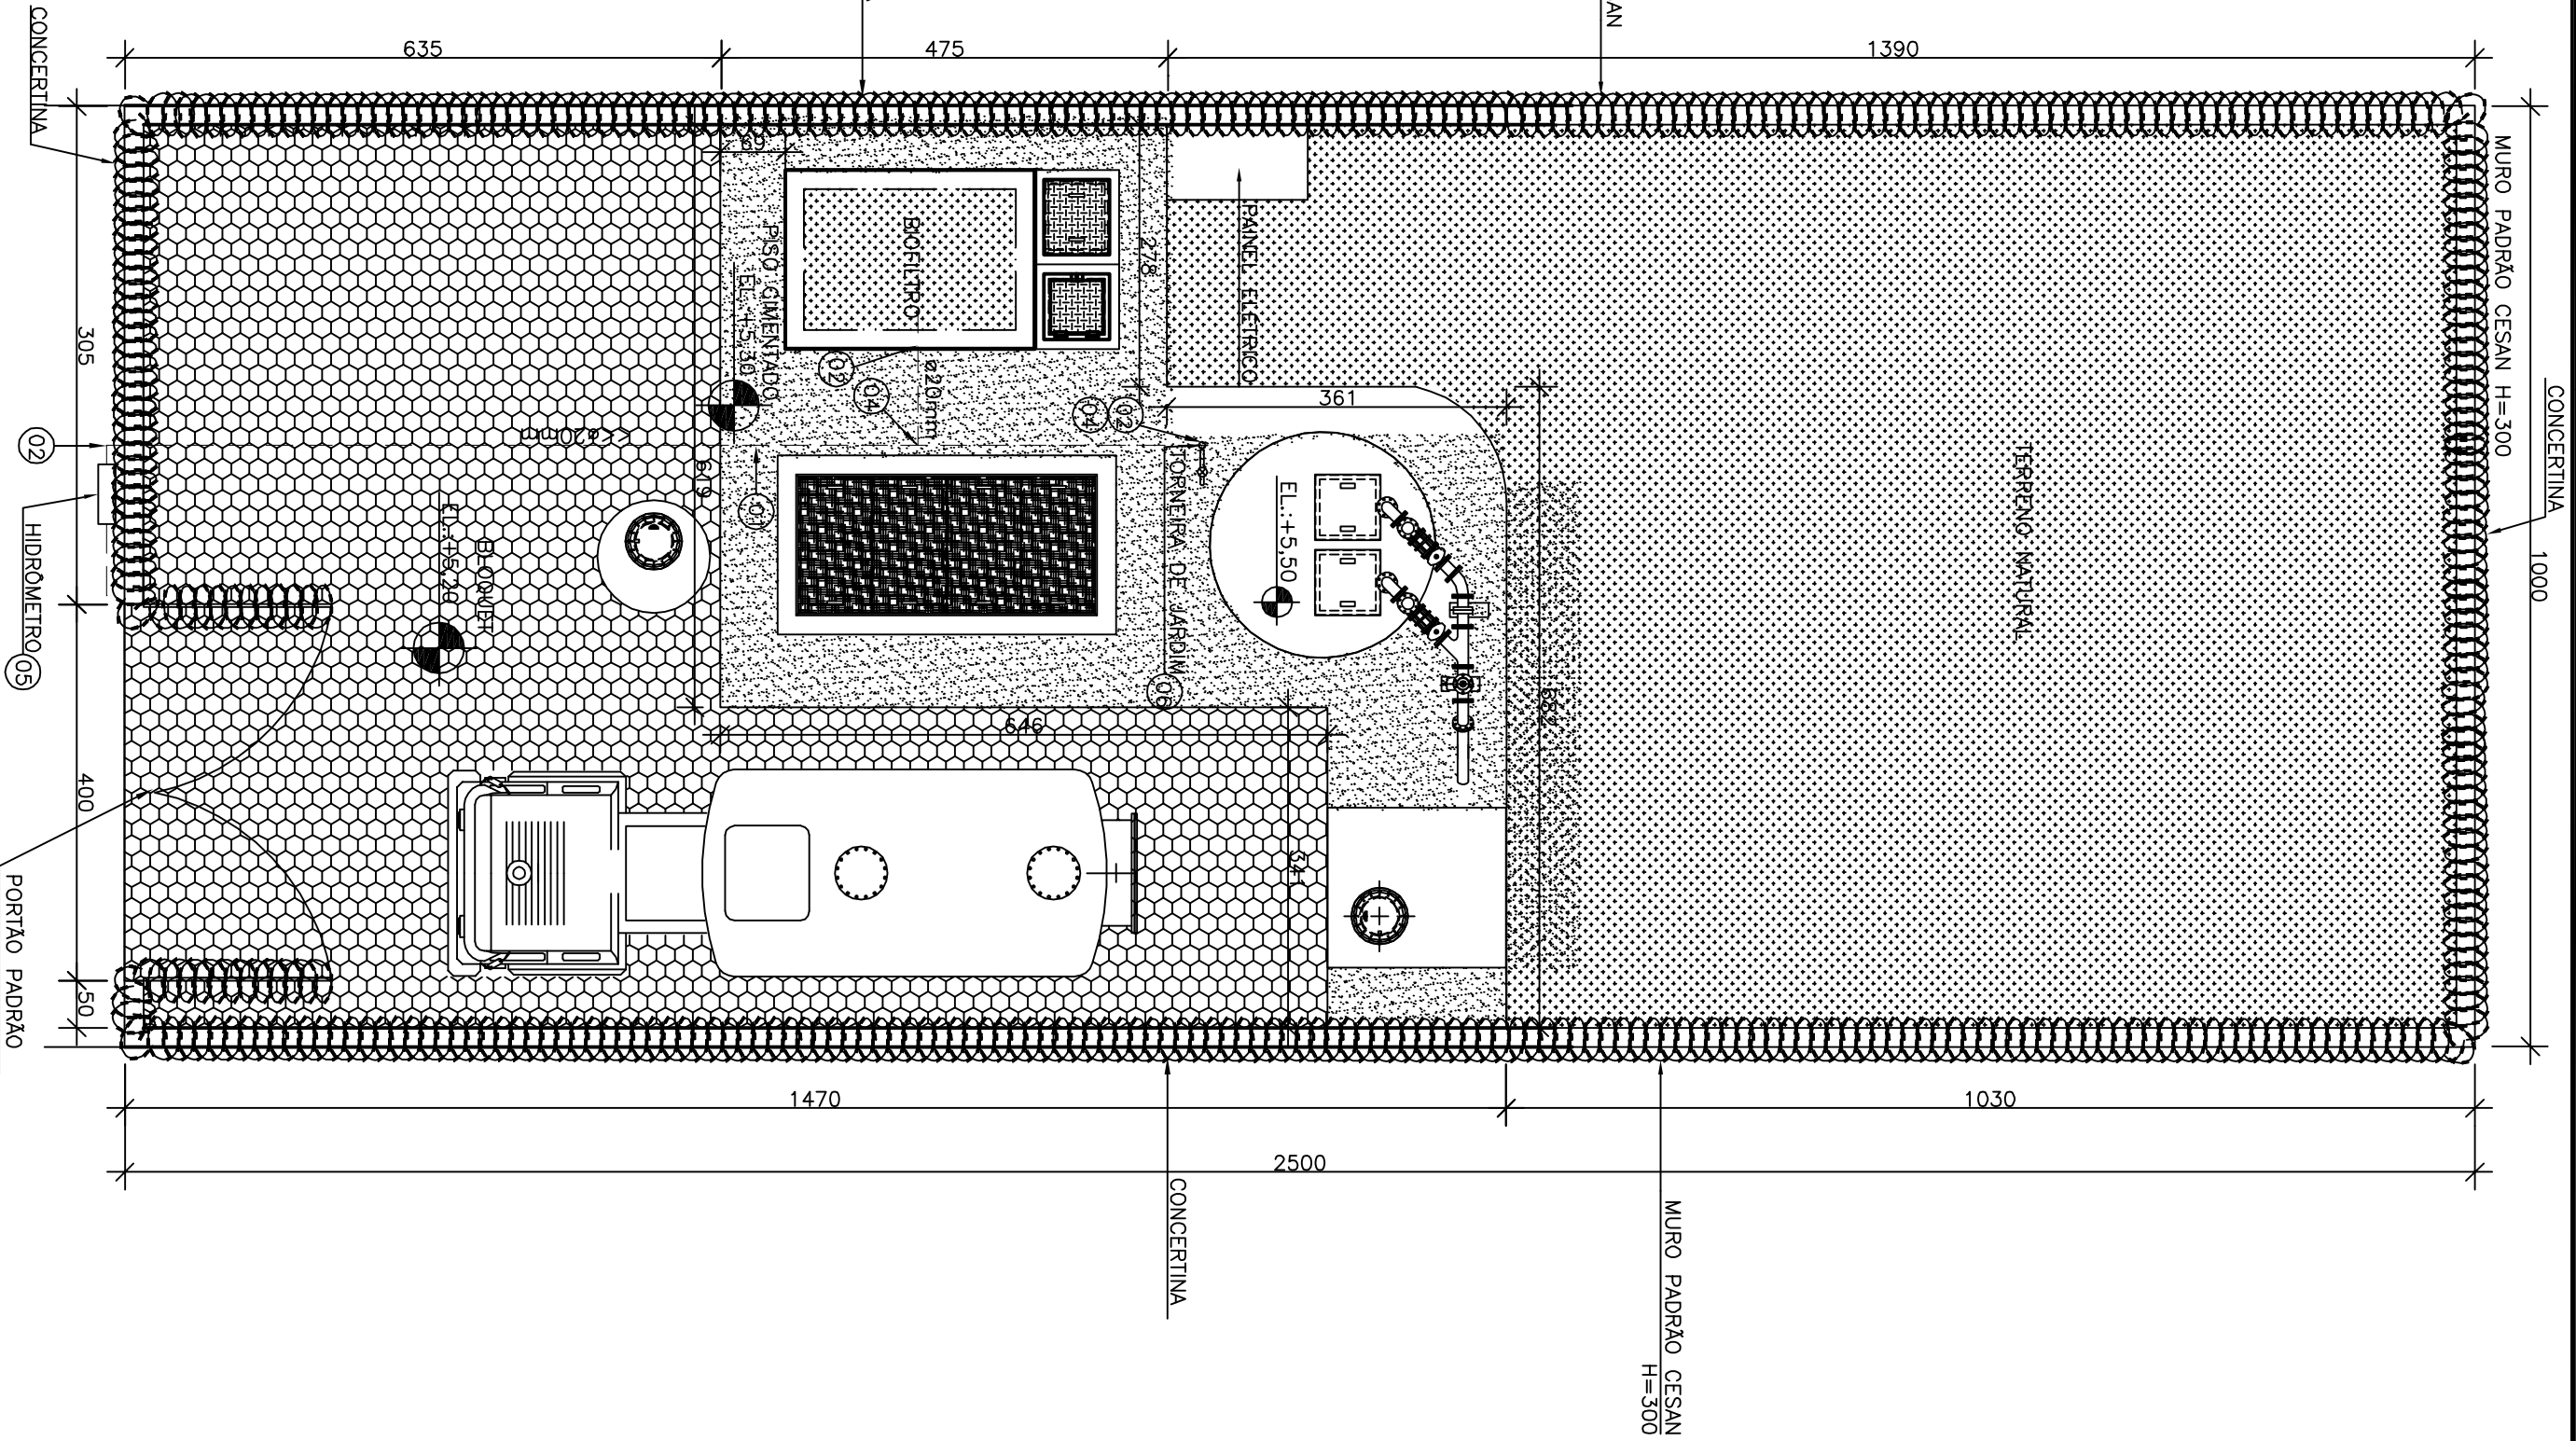

PLANTA DE URBANIZAÇÃO

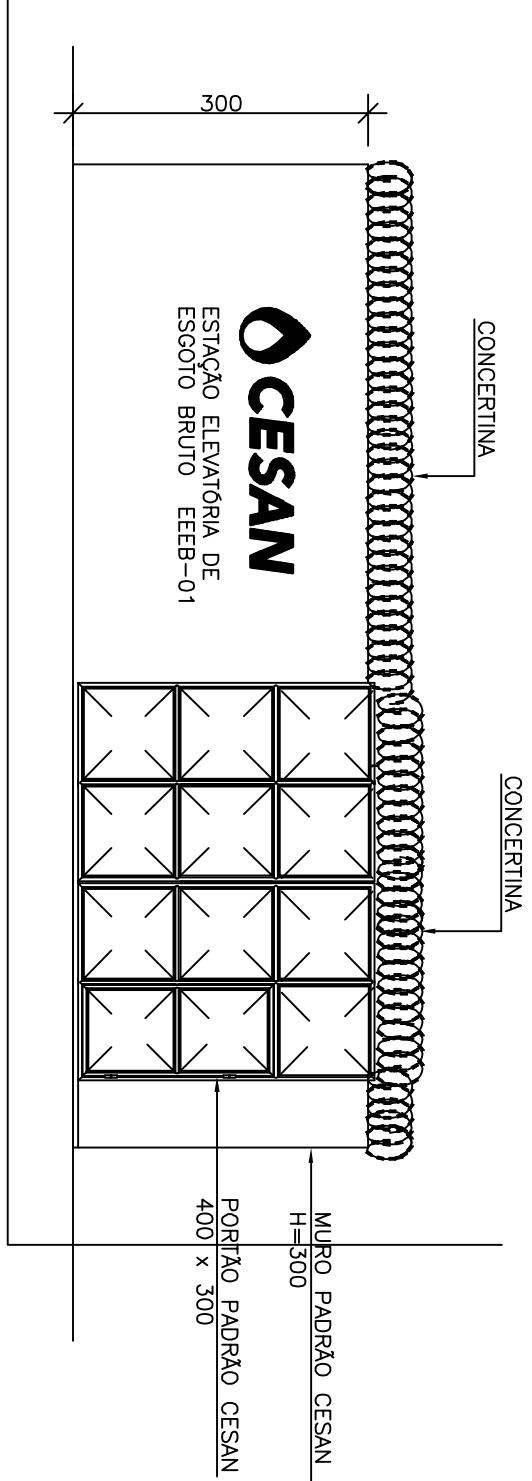

FACHADA FRONTAL

LISTA DE MATERIAIS – ÁGUA FRIA

ITEM	DESCRIÇÃO	MATERIAL	DIM.	QUANTIDADE	UNIDADE
TUBOS					
HIIDROMETRO – CONEXÕES SOLDADAS					
01	TUBO SOLDADL L=12,00m	PVC	20	01	Pç
02	JOELHO 90° SOLDADL	PVC	20	03	Pç
03	JOELHO 90° SOLDADL/ROSCA	PVC	20x1/2"	01	Pç
04	TE SOLDADL	PVC	20	01	Pç
05	KIT CAVALETE (HIIDROMETRO)	PVC	20	01	Pç
06	TORNEIRA DE JARDIM	PVC	20	01	Pç

ESPECIFICAÇÃO DO TRATAMENTO ANTI-CORROSIVO E PINTURA DE PEÇAS DE AÇO:

- PARA PEÇAS NÃO GALVANIZADAS:
- 1-TREATMENTO: JATEAMENTO ABRASIVO AO METAL BRANCO, GRAU SA3 DA SSPC-SPS 63T DE MODO A OBTER PERFIL DE 25-75 MICRONS.
 - 2-PINTURA: PRIMER – 1 DEMÃO DE REVESTIMENTO INORGÂNICO DE ZINCO AUTO CURAVEL, COM ESPESURA DA PELÍCULA SECA DE 75 MICRONS, COMPONENTE BAIXO DE SILICATO DE ZINCO NA PELÍCULA SECA, UNINDO DE 80% A 90% DE ZINCO, PORCANTIVAGEM DE ZINCO ACABAMENTO: 2 DEMÃOS DE EPOXI POLIUMIDA DE GRANDE DESEMPENHO, COM ESPESURA DA PELÍCULA DE 125 MICRONS CADA DEMÃO, REVESTIMENTO COM 2 COMPONENTES.
 - 3-ACABAMENTO EXTERNO: 1 DEMÃO DE ESMALTE POLIURETANO ALIFÁTICO DE ALTA RESISTÊNCIA A OXIDAÇÃO, AGENTES QUÍMICOS E INTemperias, COM ALTO BRILHO E ESPESURA DA PELÍCULA SECA DE 35 MICRONS.
- PARA PEÇAS GALVANIZADAS:
- 1-1(UMA) DEMÃO DE PRIMER EPOXI ISOLANTMO, EM DOIS COMPONENTES
 - 2-2(DOIS) DEMÃOS DE ACABAMENTO POLIURETANO ALIFÁTICO EM DOIS COMPONENTES

PLANTA DE SITUAÇÃO

S/ ESCALA

©PROJETOS GANEM-CESAN 2. ESTUDO GENTRAL 263-2893 PROJETO VALE ENCANANTO, EEBB VALE ENCANANTO 1.193

EMISSÃO CESAN			DADOS	
PROJETOADO: _____			MUNICÍPIO: VILA VELHA	
CREA: _____			DISTRITO: SEDE	
DESENHADO: _____			BAIRRO: VALE ENCANANTO	
VERIFICADO: _____			NOME DO EMPREENDEDOR: SISTEMA DE ESGOTAMENTO SANITÁRIO DA GRANDE VITÓRIA	
DIVISÃO: _____			TÍTULO: ANÁLISE OPERACIONAL DO SISTEMA	
GERÊNCIA: _____			ESTÁÇÃO ELEVATÓRIA DE ESGOTO BRUTO	
_____			VALE ENCANANTO I – PROJETO HIDRÁULICO	
_____			URBANIZAÇÃO, SITUAÇÃO, DETALHES DE PORTÃO, MURO E FACHADA	
ESCALA: _____			FOLHA: _____	
INDICADAS _____			Nº CESAN _____	
_____			A-050-000-91-5-X-0157	
_____			REV: _____	
_____			00	