



NOTAS
1. AS DIMENSÕES ESTÃO COTADAS EM CENTÍMETRO. E OS DIÂMETROS EM MILÍMETROS.
2. VER LISTA DE MATERIAIS NA PRANCHA 02/06.

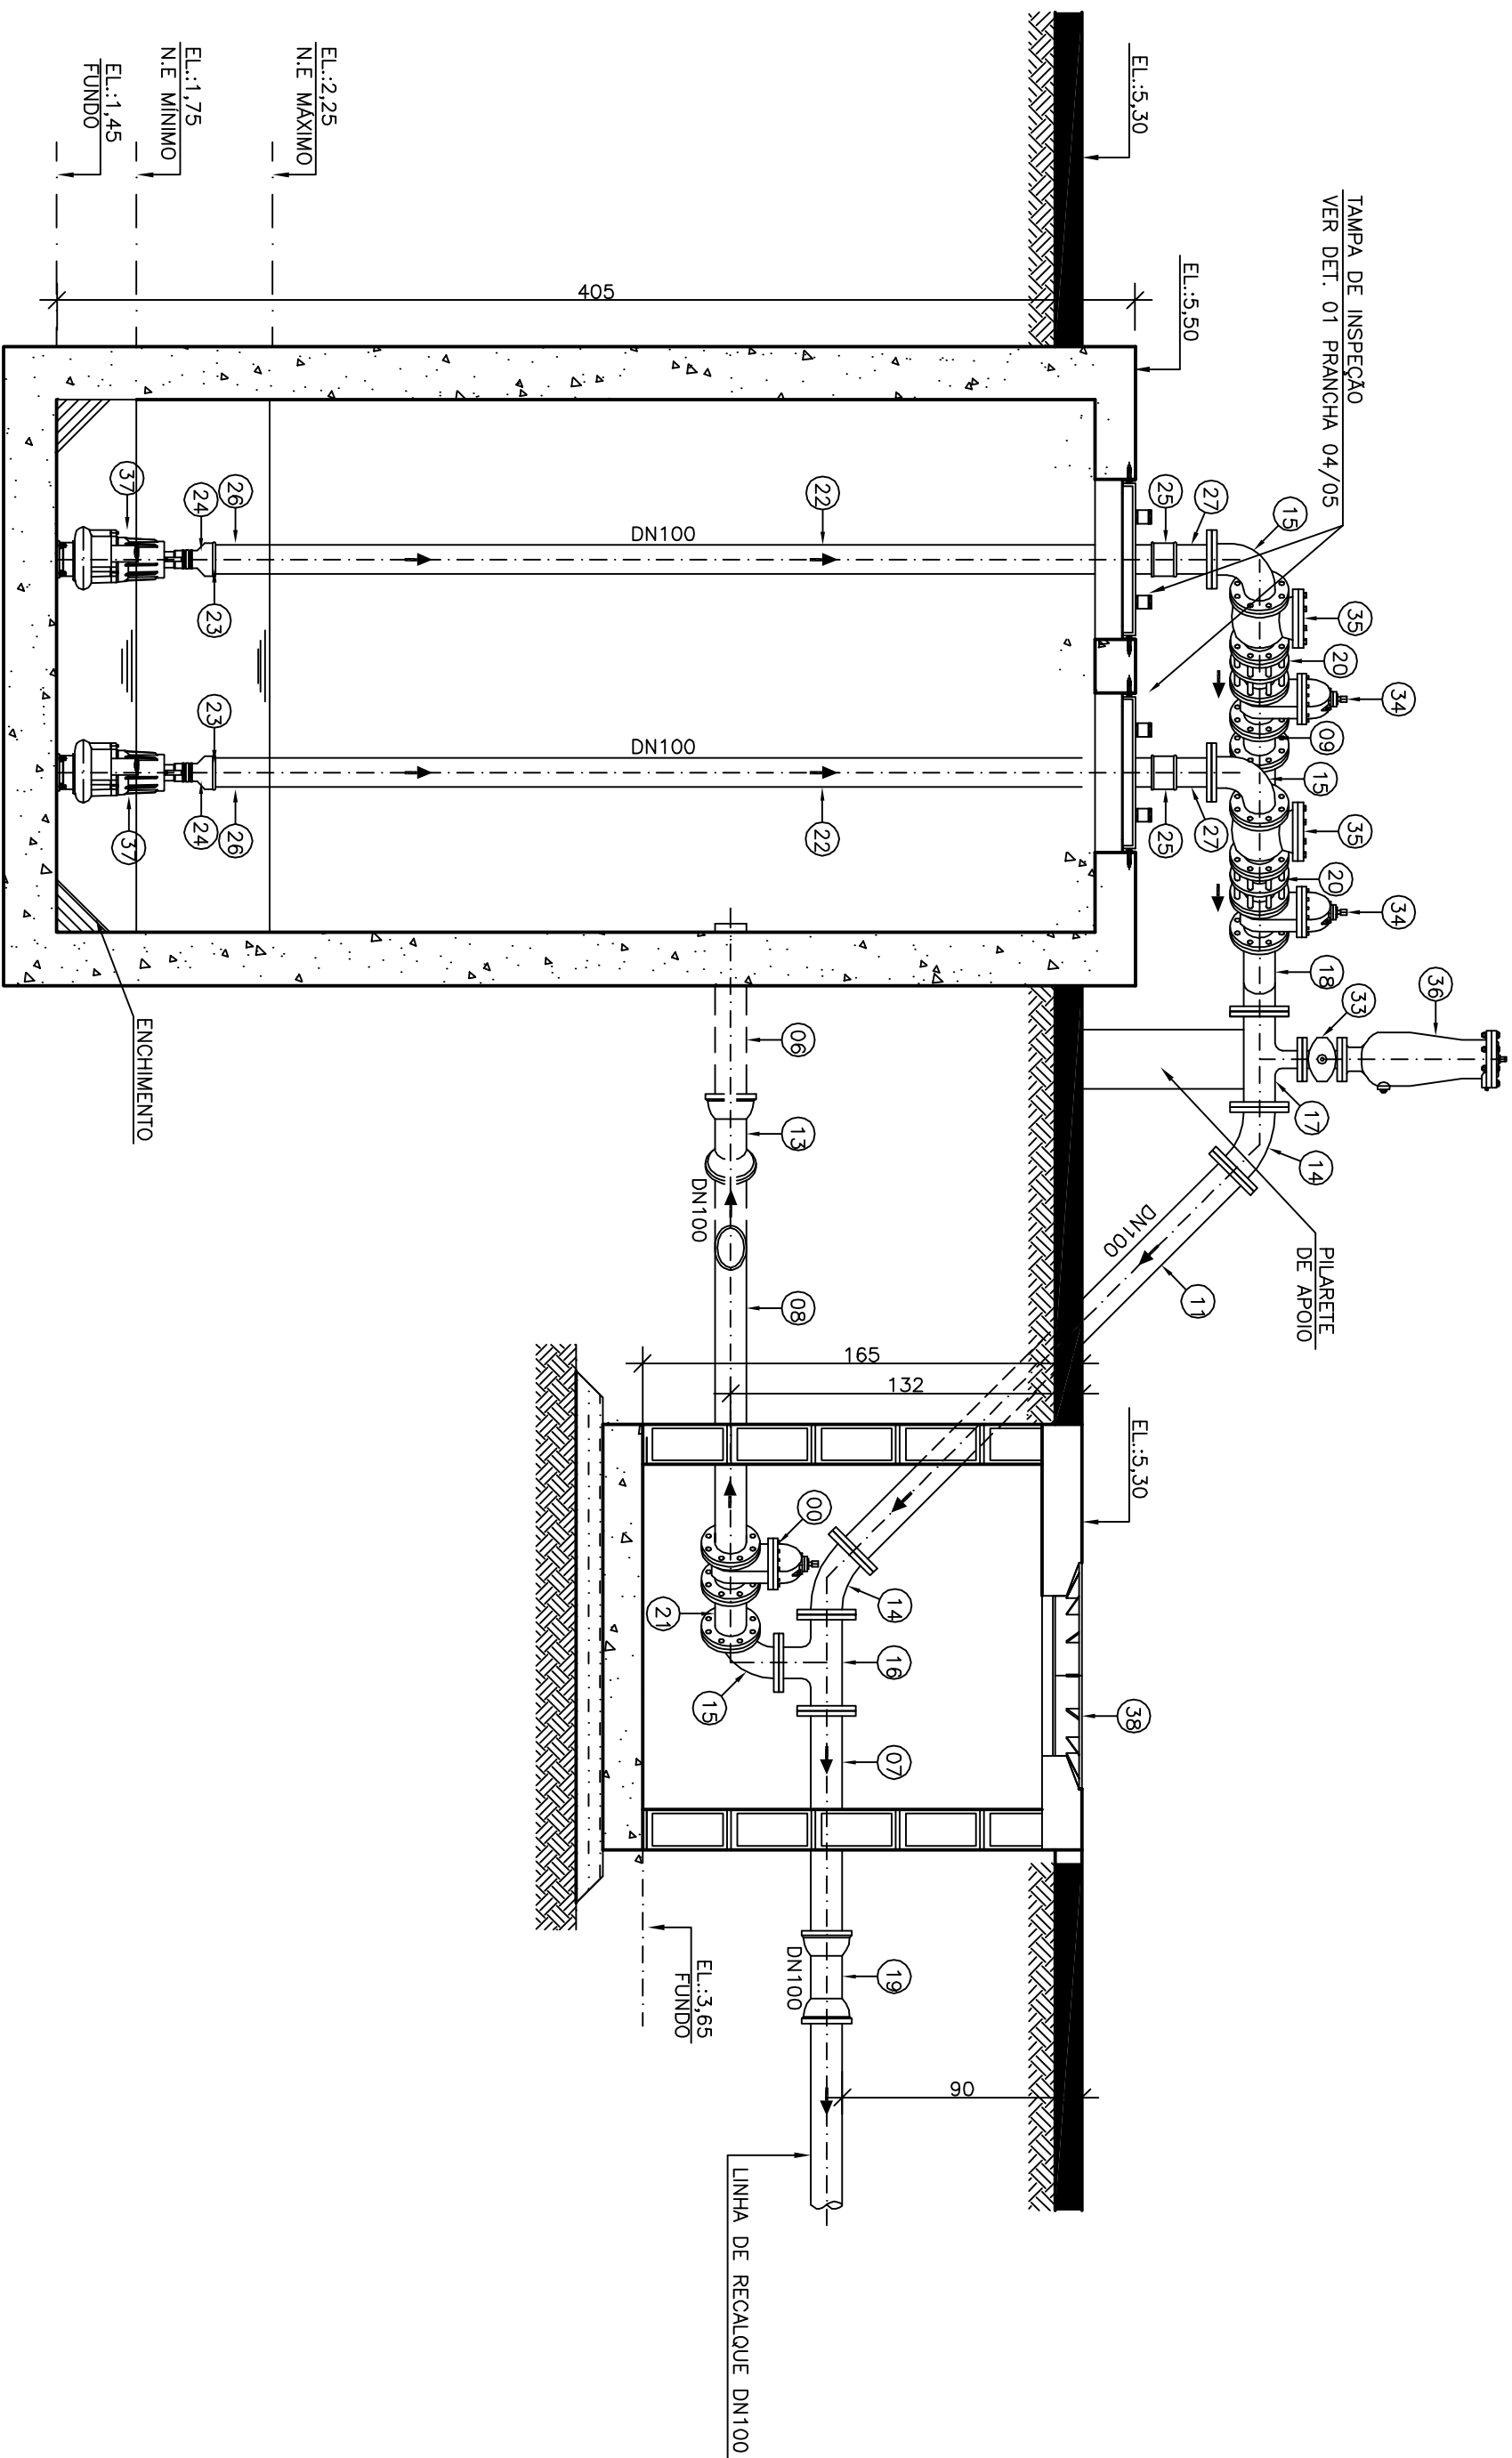


CORTE BB
ESCALA: 1/25

CORTE DD
ESCALA: 1/25

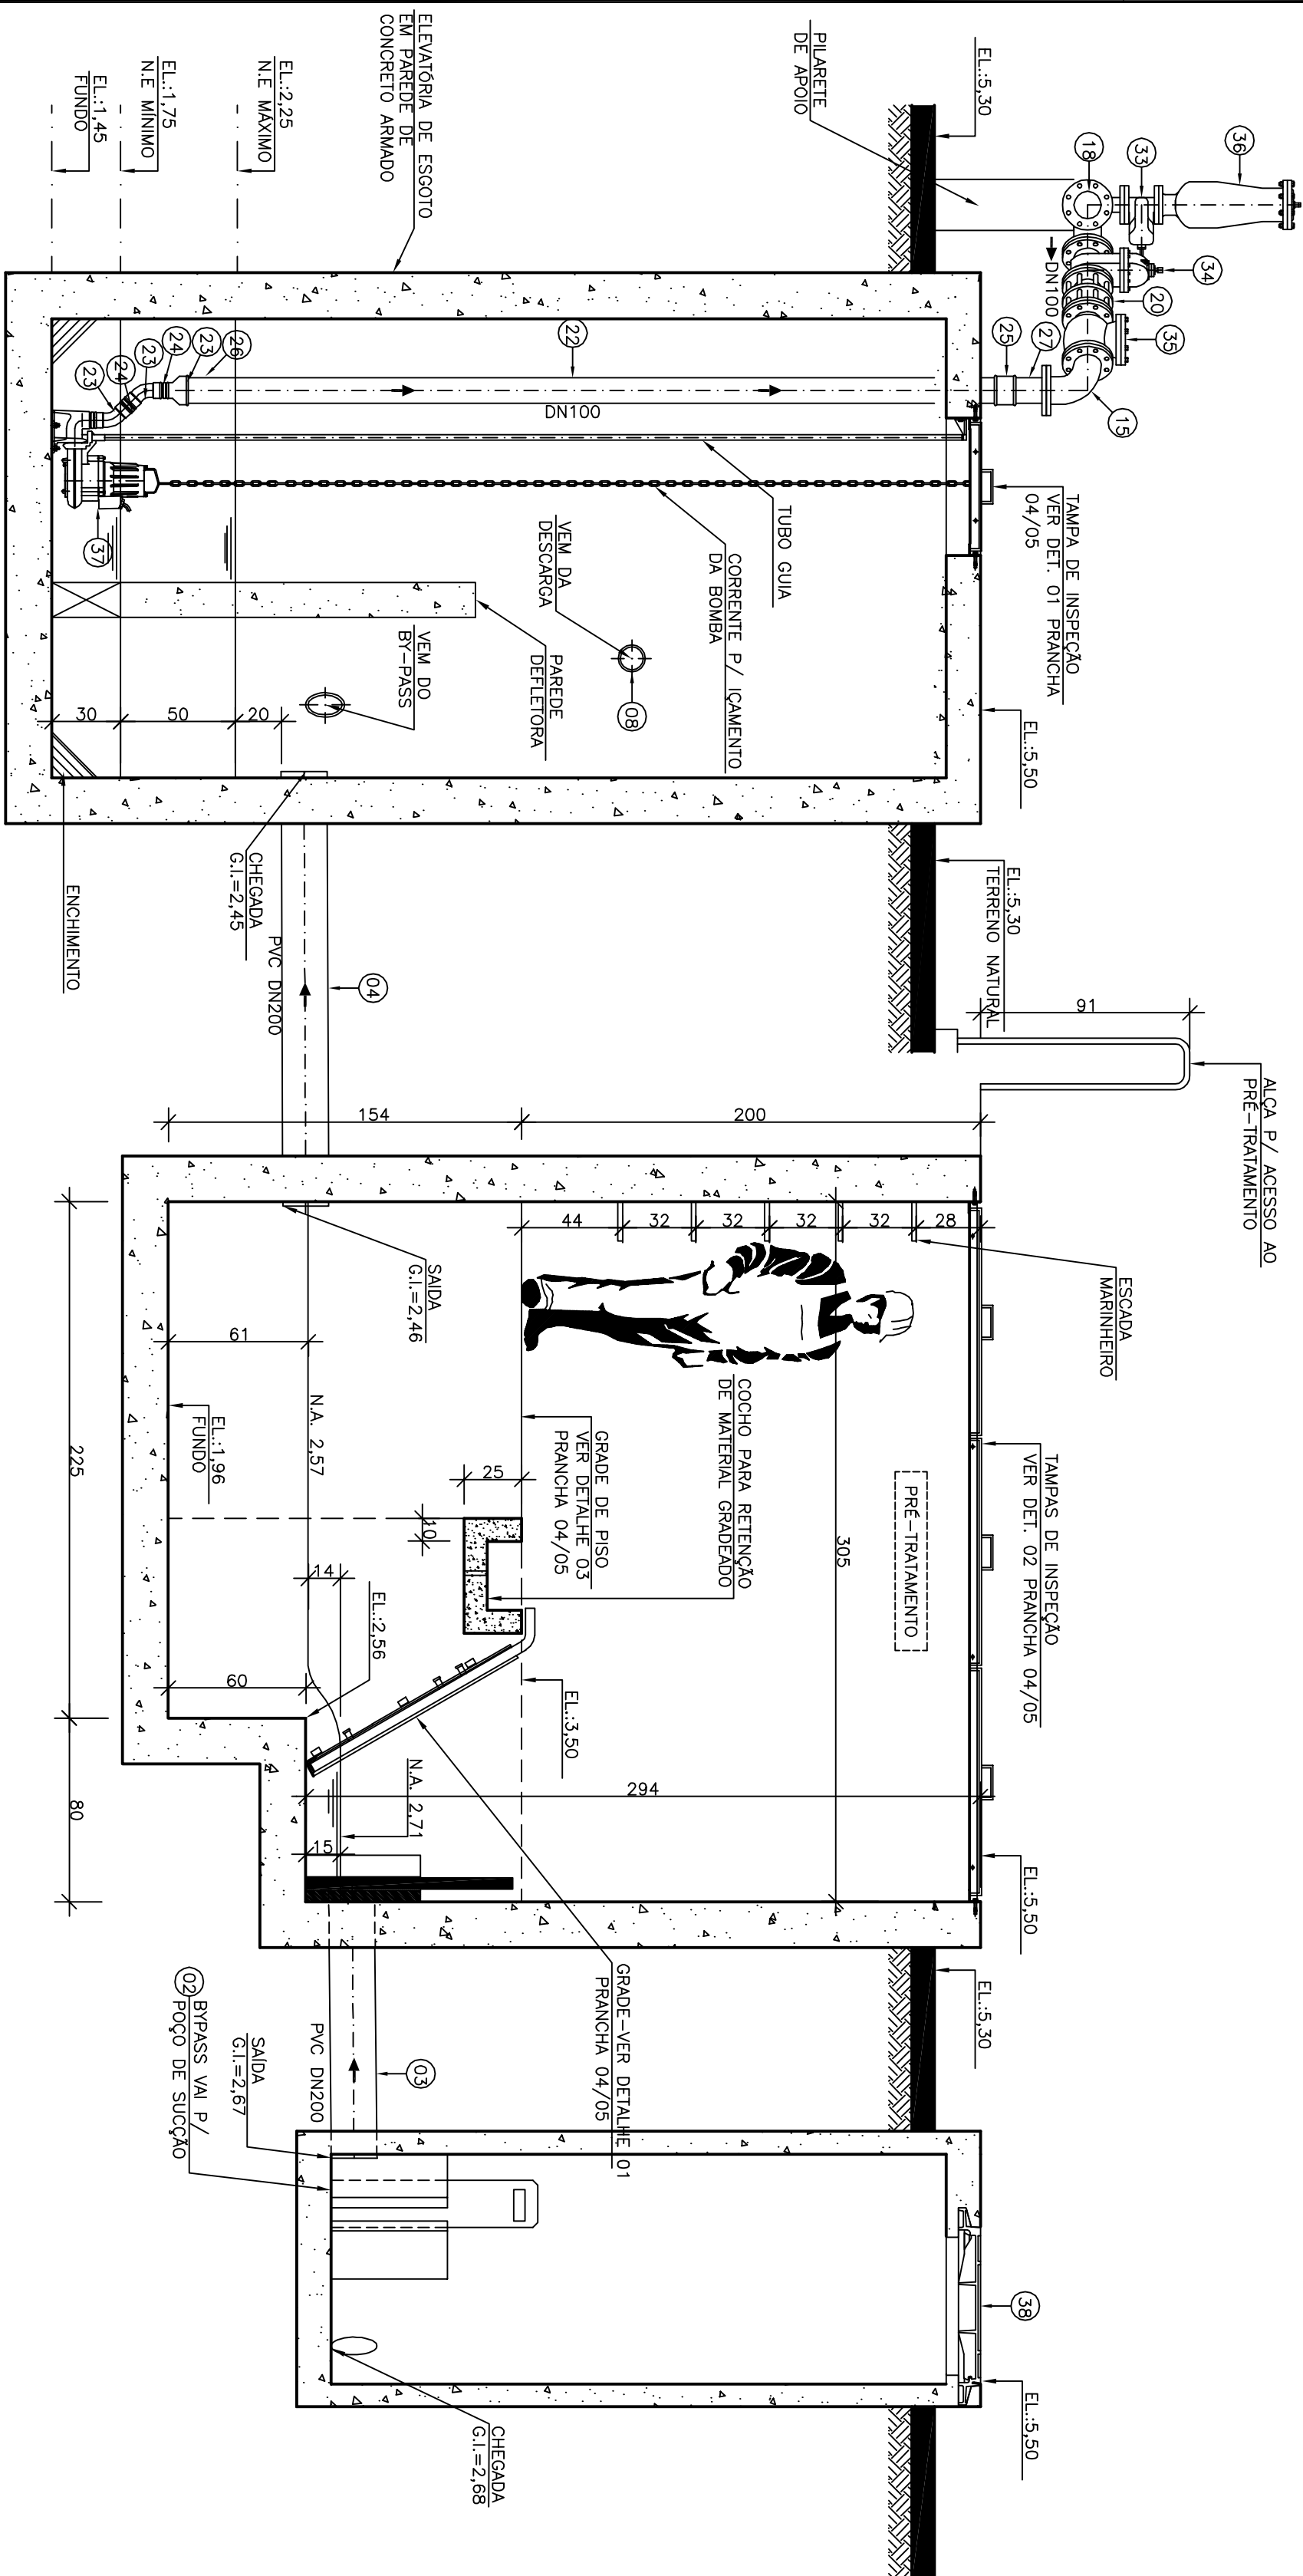

CORTE AA
ESCALA: 1/25

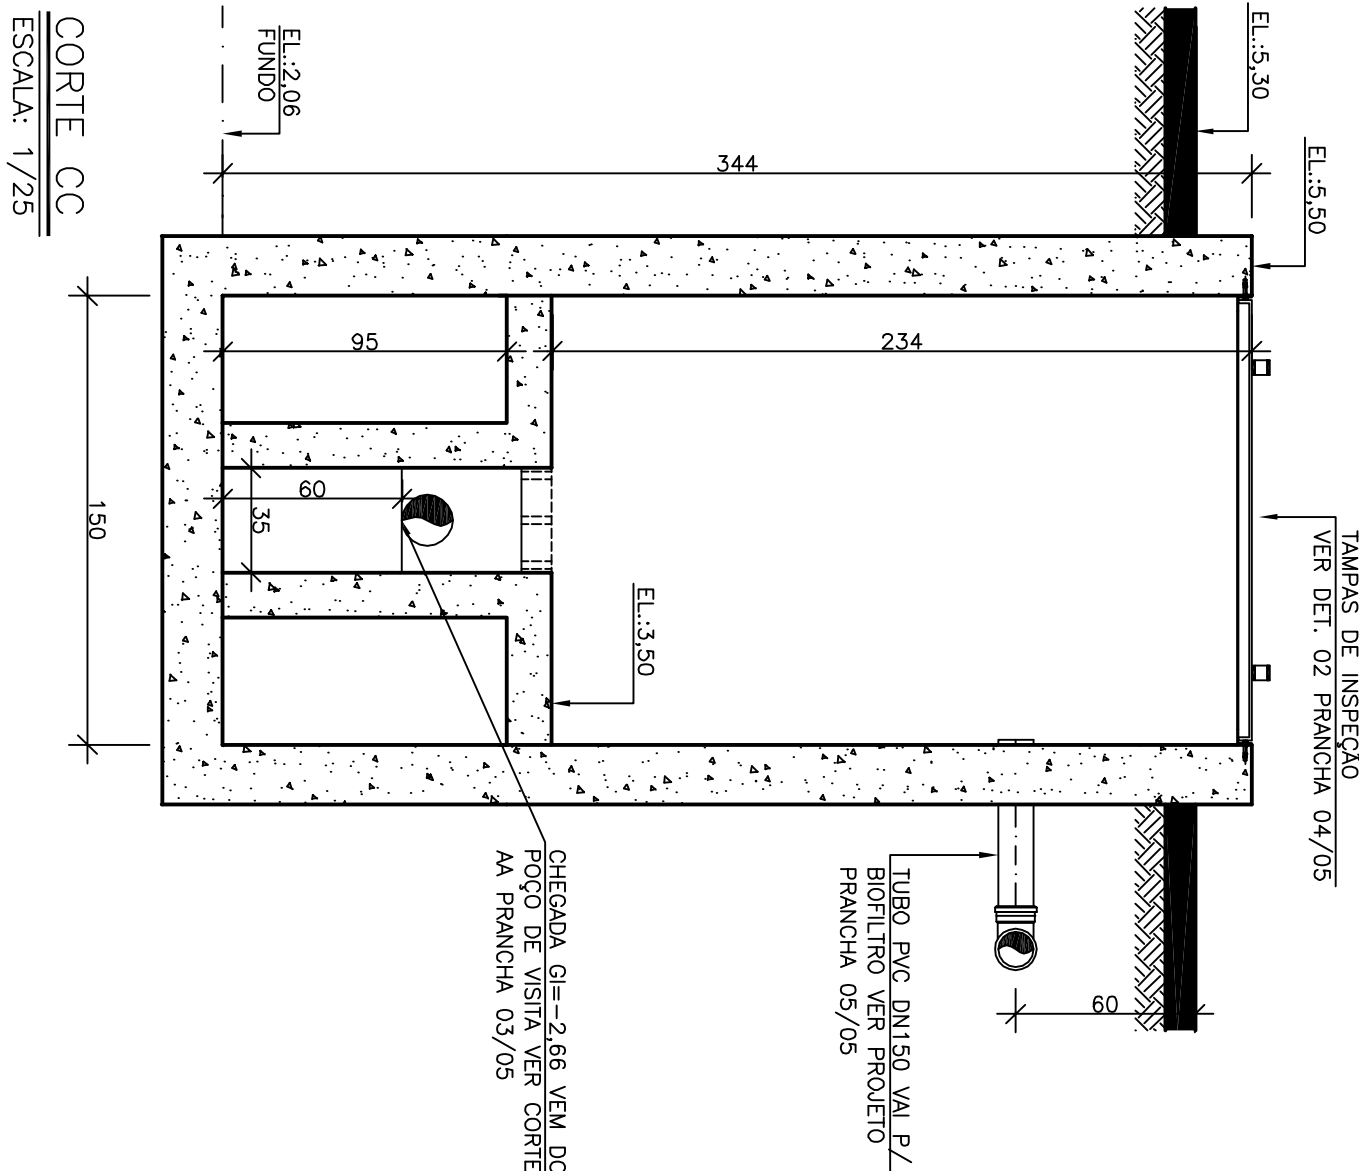

CORTE CC
ESCALA: 1/25

										CANCELA E SUBSTITUIÇÃO DO DESENHO NÚMERO:									