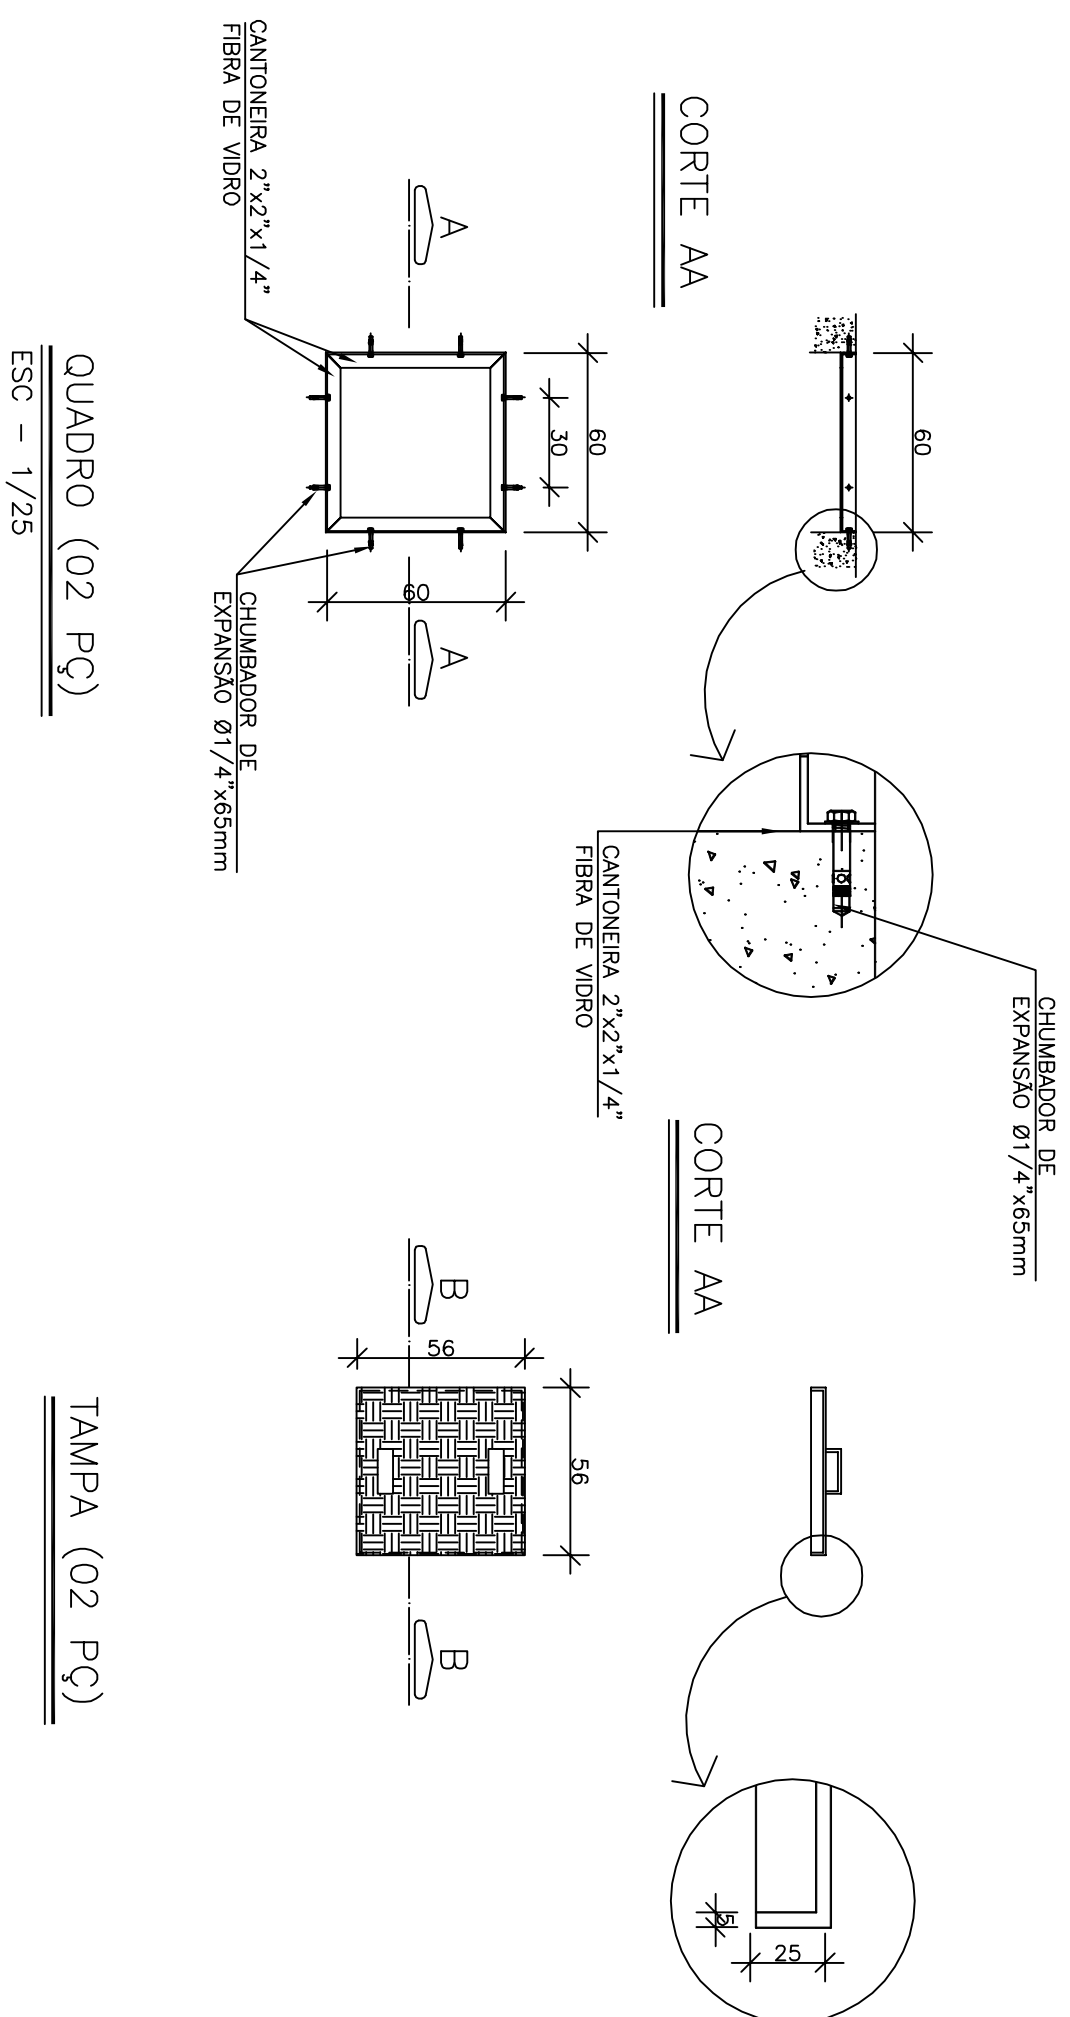


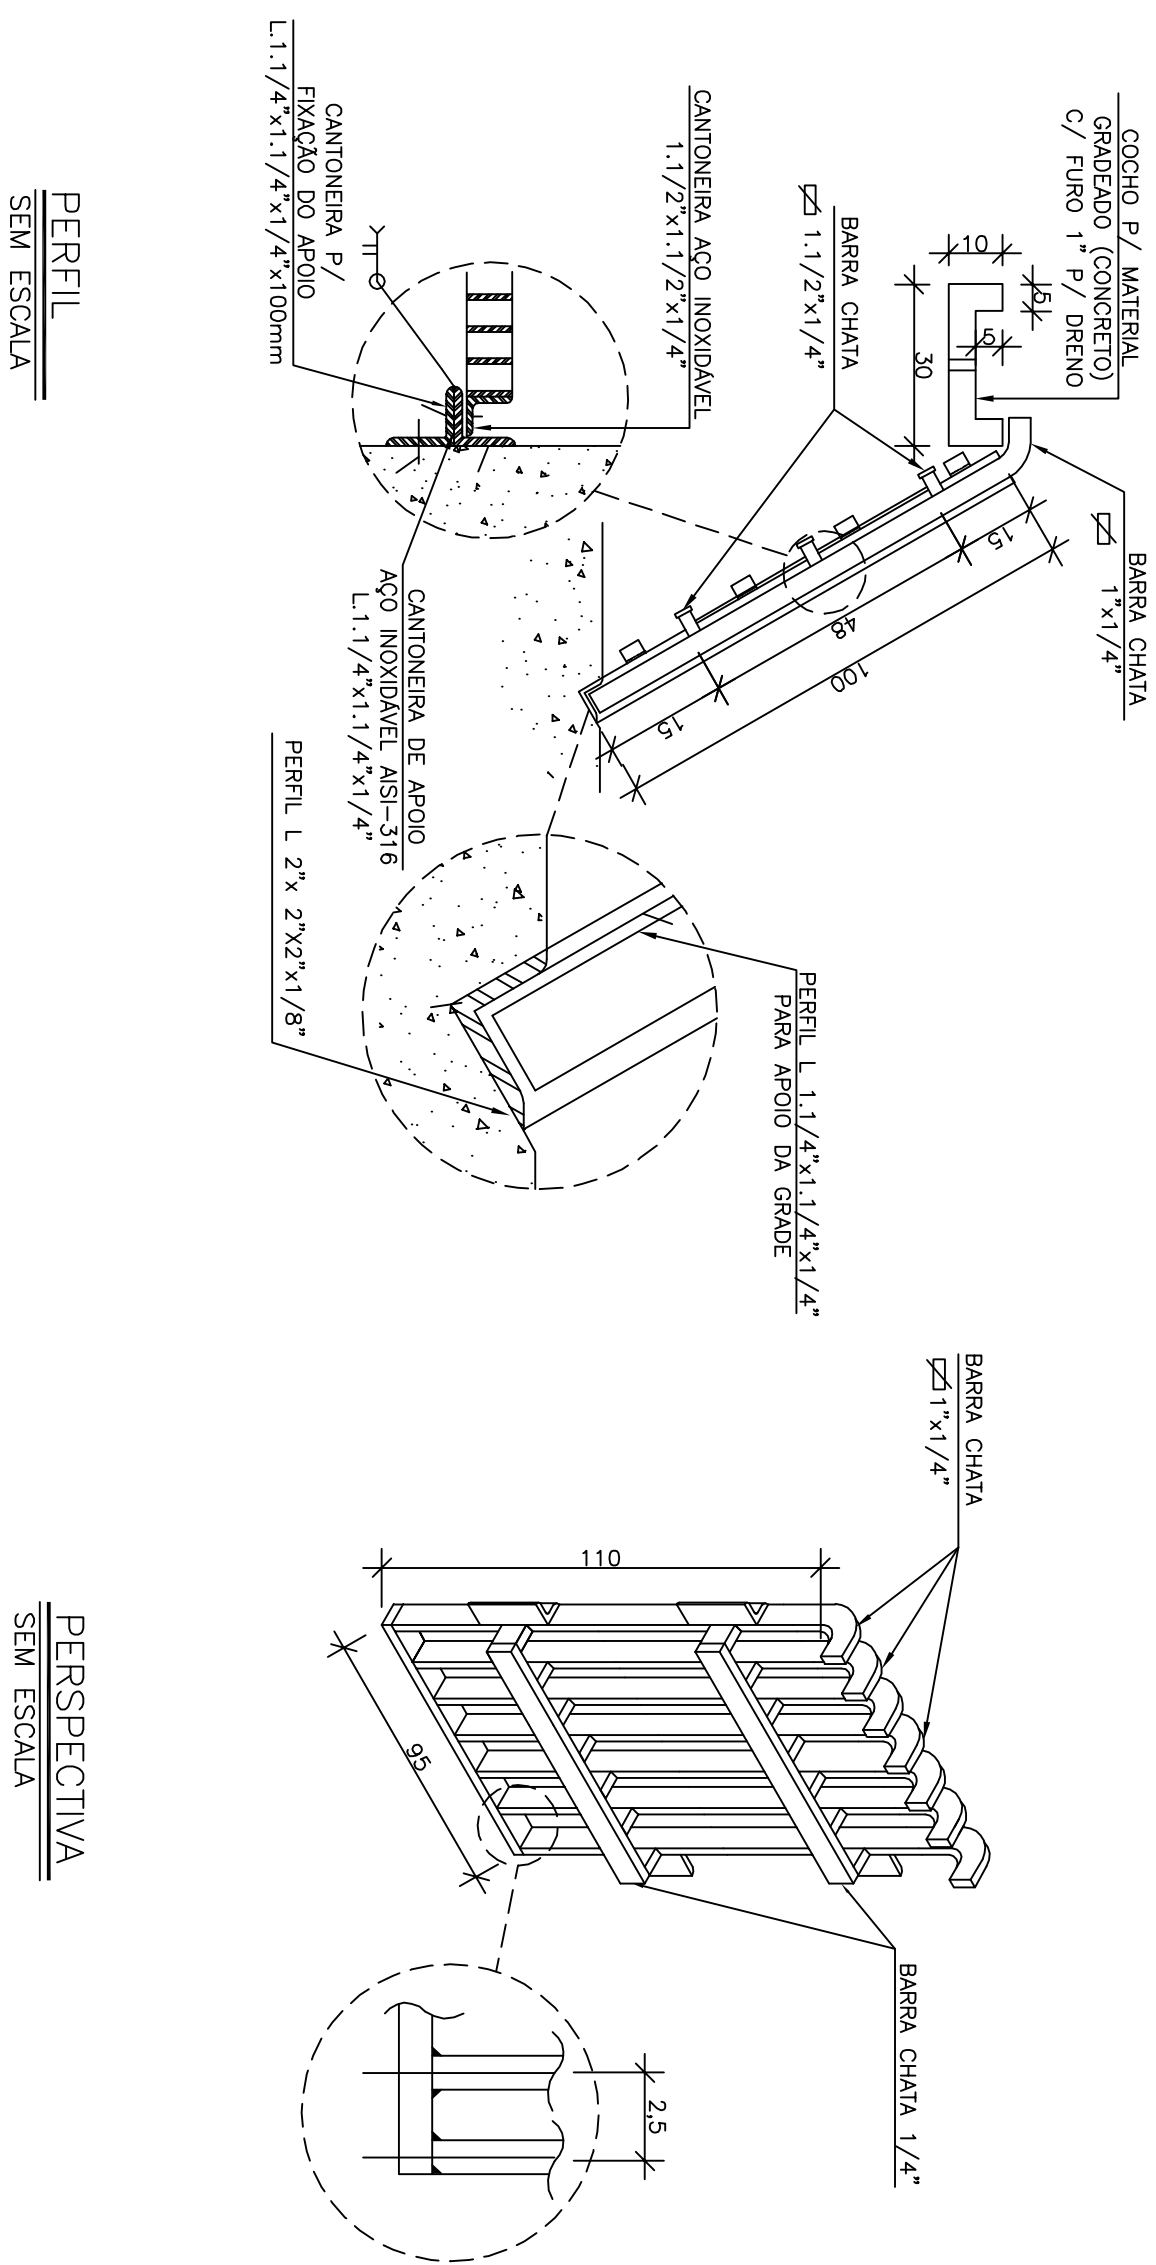
DETALHE 01 - TAMPA POÇO SUÇÃO

ESCALA: 1/25



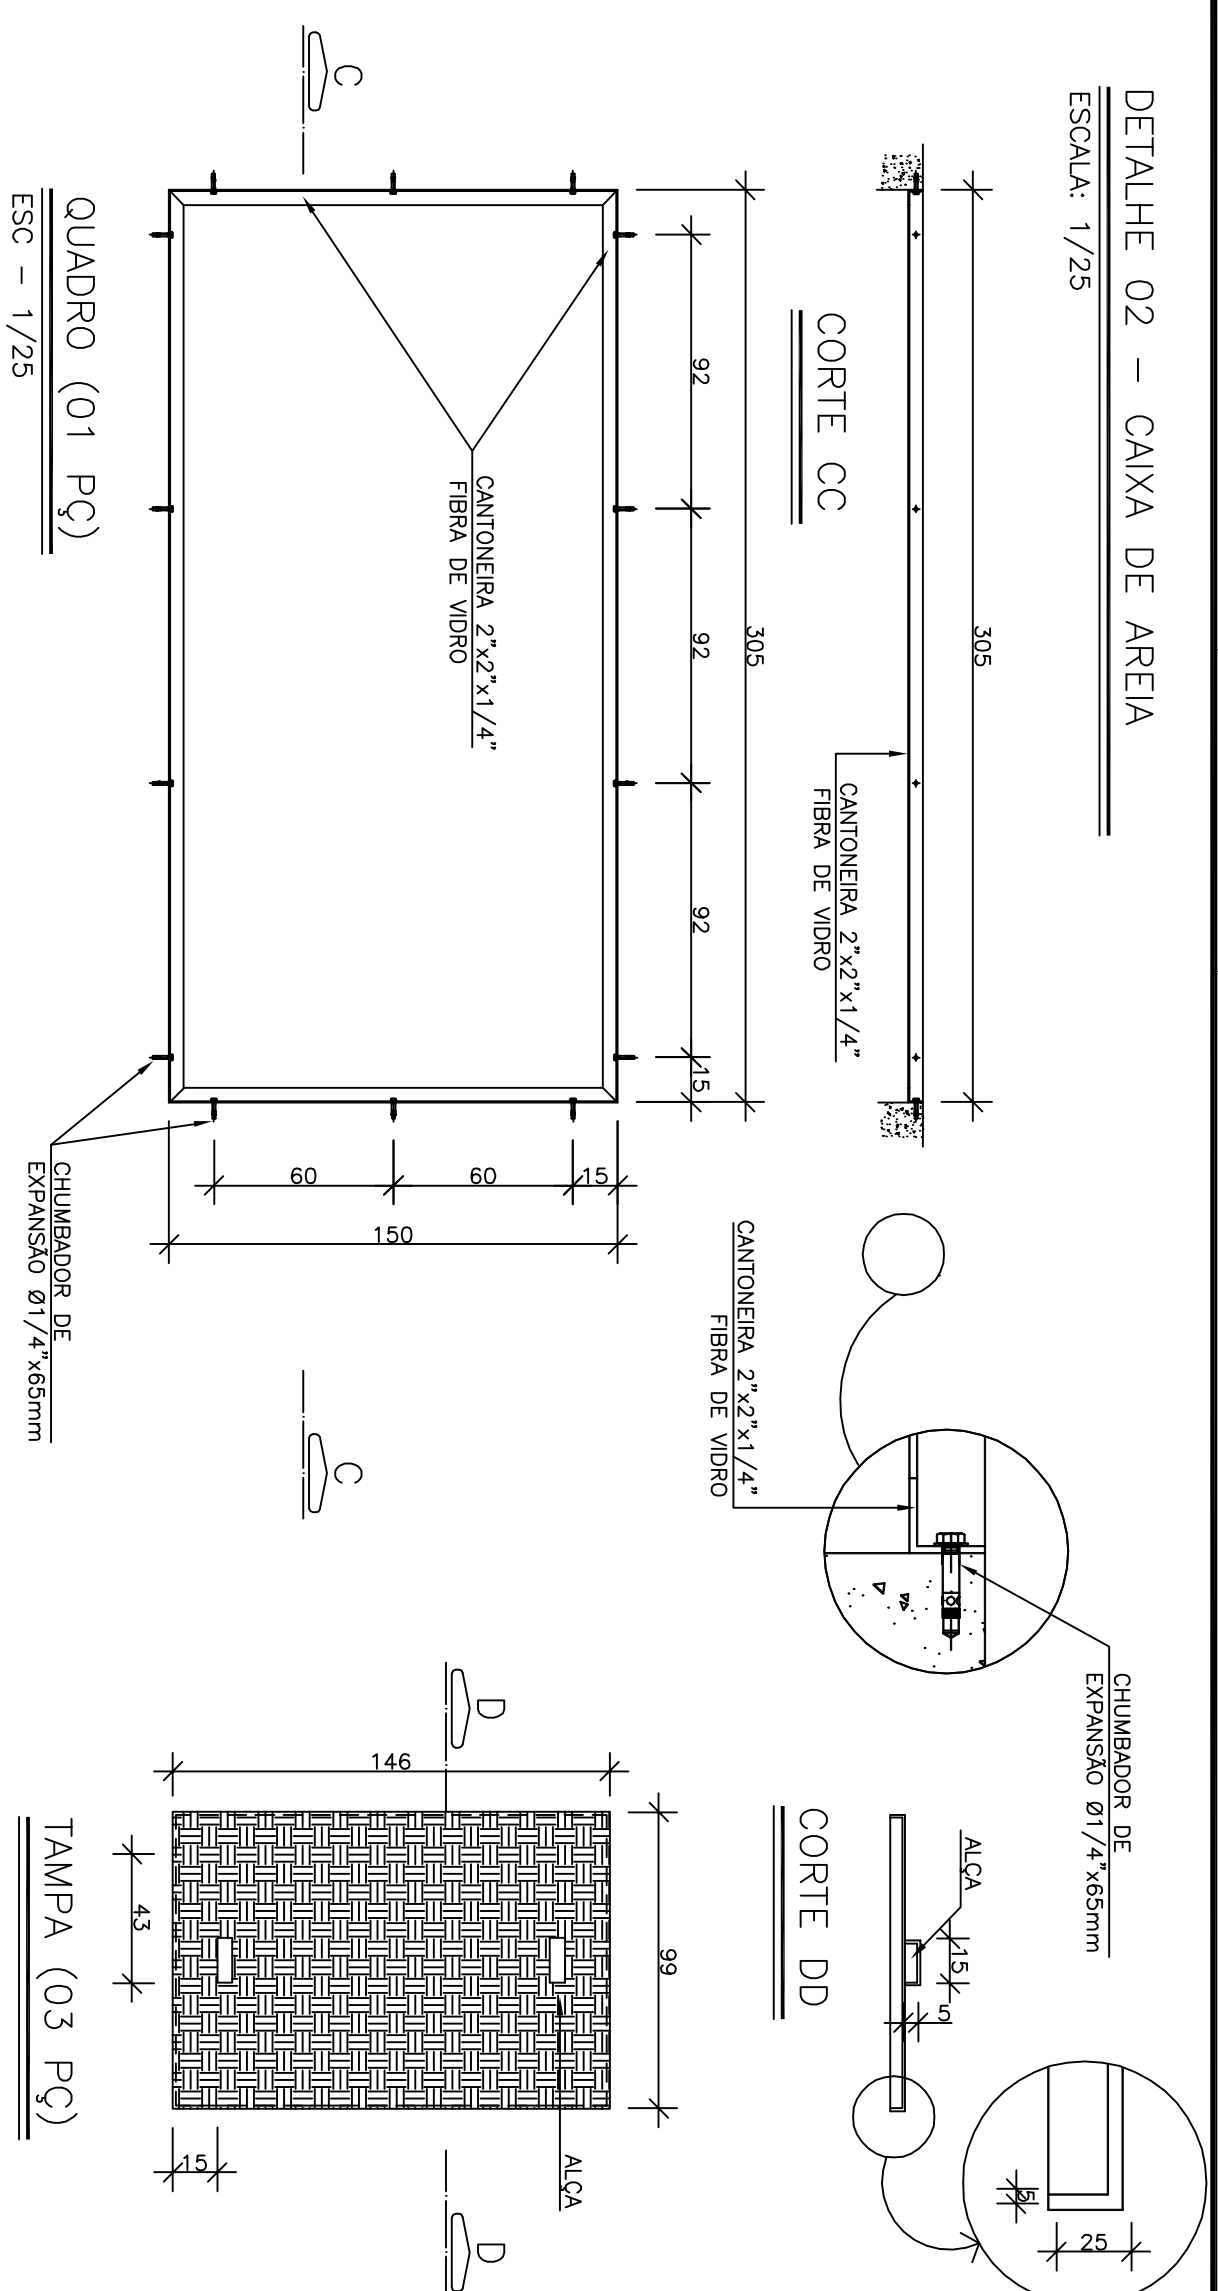
DETALHE 05 - GRADEAMENTO

SEM ESCALA

[illegible]

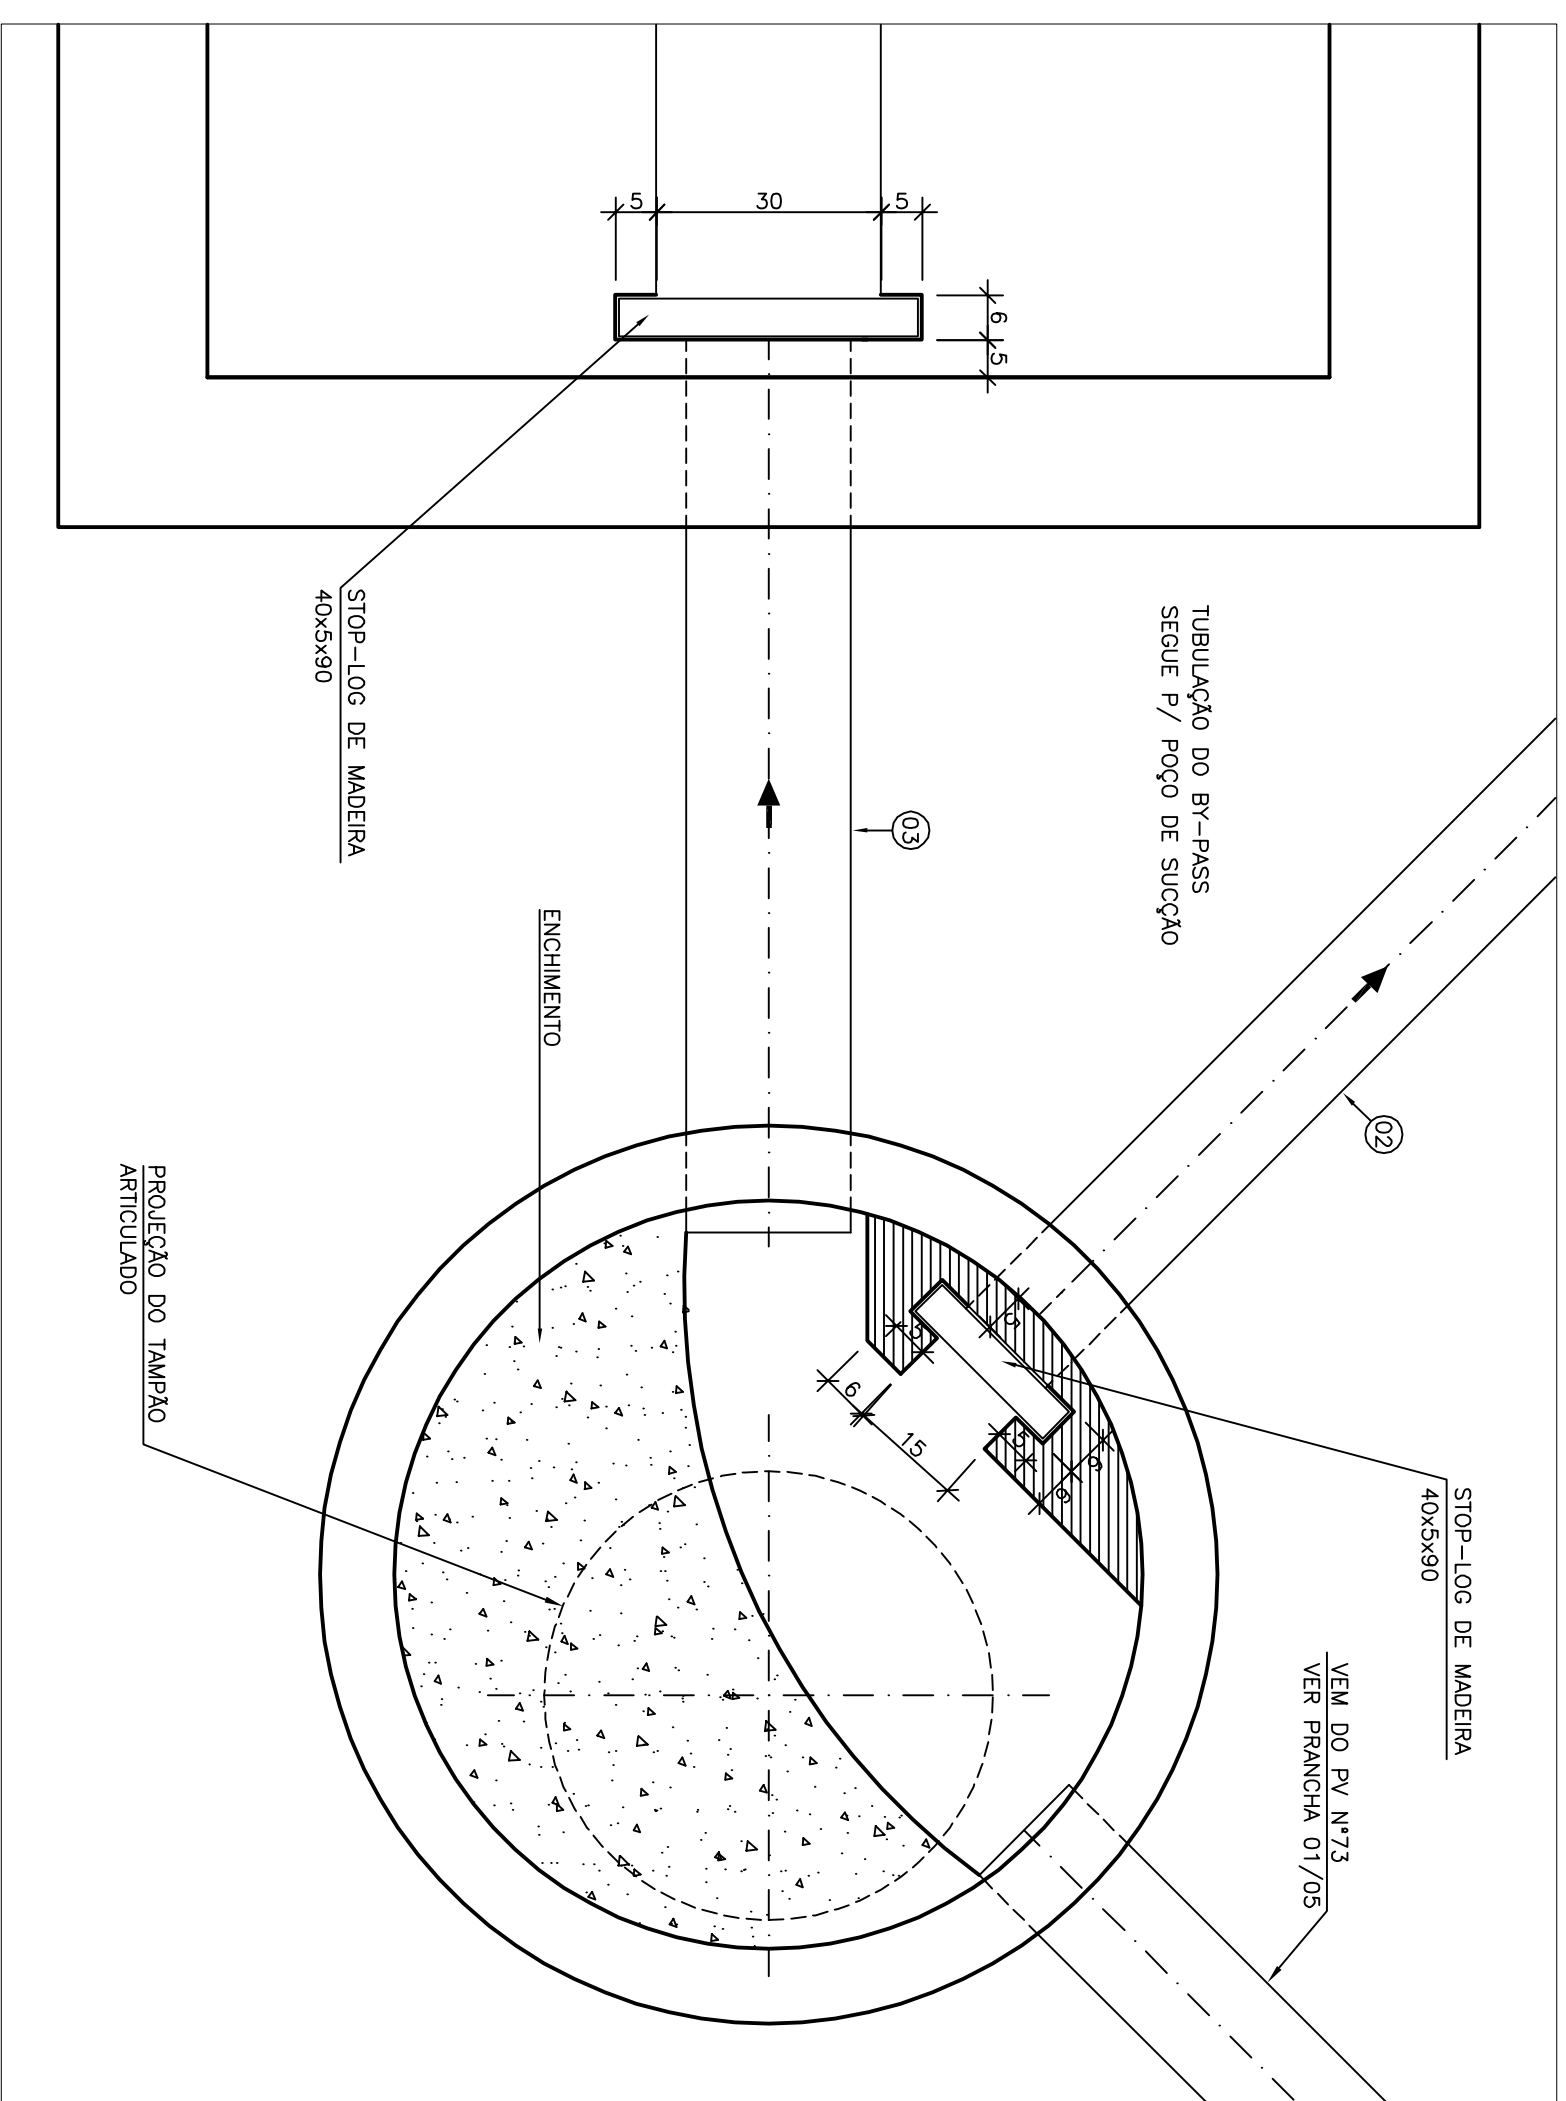
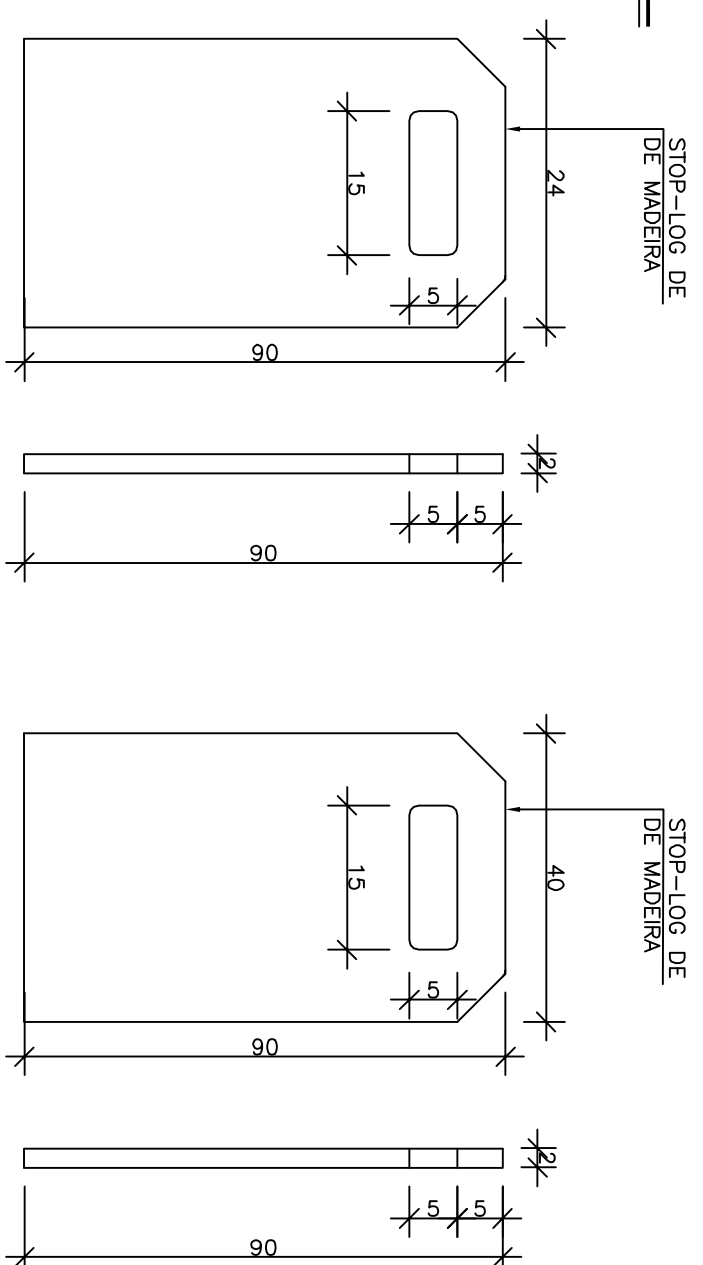
DETALHE 02 - CAIXA DE AREIA

ESCALA: 1/25



DETALHE 04- STOP-LOG (FIBRA DE VIDRO)

ESCALA: 1/10

[illegible]

NOTAS

1. AS DIMENSÕES ESTÃO COTADAS EM CENTÍMETRO, E OS DIÂMETROS EM MILÍMETROS
2. VER LISTA DE MATERIAIS NA PRANCHA 02/06.

2. VER LISTA DE MATERIAIS NA PRANCHA 02/06

MUNICÍPIO: VILA VELHA	DISTRITO: SEDE	BARRIO: VALE ENCANTADO
NOME DO EMPREENDIMENTO: SISTEMA DE ESGOTAMENTO SANITÁRIO DA GRANDE VITÓRIA		
TÍTULO: ANÁLISE OPERACIONAL DO SISTEMA		
ESTAÇÃO ELEVATÓRIA DE ESGOTO BRUTO VALE ENCANTADO I – PROLETO HIRACULCO DETALHES DAS TAMPAS, GRADUAMENTO, STOP-LOG E GUARDA-CORPO		
ESCALA:	FOLHA:	REV
INDICAÇÕES	Nº CESAN A-050-000-91-5-XX-0160 04/05	00