



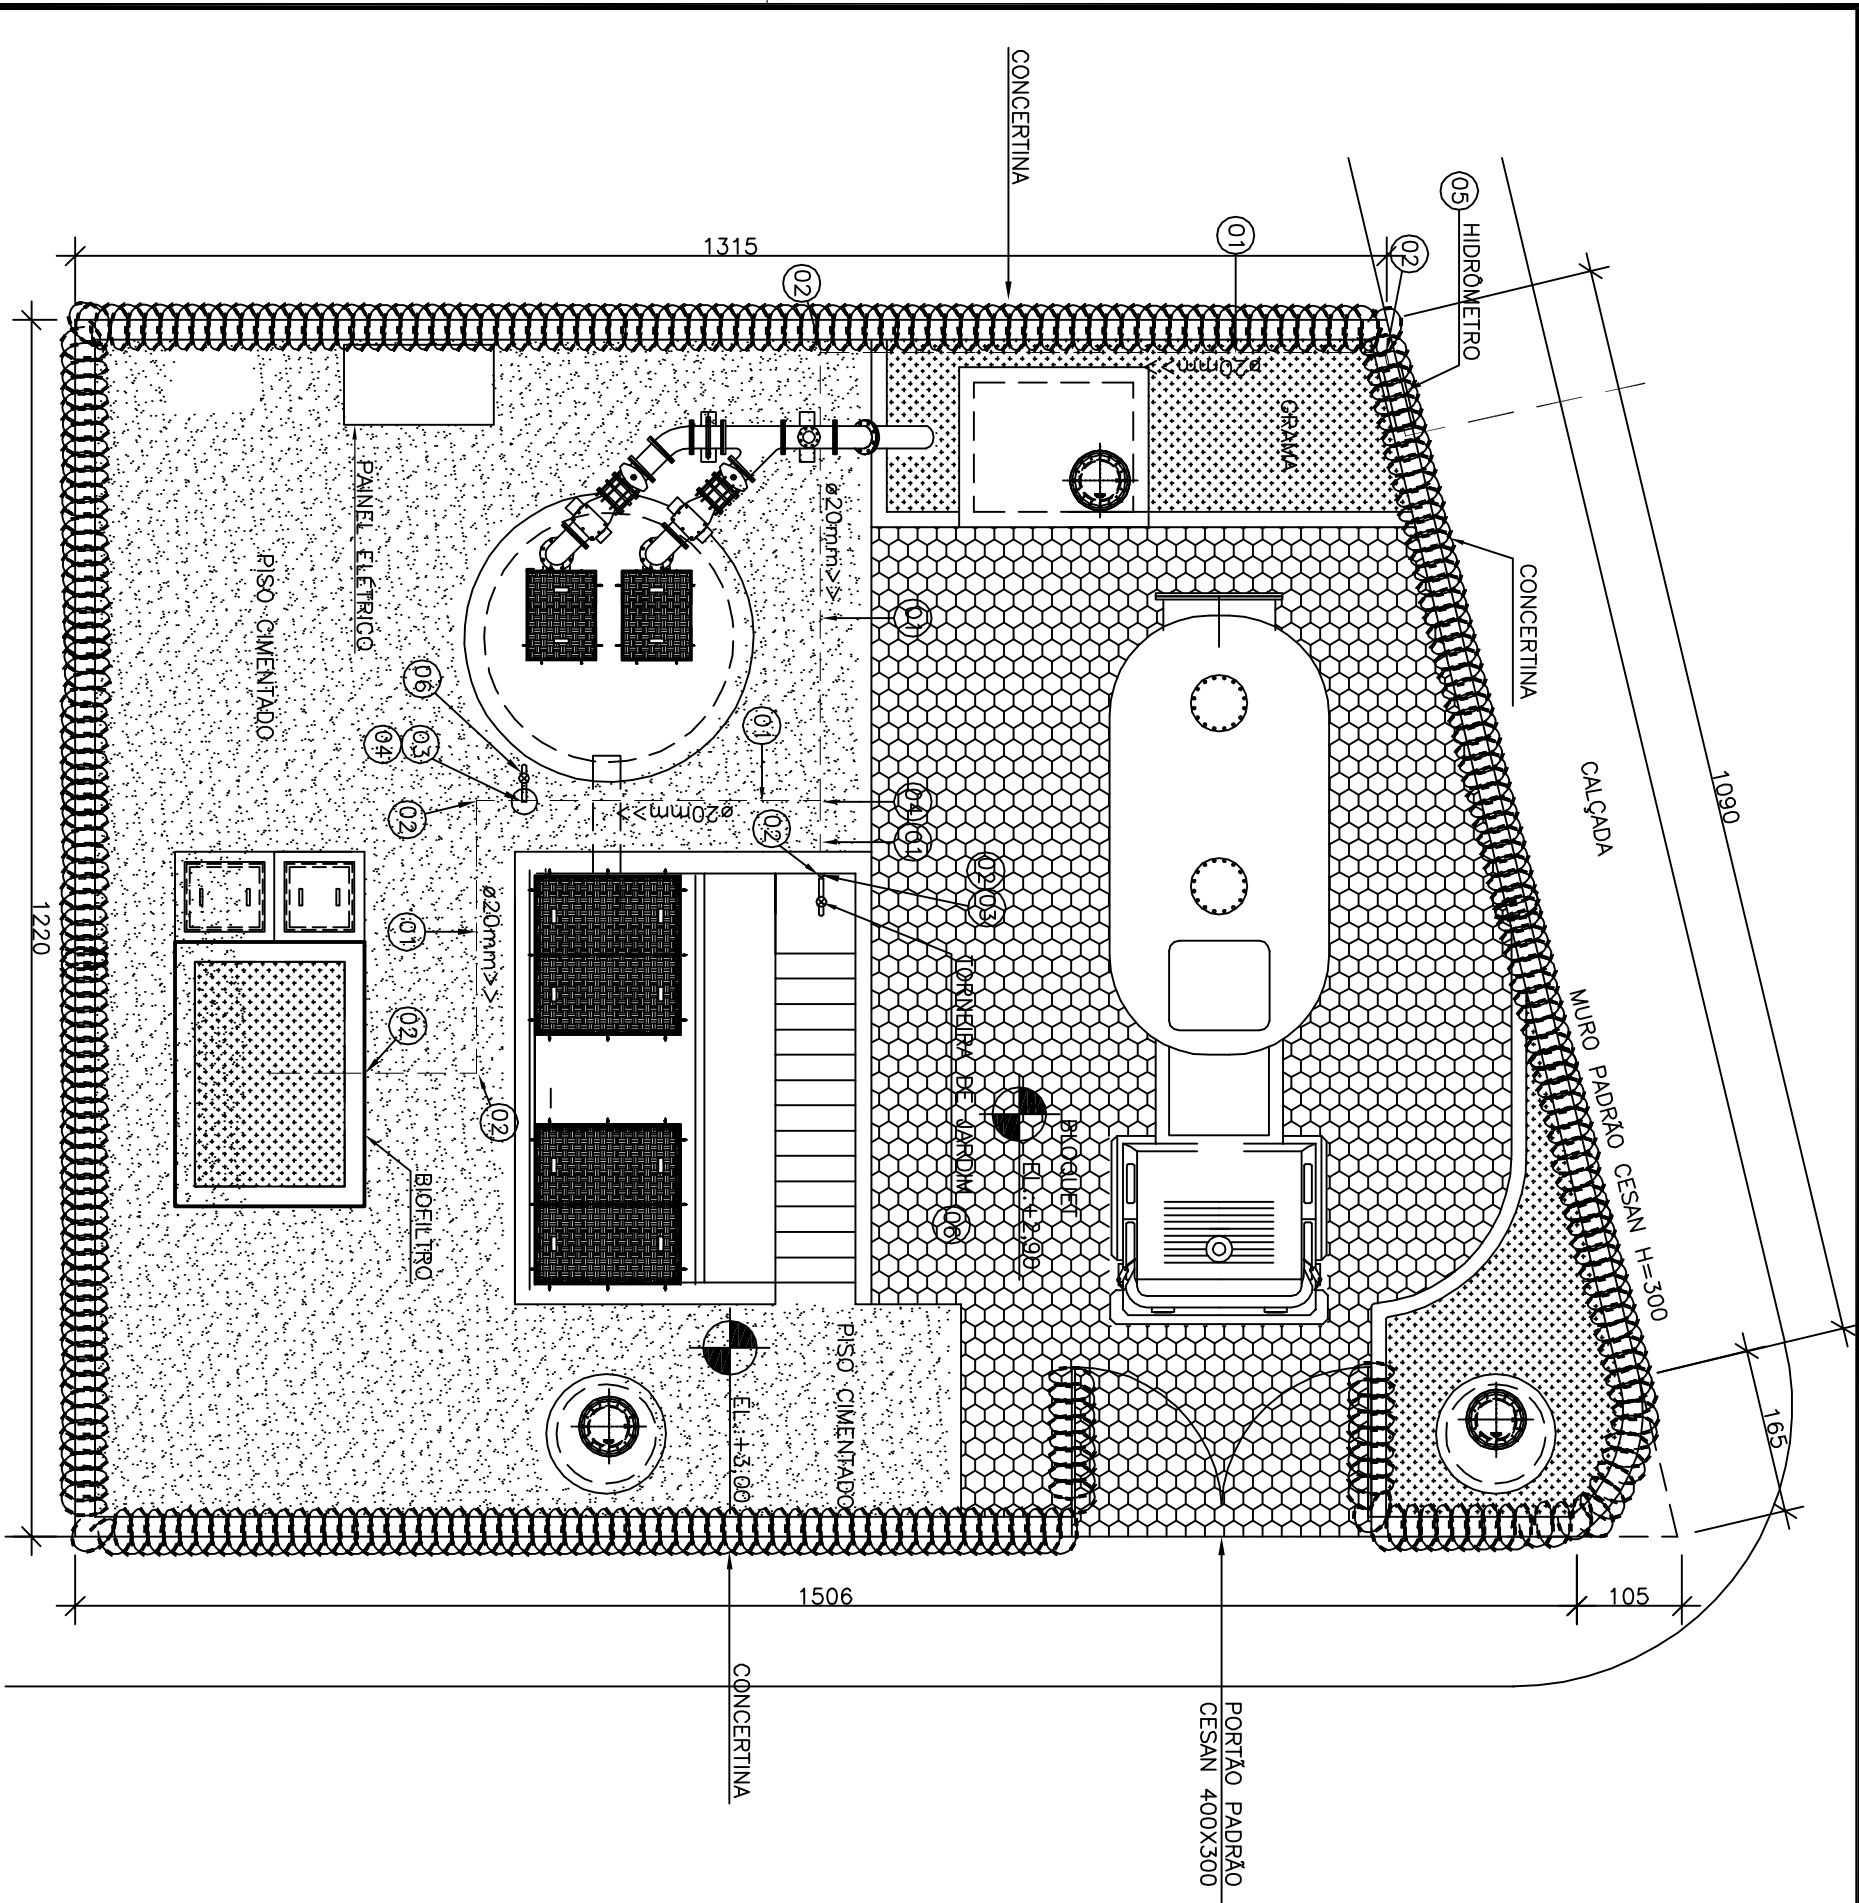


PLANTA DE URBANIZAÇÃO
ESCALA: 1/75

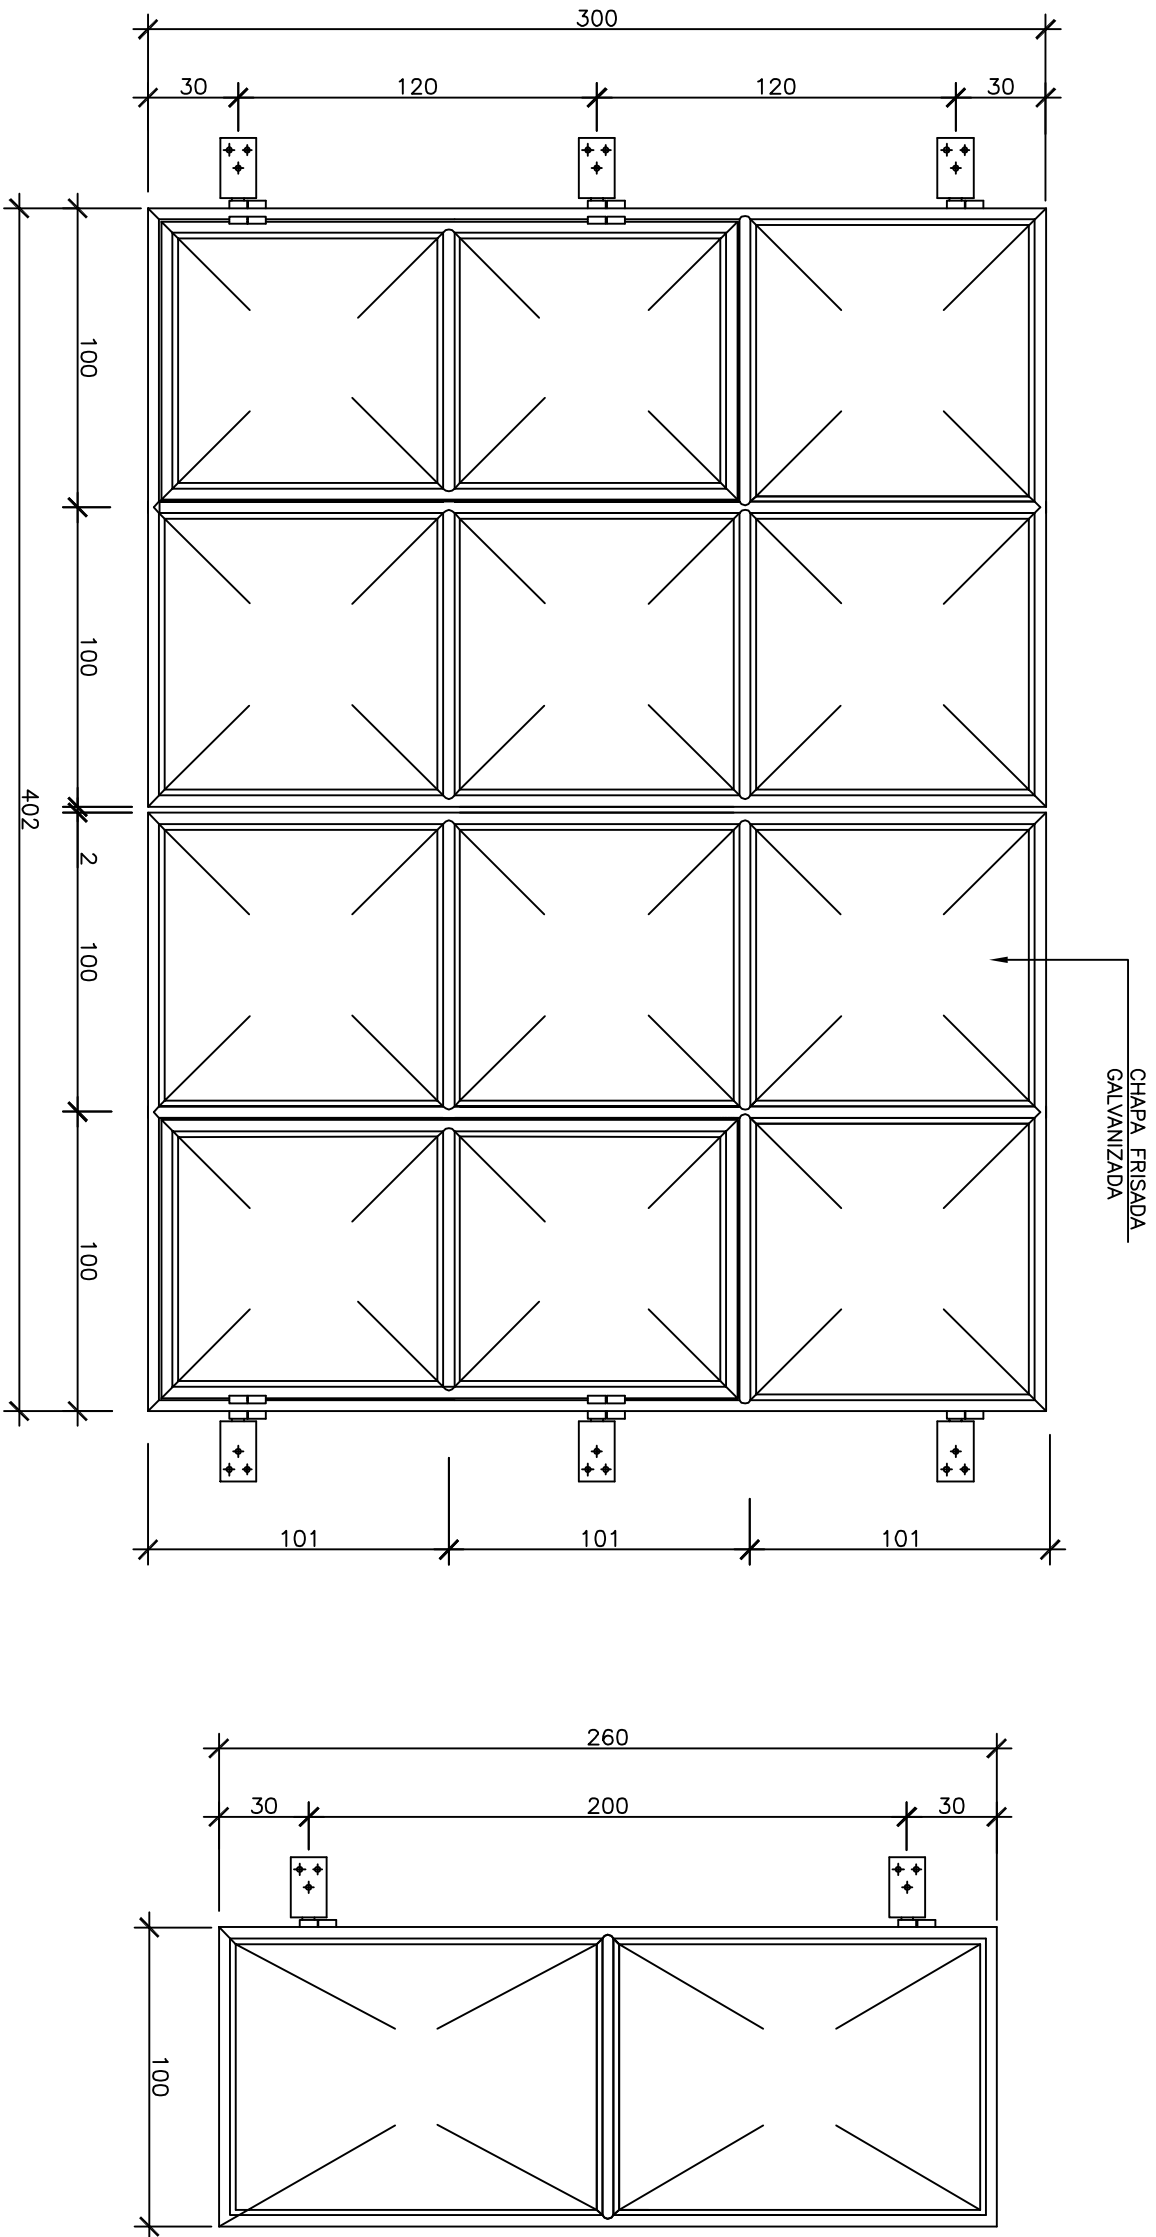


PORTÃO DE ENTRADA
ESCALA: 1/25


PORTÃO DE PEDESTRE
ESCALA: 1/25

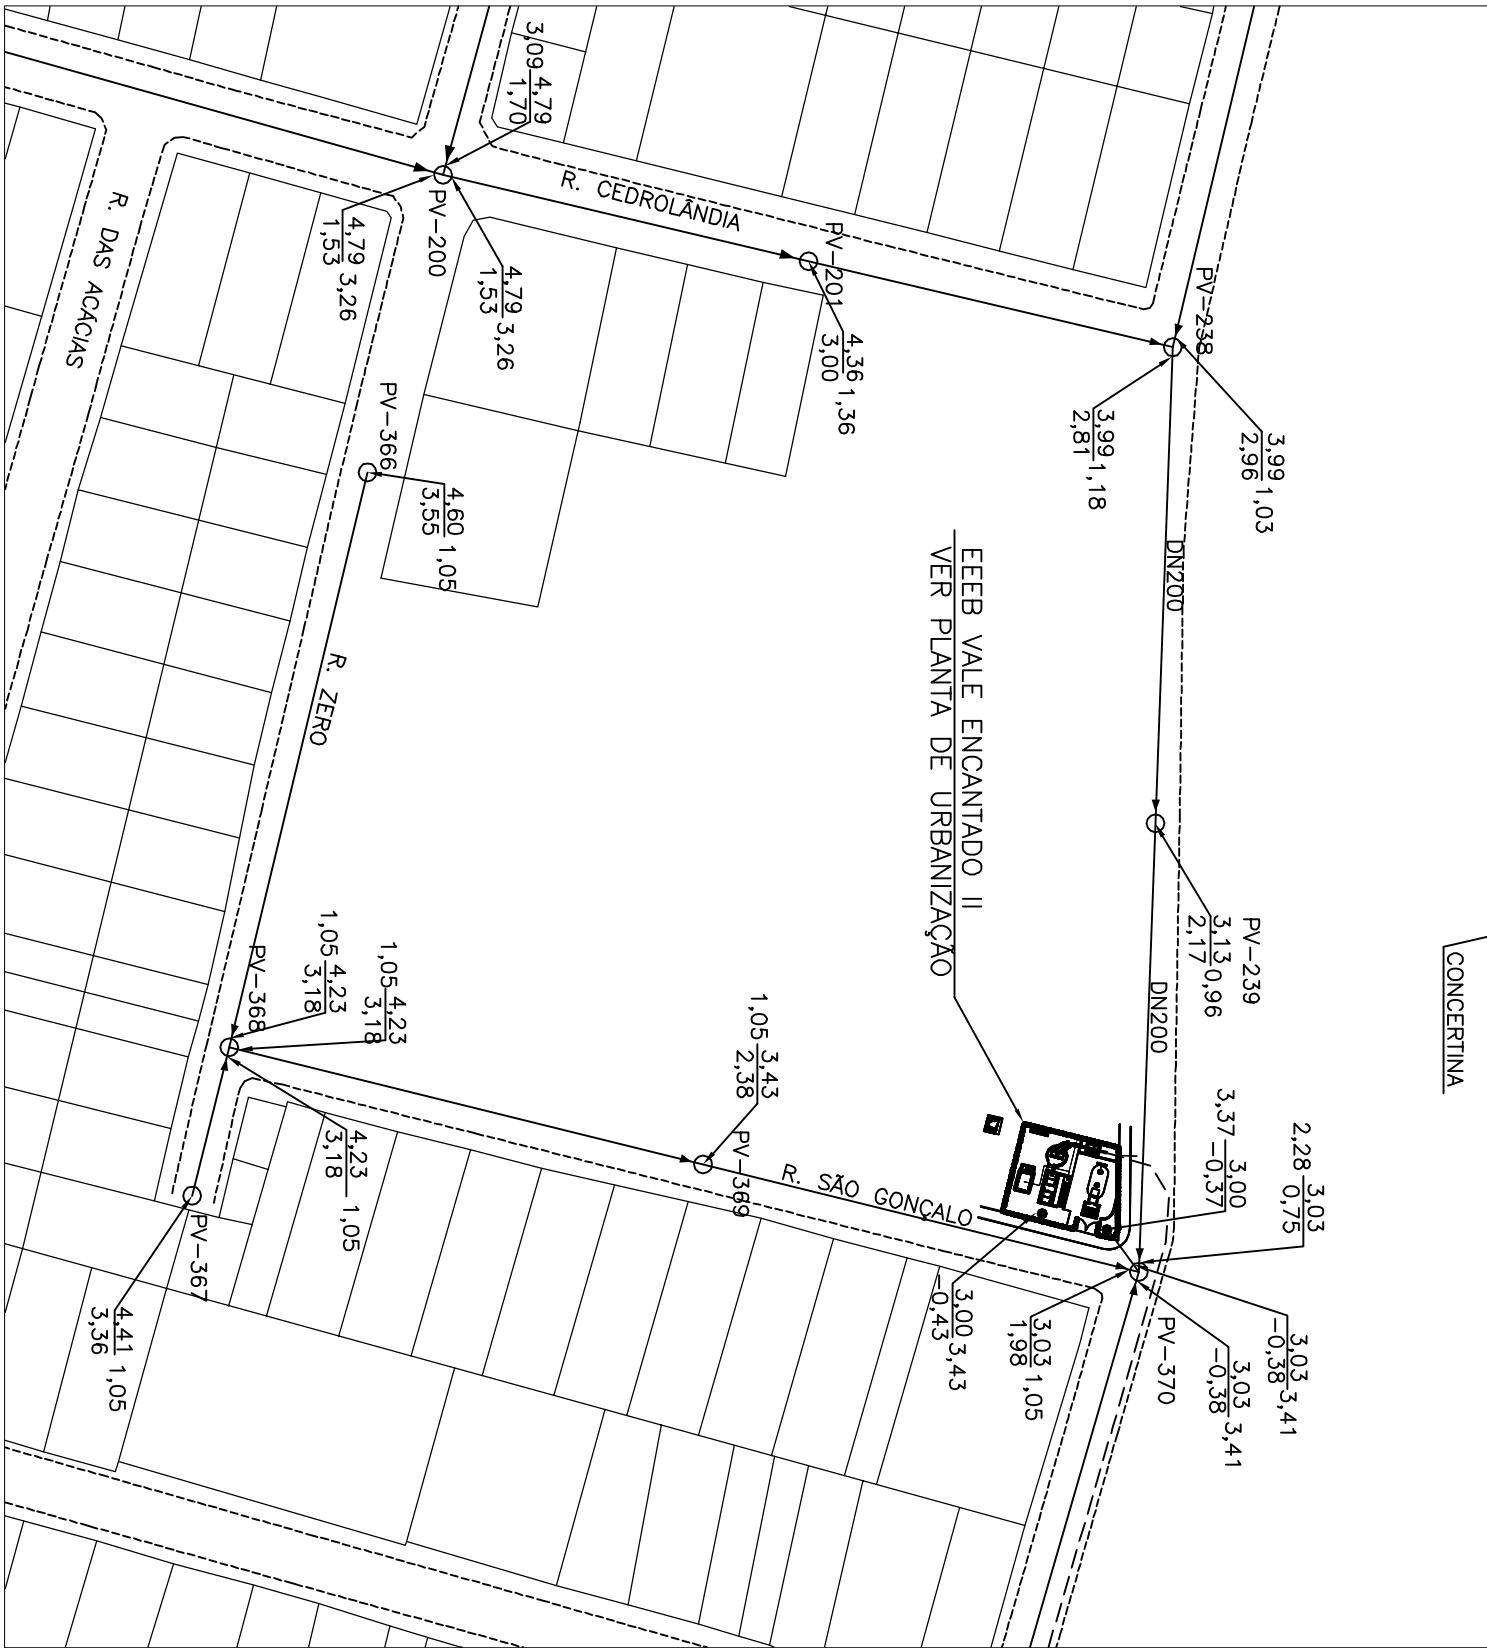

PLANTA DE LOCALIZAÇÃO
ESCALA: 1/1000

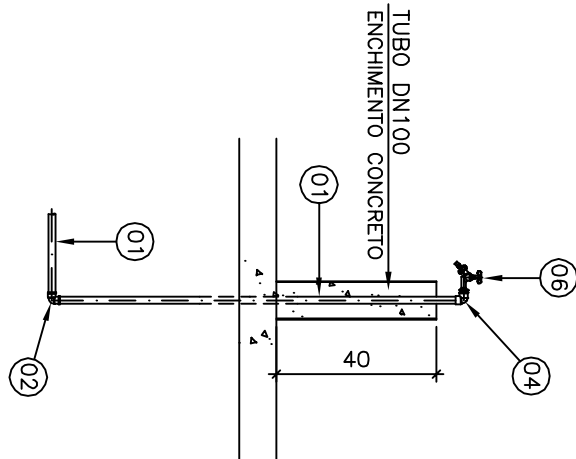

DETALHE DA TORNEIRA
ESCALA: 1/25

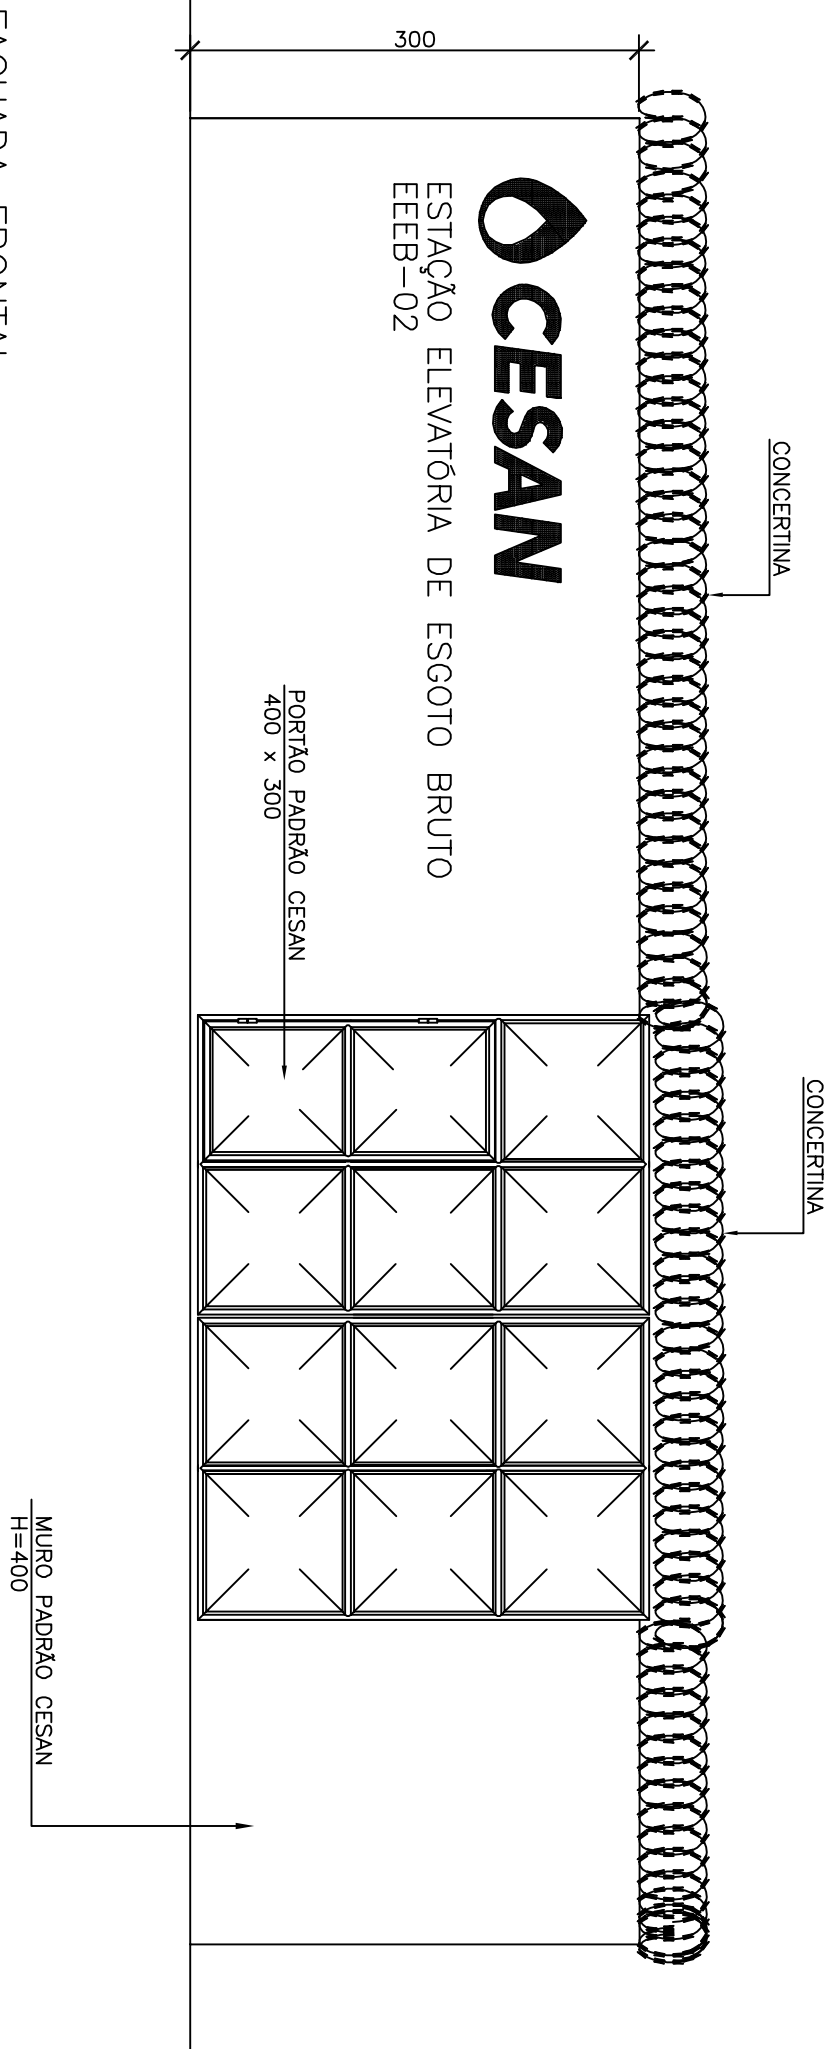

FACHADA FRONTAL
ESCALA: 1/50

PLANTA DE SITUAÇÃO
S/ ESCALA

LISTA DE MATERIAIS – ÁGUA FRIA

ITEM	DESCRIÇÃO	MATERIAL	DIM.	QUANTIDADE	UNIDADE
TUBOS					
HIDROMETRO – CONEXÕES SOLDADAS					
01	TUBO SOLDAVEL L=6,00m	PVC	20	01	PÇ
02	JOELHO 90° SOLDAVEL	PVC	20	06	PÇ
03	JOELHO 90° SOLDAVEL/ROSSCA	PVC	20x1/2"	02	PÇ
04	TE SOLDAVEL	PVC	20	02	PÇ
05	KIT GAVLETE (HIDROMETRO)	PVC	20	01	PÇ
06	TORNEIRA DE JARDIM	PVC	20	02	PÇ

ESPECIFICAÇÃO DO TRATAMENTO ANTI-CORROSIVO E PINTURA DE PEÇAS DE AÇO:

PARA PEÇAS NÃO GALVANIZADAS:


1-TRATAMENTO: JATEAMENTO ABRASIVO AO METAL BRANCO, GRAU SAJ DA SSPC-S19, 63T DE MODO A OBTER PERFIL DE 25-75 MICRONS.
2-PINTURA: PRIMEIR – 1 DEMÃO DE REVESTIMENTO INORGÂNICO DE ZINCO, AUTO CURÁVEL, COM ESPESURA DA PELÍCULA SECA DE 75 MICRONS. COMPONENTE BÁSICO DE SILICATO DE ZINCO FORNECIDO EM 2 COMPONENTES LÍQUIDOS DE BASE E Pó DE ZINCO. PORCENTAGEM ACABAMENTO: 2 DEMÃOS DE EPOXI POLÍMUA DE GRANDE DESEMPENHO, COM ESPESURA DA PELÍCULA DE 125 MICRONS CADA DEMÃO. REVESTIMENTO COM 2 COMPONENTES.

3-ACABAMENTO EXTERNO: 1 DEMÃO DE ESMALTE POLIURETANO ALIFÁTICO DE ALTA ESPESURA, COM 2 COMPONENTES LÍQUIDOS DE GRANDE DESEMPENHO, COM AUTO BRILHO E ESPESURA DE PELÍCULA SECA DE 35 MICRONS.

PARA PEÇAS GALVANIZADAS:

1-(10UM) DEMÃO DE PRIMEIR EPOXI ISOCIANATO, EM DOS COMPONENTES
2-(20UMS) DEMÃOS DE ACABAMENTO POLIURETANO ALIFÁTICO EM DOS COMPONENTES

MUNICÍPIO: VILA VELHA		DISTRITO: SEDE		BARRIO: VALE ENCANTADO	
NOME DO EMPREENDIMENTO: SISTEMA DE ESGOTAMENTO SANITÁRIO DA GRANDE VITÓRIA					
TÍTULO: ANÁLISE OPERACIONAL DO SISTEMA					
ESTÇÃO ELEVADORA DE ESGOTO BRUTO					
VALE ENCANTADO II – PROJETO HIDRAULICO					
URBANIZAÇÃO, SITUAÇÃO, DETALHES DE PORTO, MURO E FACHADA					
ESCALA:		FOLHA:		Nº CÉSAN	
INDICADAS		01/07		A-050-000-91-5-XX-0162	
RE:		00		00	

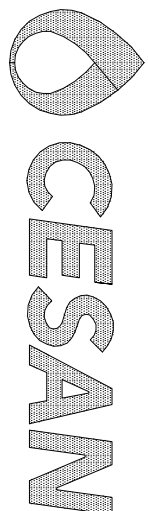

ESTE DESENHO É PROPRIEDADE DA
COMPANHIA ESPÍRITO SANTENSE DE
SANEAMENTO – CESAN E NÃO PODE
SER COPIADO SEM SUA AUTORIZAÇÃO.

PRINCIPAIS DESENHOS DE REFERENCIA		REVISÃO							
NÚMEROS	TÍTULOS	Nº	LOCAL	EMISSÃO INICIAL	DISCRIMINAÇÃO	THIAGO DES.	- DIV.	- GER.	JUL/14 DATA
		00	GAVEM						