



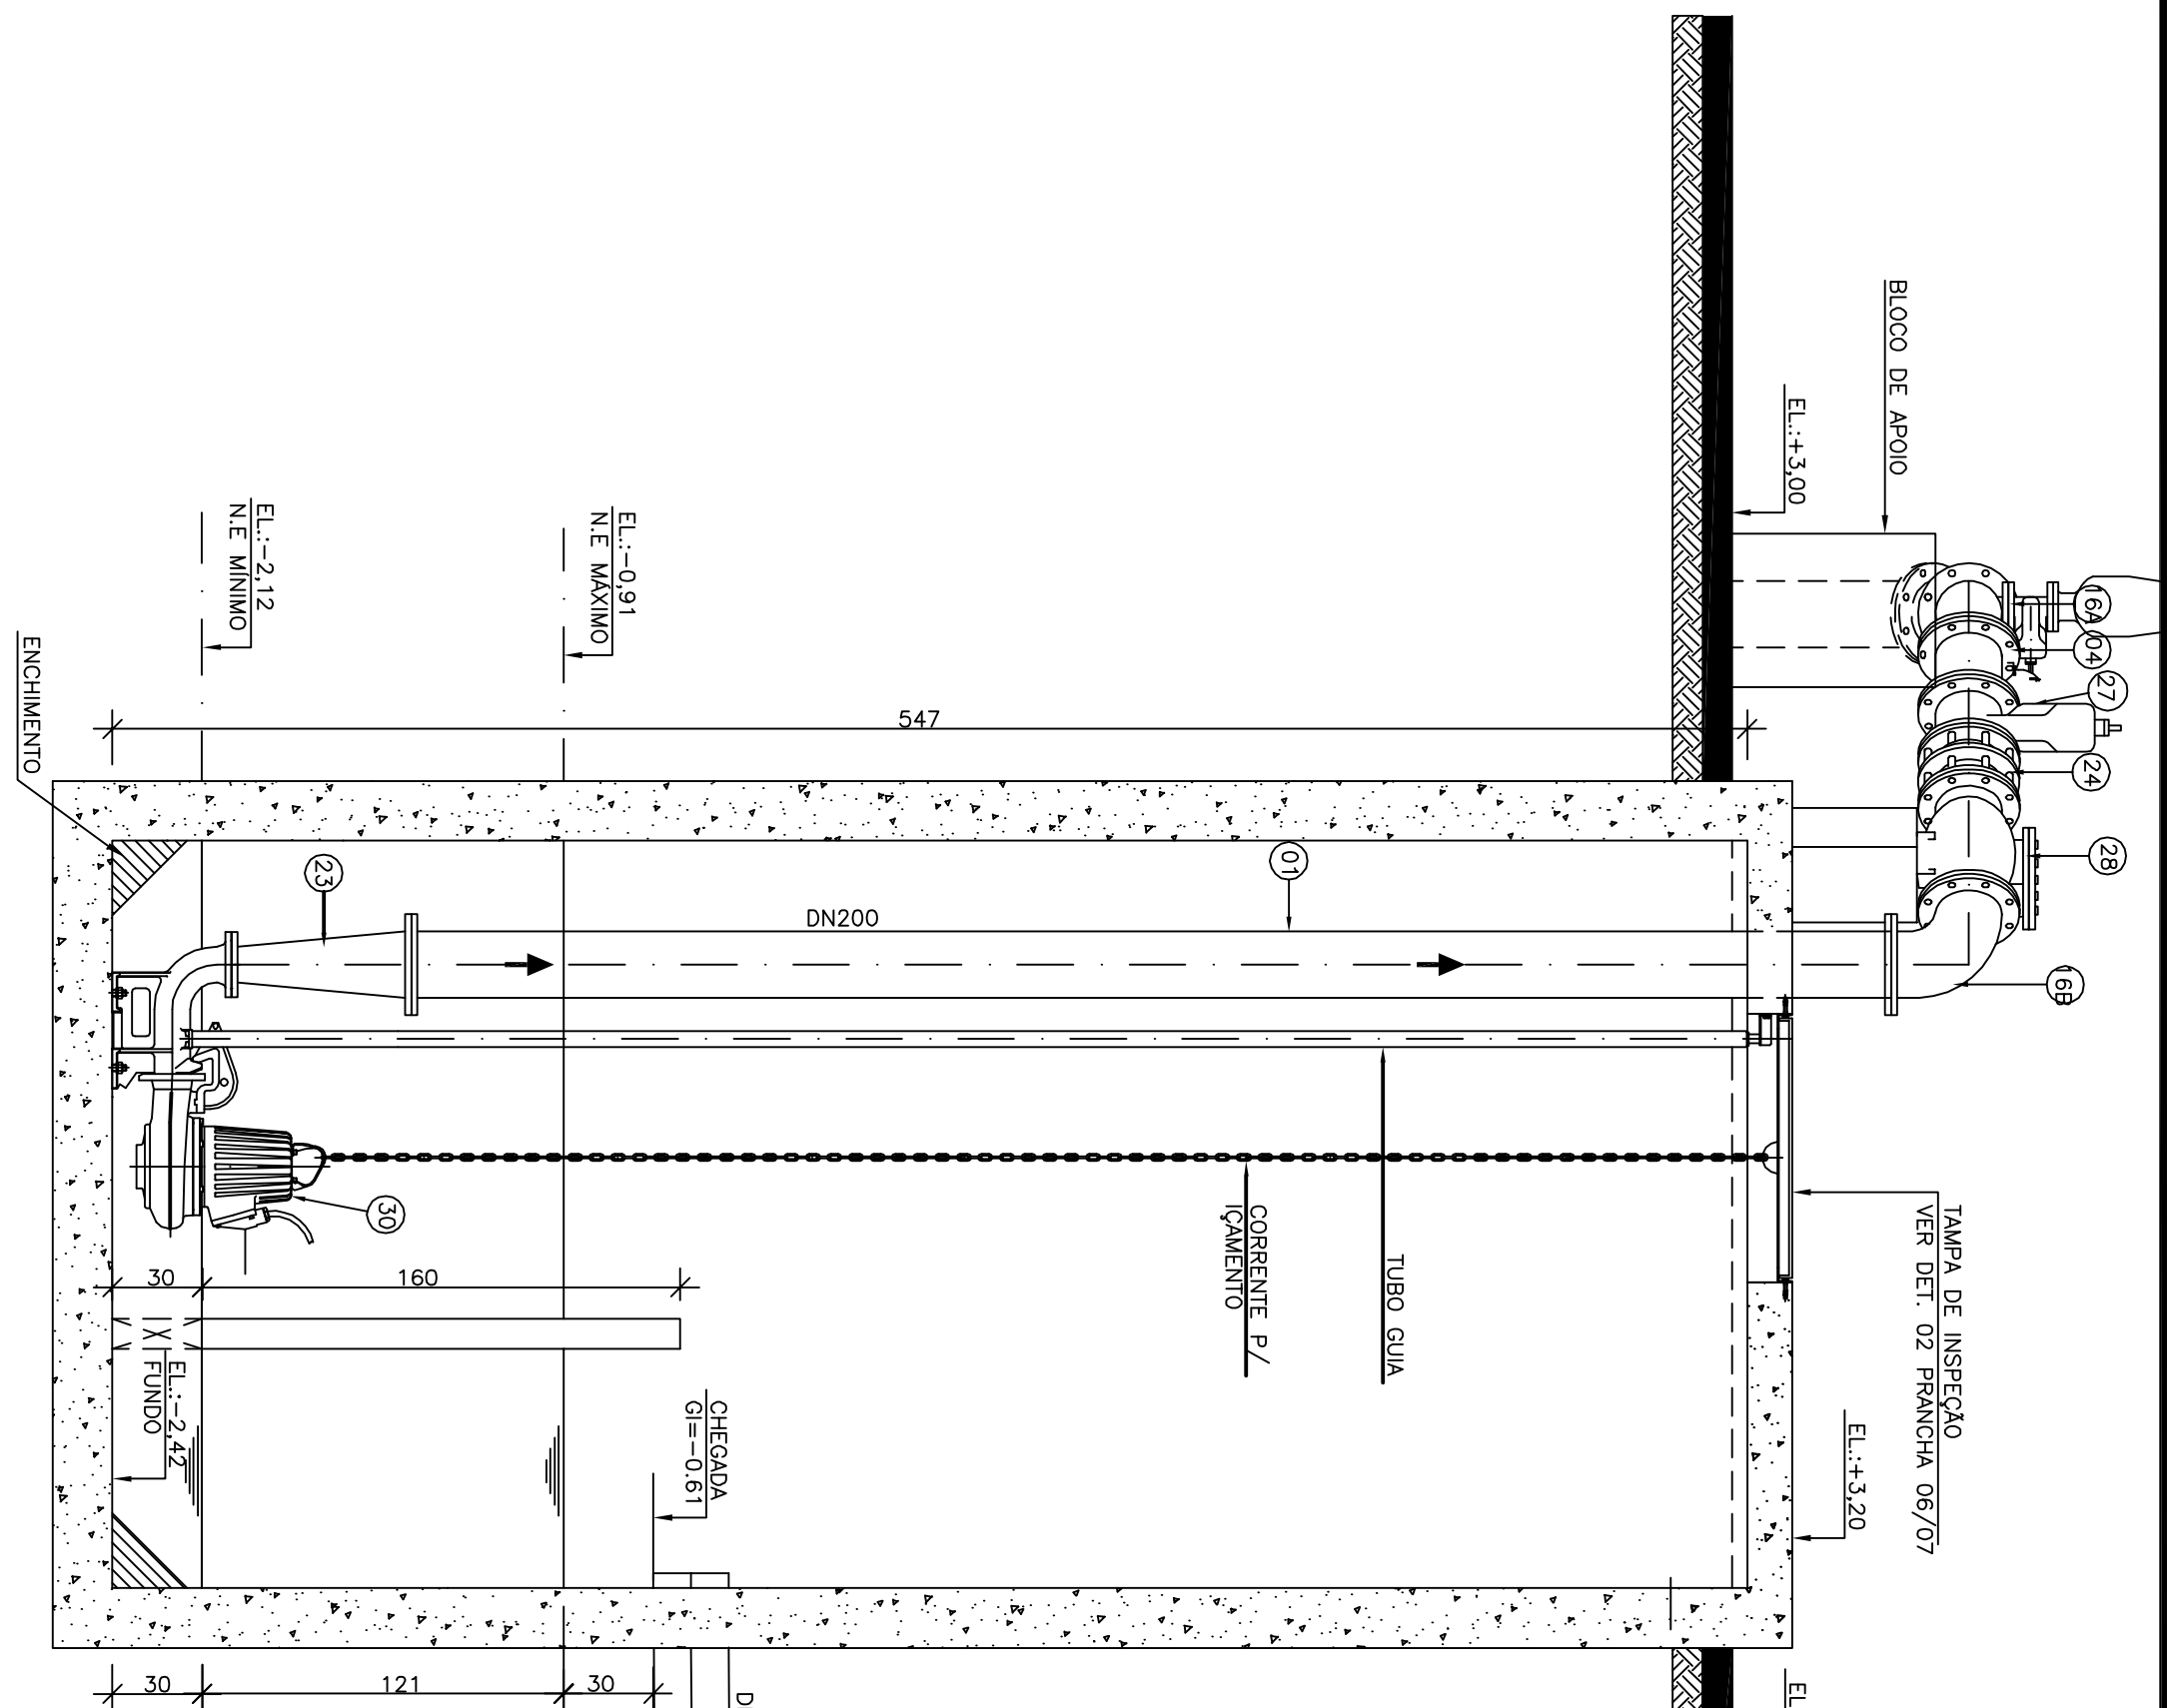

CORTE AA
ESCALA: 1/25

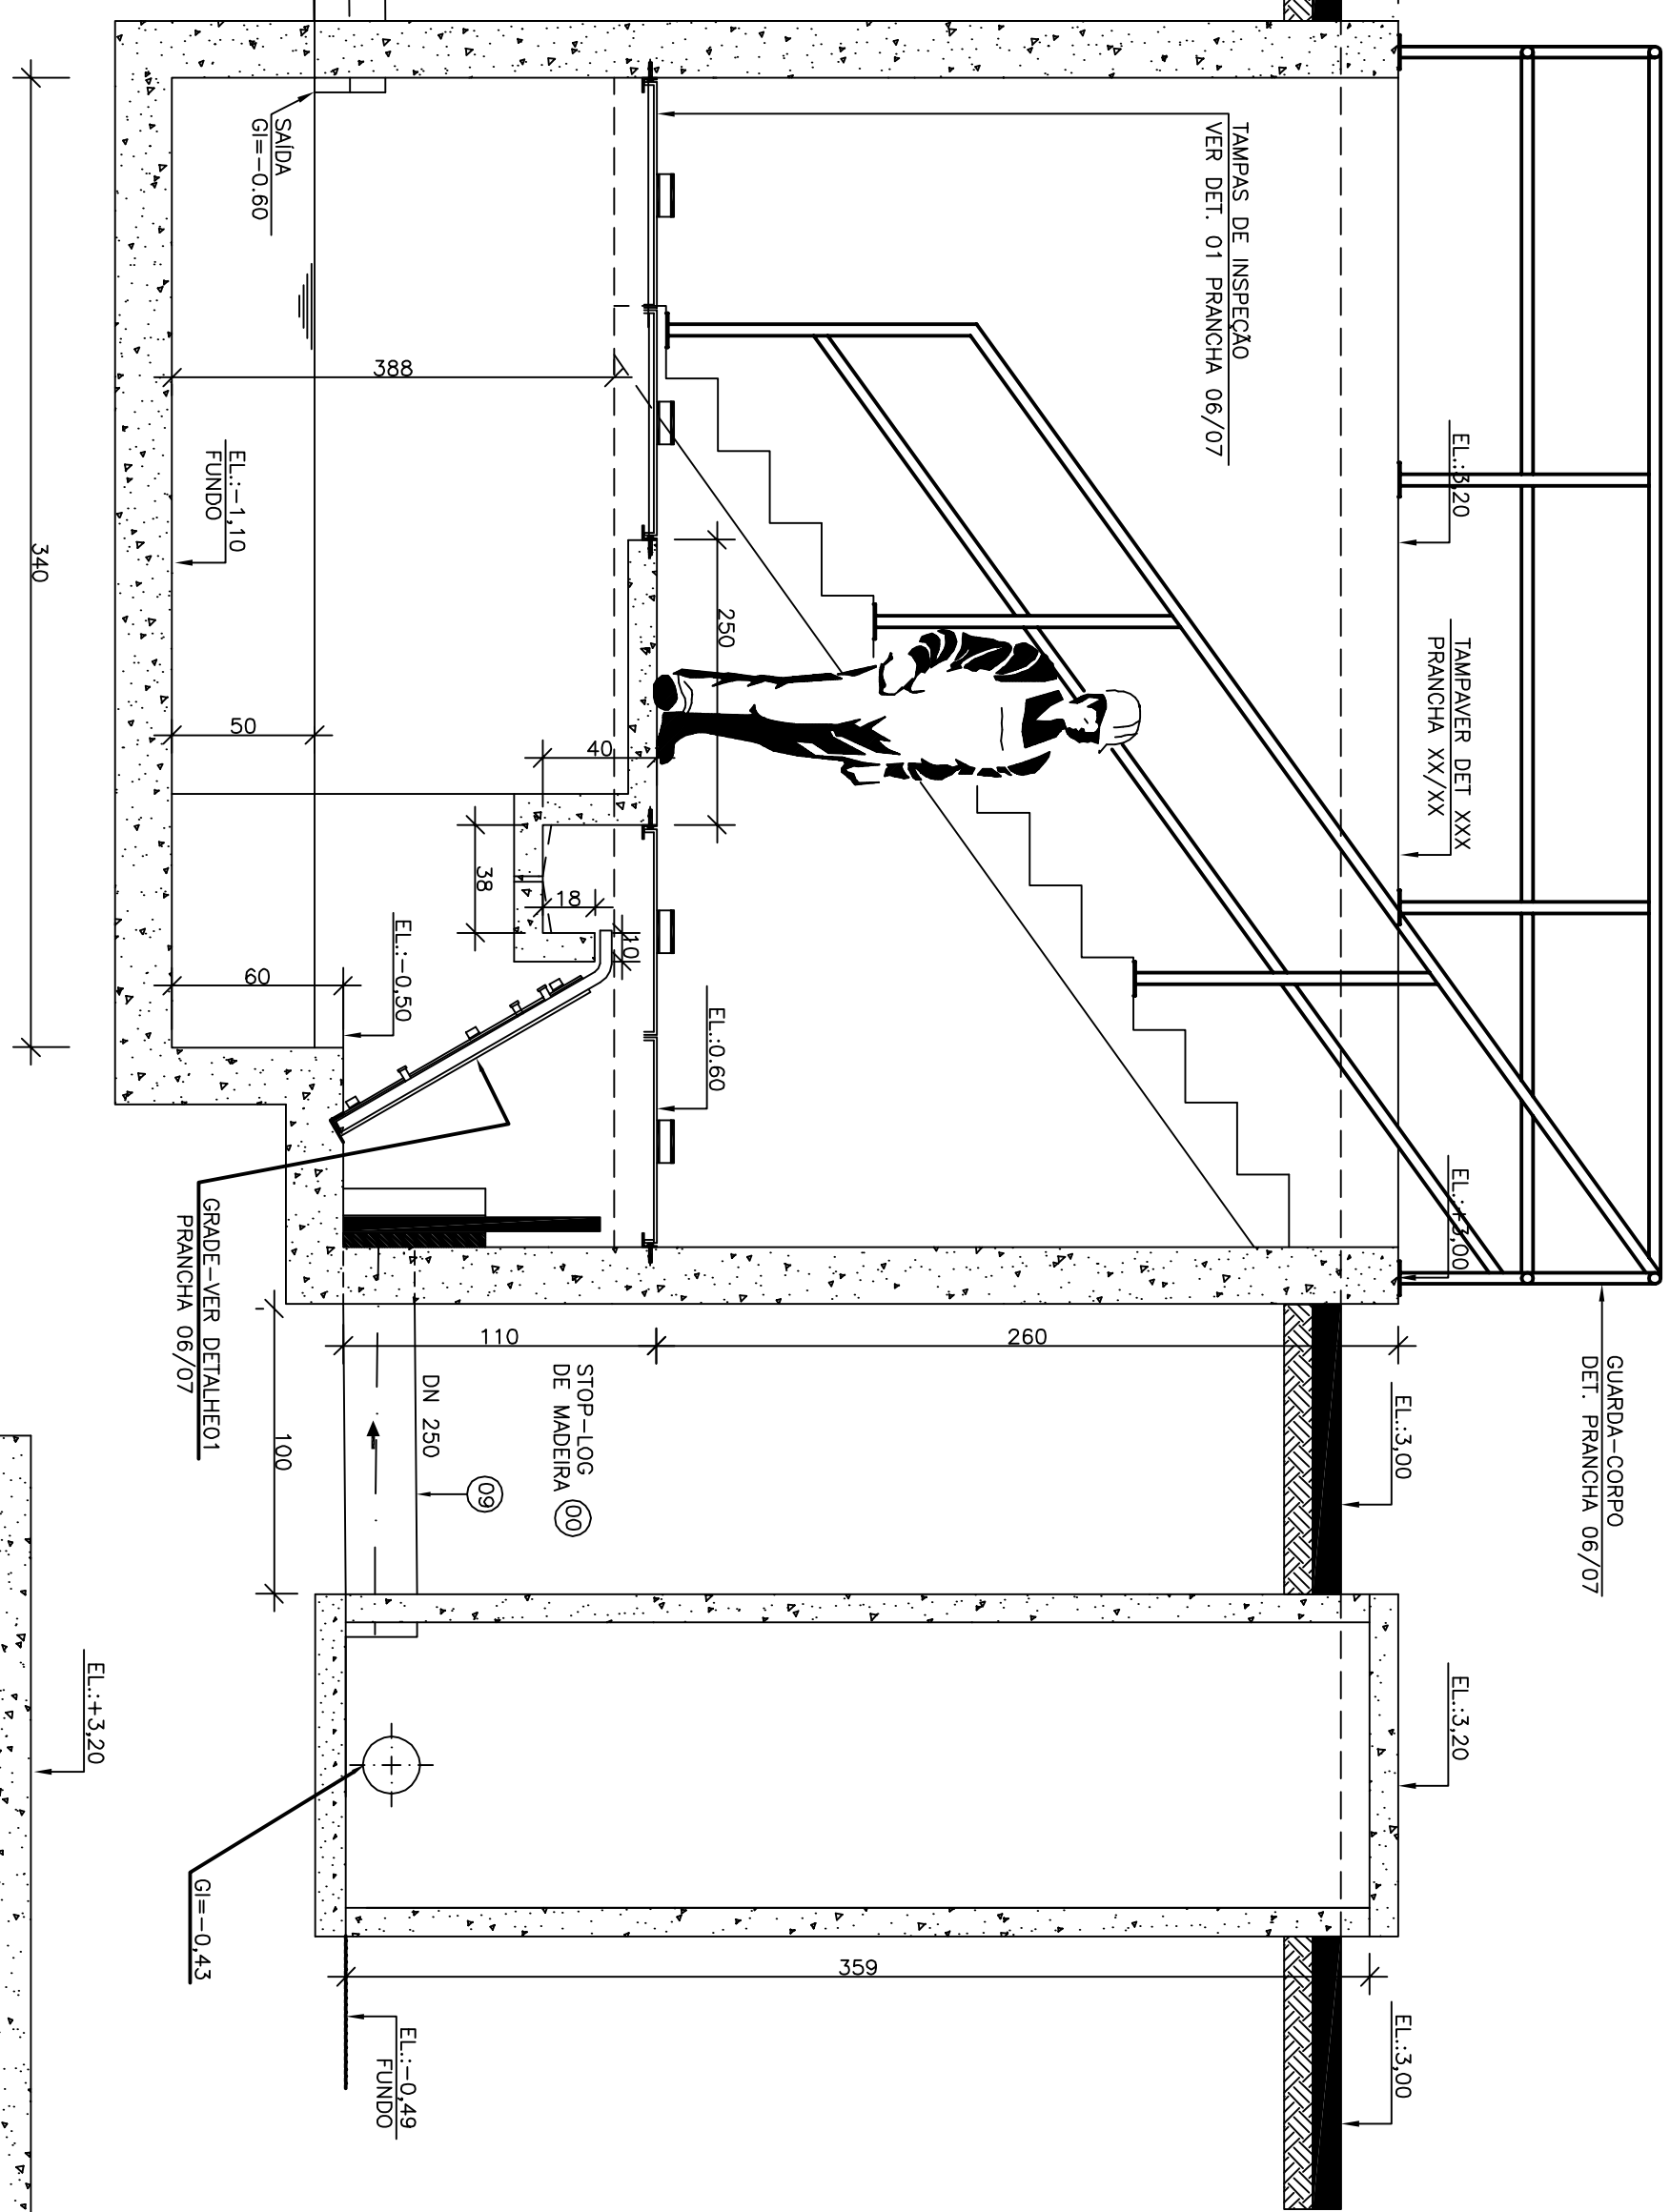

NOTAS

1. AS DIMENSÕES ESTÃO COTADAS EM CENTÍMETRO, E OS DIÂMETROS EM MILÍMETROS.
2. VER LISTA DE MATERIAIS NA PARINCHA 03/07.

[illegible]

CANCELA E SUBSTITUI
O DESENHO NÚMERO:

CENTRO DE DOCUMENTAÇÃO

APROVAÇÃO CESAN:

NÚMERO:

DE SUAS RESPONSABILIDADES LEGAIS.

EMITENTE:

GAJEM
Engineering Ltd

COORDENADOR

DESENHO: <u>THIAGO</u>	Nº DES. PROJETISTA:
------------------------	---------------------

CREA: 24918/D REGIÃO: MG ART N°: _____ DATA: _____

EMISSÃO CESAN

CREA

VERIFICADOS:

GERENCIA:

DATA

DESAN

NOME DO EMPREENDIMENTO: SISTEMA DE ES

ESTAÇÃO ELEVATÓRIA DE ESGOTO BRUTO

INDICATE