



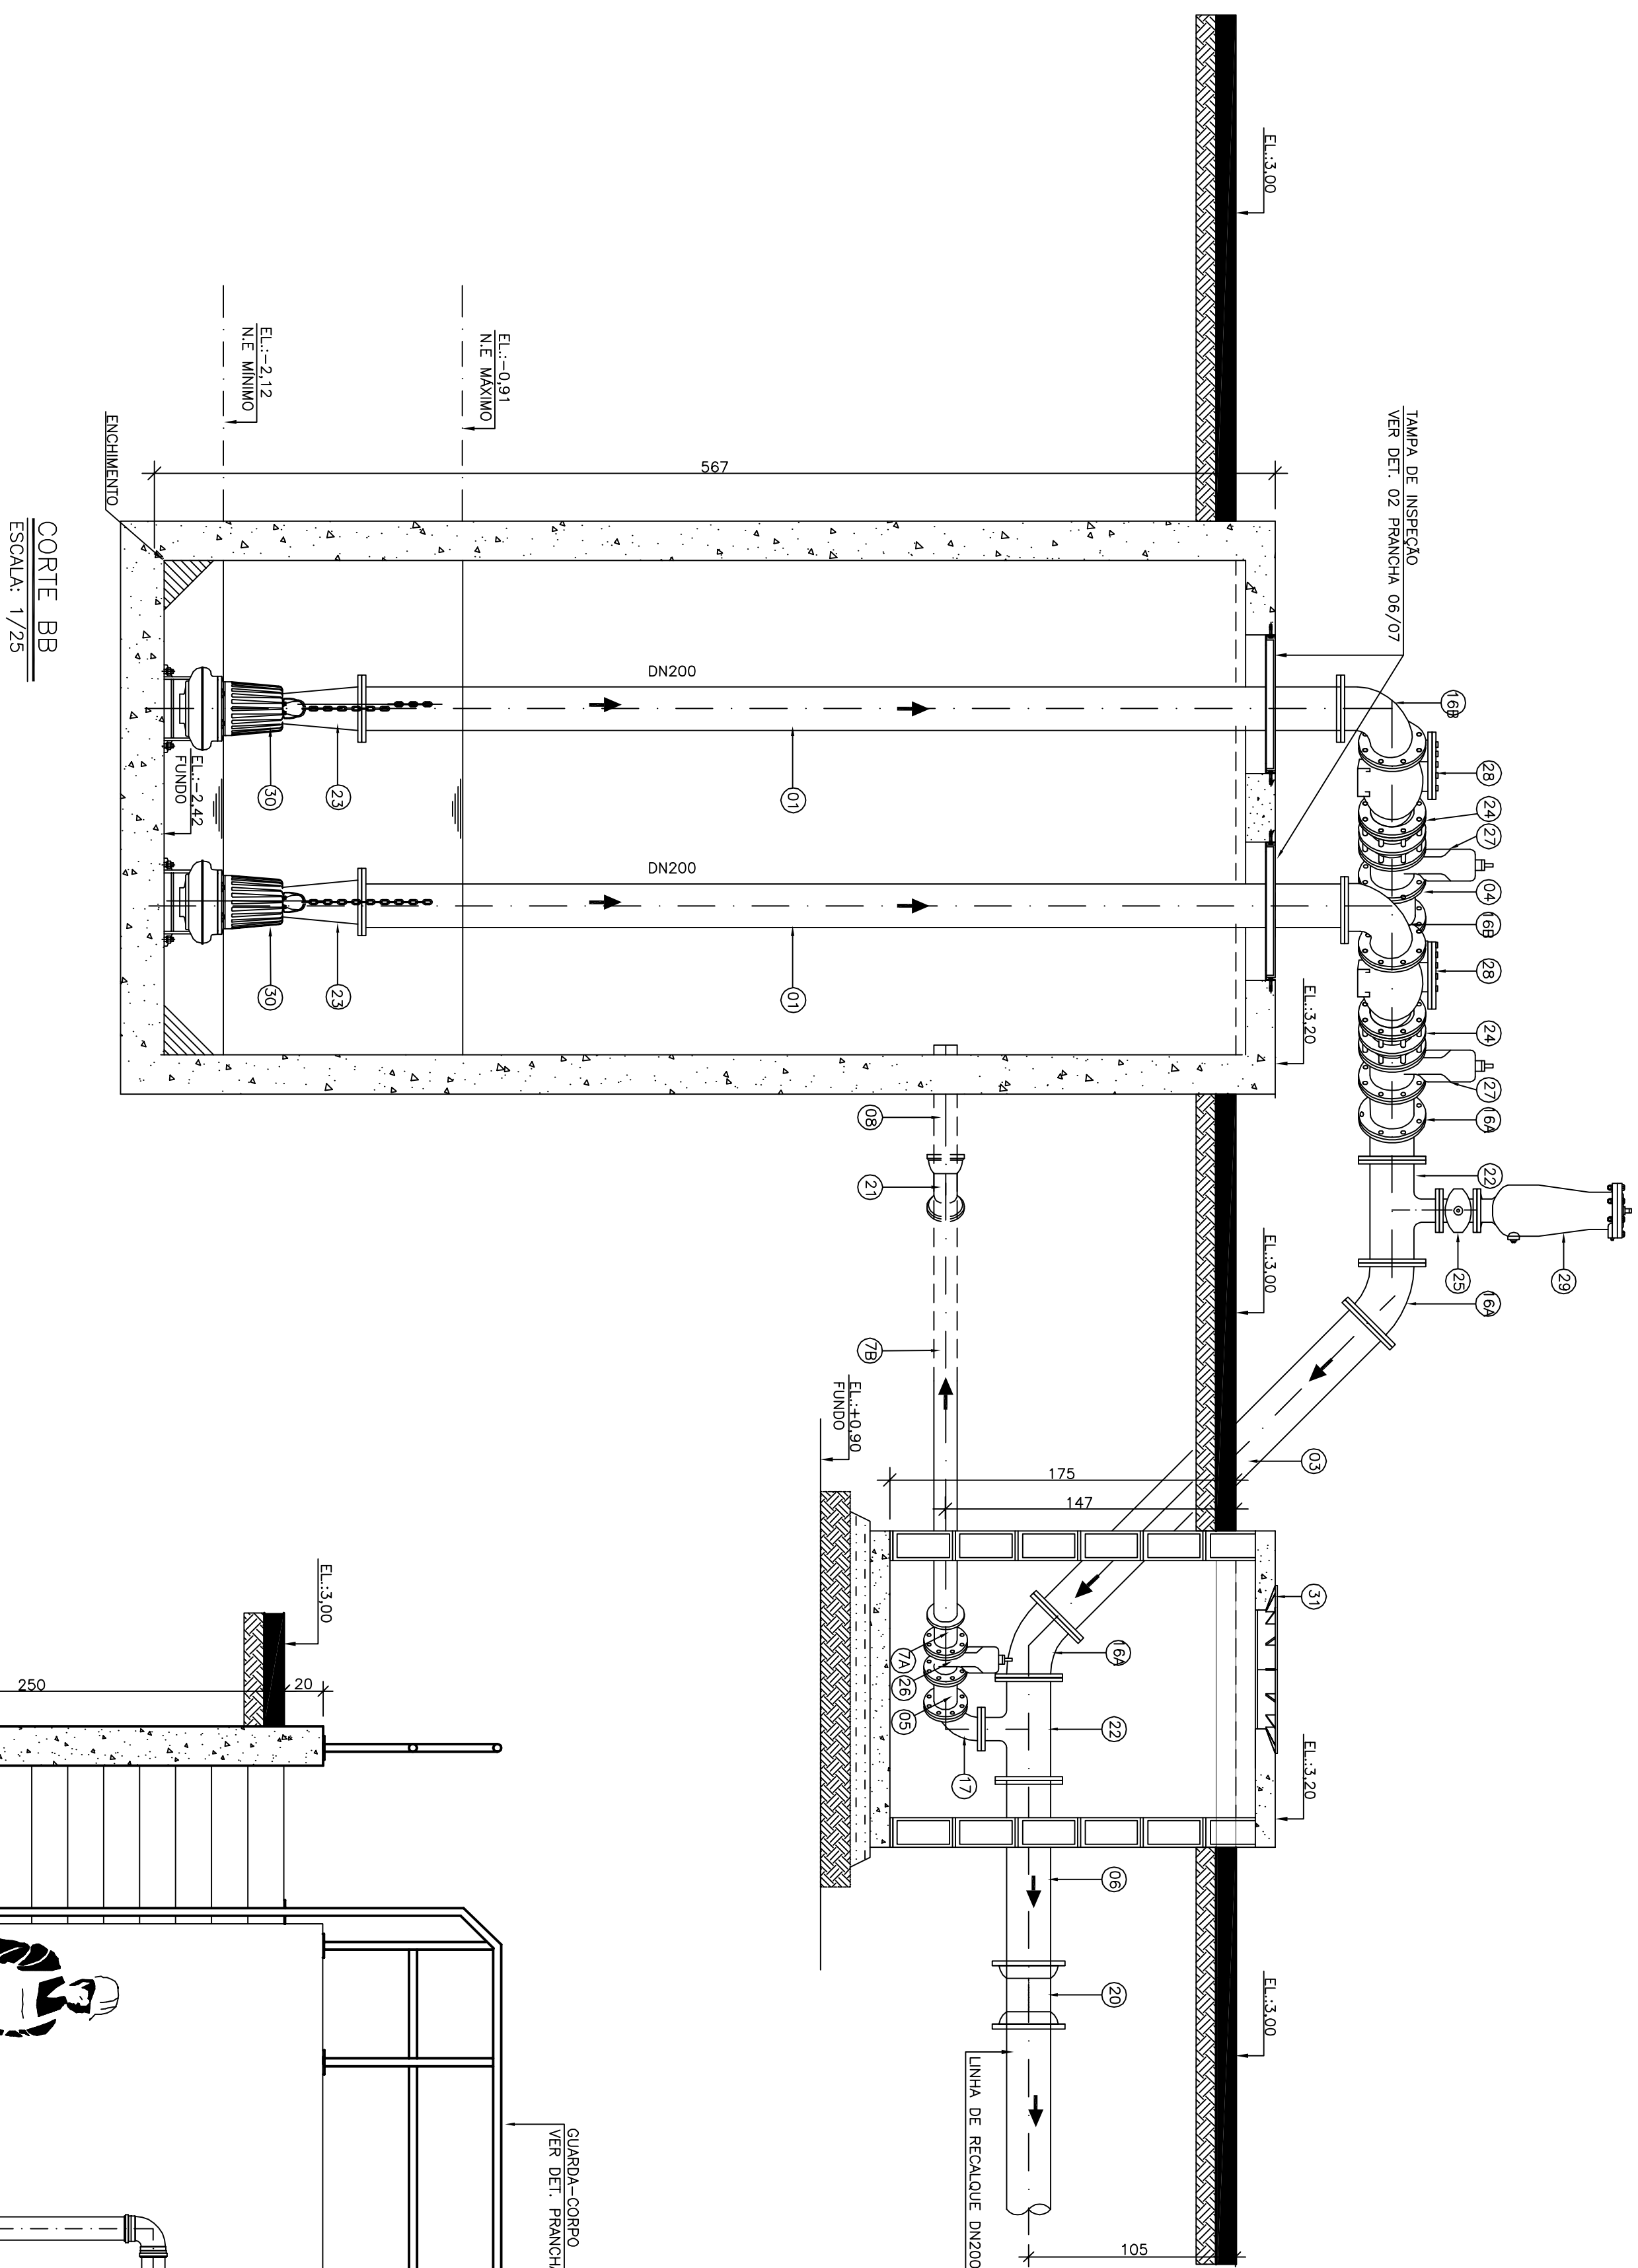


CORTE BB
ESCALA: 1/25

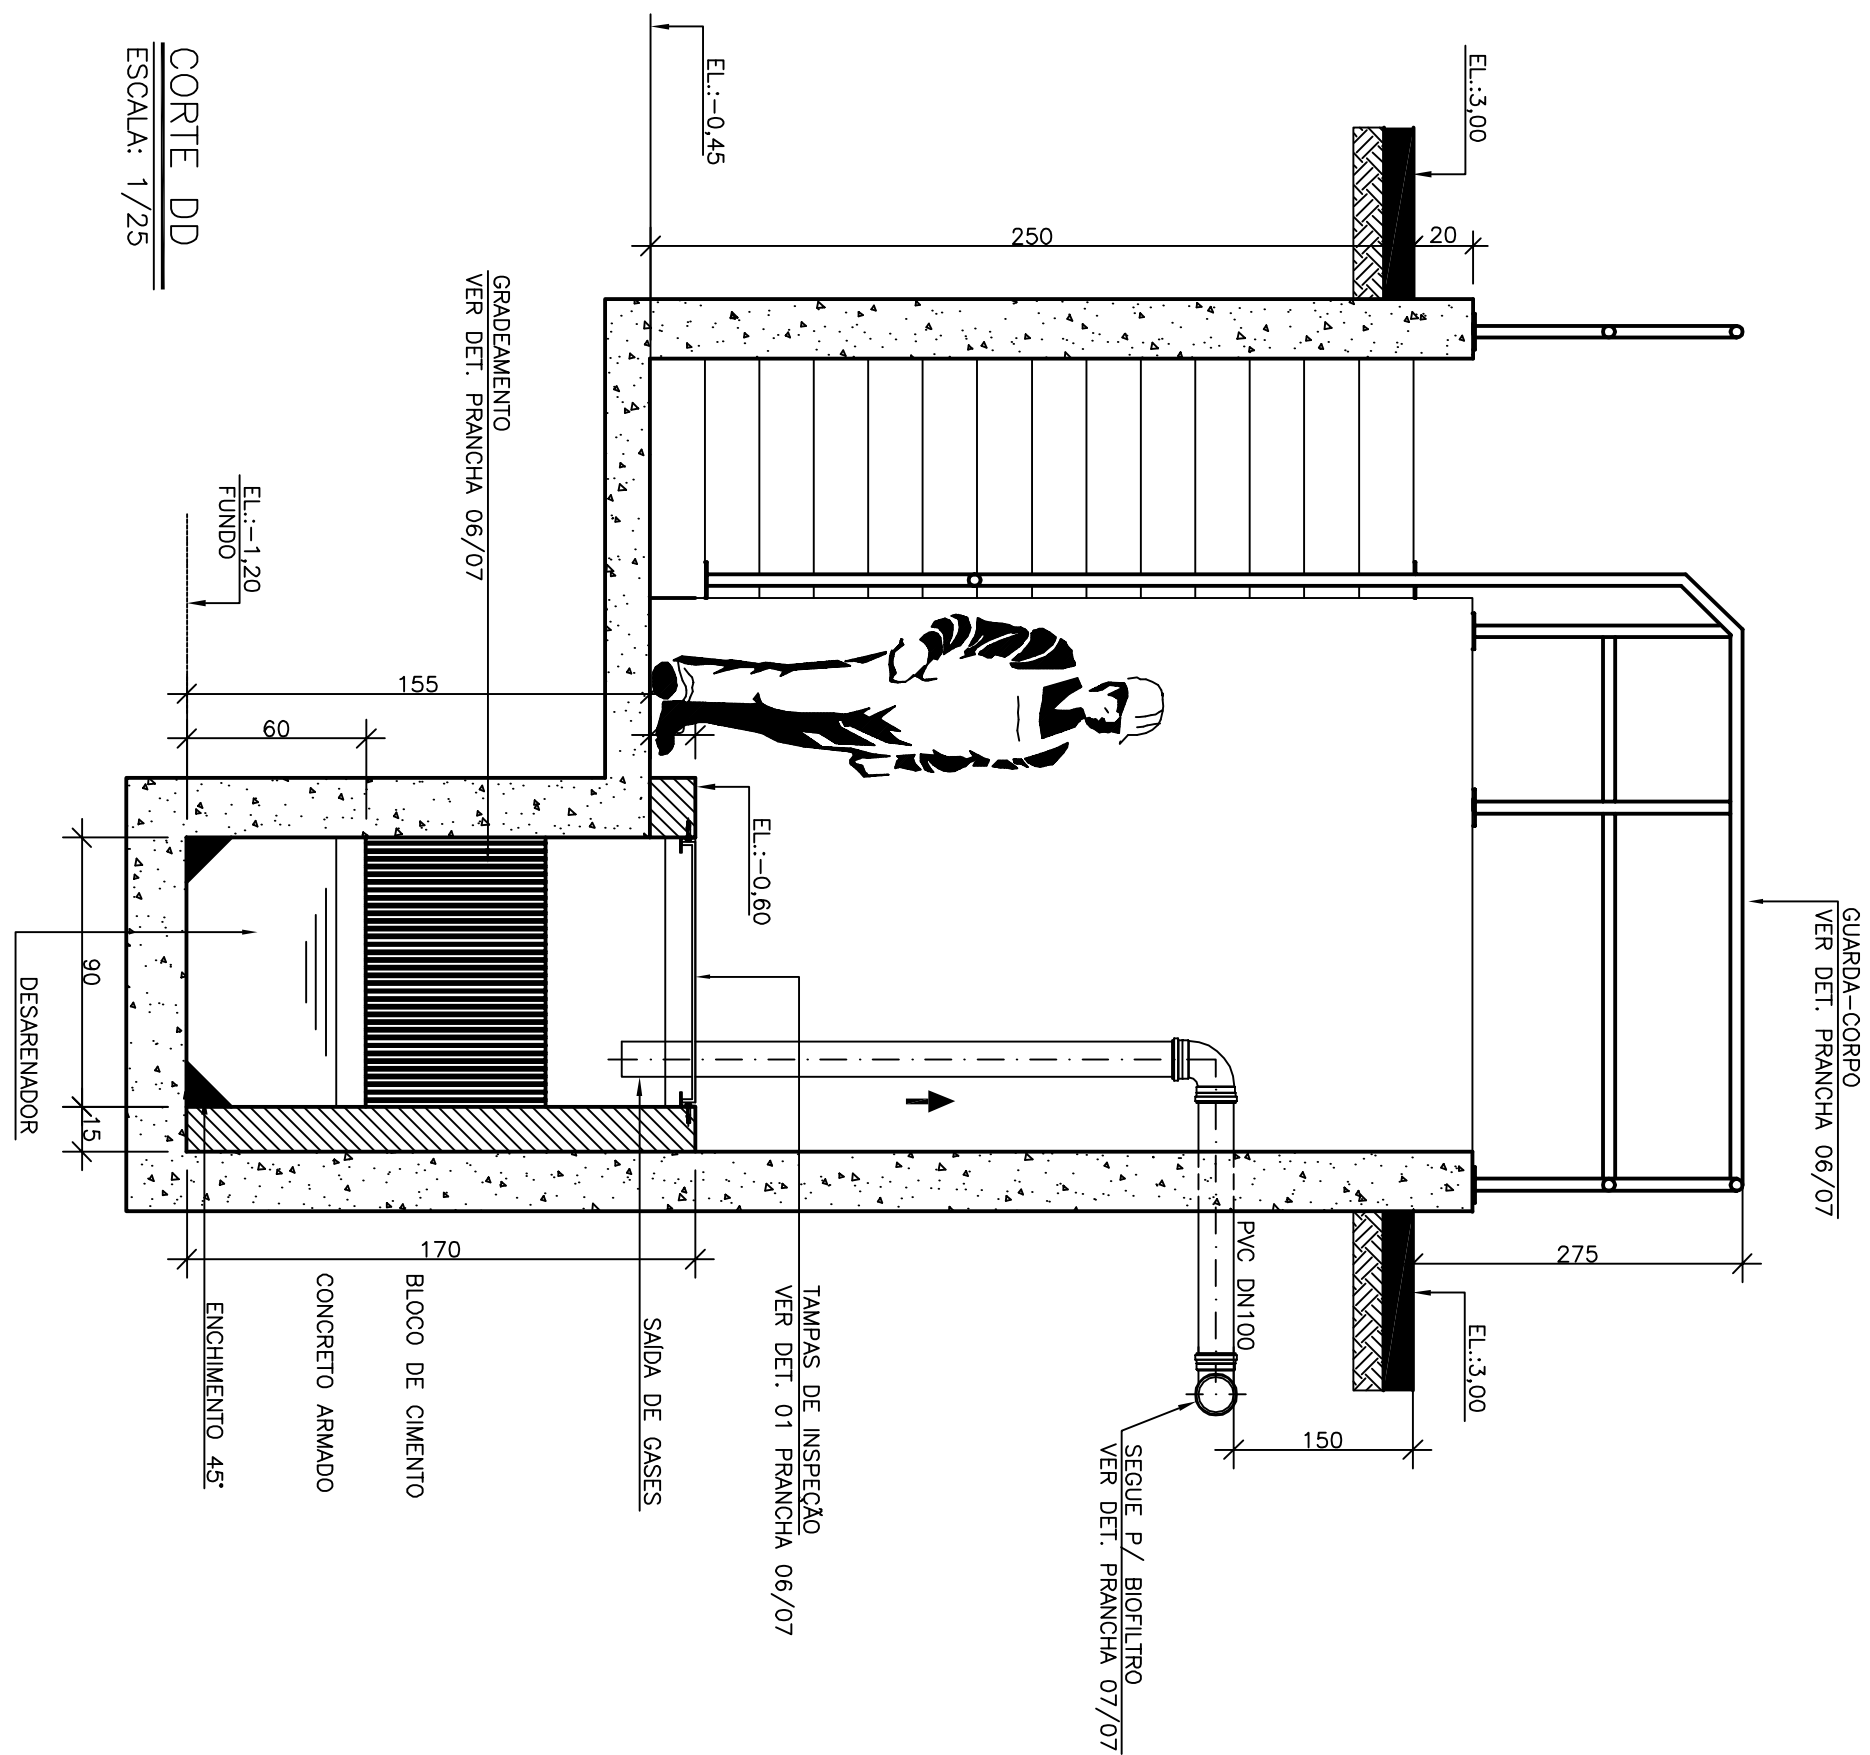


CORTE DD
ESCALA: 1/25

[illegible]

CENTRO DE DOCUMENTAÇÃO	
CANCELAR E SUBSTITUIR O DESENHO NÚMERO: _____	RECEBIDO: ____/____/____
_____	Nº DOC: _____ ASS: _____
CANCELADO E SUBSTITUÍDO PELO DESENHO NÚMERO: _____	APROVAÇÃO CESAN:
_____	ASS: _____ MATR: _____
_____	UNID: _____ DATA: ____/____/____
ESTA APROVAÇÃO NÃO ISENTA A CONTRATADA DE SUAS RESPONSABILIDADES LEGAIS.	

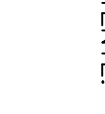EMPTEADO:			
PROFETAADO:	COORDENADOR:		
JULIO CESAR AL GANEM	JULIO CESAR AL GANEM		
CREA: 24918/0-RECORDA: JM	CREA: 24918/0-RECORDA: JM		
DESENHO: THIAGO	Nº DES. PROFETISTA:		
DATA: JUL/14			
RESPONSÁVEL TÉCNICO:	JULIO CESAR AL GANEM		
DEP: 24918/0-RECORDA: JM	ART. Nº:	DATA:	

EMISSÃO CESAN	DATAS
PROJETADO: _____	
CREA: _____	
DESENHADO: _____	
VERIFICADO: _____	
DIVISÃO: _____	
GERÊNCIA: _____	
M-DOE ALJANE GARDON BOF OVANI M-DOCT LUIZ CLAUDIO V. RODRIGUES	

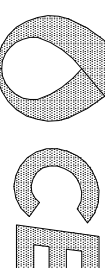			
MUNICÍPIO: VILA VELHA	DISTRITO: SEDE	BARRIO: VALE ENCANTADO	
NOME DO EMPREENDIMENTO: SISTEMA DE ESGOTAMENTO SANITÁRIO DA GRANDE VITÓRIA			
TÍTULO: ANÁLISE OPERACIONAL DO SISTEMA			
ESTÁÇÃO ELEVATÓRIA DE ESGOTO BRUTO			
VALE ENCANTADO II – PROLETO HIDRÁULICO			
CORTE BB E DD			
ESCALA	FOLHA:	Nº CESAN	REV.
INDICAÇÕES	05/07	A-050-000-91-5-X-0166	00

NOTAS

1. AS DIMENSÕES ESTÃO COTADAS EM CENTÍMETRO, E OS DIÂMETROS EM MILÍMETROS.
2. VER LISTA DE MATERIAIS NA PARNCHA 03/07.