PRODUCED BY AN AUTODESK EDUCATIONAL PRODUCT

CONFIGURAÇÃO DE PENAS P/ PLOTAGEM

COR		ESP.
1	07	0,1
2	07	0,2
3	07	0,3
4	07	0,4
5	07	0,5
6	07	0,6
7	07	0,25
8	07	0,09
9	07	0,15

DEMAIS COL 0,10

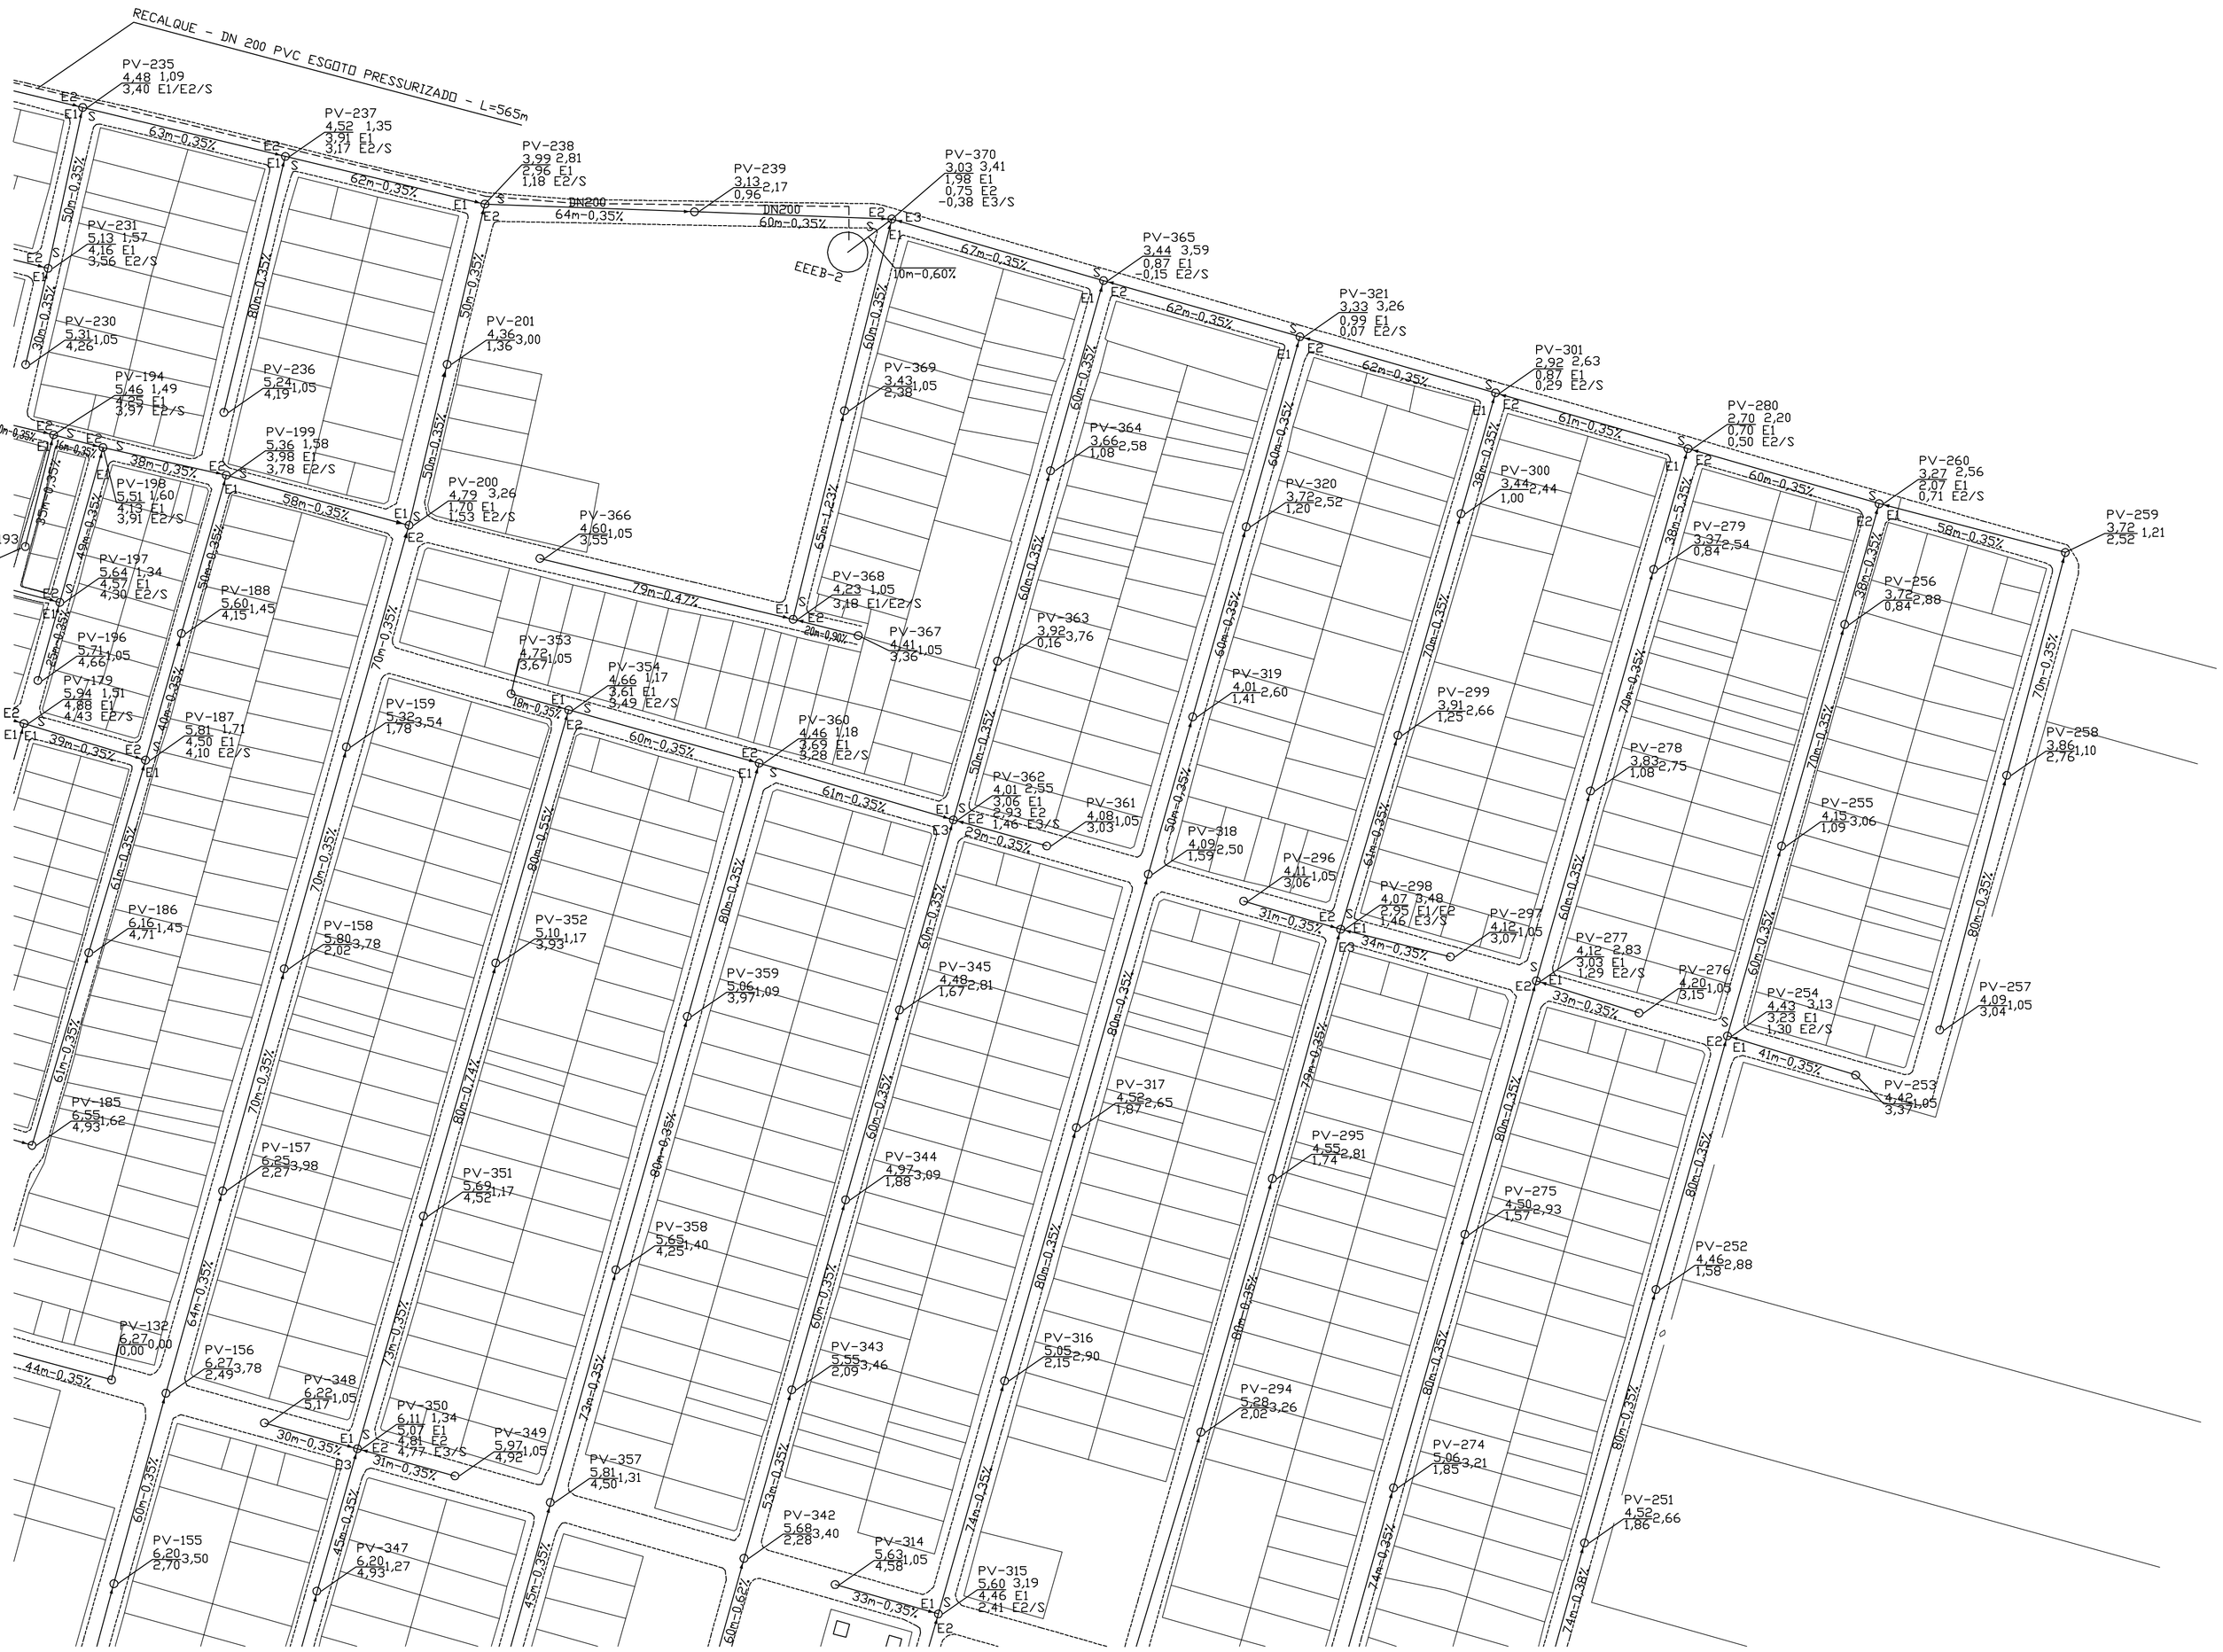

NM

CONVENÇÃO:

- REDE COLETORA PROJETADA
- EMISSÁRIO DE ESGOTO PROJETADO
- REDE ESGOTO EXISTENTE
- POÇO DE VISITA PROJETADO

LEGENDA:

ALTURA DO PV — NÚMERO DO PV / COTA DO TERRENO / COTA DE FUNDO — SENTIDO DO FLUXO — DIÂMETRO (mm) — DISTÂNCIA (m)–DECLIVIDADE (%)

01	02
03	04

ESTE DESENHO É PROPRIEDADE DA COMPANHIA ESPÍRITO SANTENSE DE SANEAMENTO – CESAN E NÃO PODE SER COPIADO SEM SUA AUTORIZAÇÃO.

NÚMEROS	TÍTULOS
–050–000–94–5–XX–0551??	

PRINCIPAIS DESENHOS DE REFERÊNCIA

Nº	LOCAL	DISCRIMINAÇÃO	DES.	DIV.	GER.	DATA
		A–050–000–94–5–XX–0551				

REVISÃO

CANCELA E SUBSTITUI O DESENHO NÚMERO:

CANCELADO E SUBSTITUÍDO PELO DESENHO NÚMERO:

CENTRO DE DOCUMENTAÇÃO

RECEBIDO: __/__/__

Nº DOC.: _____ ASS.: _____

APROVAÇÃO CESAN:

ASS.: _____ MATR.: _____

UNID.: _____ DATA: __/__/__

ESTA APROVAÇÃO NÃO ISENTA A CONTRATADA DE SUAS RESPONSABILIDADES LEGAIS.

EMITENTE:

PROJETADO:	COORDENADOR:
CREA: _____ REGIÃO: ___	CREA: _____ REGIÃO: ___
DESENHO: _____	Nº DES. PROJETISTA:
DATA: __/__/__	

RESPONSÁVEL TÉCNICO: _____

CREA: _____ REGIÃO: ___ ART Nº: _____ DATA: _____

EMISSÃO CESAN		DATAS
PROJETADO:	ENGº ALEJANDRO WILLIAM ALABRIN	JUN/2012
CREA–ES:		
DESENHADO:	LEANDRO SALES	JUN/2012
VERIFICADO:	ENGº ALEJANDRO WILLIAM ALABRIN	JUN/2012
DIVISÃO: M–DSE		JUN/2012
GERÊNCIA: M–GCT	ENGº LUIZ CLAUDIO V. RODRIGUES	JUN/2012

CESAN

MUNICÍPIO: VILA VELHA | DISTRITO: SEDE | BAIRRO: VALE ENCANTADO

NOME DO EMPREENDIMENTO: AMPLIAÇÃO / MELHORIA DO SIST. DE ESGOT. SANITÁRIO

TÍTULO: SISTEMA DE ESGOTAMENTO SANITÁRIO
REDE DE ESGATAMENTO SANITÁRIO – ARTICULAÇÃO 02
PLANTA BAIXA

ESCALA:	FOLHA:	Nº CESAN	REV:
1:1000	02 / 04	A–050–000–94–5–XX–0551	

PRODUCED BY AN AUTODESK EDUCATIONAL PRODUCT