CONFIGURAÇÃO DE PENAS P/ PLOTAGEM

COR		ESP.
1	07	0,1
2	07	0,2
3	07	0,3
4	07	0,4
5	07	0,5
6	07	0,6
7	07	0,25
8	07	0,09
9	07	0,15

DEMAIS COL 0,10

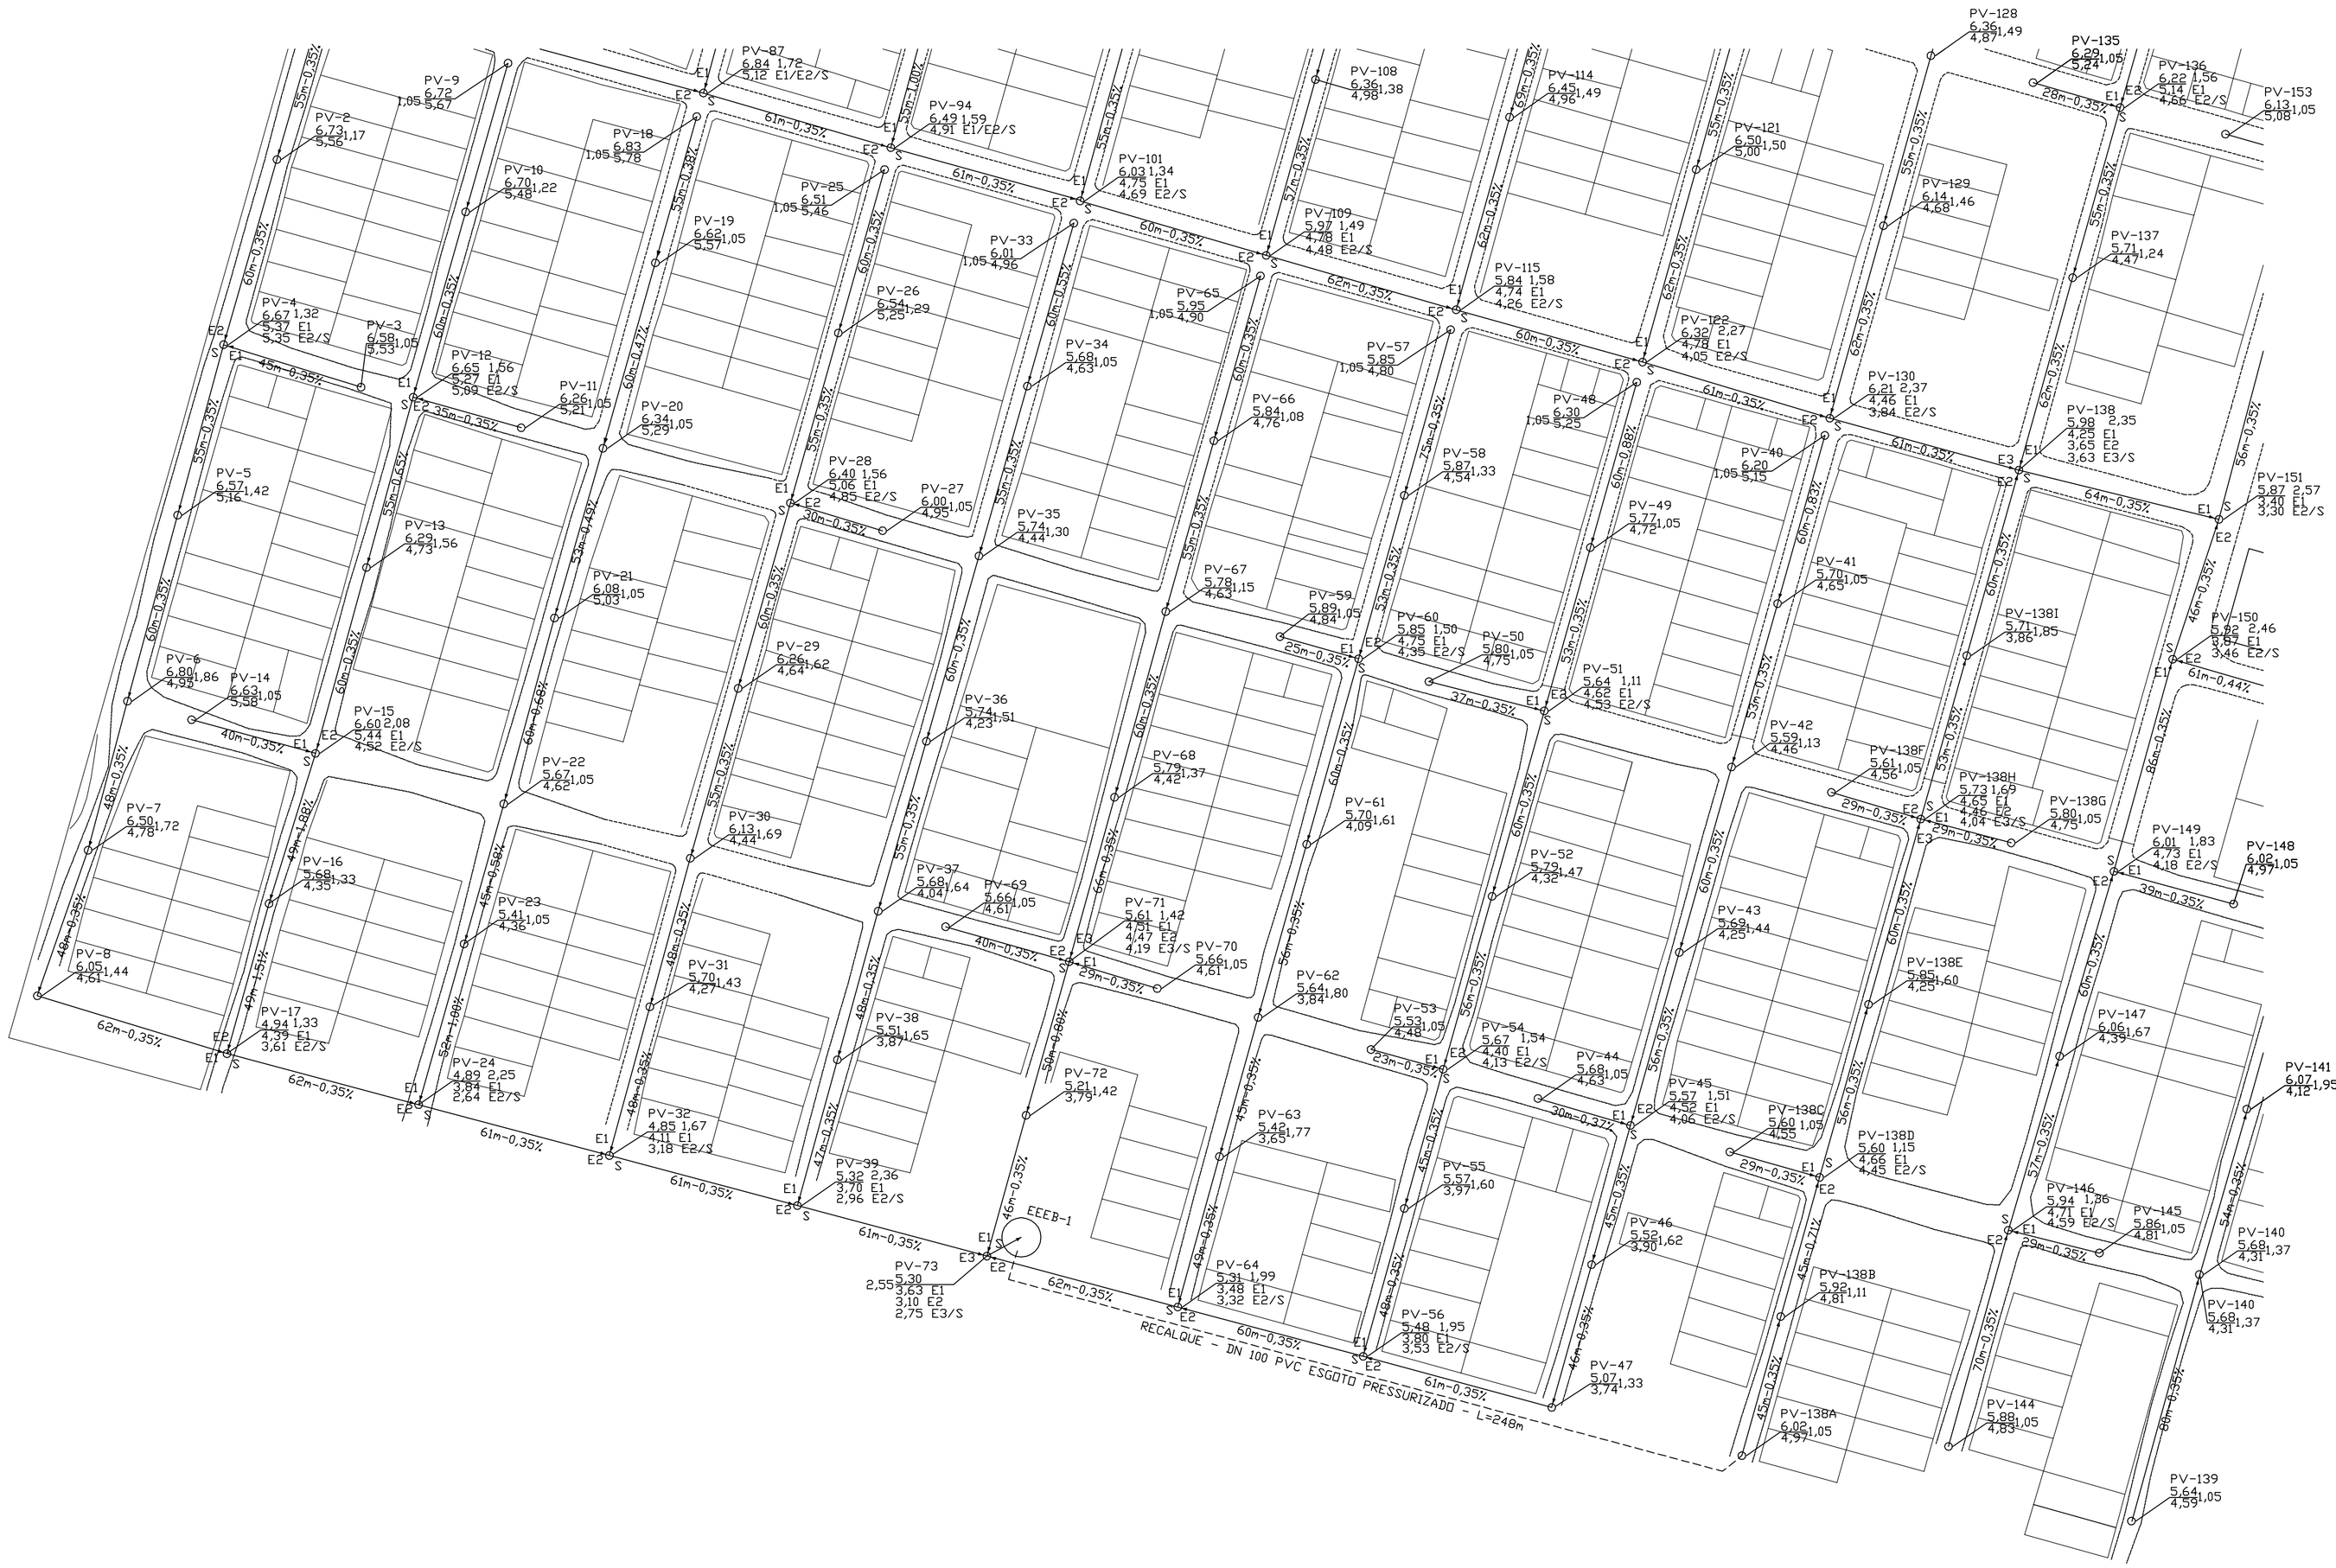

NW

CONVENÇÃO:

- REDE COLETORA PROJETADA
- EMISSÁRIO DE ESGOTO PROJETADO
- REDE ESGOTO EXISTENTE
- POÇO DE VISITA PROJETADO

LEGENDA:

SENTIDO DO FLUXO

NÚMERO DO PV
ALTURA DO PV — COTA DO TERRENO / COTA DE FUNDO — DIÂMETRO (mm)
DISTÂNCIA (m)–DECLIVIDADE (%)

01	02
03	04

NÚMEROS	TÍTULOS	Nº	LOCAL	DISCRIMINAÇÃO	DES.	DIV.	GER.	DATA
PRINCIPAIS DESENHOS DE REFERÊNCIA		REVISÃO						

CANCELA E SUBSTITUI O DESENHO NÚMERO:

CANCELADO E SUBSTITUÍDO PELO DESENHO NÚMERO:

CENTRO DE DOCUMENTAÇÃO
RECEBIDO: / /
Nº DOC.: ASS.:
APROVAÇÃO CESAN:
ASS.: MATR.:
UNID.: DATA: / /
ESTA APROVAÇÃO NÃO ISENTA A CONTRATADA DE SUAS RESPONSABILIDADES LEGAIS.

EMITENTE:
PROJETADO: COORDENADOR:
CREA: REGIÃO: CREA: REGIÃO:
DESENHO: Nº DES. PROJETISTA:
DATA: / /
RESPONSÁVEL TÉCNICO:
CREA: REGIÃO: ART Nº: DATA:

EMISSÃO CESAN		DATAS
PROJETADO:	ENG° ALEJANDRO WILLIAM ALABRIN	JUN/2012
CREA–ES:		
DESENHADO:	LEANDRO SALES	JUN/2012
VERIFICADO:	ENG° ALEJANDRO WILLIAM ALABRIN	JUN/2012
DIVISÃO: M–DSE		JUN/2012
GERÊNCIA: M–GCT	ENG° LUIZ CLAUDIO V. RODRIGUES	JUN/2012

CESAN

MUNICÍPIO: VILA VELHA | DISTRITO: SEDE | BAIRRO: VALE ENCANTADO

NOME DO EMPREENDIMENTO: AMPLIAÇÃO / MELHORIA DO SIST. DE ESGOT. SANITÁRIO

TÍTULO: SISTEMA DE ESGOTAMENTO SANITÁRIO
REDE DE ESGATAMENTO SANITÁRIO – ARTICULAÇÃO 03
PLANTA BAIXA

ESCALA:	FOLHA:	Nº CESAN	REV:
1:1000	03 / 04	A–050–000–94–5–XX–0552	

ESTE DESENHO É PROPRIEDADE DA COMPANHIA ESPÍRITO SANTENSE DE SANEAMENTO – CESAN E NÃO PODE SER COPIADO SEM SUA AUTORIZAÇÃO.

PRODUCED BY AN AUTODESK EDUCATIONAL PRODUCT