
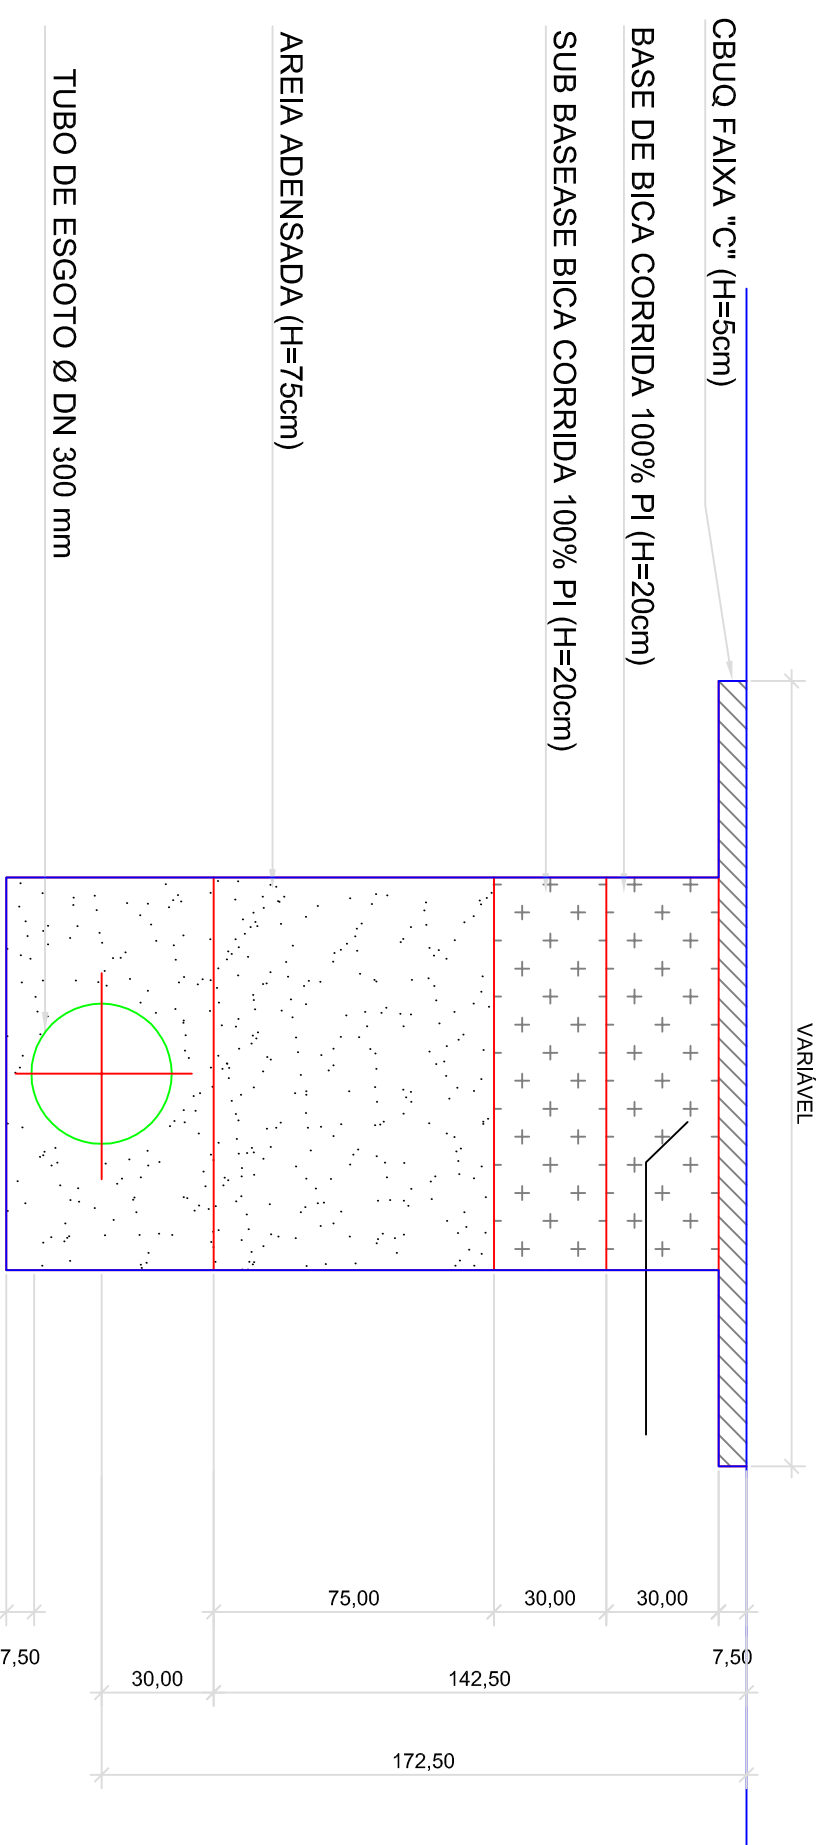
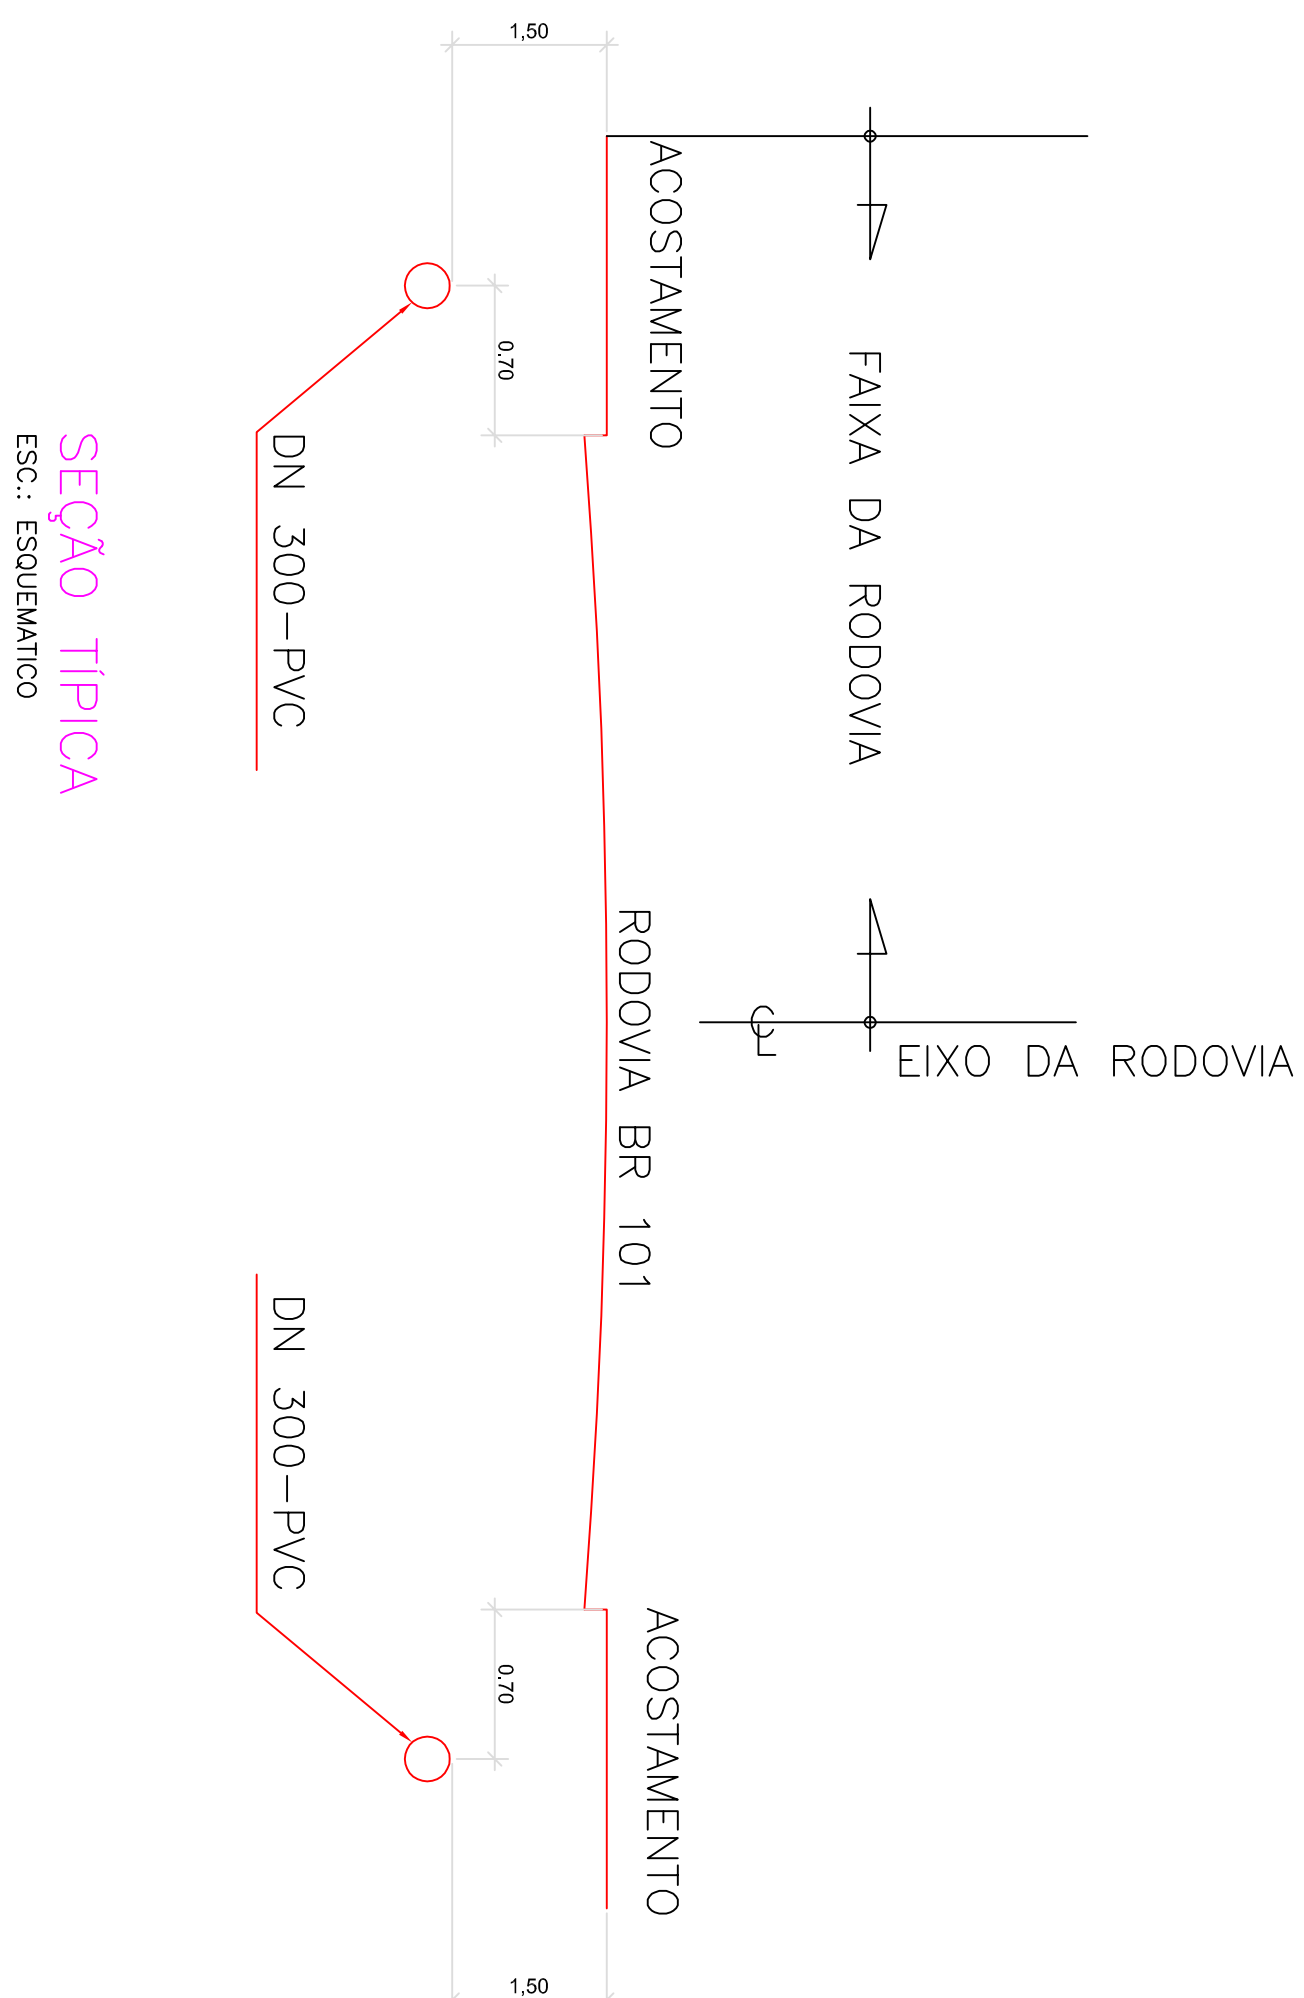


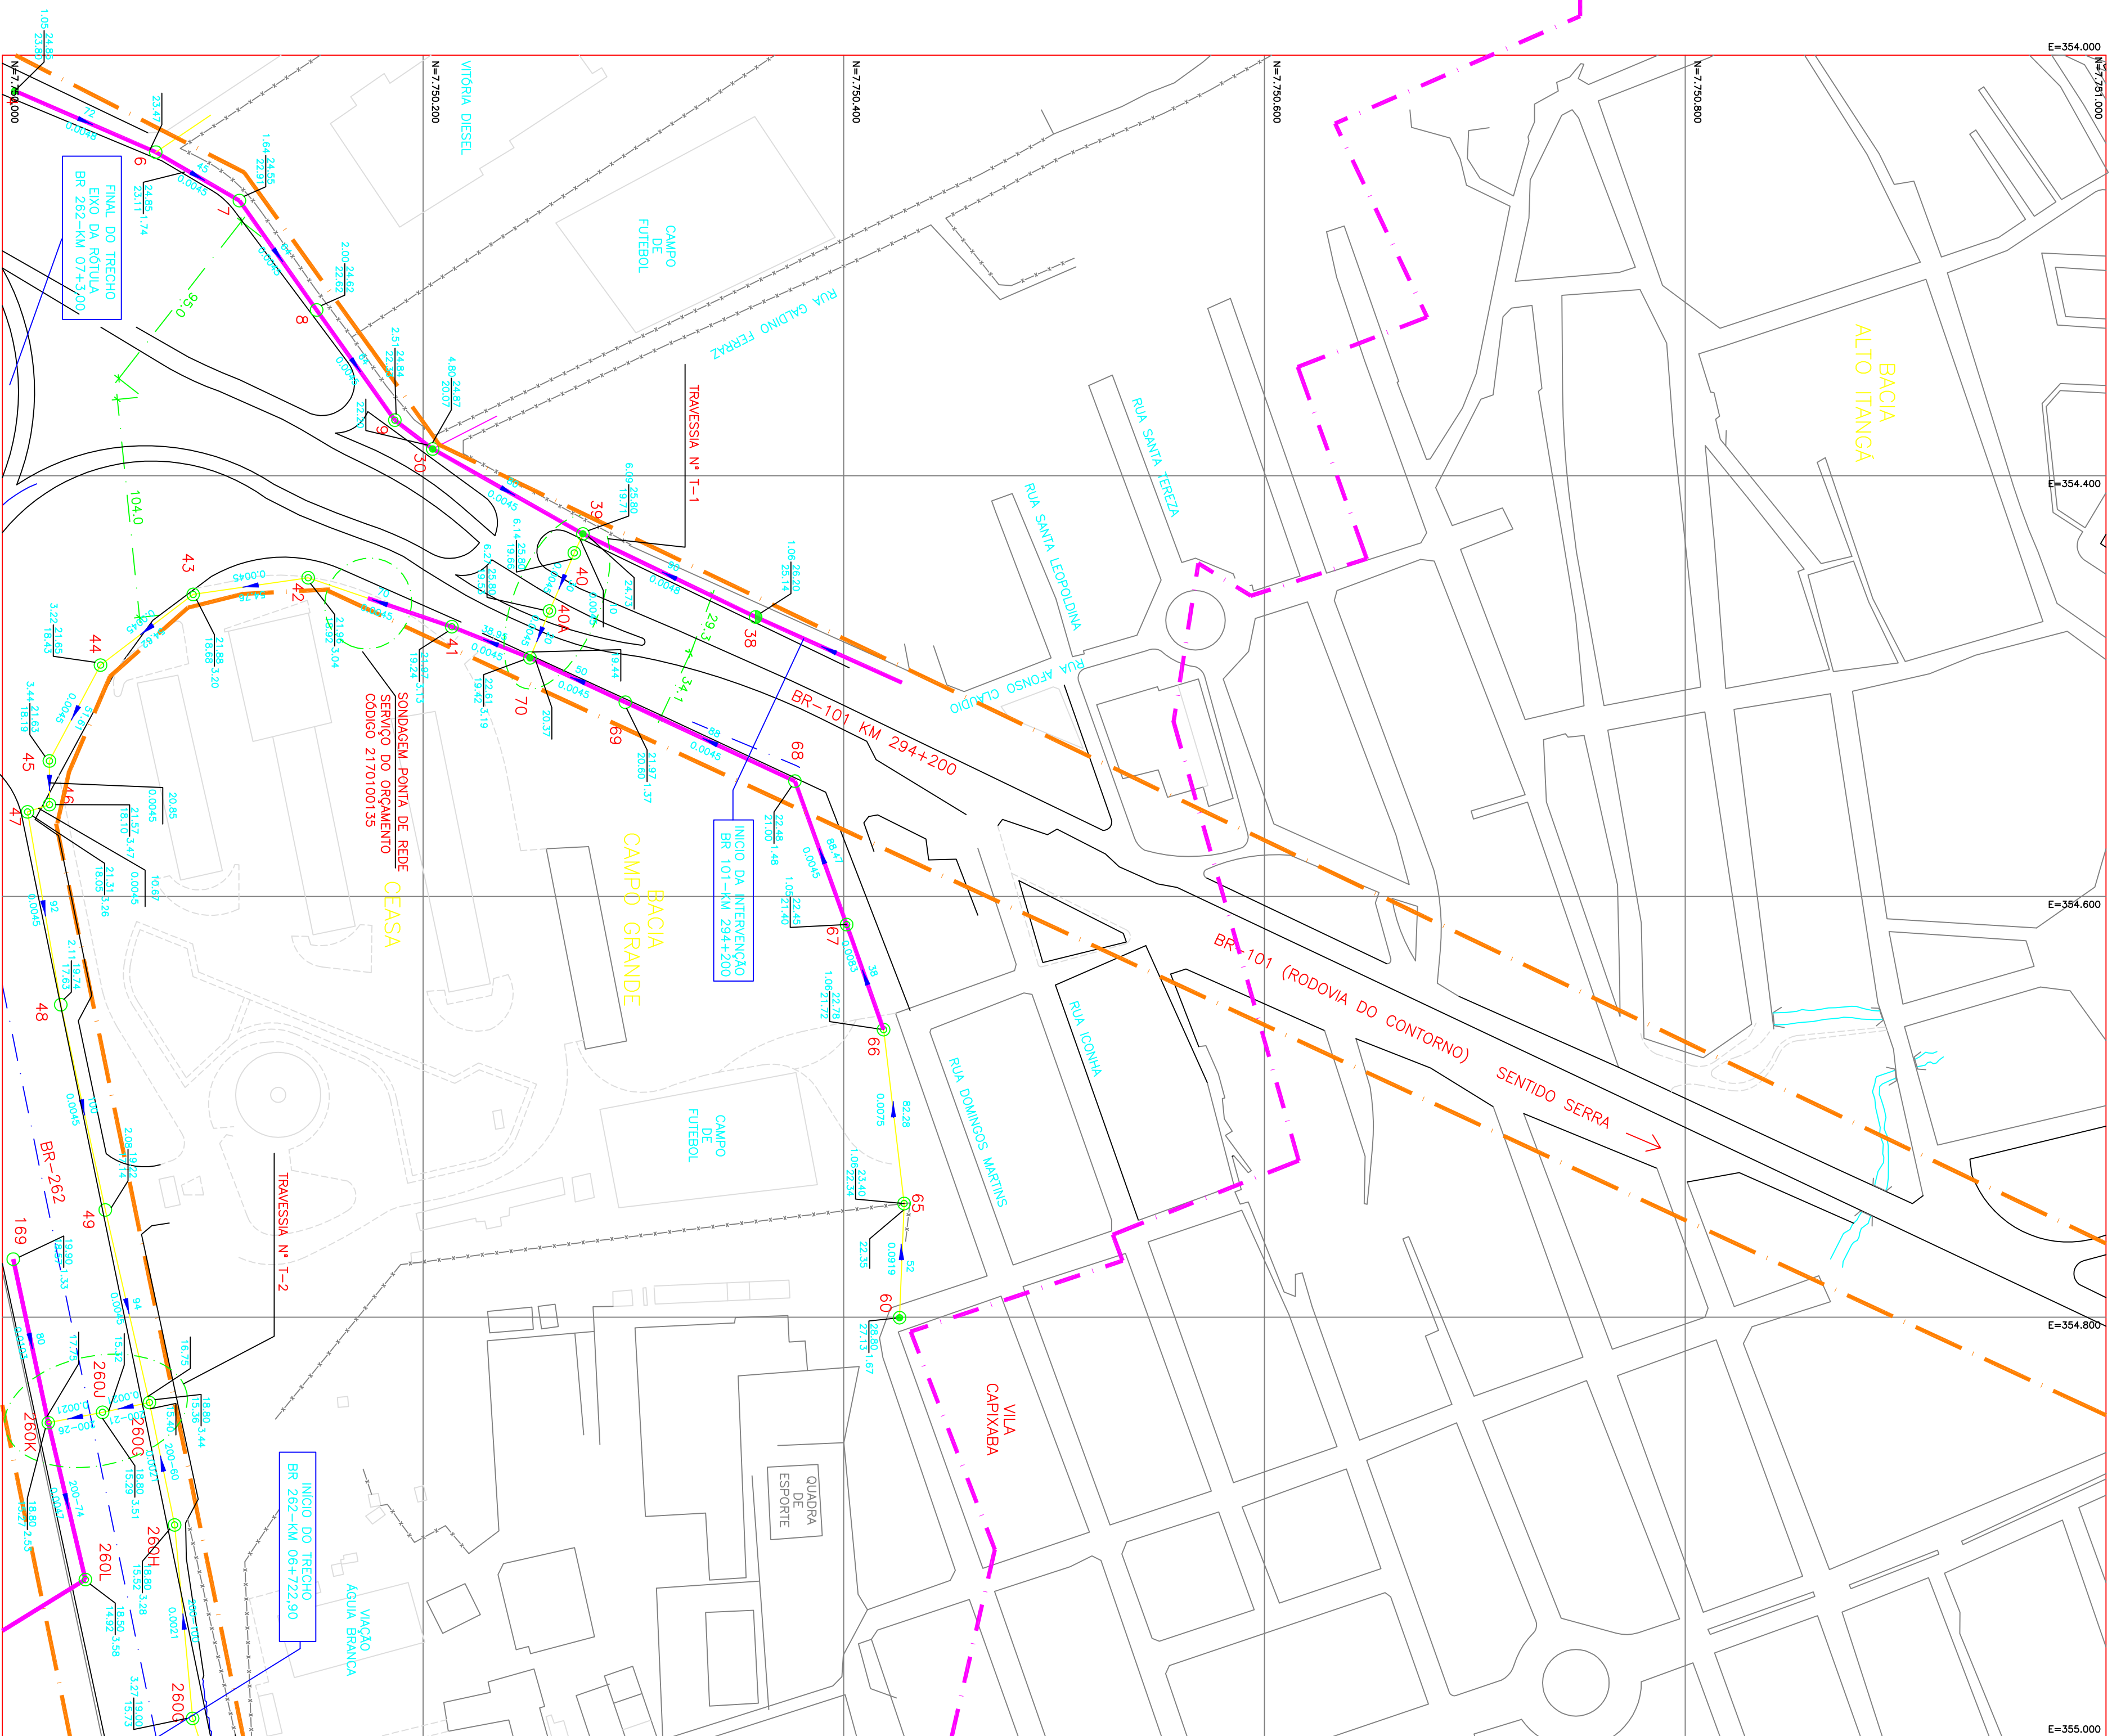

SEÇÃO TIPO PARA RECOMPOSIÇÃO LONGITUDINAL

ESC.: ESQUEMATICCO

- | REDE DE ESCOTO PROJETADA CENSO | |
|---|--|
| LIMITE DA FAIXA DE DOMÍNIO DUT | |
| PV Ø 1,20m SEM DISSIPADOR DE ENERGIA, PROF. >2,50m | |
| PV Ø 1,20m COM DISSIPADOR DE ENERGIA, PROF. >2,50m | |
| PV Ø 1,00m COM DISSIPADOR DE ENERGIA, PROF. 1,20m A 2,50m | |
| PV Ø 1,00m SEM DISSIPADOR DE ENERGIA, PROF. 1,20m A 2,50m | |
| PV Ø 0,60m, PROF. ATE 1,20m | |

TRAVESSIA N° T-N°

REDE DE ESGOTO EXISTENTE

APÓS A TRAVESSIA T-02 A REDE JÁ PASSA A SER EXISTENTE

NOTAS:

1- ÁREA TOTAL FINAL OCUPADA = 3246,0m²

[illegible]