



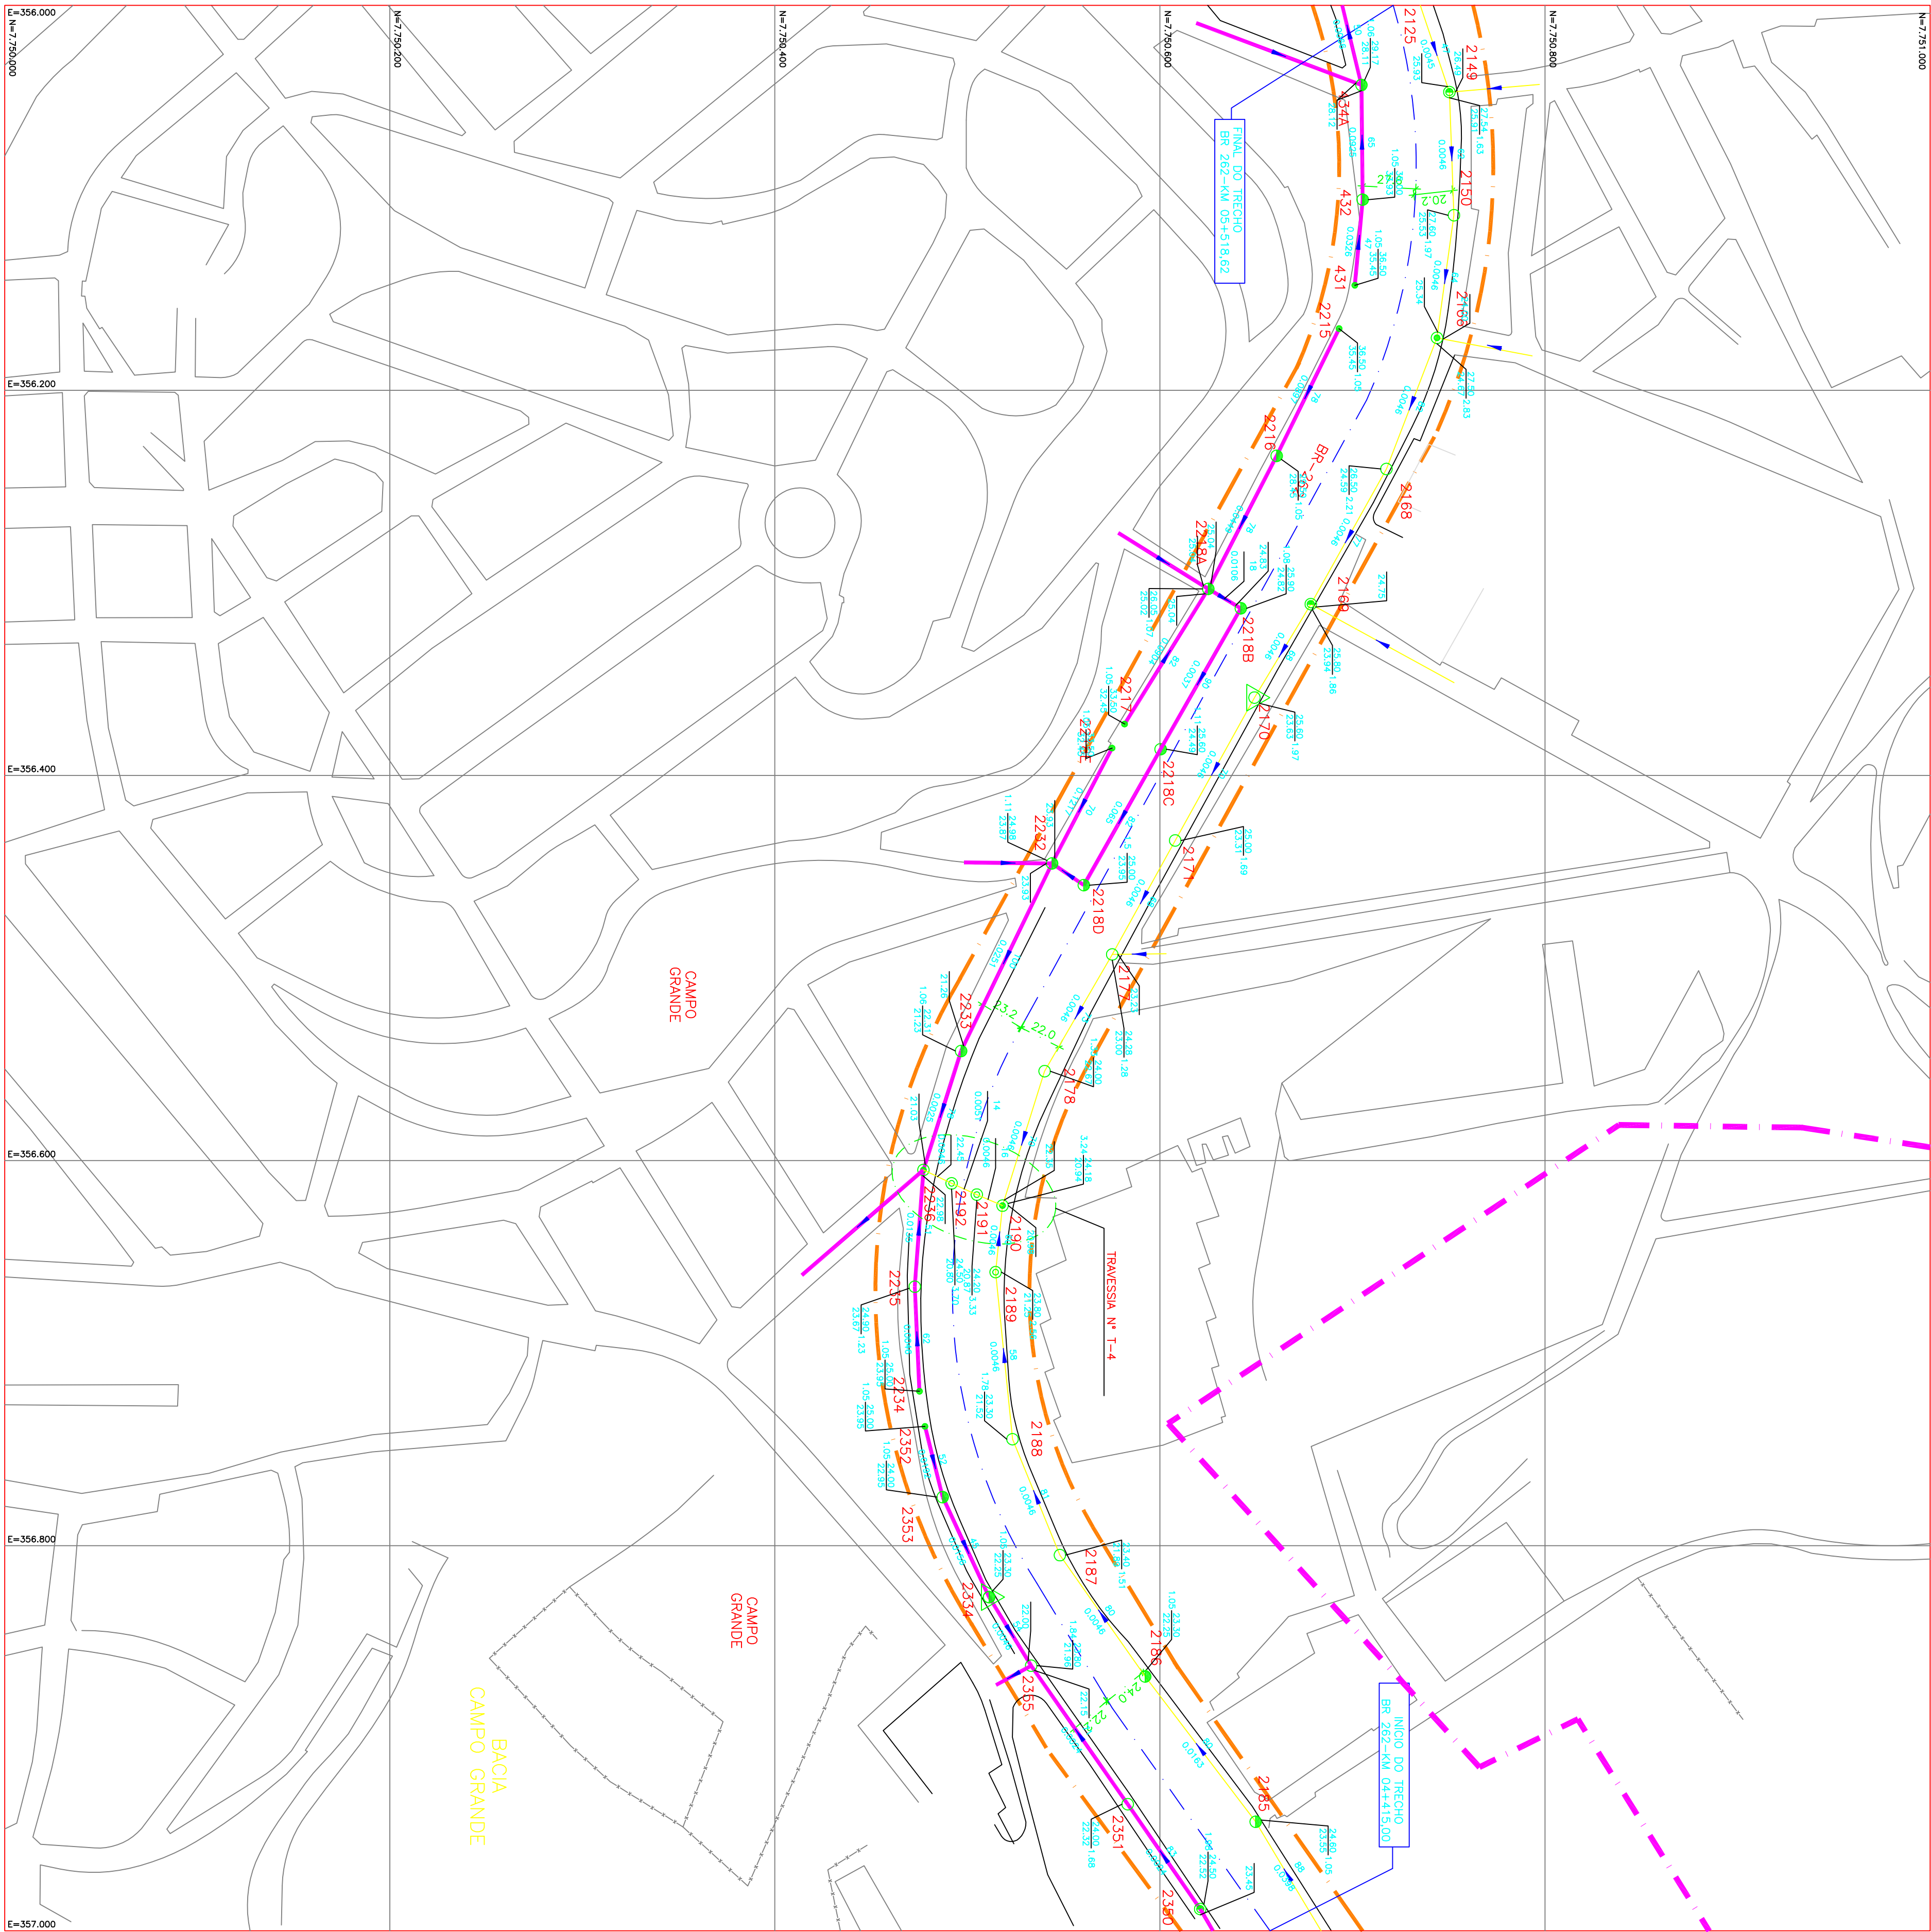


SEÇÃO TÍPICA
ESC.: ESQUEMATICO

ESC.: ESQUEMATICO

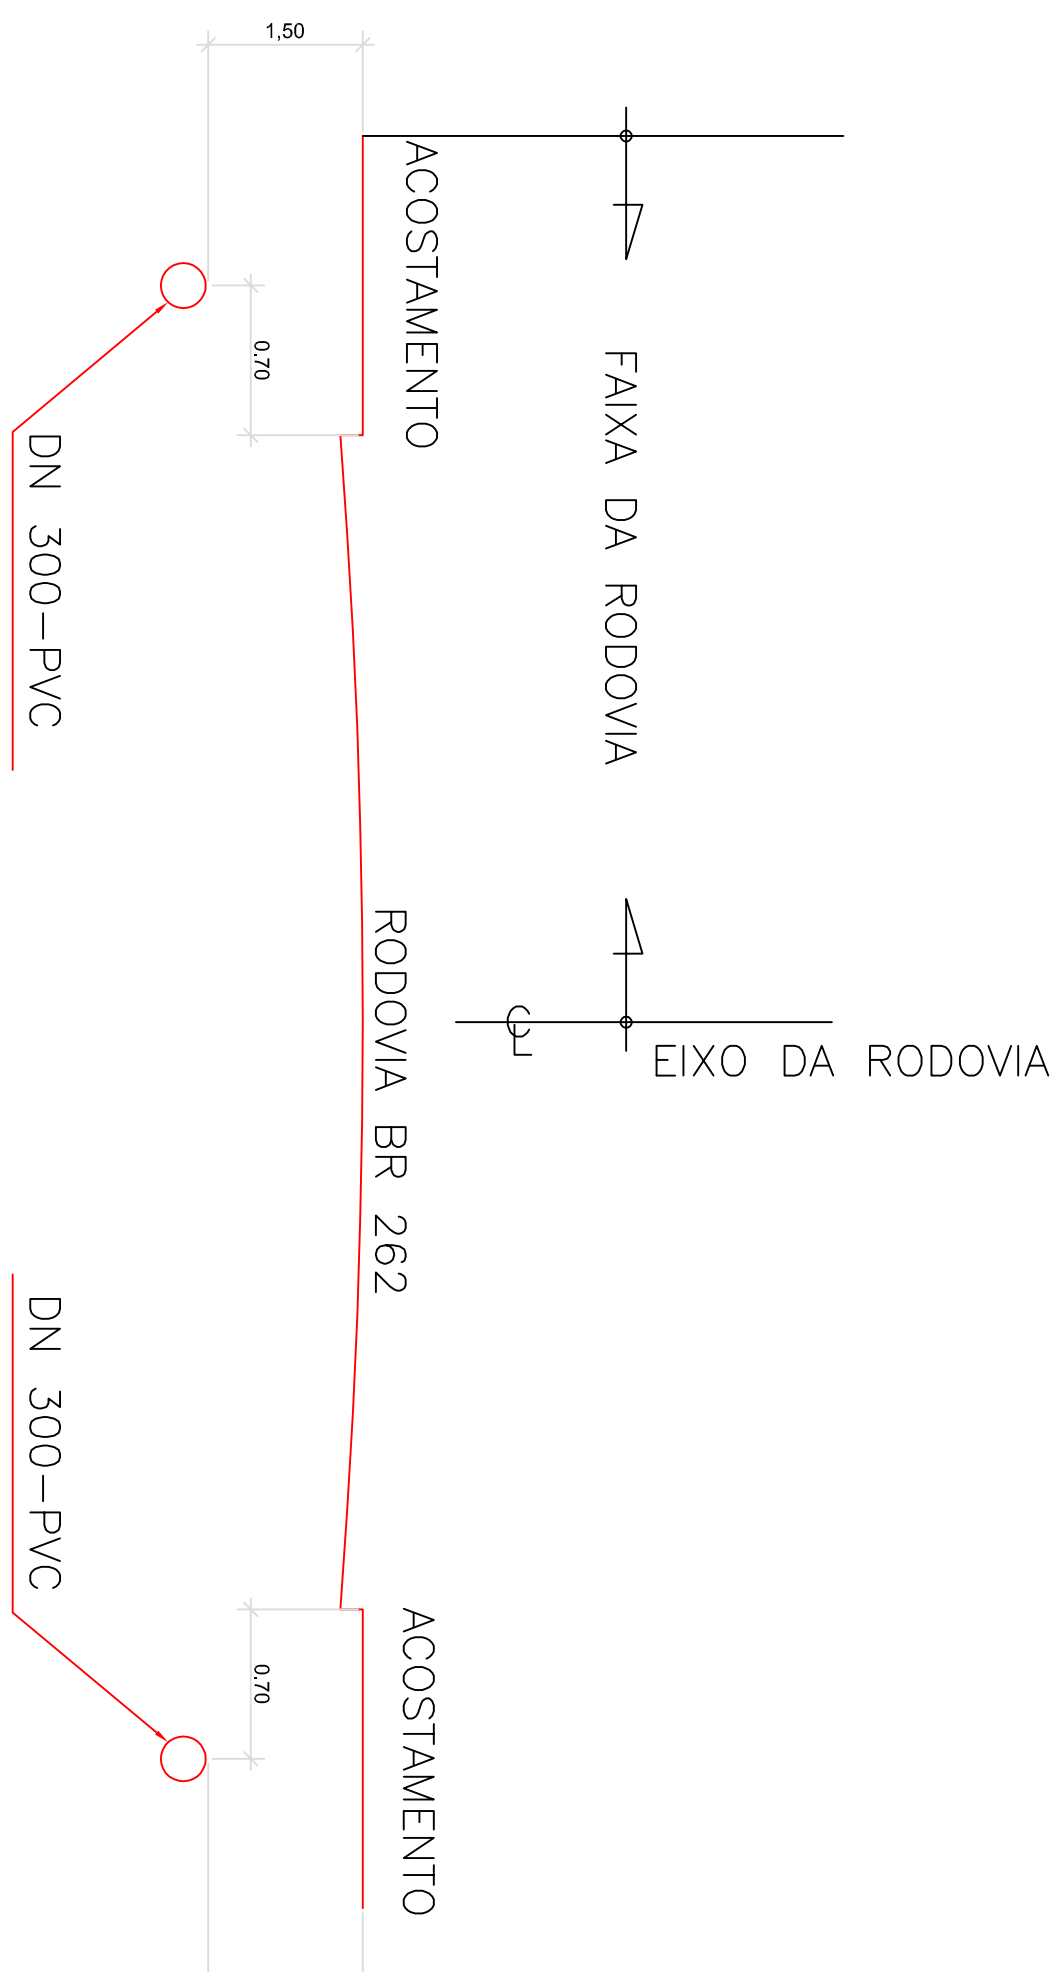

SEÇÃO TIPO PARA RECOMPOSIÇÃO LONGITUDINAL

ESC.: ESQUEMATICO

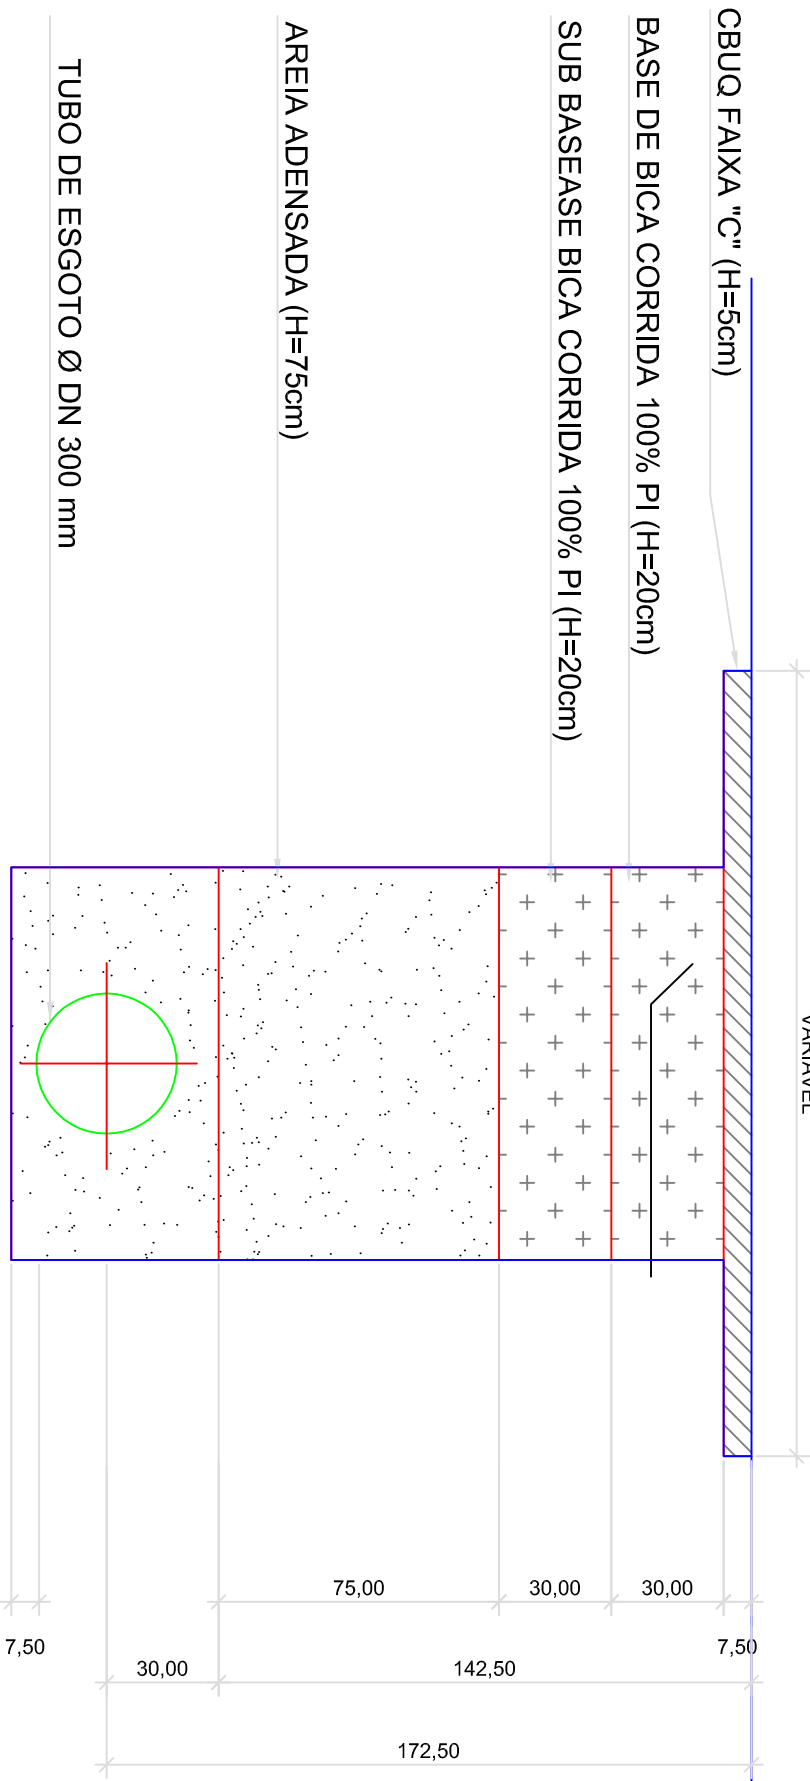

- REDE DE ESSUO PROCELAR CENSA
- LIMITE DA FAIXA DE DOMÍNIO UNIT
- PV $\varnothing$ 1,20m SEM DISSIPADOR DE ENERGIA, PROF. $\geq$ 2,50m
 - PV $\varnothing$ 1,20m COM DISSIPADOR DE ENERGIA, PROF. $\geq$ 2,50m
 - PV $\varnothing$ 1,00m COM DISSIPADOR DE ENERGIA, PROF. 1,20m A 2,50m
 - PV $\varnothing$ 1,00m SEM DISSIPADOR DE ENERGIA, PROF. 1,20m A 2,50m
 - PV $\varnothing$ 0,60m, PROF. ATÉ 1,20m

01	02		04
----	----	---	----

1 - AREA TOTAL FINAL OCUPADA = 3246,0m²

										 CESAN									
										MUNICÍPIO: CARACIÇA									
										DISTRITO: -									
										BAIRRO: NOVA VALVERDE									
										EMPREENHIMENTO: SISTEMA DE ESGOTAMENTO SANITÁRIO DE CARACIÇA E ADJACÊNCIAS									
										TÍTULO: BACIA: ALTO ITANGÁ – CAMPO GRANDE									
										BAIRROS: NOVA VALVERDE – VILA CAPIXABA									
										REDE COLETORA: PLANTA 353-750 TRECHO BR262 KM 4+415,00 A 5+518,62									
										ESCALA: 1:2000									
										FOLHA: 03 / 04									
										Nº CESAN									
										A-045-00-94-5-XX-0187									
										REV: 01									