CONFIGURAÇÃO DE PENAS P/ PLOTAGEM

PENA	COR	ESP.
1	7	0,4
2	7	0,5
3	7	0,3
4	7	0,25
5	7	0,1
6	7	0,6
7	7	0,2
8	7	0,08
9	7	0,13
254	254	0,4
REST.	P&B	0,1
50	50	0,5
30	30	0,3

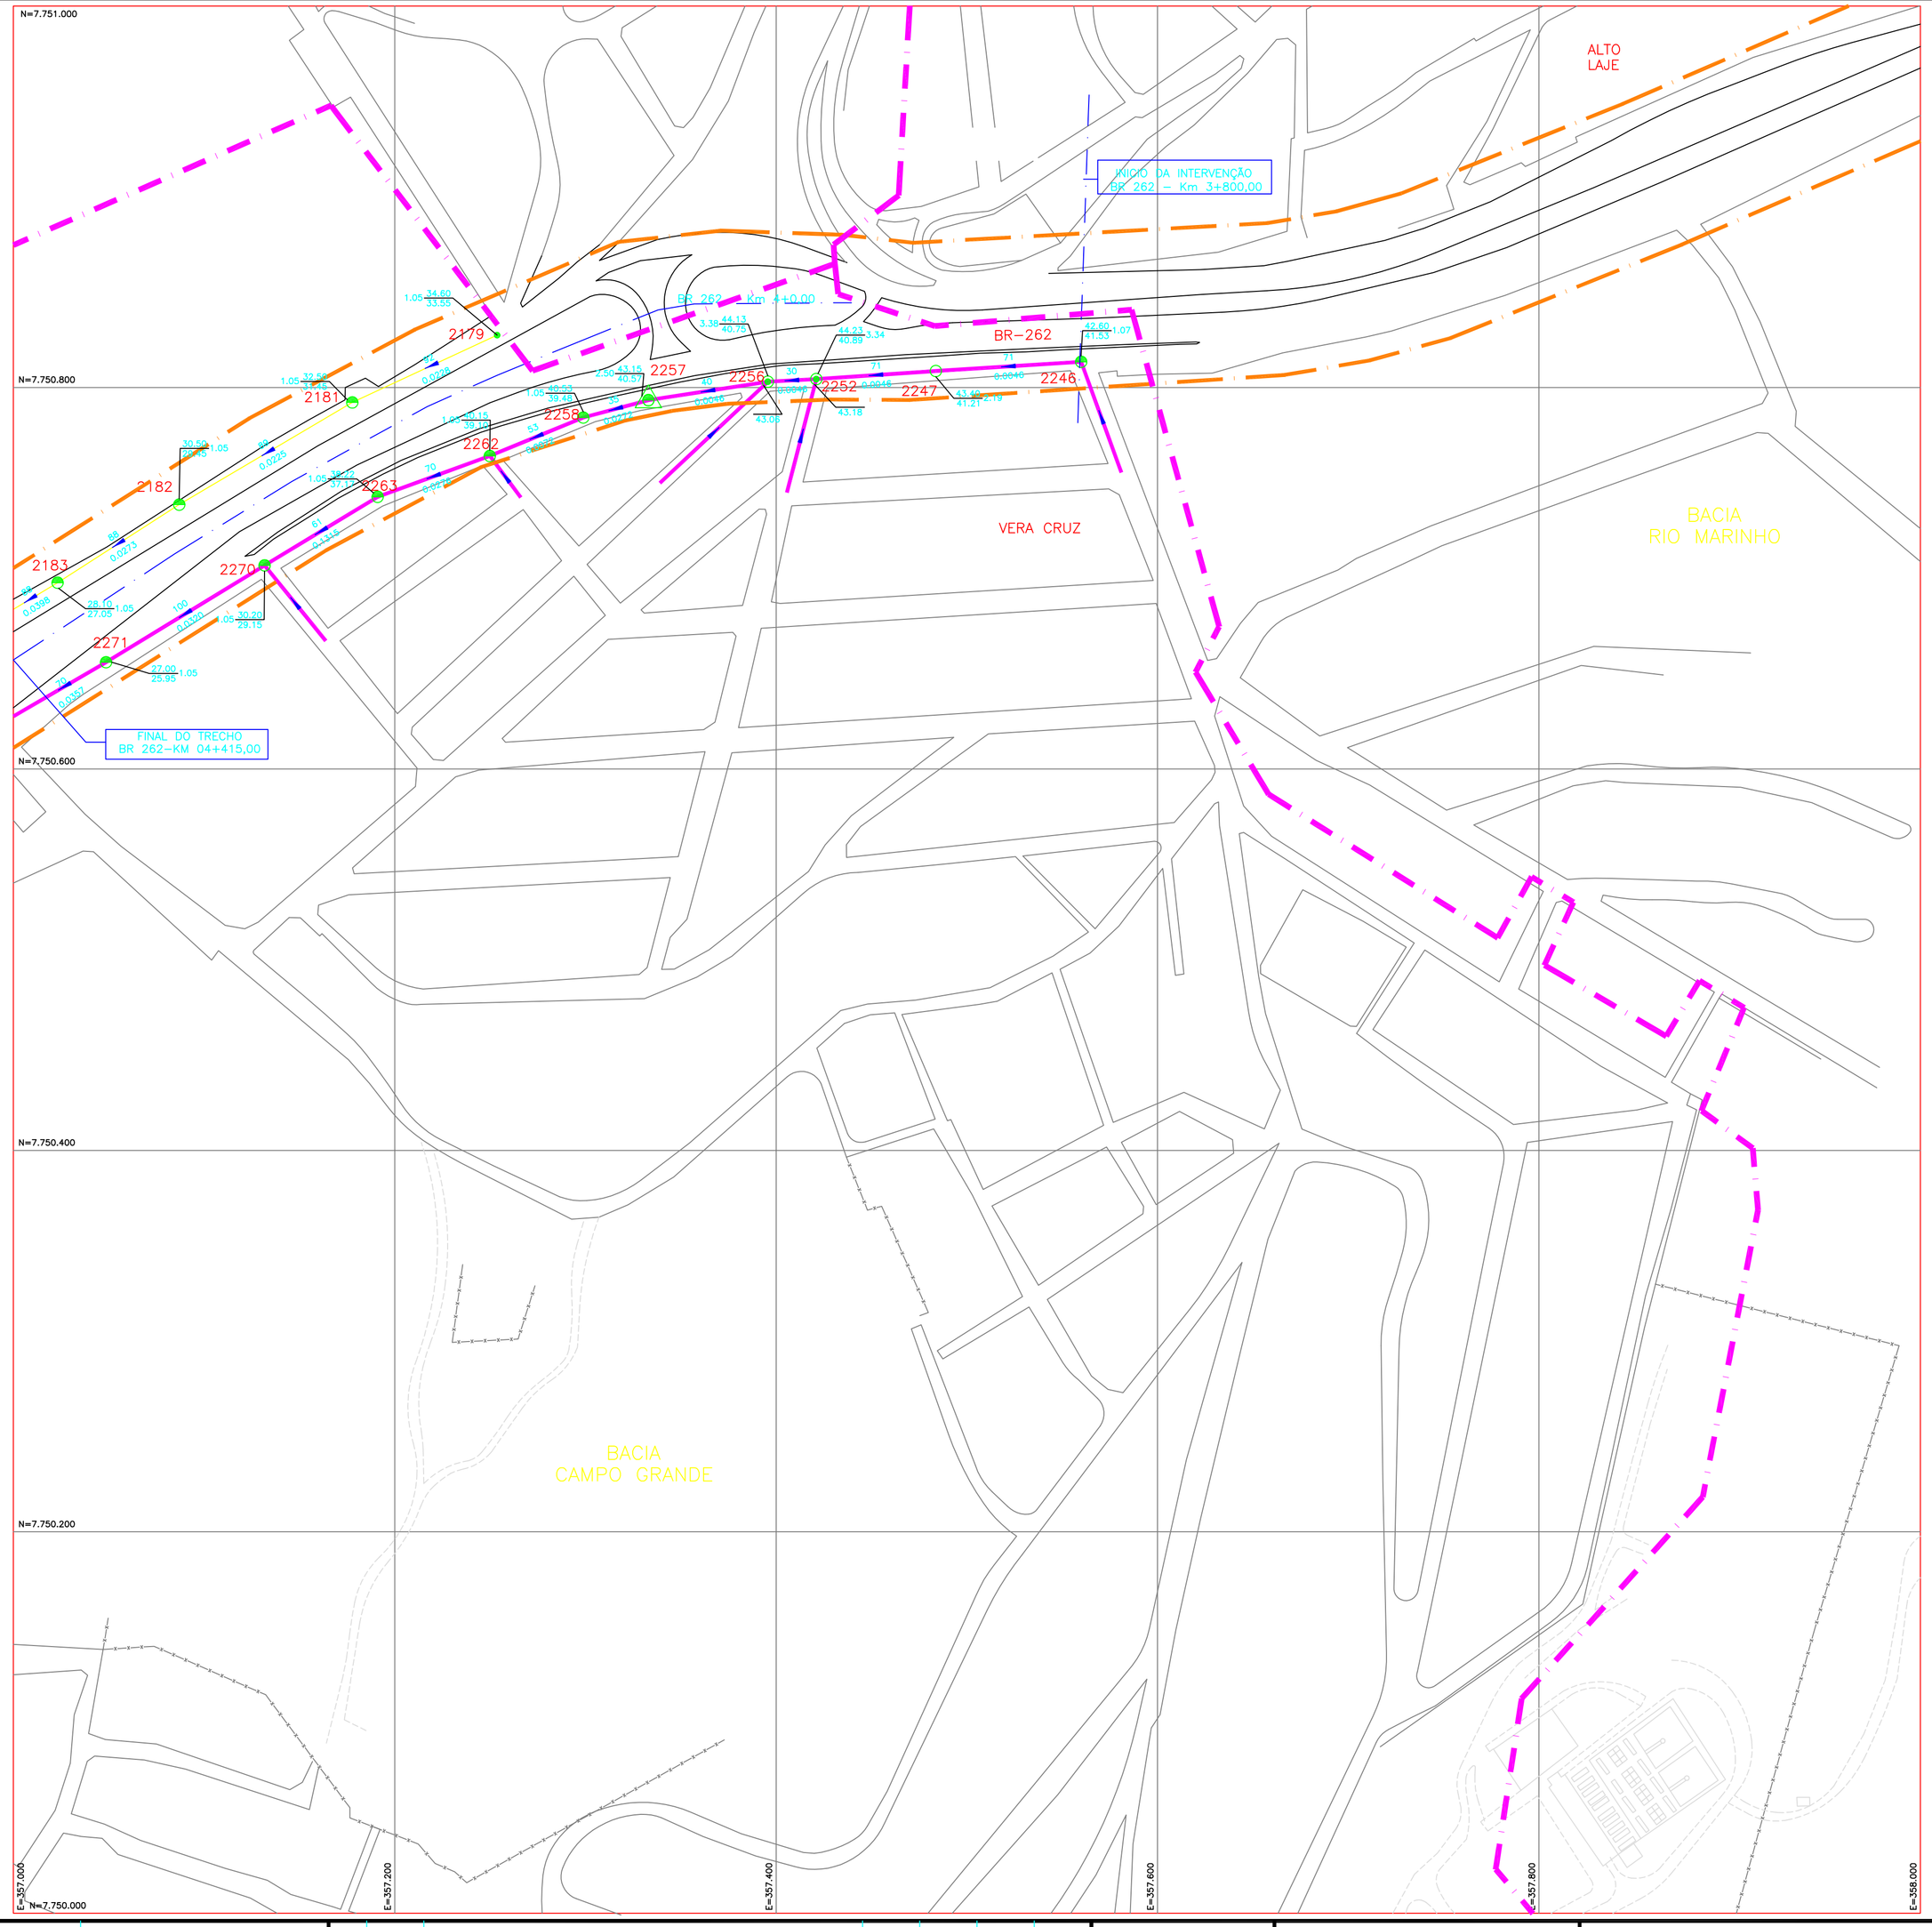

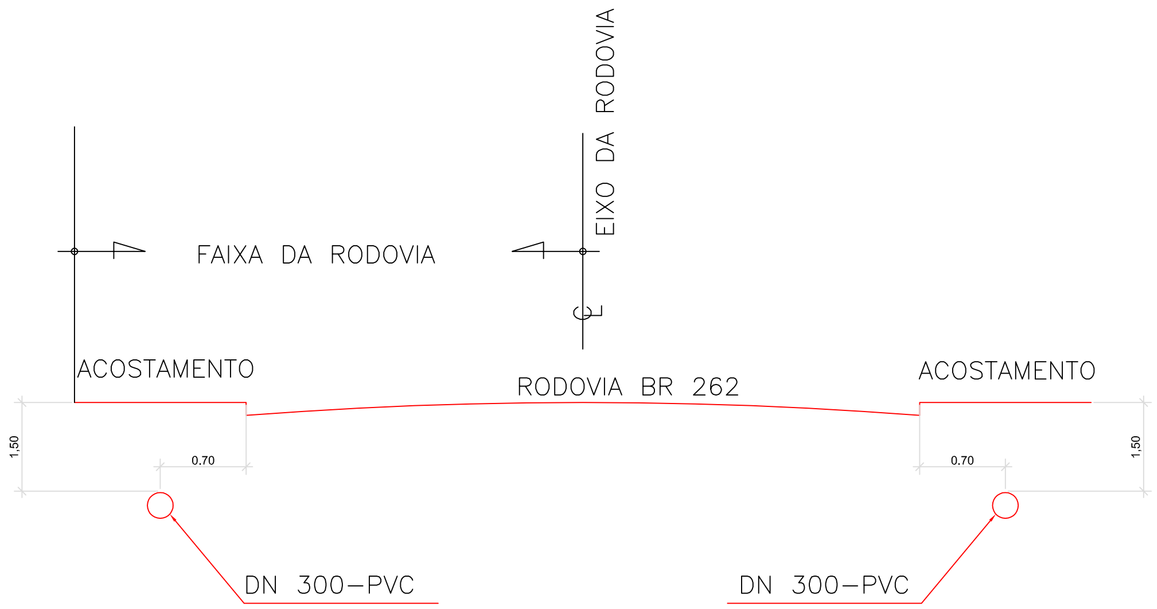

SEÇÃO TÍPICA

ESC.: ESQUEMATICO

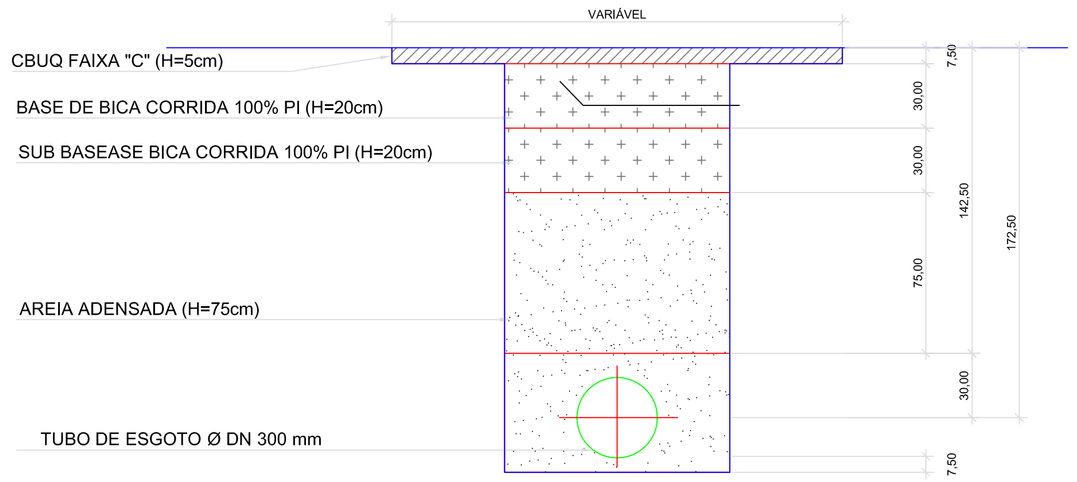

SEÇÃO TIPO PARA RECOMPOSIÇÃO LONGITUDINAL

ESC.: ESQUEMATICO

CONVENÇÕES

- REDE DE ESGOTO PROJETADA CESAN
- LIMITE DA FAIXA DE DOMINIO DNIT
- PV ø 1,20m SEM DISSIPADOR DE ENERGIA, PROF. >2,50m
- PV ø 1,20m COM DISSIPADOR DE ENERGIA, PROF. >2,50m
- PV ø 1,00m COM DISSIPADOR DE ENERGIA, PROF. 1,20m A 2,50m
- PV ø 1,00m SEM DISSIPADOR DE ENERGIA, PROF. 1,20m A 2,50m
- PV ø 0,60m, PROF. ATÉ 1,20m
- TRAVESSIA Nº T–Nº
- REDE DE ESGOTO EXISTENTE

ARTICULAÇÃO

01	02	03	

NOTAS:

1– ÁREA TOTAL FINAL OCUPADA = 3246,0m2

ESTE DESENHO É PROPRIEDADE DA COMPANHIA ESPIRITO SANTENSE DE SANEAMENTO – CESAN E NÃO PODE SER COPIADO SEM SUA AUTORIZAÇÃO.

NÚMEROS	TÍTULOS
PRINCIPAIS DESENHOS DE REFERÊNCIA	

Nº	LOCAL	DISCRIMINAÇÃO	DES.	DIV.	GER.	DATA
1	CESAN	REVISÃO NAS REDES A SEREM EXECUTADAS	DES.	–	–	MAR/11
0	CMAT	EMISSÃO INICIAL	DES.	–	–	JUL/09

REVISÃO

CANCELA E SUBSTITUI O DESENHO NÚMERO:

CANCELADO E SUBSTITUÍDO PELO DESENHO NÚMERO:

CENTRO DE DOCUMENTAÇÃO
RECEBIDO: __/__/__
Nº DOC.: _____ ASS.: _____
APROVAÇÃO CESAN:
ASS.: _____ MATR.: _____
UNID.: _____ DATA: __/__/__
ESTA APROVAÇÃO NÃO ISENTA A CONTRATADA DE SUAS RESPONSABILIDADES LEGAIS.

EMITENTE:

PROJETADO:	COORDENADOR:
CREA: _____ REGIÃO: __	CREA: _____ REGIÃO: __
DESENHO: _____	Nº DES. PROJETISTA:
DATA: _____	

RESPONSÁVEL TÉCNICO: _____
CREA: _____ REGIÃO: __ ART Nº: _____ DATA: _____

EMISSÃO CESAN	DATAS
PROJETADO: ENGº DOUGLAS OLIVEIRA COUZI	
CREA: 7795/D – ES	
DESENHADO: CONCREMAT	
VERIFICADO: ENGº NESTOR GORZA JR	
DIVISÃO: ENGº NESTOR GORZA JR	
GERÊNCIA: ENGº SANDRA SILY	

CESAN

MUNICÍPIO: CARIACICA | DISTRITO: – | BAIRRO: NOVA VALVERDE

EMPREENDIMENTO: SISTEMA DE ESGOTAMENTO SANITÁRIO DE CARIACICA E ADJACÊNCIAS

TÍTULO: BACIA: ALTO ITANGUÁ – CAMPO GRANDE
BAIRROS: NOVA VALVERDE – VILA CAPIXABA
REDE COLETORA: PLANTA 353–750 TRECHO BR262 Km 3+800,00 A 4+415,00

ESCALA:	FOLHA:	Nº CESAN	REV.
1:2000	04 / 04	A–045–00–94–5–XX–0187	01