
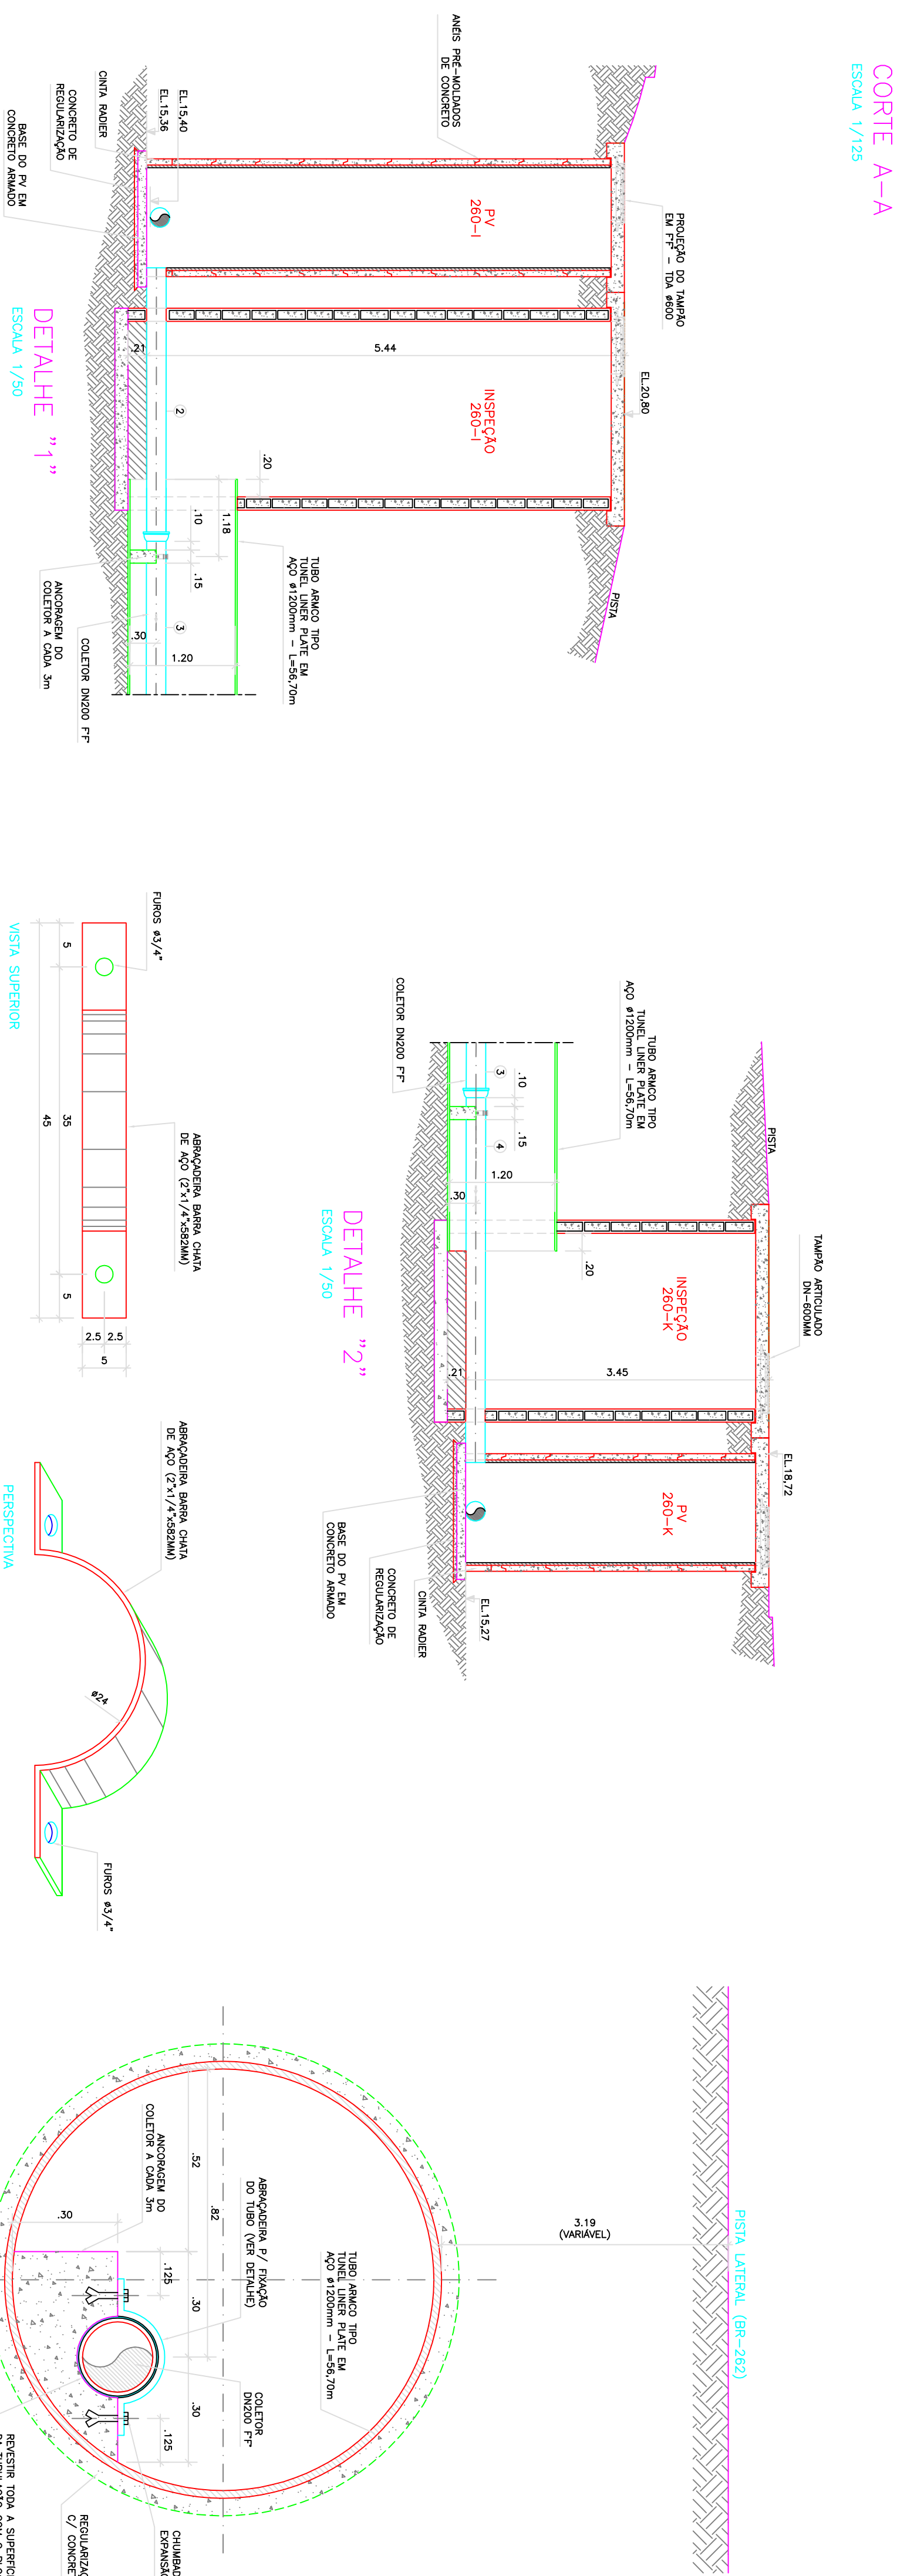
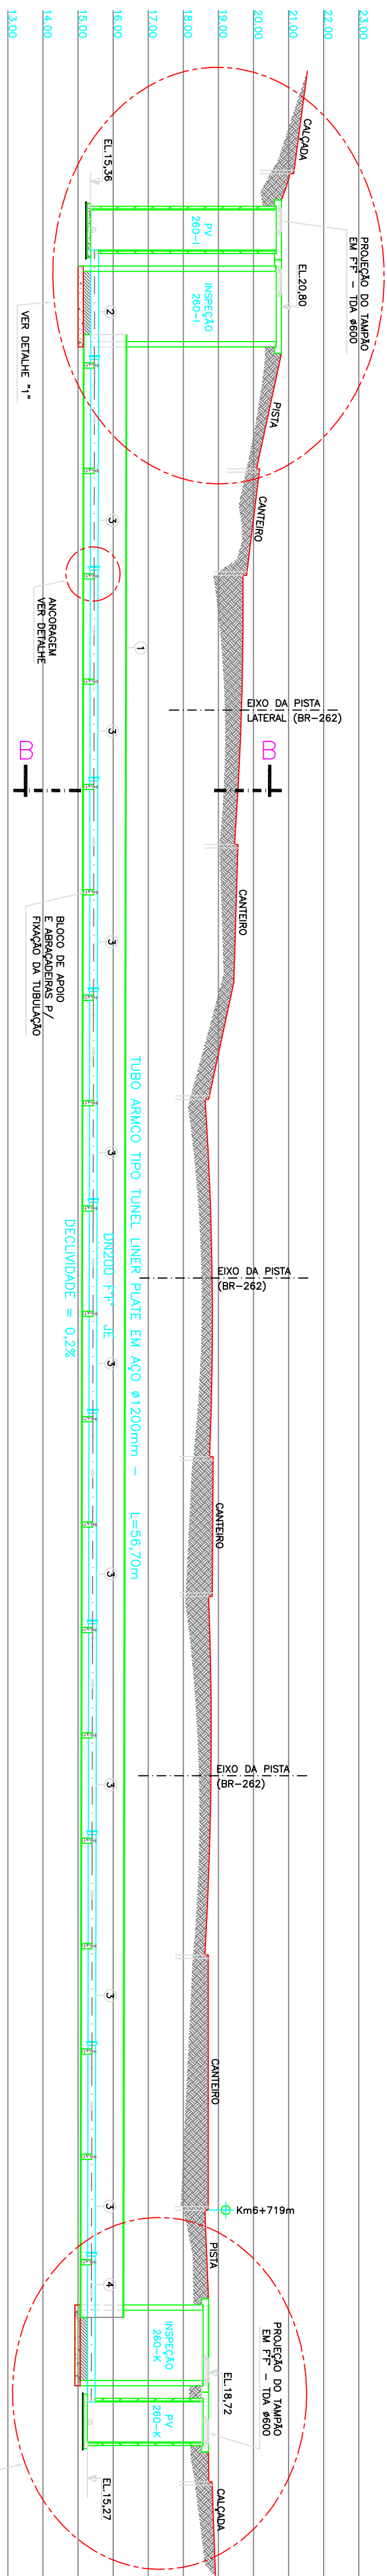


CONFIGURACAO DE			
PEMS	P/	PLATACS	
N°	COR	PEMA	
1	7	0,4	
2	7	0,15	
3	7	0,3	
4	7	0,1	
5	7	0,25	
6	7	0,6	
7	7	0,2	
8	7	0,05	
9	7	0,13	
254	254	0,3	
REST	7	0,1	

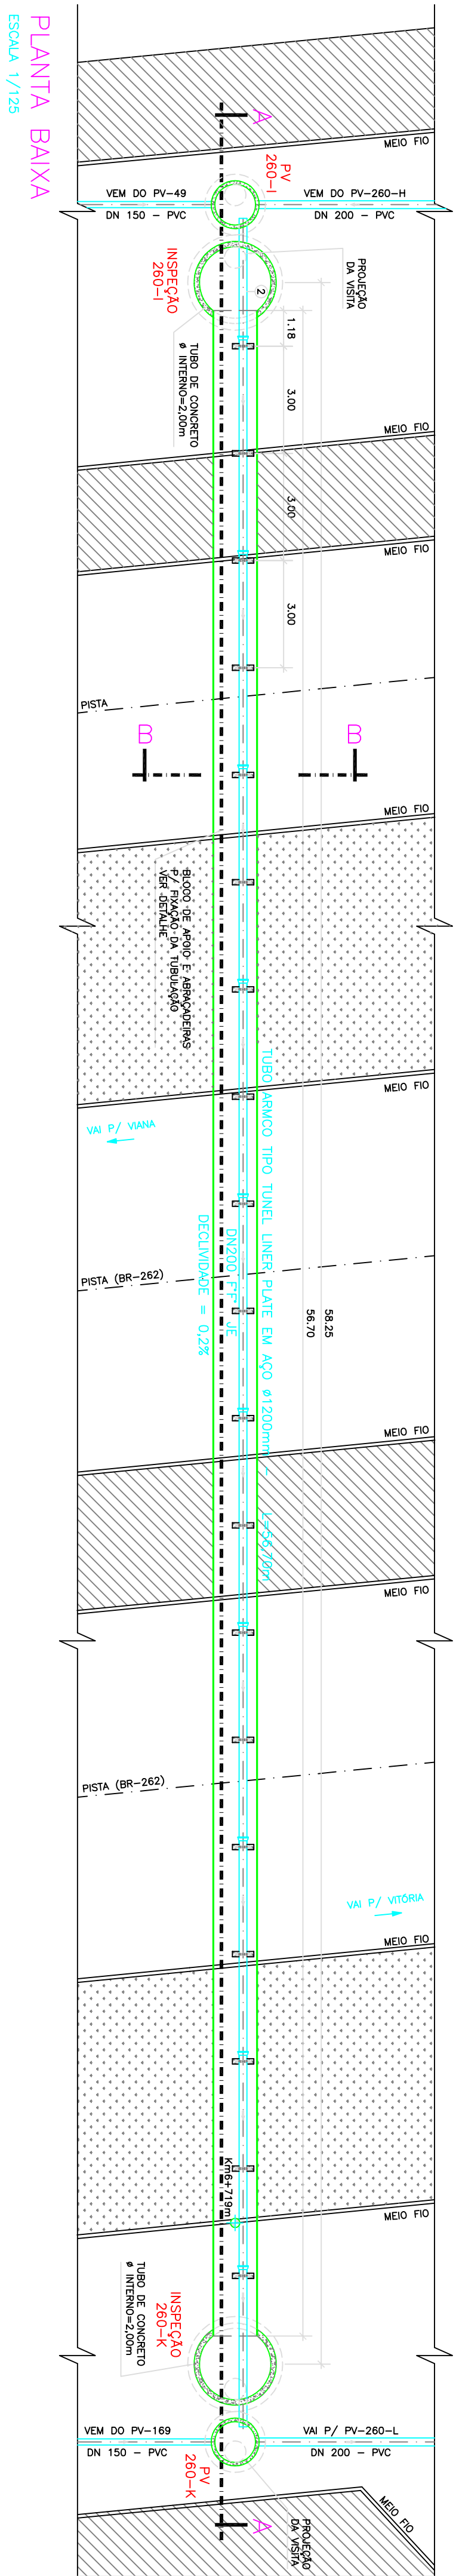

										CANGELA E SUBSTITUI O DESENHO NÚMERO: _____									
										CENTRO DE DOCUMENTAÇÃO									
										RECEBIDO: ____/____/____ ASS.: _____									
										N.º DOC.: _____ ASS.: _____									
										APPROVAÇÃO CESAN:									
										ASS.: _____ MATR.: _____									
										TUDO PELO DESENHO NÚMERO: _____									
										UNIO.: _____ DATA: ____/____/____									
										ESTA APROVAÇÃO NÃO ISENTA A CONTRATAÇÃO DE SUAS RESPONSABILIDADES TÉCNICAS									
										EMITENTE:									
										PROJETOADO: _____ COORDENADOR: _____									
										CREA: _____ REGAÇO: _____									
										CREA: _____ REGAÇO: _____									
										DESENHO: _____ N.º DES. PROJETISTA: _____									
										DATA: _____									
										RESPONSÁVEL TÉCNICO: _____									
										CREA: _____ REGAÇO: _____ ART. N.º: _____ DATA: _____									
										EMISSÃO CESAN									
										PROJETOADO: _____									
										ENG.º DOUGLAS OLIVEIRA COZZI									
										CREA: 7792/D – ES									
										DESENHADO: _____									
										CONCREMAT									
										VERIFICADO: _____									
										ENG.º NESTOR GONZA JUNIOR									
										DIVISÃO: _____									
										ENG.º NESTOR GONZA JUNIOR									
										ENG.º SANDRA SIV									
										GEOGRAFIA: _____									
										MUNICÍPIO: CARACICA									
										DISTRITO: _____									
										BAIRRO: CAMPO GRANDE									
										NOME DO EMPREENDIMENTO: SES DE CARACICA E ADJACÊNCIAS									
										TÍTULO: DETALHE DA TRAVESSIA T-02 – SOB RODOVA (BR-262)									
										HIDRÁULICO – BACIA CAMPO GRANDE									
										PLANTA BAIXA, CORTES A-A E B-B, DETALHES E SITUAÇÃO									
										ESCALA: _____									
										INDICADA									
										FOLHA: ____ / ____									
										N.º CESAN									
										A-045-000-94-5-XX-0611									
										REV. 02									