
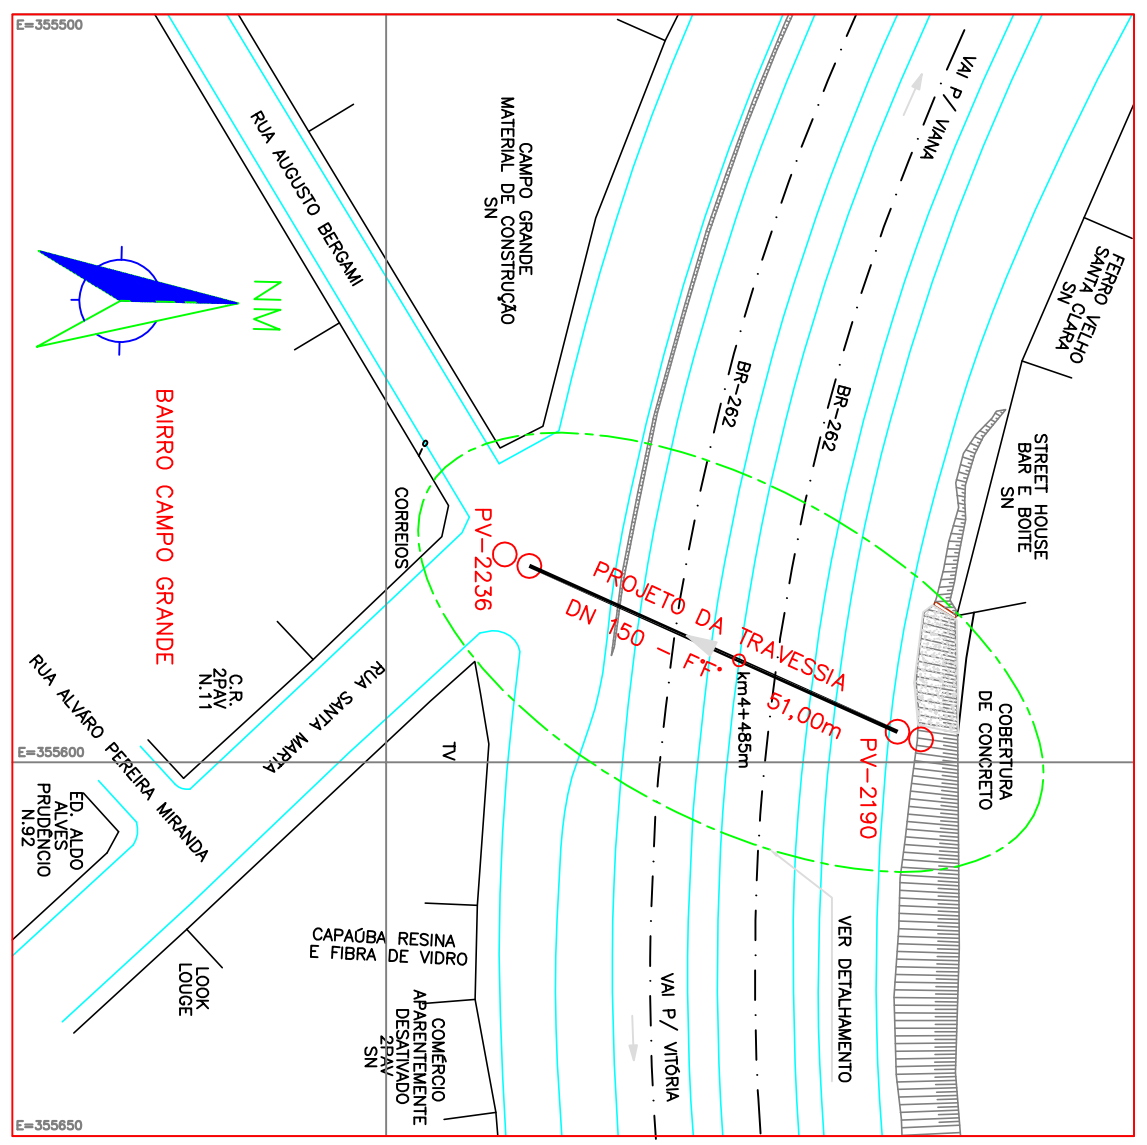
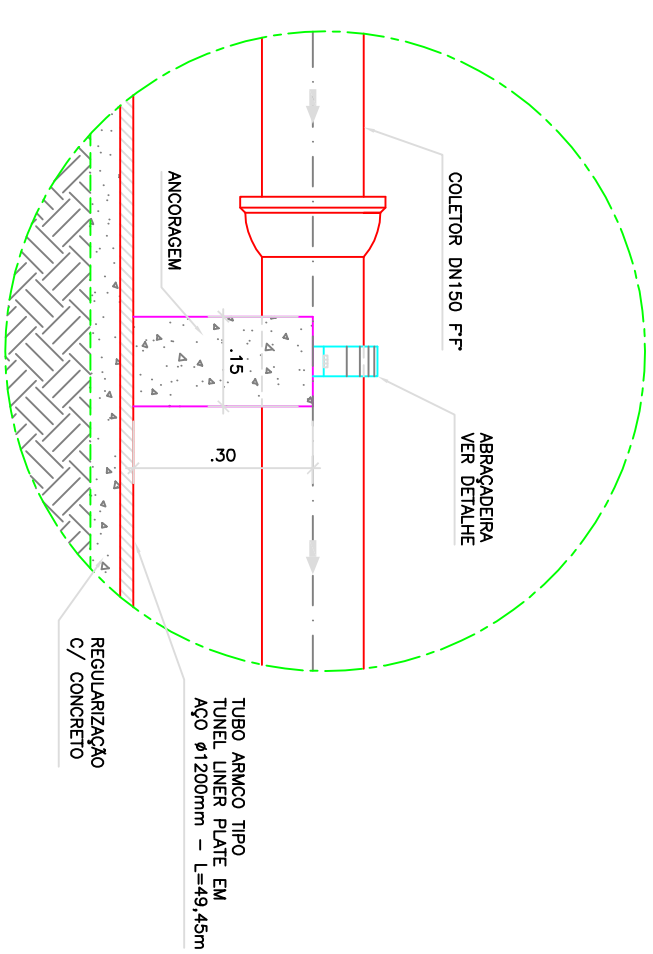
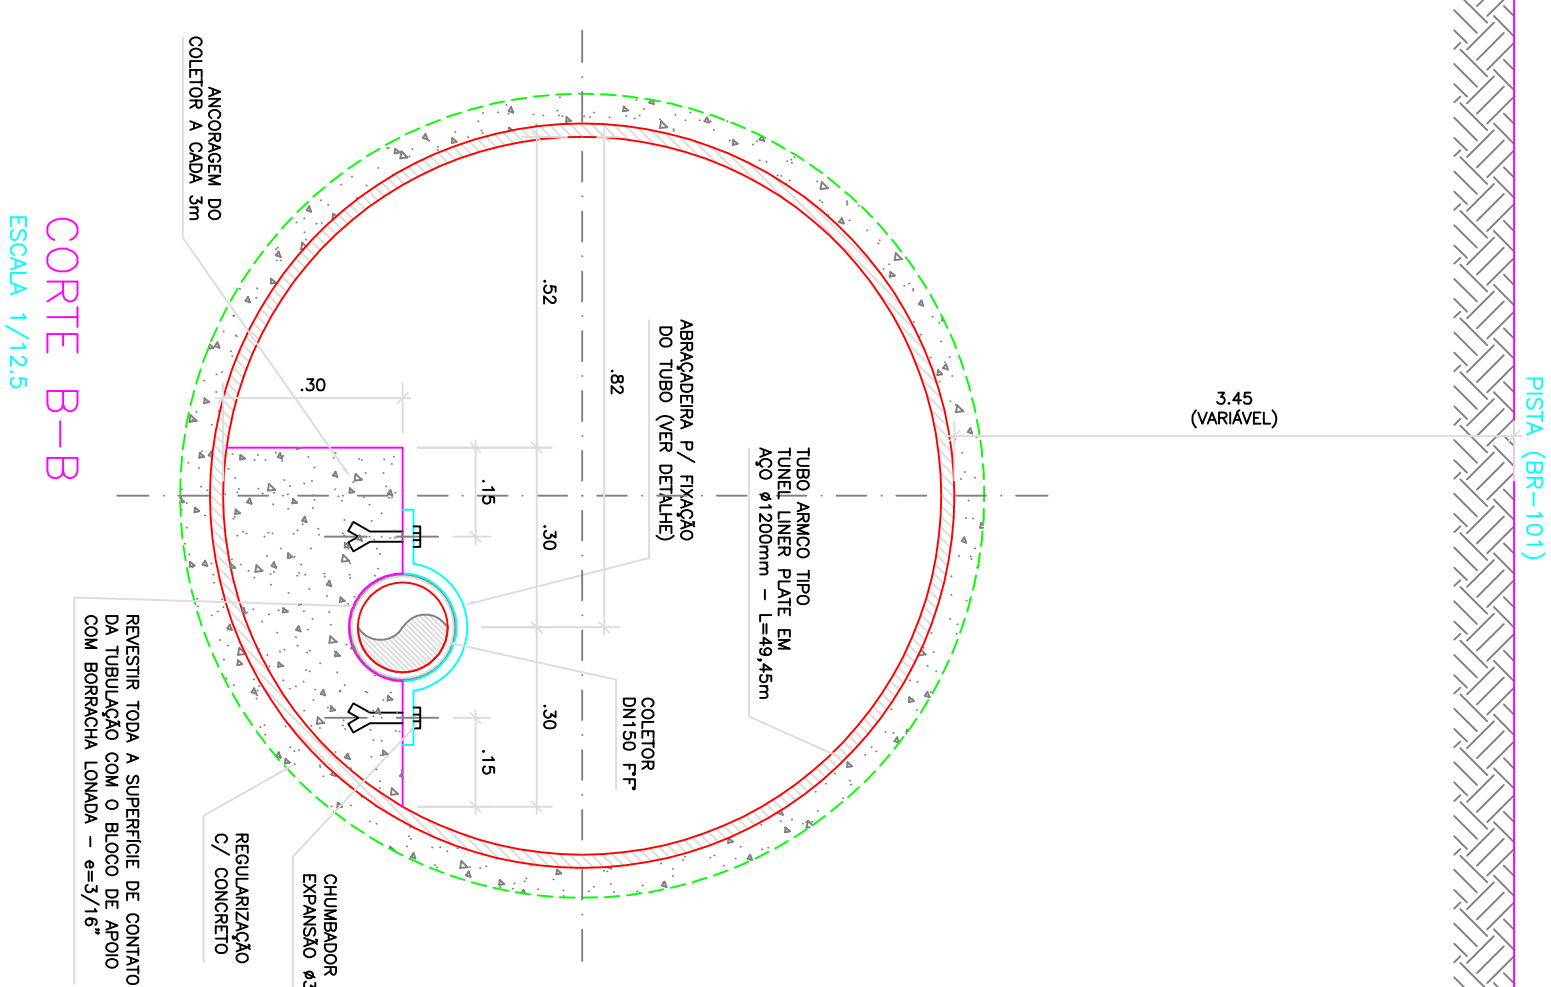
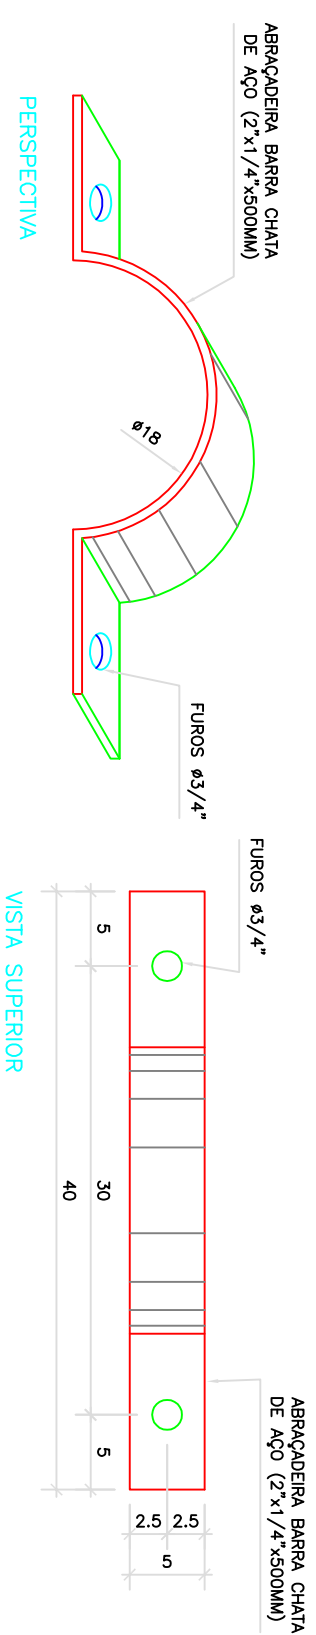
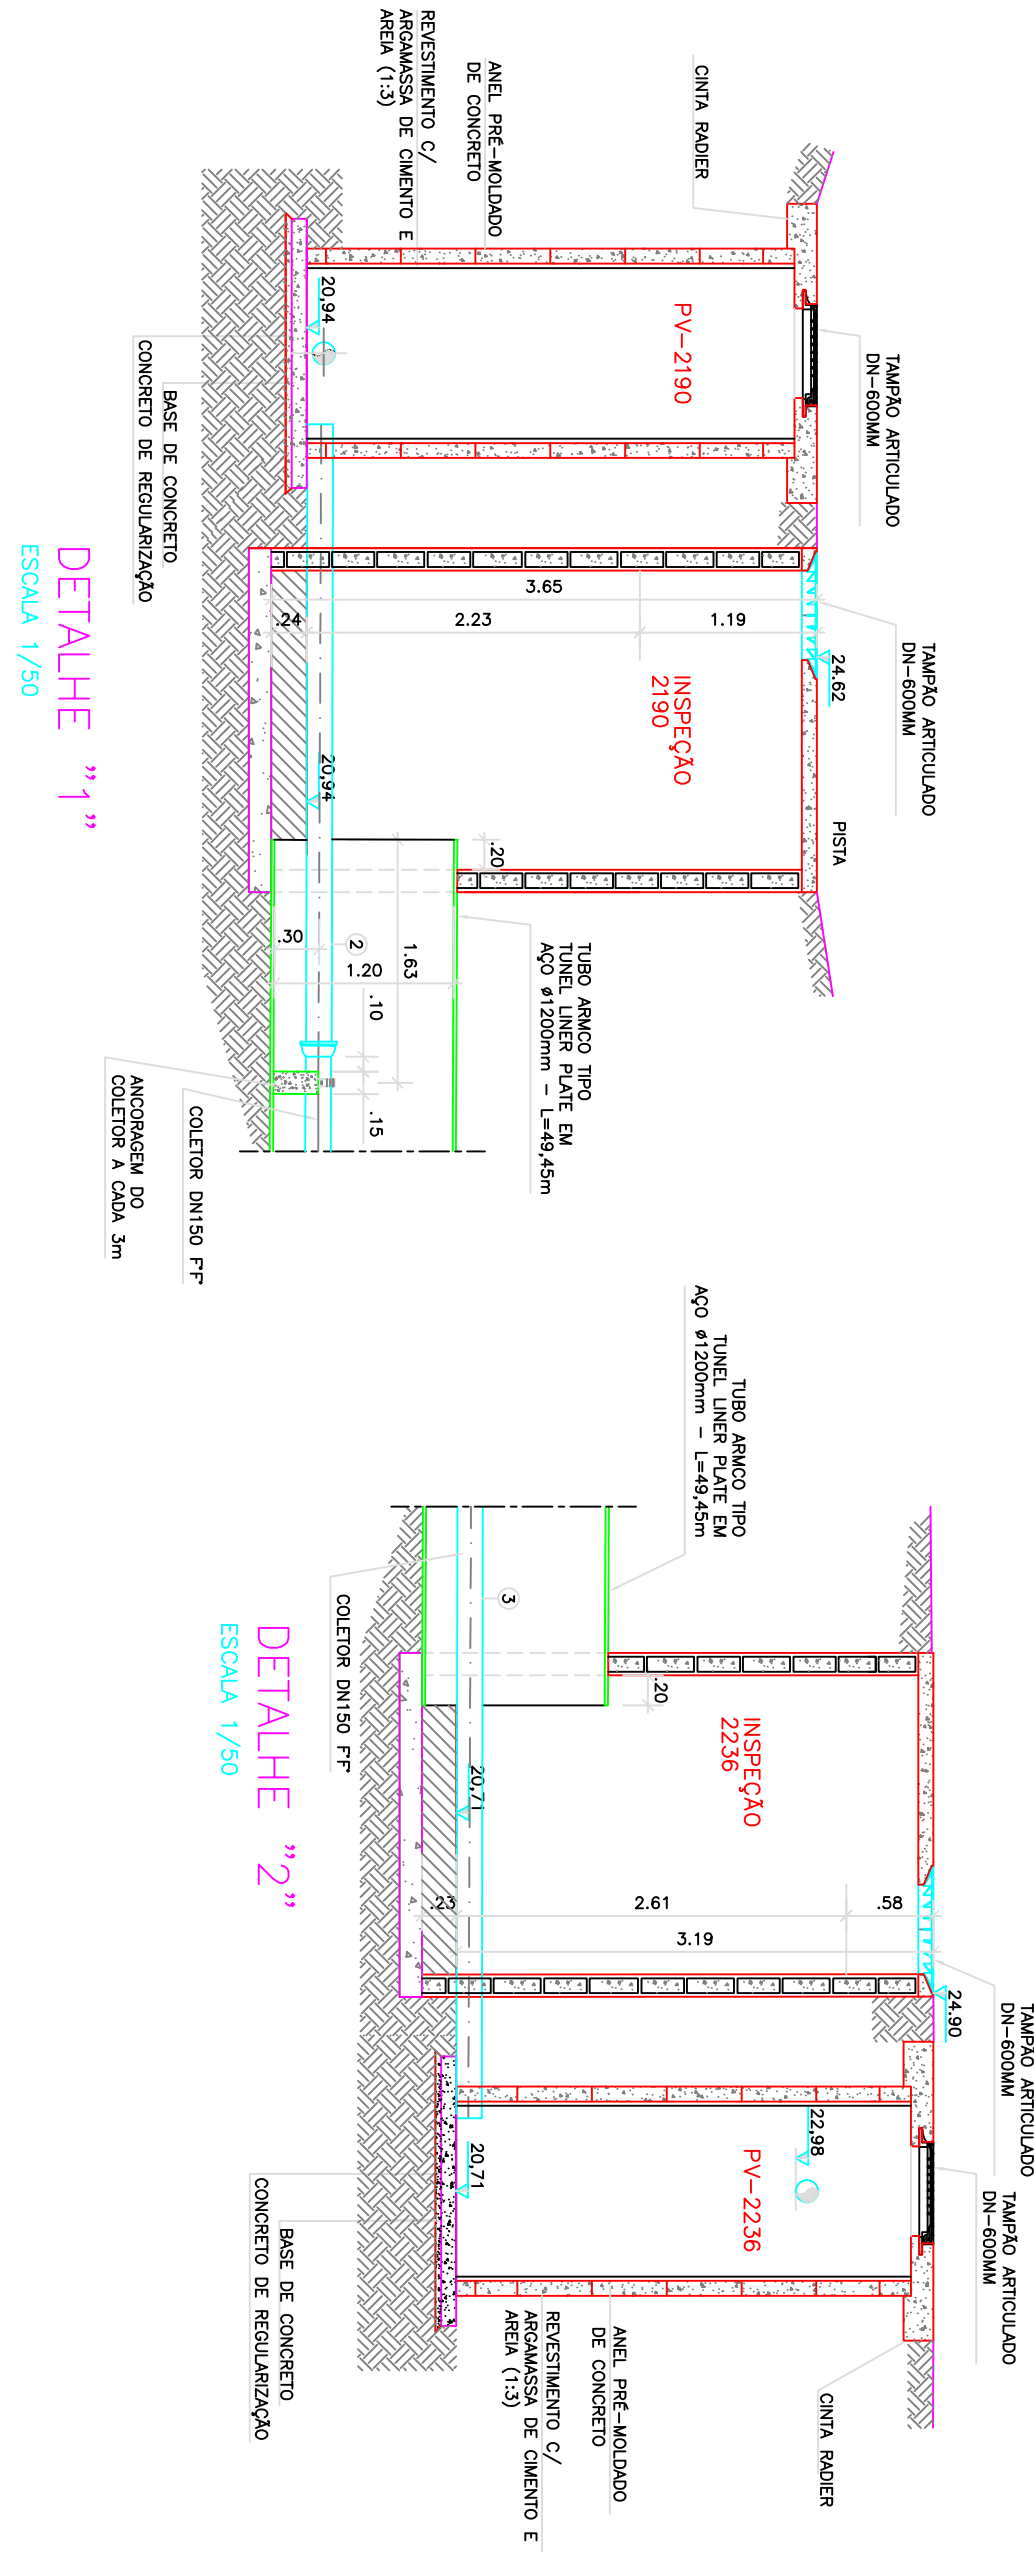
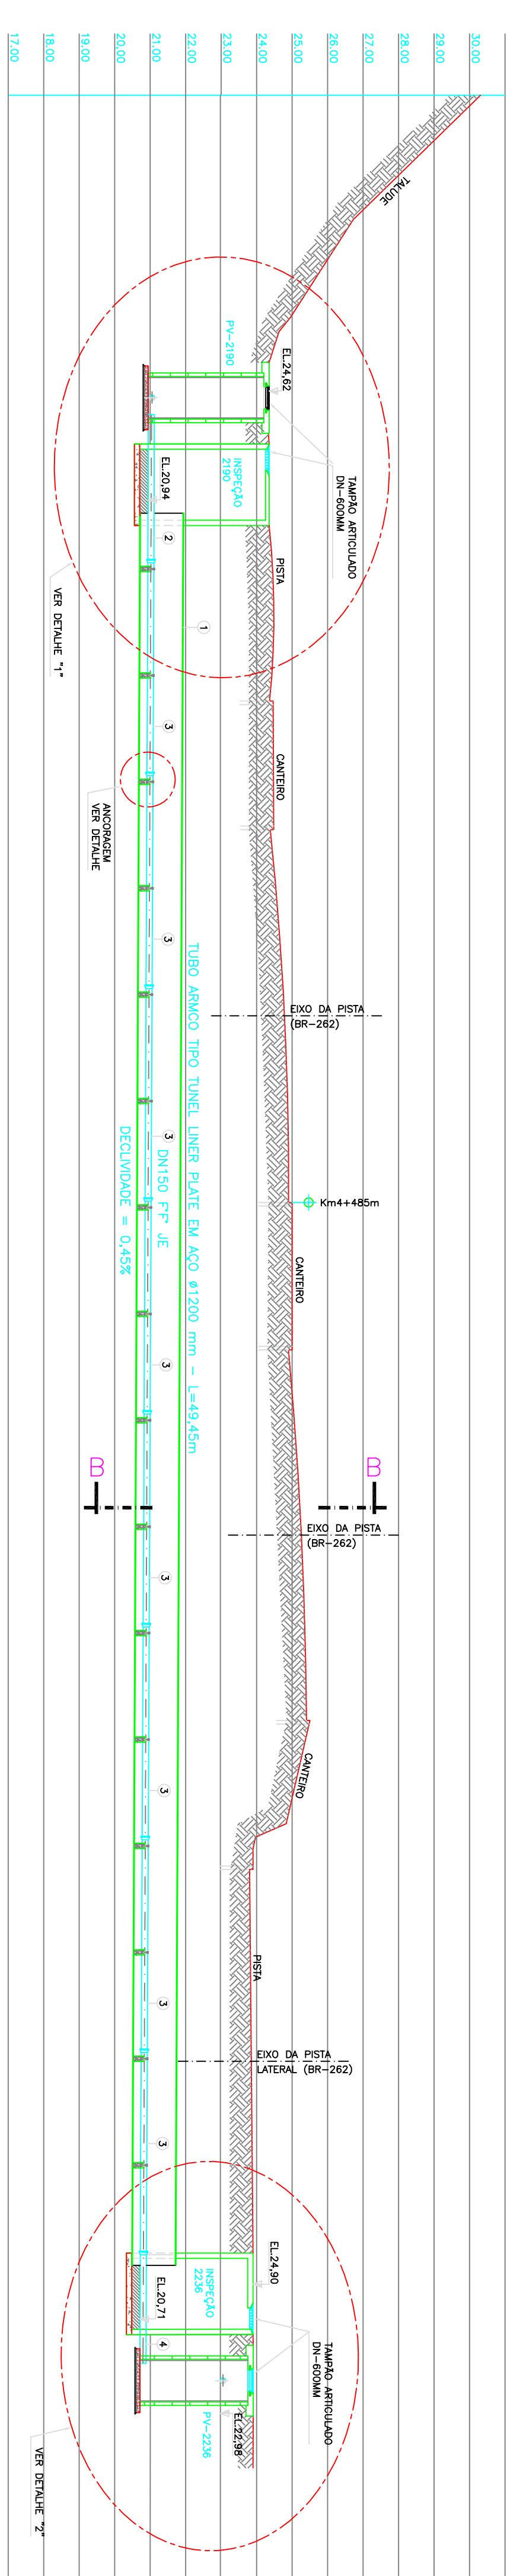


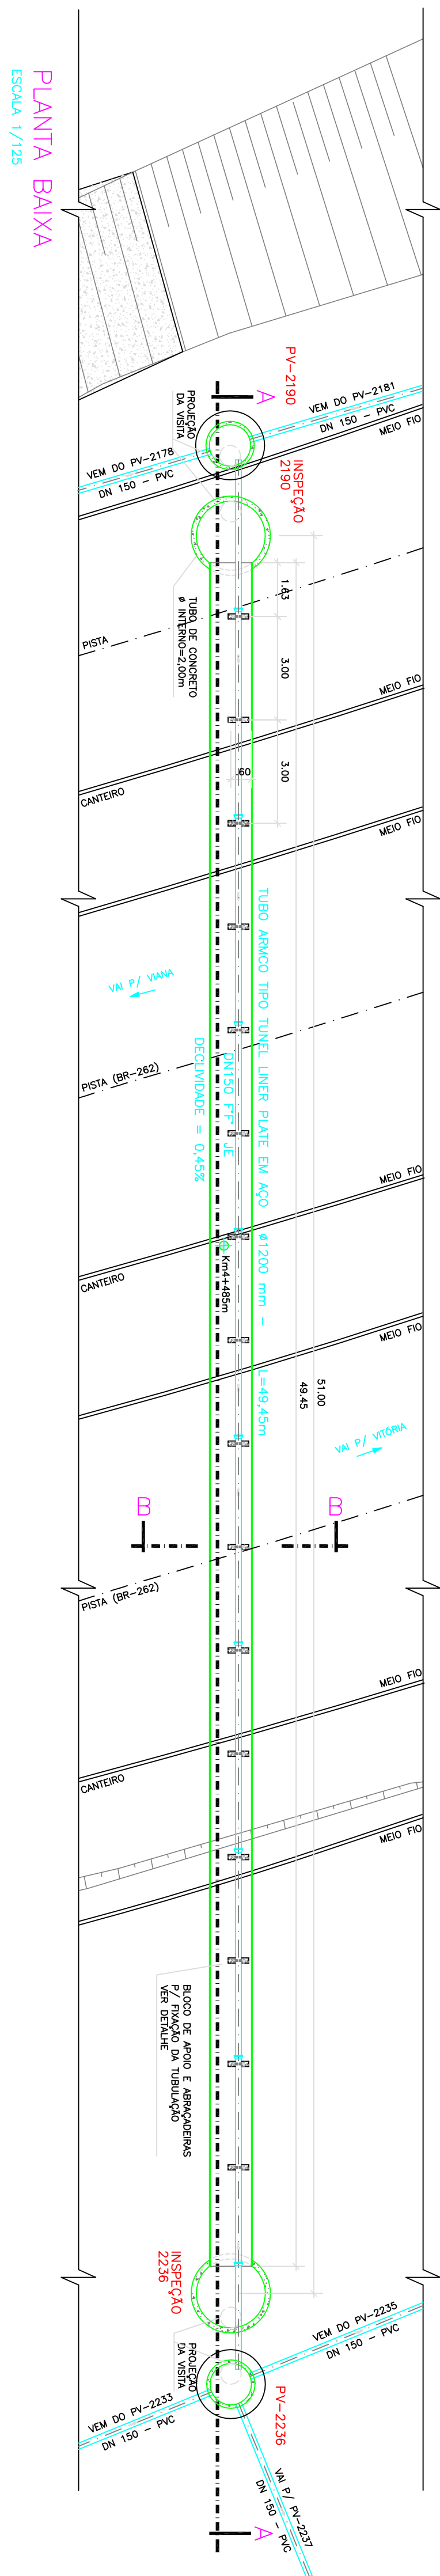

LISTA DE MATERIAL			
ITEM	DISCRIMINACAO	UNID. MATERIAL	QUANT. OBS.
01	TUNEL LINE ARCO	M	1200
02	Tk-7 10 PB - L=4400mm	P.C	49,45
03	Tk-7 10 PB - L=4000mm	P.C	—
04	Tk-7 10 PB - L=3000mm	P.C	150
05	TABUJA ARTICULADO	P.C	150
		P.C	08
		P.C	05
		P.C	150
		P.C	04
		P.C	—

[illegible]

NOTAS:

1- COTAS E ELEVAÇÕES EM METRO, EXCETO ONDE INDICADO.

2- OS APÓIOS E BLOCOS DE ANCORAGEM SERÃO CONFORME PROJETO ESTRUTURAL



MUNICÍPIO: CARIACICA	DISTRITO:	BALNEÁRIO:
NOME DO EMPREENHIMENTO: SES DE CARIACICA E ADJACENCIAS		

TÍTULO: DETALHE DA TRAVESSIA T-04 - SOB RODOVIA (BR-262) HIDRÁULICO - BACIA CAMPO GRANDE PLANTA BAIXA, CORTES A-A E B-B, DETALHES E SITUAÇÃO

ESCALA:	FOLHA:	Nº CESAN	REV:
INDICADA	01 / 01	A-045-000-94-5-XX-0612	02