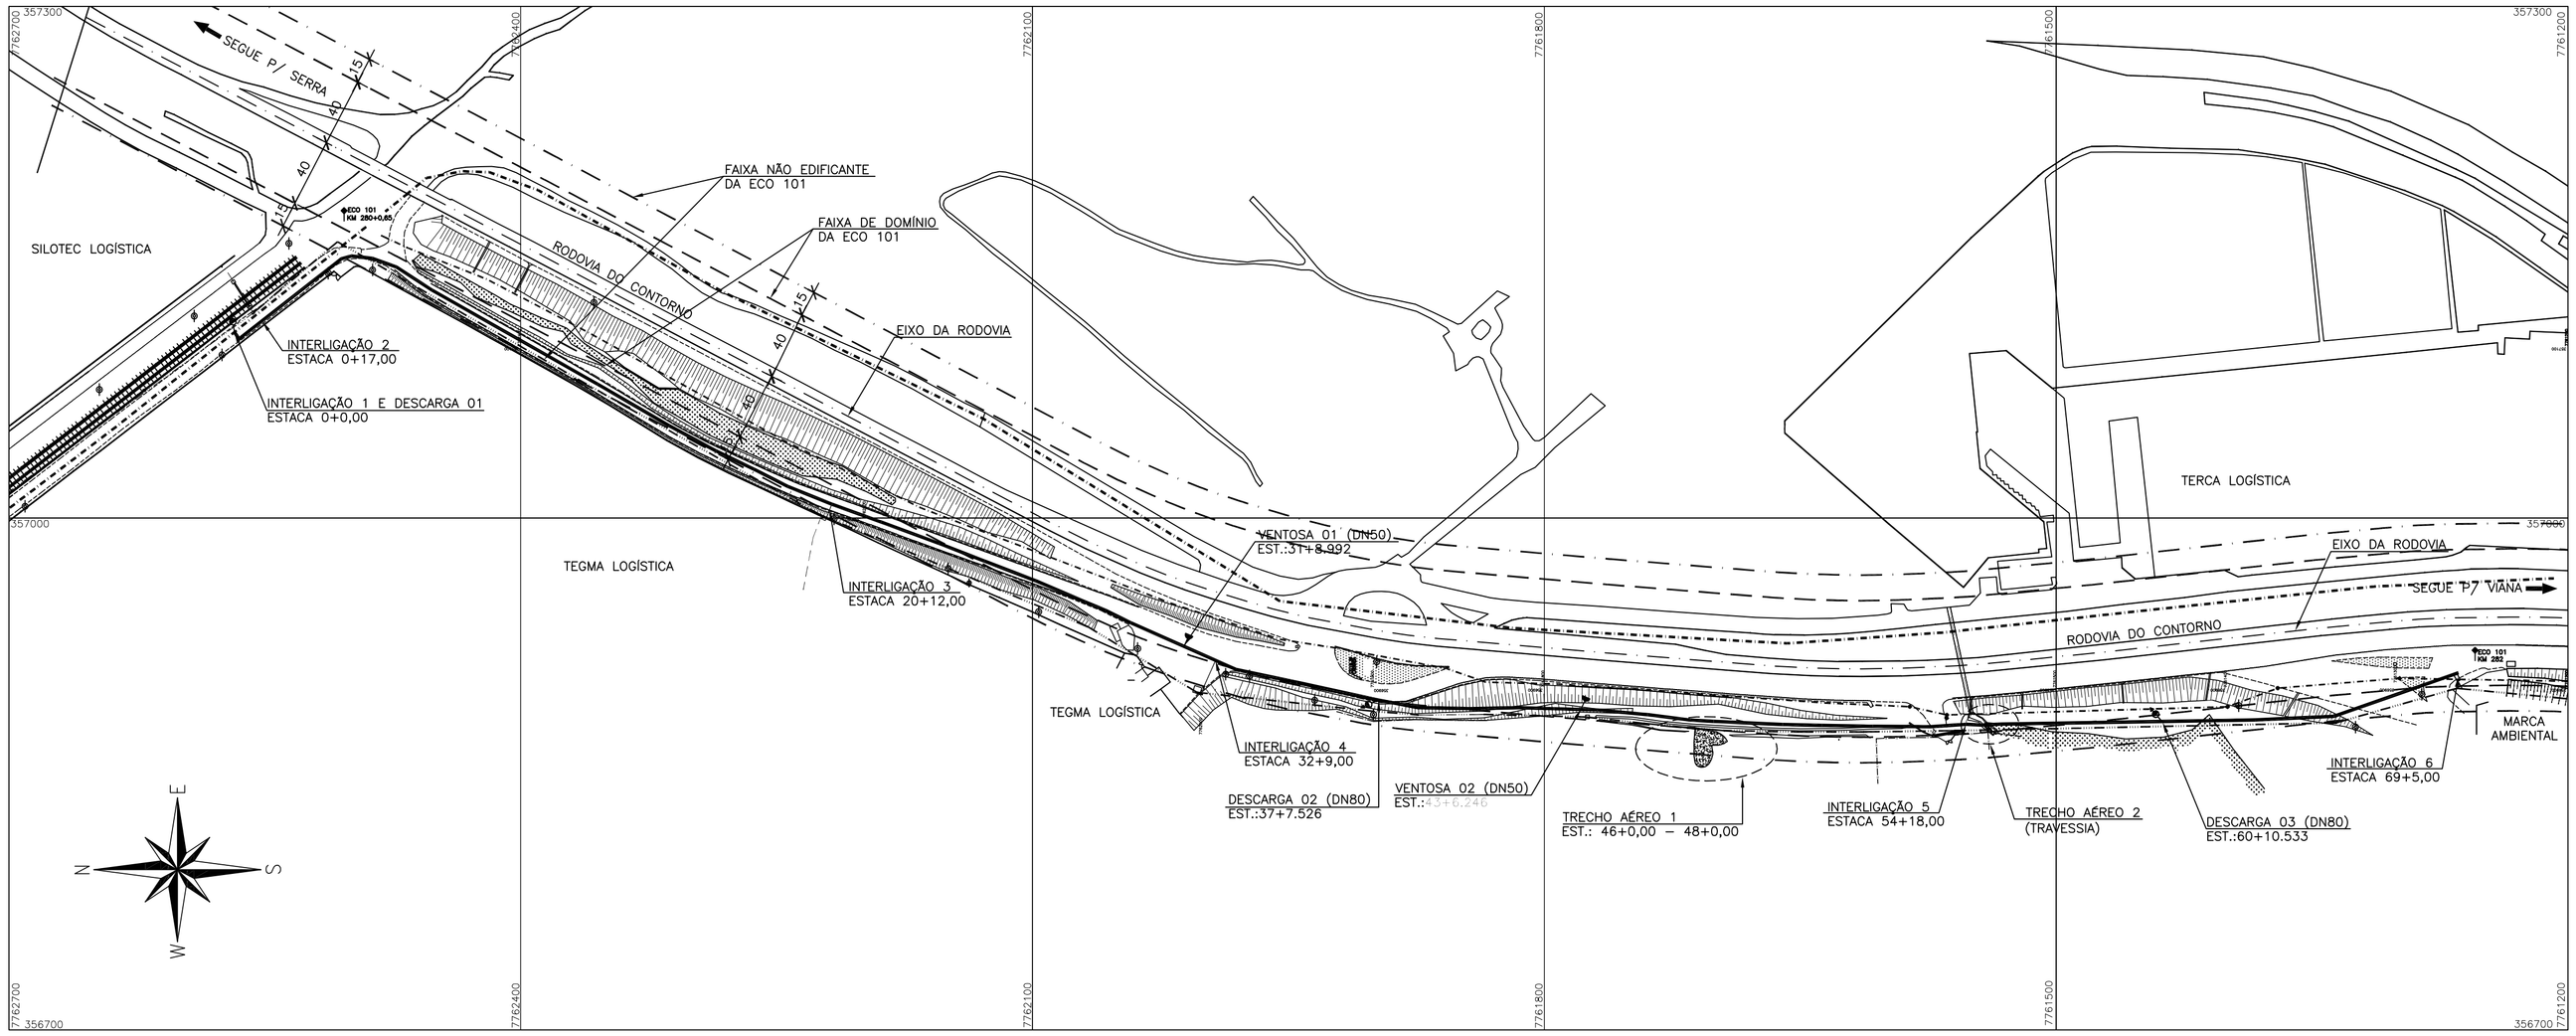

PLANTA GERAL

ESCALA: 1/2000

LEGENDA

- ADUTORA (DN600) EXISTENTE
- ADUTORA (DN150) PROJETADA
- ADUTORA (DN400) A SER DESATIVADA
- GASODUTO PETROBRAS
- FAIXA DE DOMÍNIO
- FAIXA NÃO EDIFICANTE

ESTE DESENHO É PROPRIEDADE DA COMPANHIA ESPÍRITO SANTENSE DE SANEAMENTO – CESAN E NÃO PODE SER COPIADO SEM SUA AUTORIZAÇÃO.

NÚMEROS	TÍTULOS
PRINCIPAIS DESENHOS DE REFERÊNCIA	

Nº	LOCAL	DISCRIMINAÇÃO	DES.	DIV.	GER.	DATA
01	GANEM	INDICAÇÃO DA FAIXA NÃO EDIFICADA	THIAGO			NOV/15
00	GANEM	EMISSÃO INICIAL	THIAGO			SET/15

REVISÃO

CANCELA E SUBSTITUI O DESENHO NÚMERO:

CANCELADO E SUBSTITUÍDO PELO DESENHO NÚMERO:

CENTRO DE DOCUMENTAÇÃO

RECEBIDO: __/__/__

Nº DOC.: _____ ASS.: _____

APROVAÇÃO CESAN:

ASS.: _____ MATR.: _____

UNID.: _____ DATA: __/__/__

ESTA APROVAÇÃO NÃO ISENTA A CONTRATADA DE SUAS RESPONSABILIDADES LEGAIS.

EMITENTE: GANEM Engenharia Ltda

PROJETADO:	COORDENADOR:
ANA CLAUDIA JACOB	ANA CLAUDIA JACOB
CREA: 6668/D REGIÃO: ES	CREA: 6668/D REGIÃO: ES
DESENHO: THIAGO	Nº DES. PROJETISTA:
DATA: 08/09/2015	

RESPONSÁVEL TÉCNICO: JULIO CESAR ALI GANEM

CREA: 24918/D REGIÃO: MG ART Nº: _____ DATA: _____

EMISSÃO CESAN	DATAS
PROJETADO:	
CREA:	
DESENHADO:	
VERIFICADO:	
DIVISÃO: I–DDO–DPJ NESTOR ALCIDES GORZA JÚNIOR	
GERÊNCIA: O–GPO JOUZE FERRARI V. H. LENTINI	

CESAN

MUNICÍPIO: CARIACICA | DISTRITO: DIVERSOS | BAIRRO: DIVERSOS

NOME DO EMPREENDIMENTO: SISTEMA DE ABASTECIMENTO DE ÁGUA DA GRANDE VITÓRIA

TÍTULO: ANÁLISE OPERACIONAL DO SISTEMA SANTA MARIA
ADUTORA DN150 (RODOVIA DO CONTORNO) – PROJETO HIDRÁULICO
PLANTA GERAL

ESCALA:	FOLHA:	Nº CESAN	REV:
1/2000	01/10	A–045–000–50–5–XX–0441	01