ENTRADAS ANALÓGICAS DO CONTROLADOR LÓGICO PROGRAMÁVEL

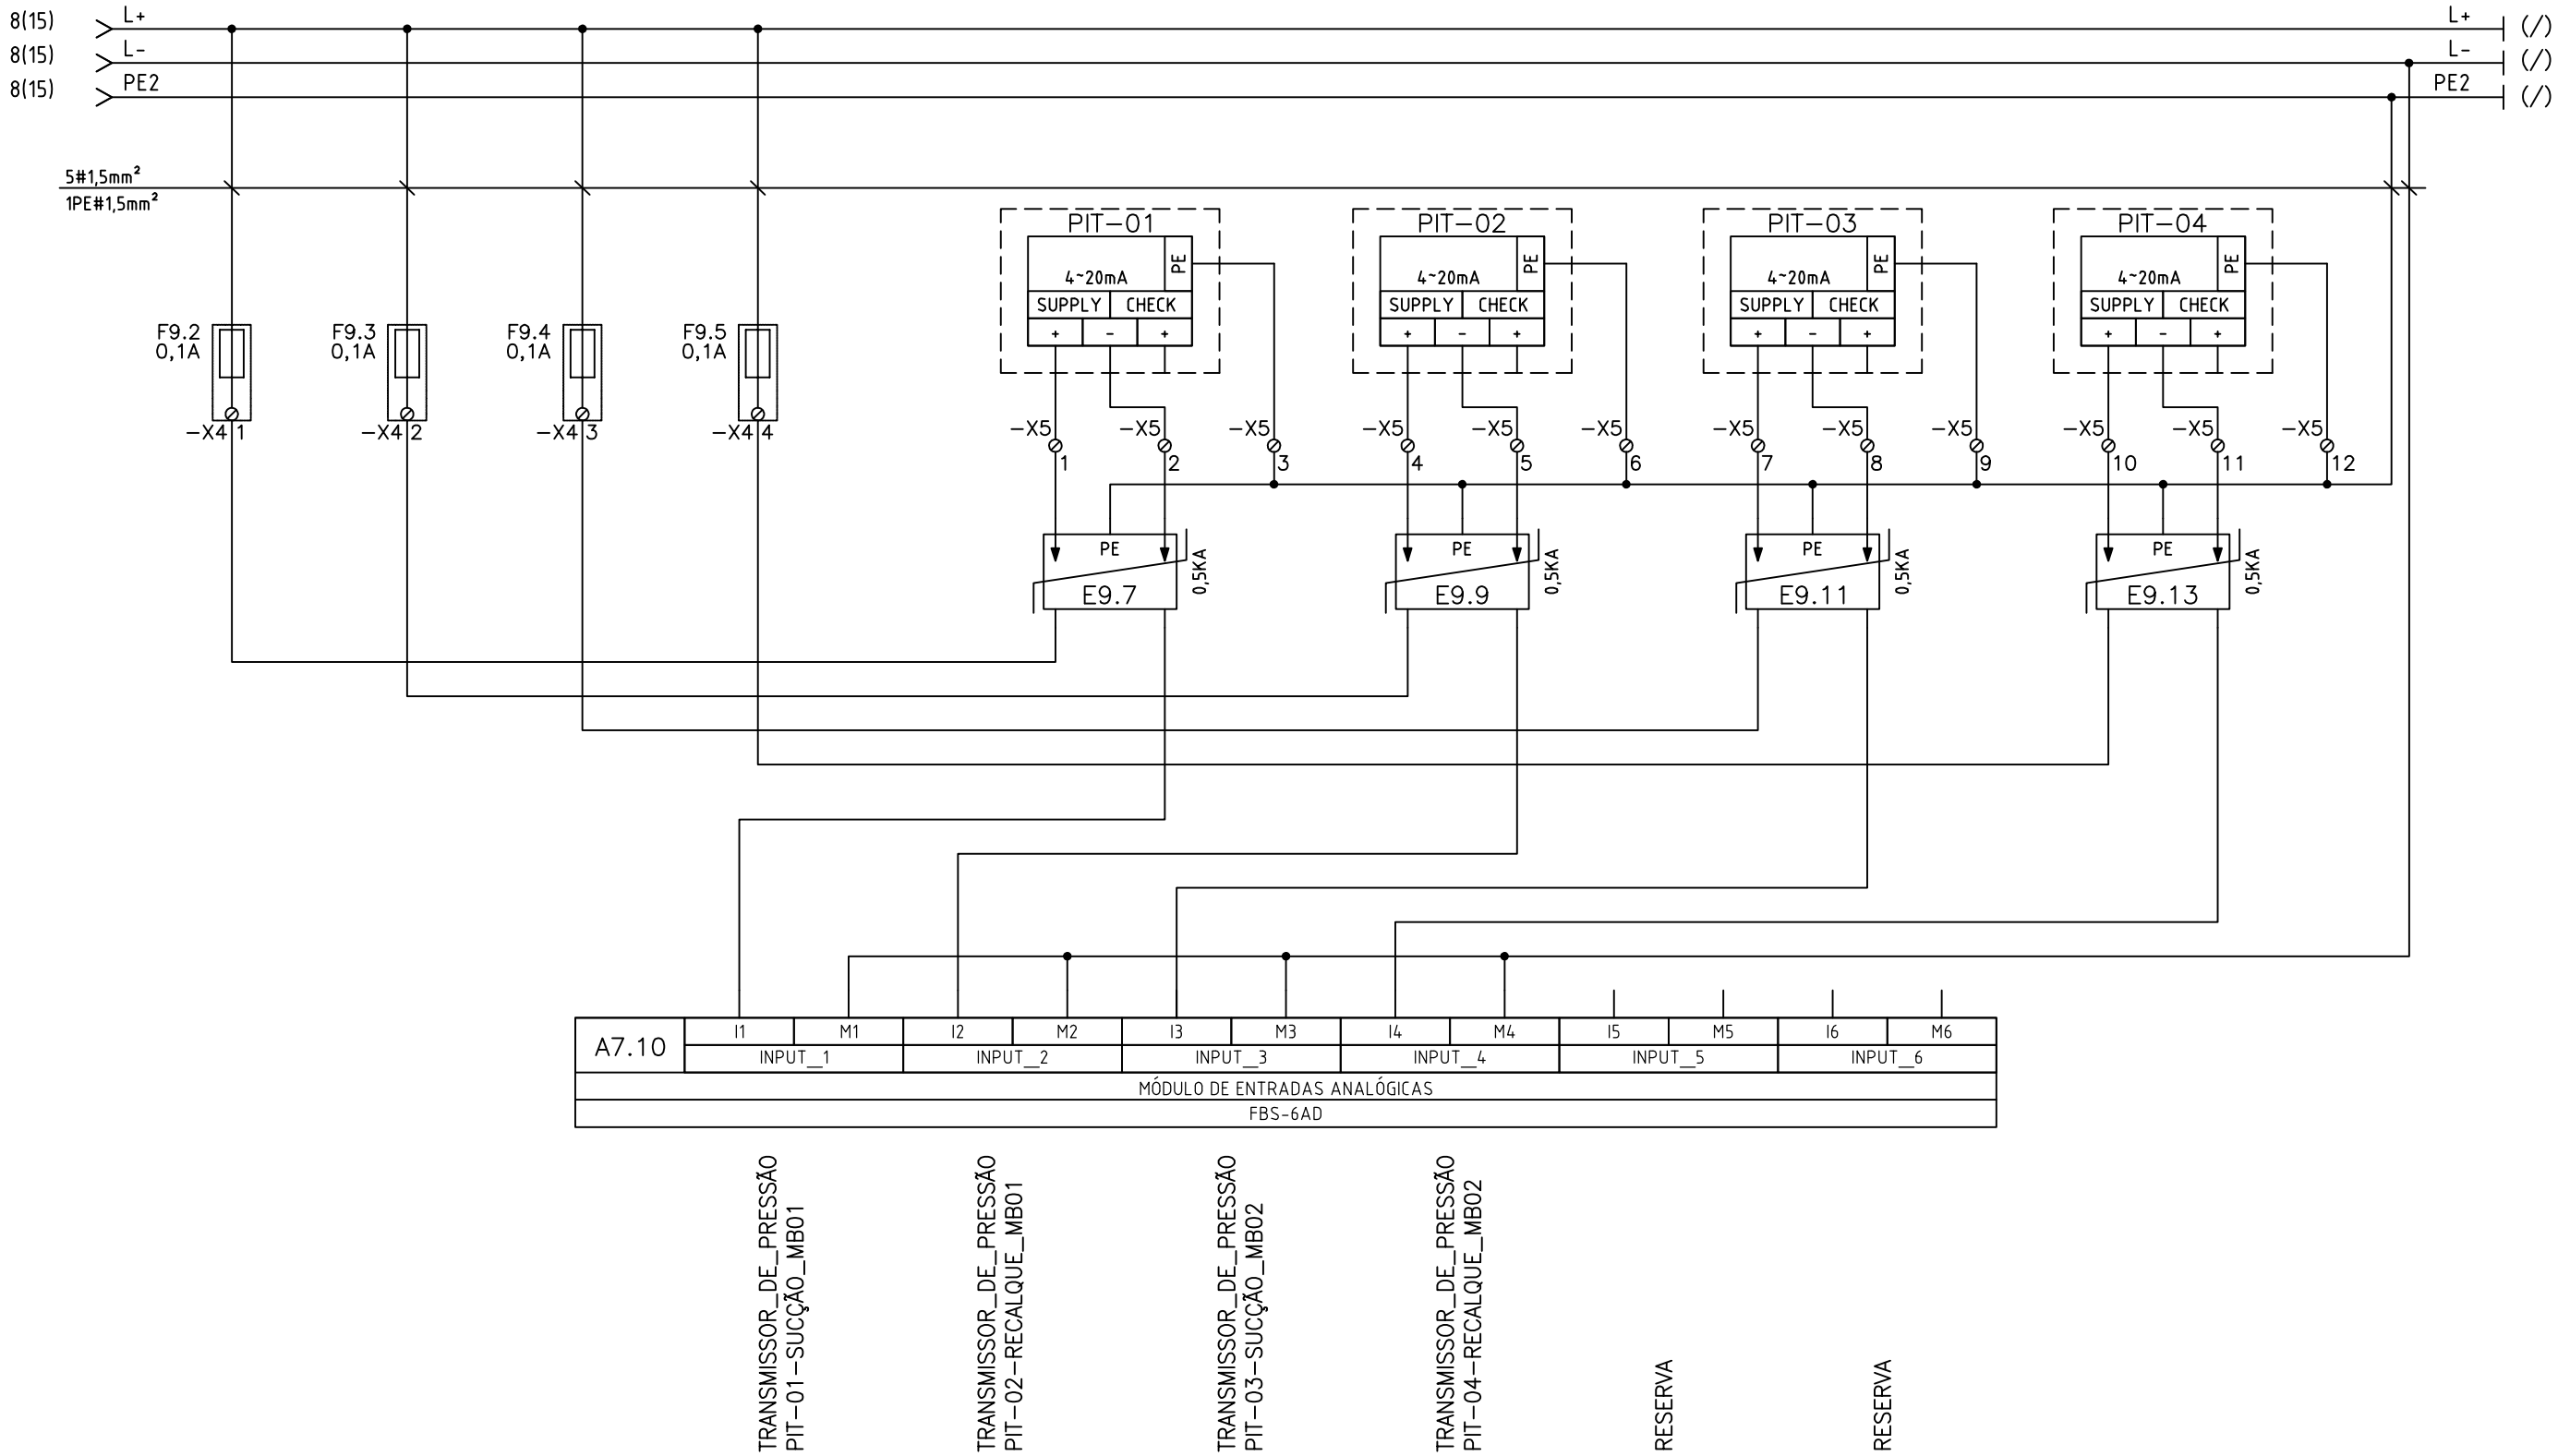


ESTE DESENHO É PROPRIEDADE DA COMPANHIA ESPÍRITO SANTENSE DE SANEAMENTO – CESAN E NÃO PODE SER COPIADO SEM SUA AUTORIZAÇÃO.

EMITENTE: GANEM Engenharia Ltda

PROJETADO:
CREA: _____ REGIÃO: _____

COORDENADOR: JULIO CESAR ALI GANEM
CREA: 24918/D REGIÃO: 24918/D

DESENHO: EMANOEL LIQUER
DATA: MAIO/16

Nº DES. PROJETISTA:

RESPONSÁVEL TÉCNICO: FRANCO QUELUCCI VALE
CREA: 026220/D REGIÃO: ES ART Nº: _____ DATA: _____

| EMISSÃO CESAN | DATAS |
|---|---|
| PROJETADO: CREA: | |
| DESENHADO: ERIVELTO DIOGO S. OLIVEIRA | |
| VERIFICADO: AFONSO CELSO S. OLIVEIRA | |
| DIVISÃO: O-DPJ NESTOR ALCIDES GORZA JÚNIOR | |
| GERÊNCIA: O-GPO JOUZE FERRARI V. H. LENTINI | |

CESAN

MUNICÍPIO: CARIACICA | DISTRITO: SEDE | BAIRRO: ITANHENGA

NOME DO EMPREENDIMENTO: SISTEMA DE ABASTECIMENTO DE ÁGUA DA GRANDE VITÓRIA

TÍTULO: ANÁLISE OPERACIONAL DO SISTEMA – SETOR NOVA ROSA DA PENHA – BOOSTER ITANHENGA
PROJETO DE AUTOMAÇÃO
ENTRADAS ANALÓGICAS

ESCALA: SEM ESCALA | FOLHA: 09/12 | Nº CESAN C-045-000-60-6-XX-0031 | REV: 00