


TABELA RESUMO – TRAVESSIA

ITEM	QUANT.(m.)	MATERIAL	PERFIL	COMP. (mm)	PESO (kg)	
					UNITÁRIO	TOTAL
01	04	ASTM A36 250MPa	U 101.6x6.3	1660	15,44	61,76
02	04	ASTM A36 250MPa	U 101.6x6.3	510	4,75	19,00
03	04	ASTM A36 250MPa	U 76.2x6.6	510	3,80	15,20
04	04	ASTM A36 250MPa	U 76.2x6.6	590	4,40	17,60

PISO PROJETADO
CONCRETO (C25)= 1,05 m³
AÇO – MALHA #4.2 c/15 (CABO)= 15,5kg

NOTAS

1. O PROJETO ESTÁ DE ACORDO COM AS SEGUINTES NORMAS:
– NBR 6118: PROJETO DE ESTRUTURAS DE CONCRETO – PROCEDIMENTO;
– NBR 6120: CARGAS PARA O CÁLCULO DE ESTRUTURAS DE EDIFICAÇÕES;
– NBR 8800: PROJETO DE ESTRUTURAS DE AÇO E DE ESTRUTURAS MISTAS DE AÇO E CONCRETO DE ENFIÇOS;
– NBR 6122: PROJETO E EXECUÇÃO DE FUNDAÇÕES;
2. DIMENSÕES E ELEVAÇÕES EM CENTÍMETROS, EXCETO QUANTO INDICADO;

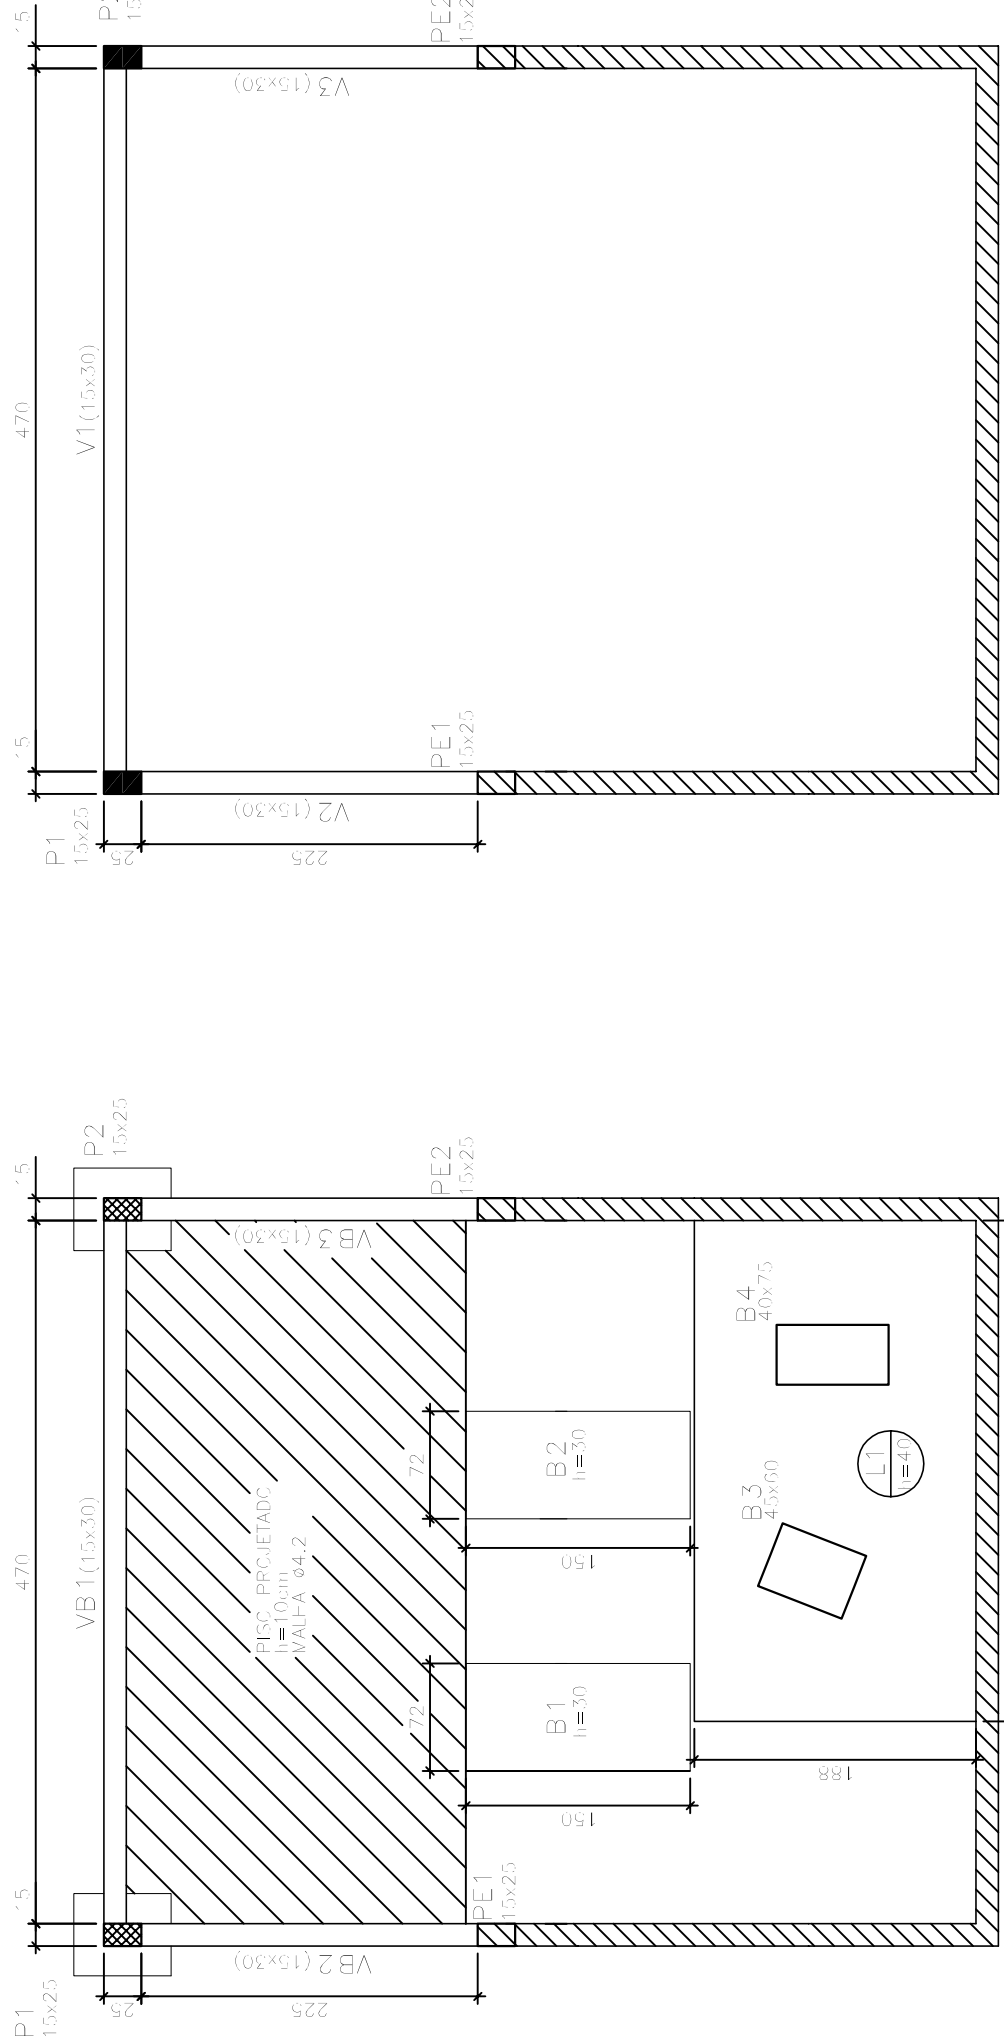


PLANTA DE FÔRMA FUNDAÇÃO

ESCALA: 1/50


PLANTA DE FORMA DA COBERTURA

ESCALA: 1/30

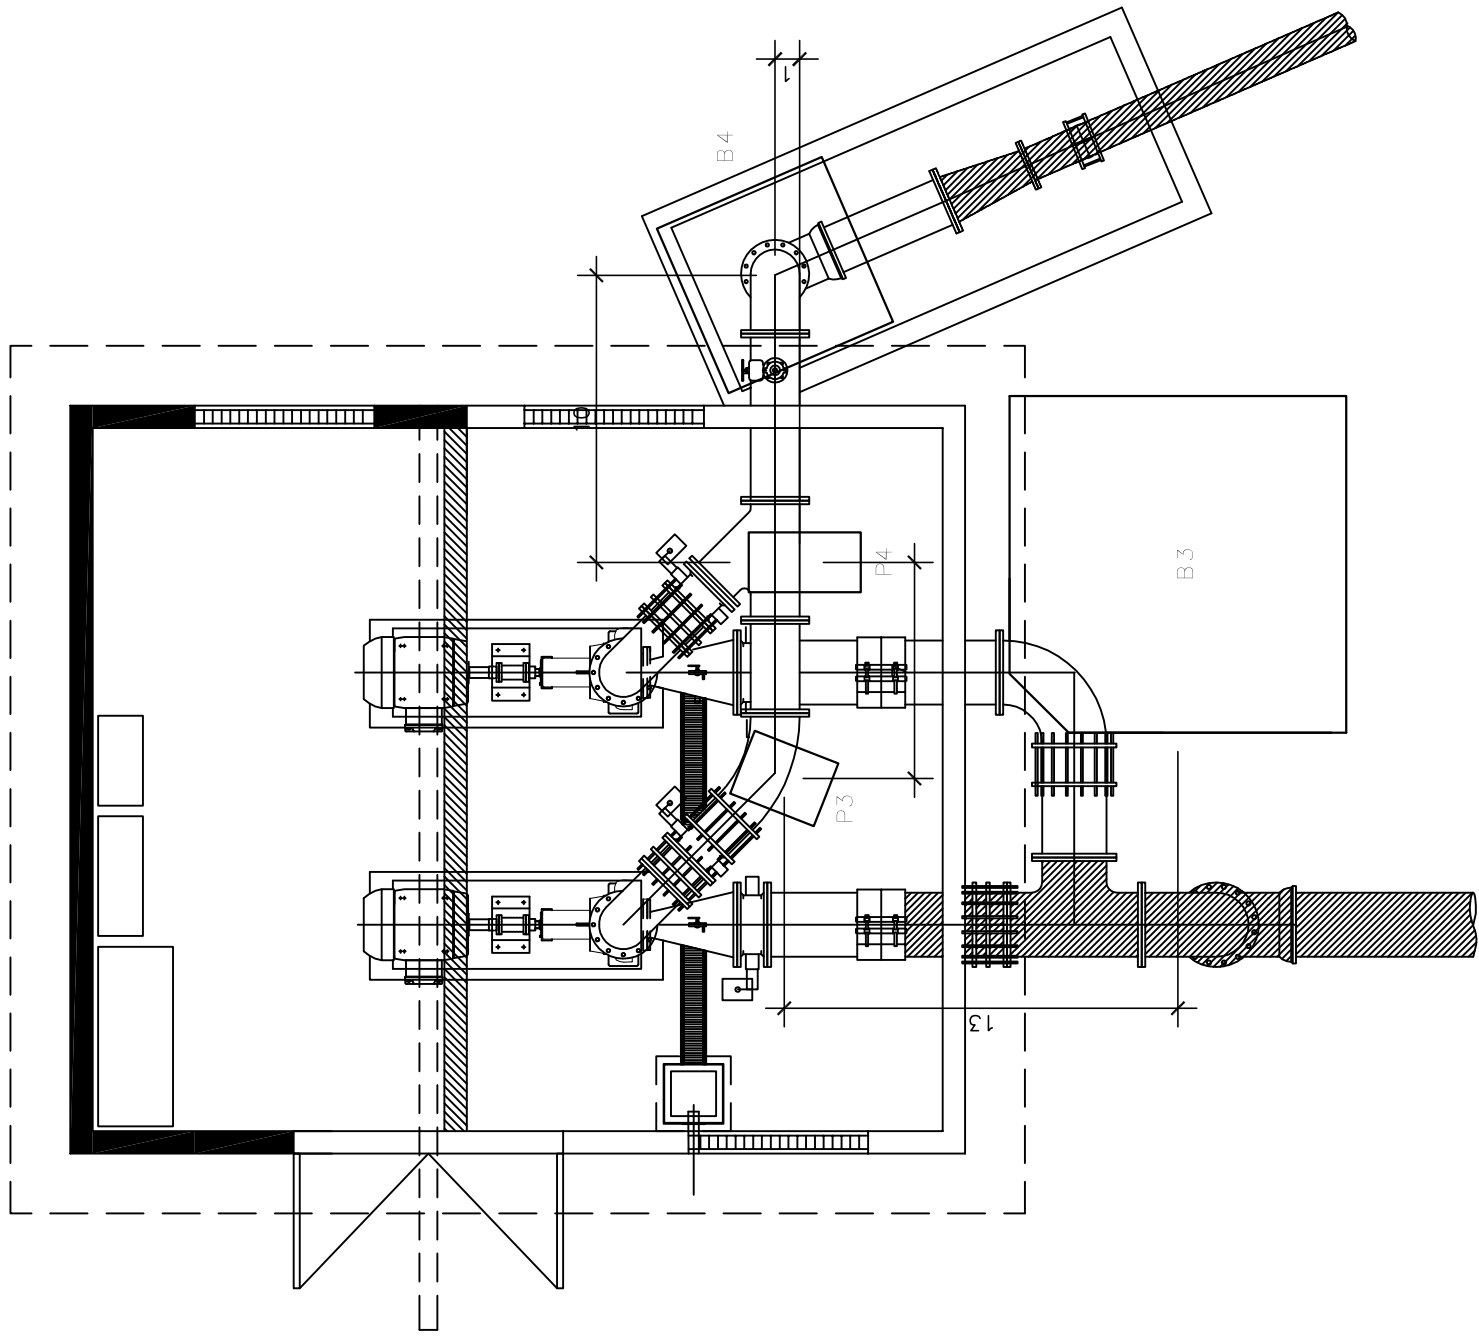

LOCAÇÃO DOS BLOCOS DE ANCORAGEM

Esc.: 1/50

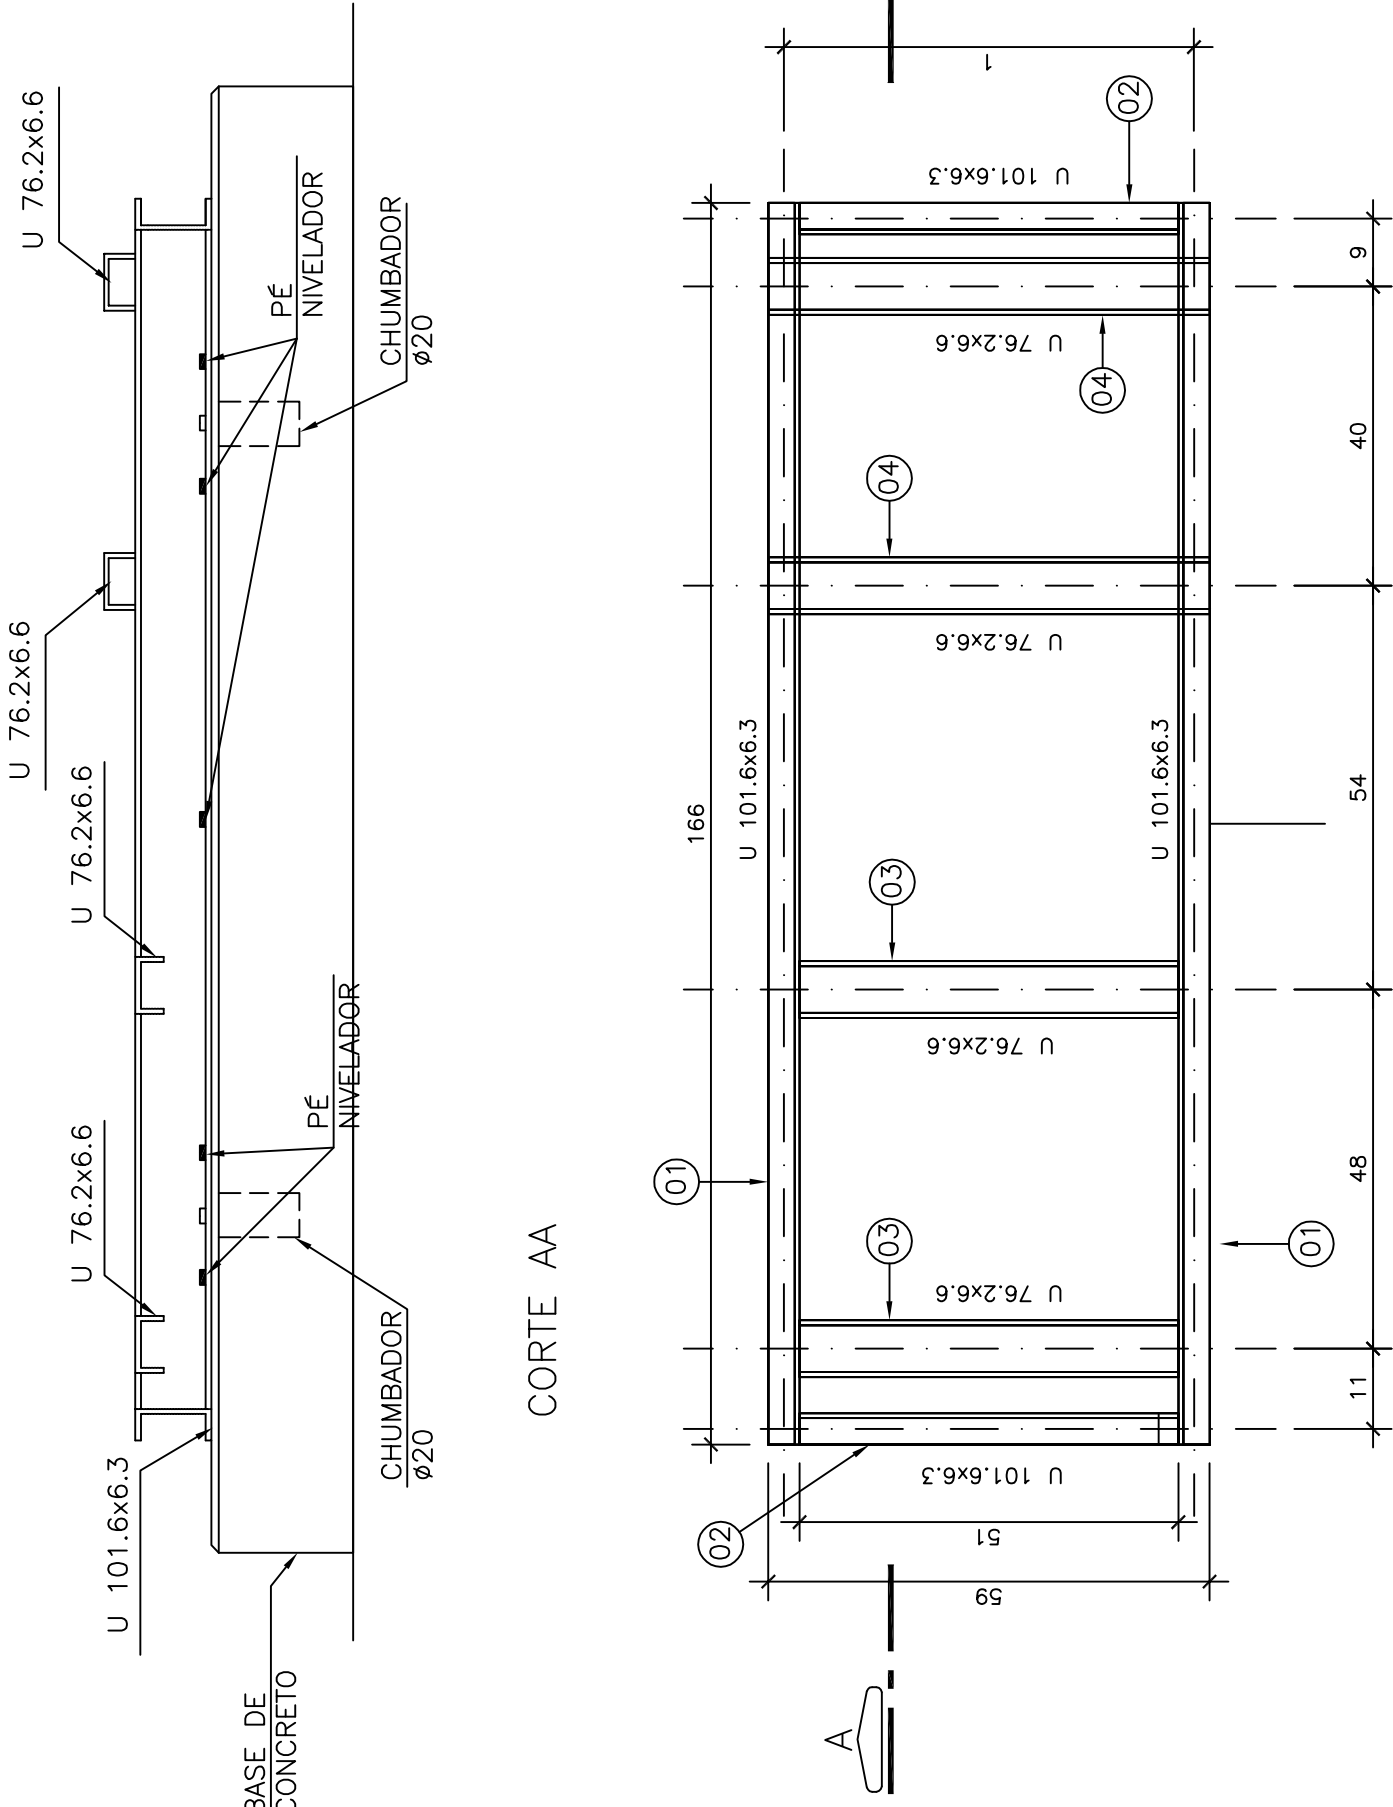

PLANTA

BASE METÁLICA PARA MOTOBOMBA

ESCALA: 1/10