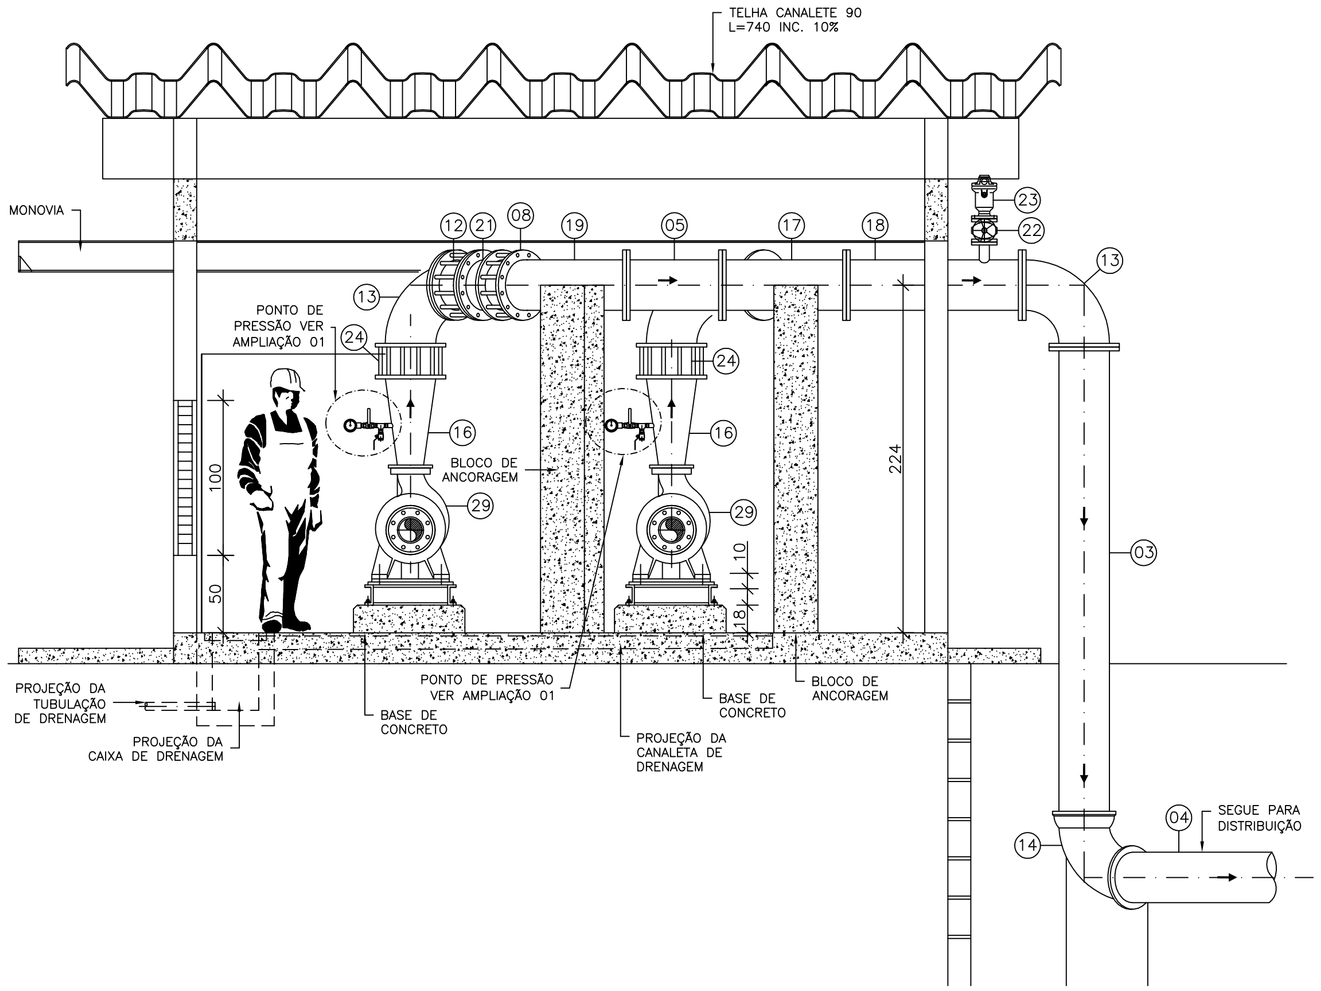

CORTE BB
ESCALA: 1/25

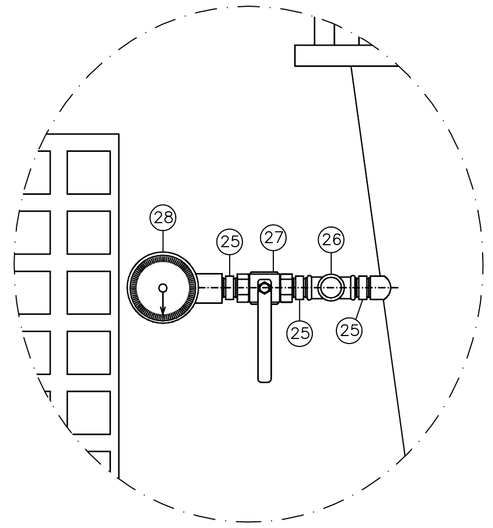

AMPLIAÇÃO 01
ESCALA: 1/5

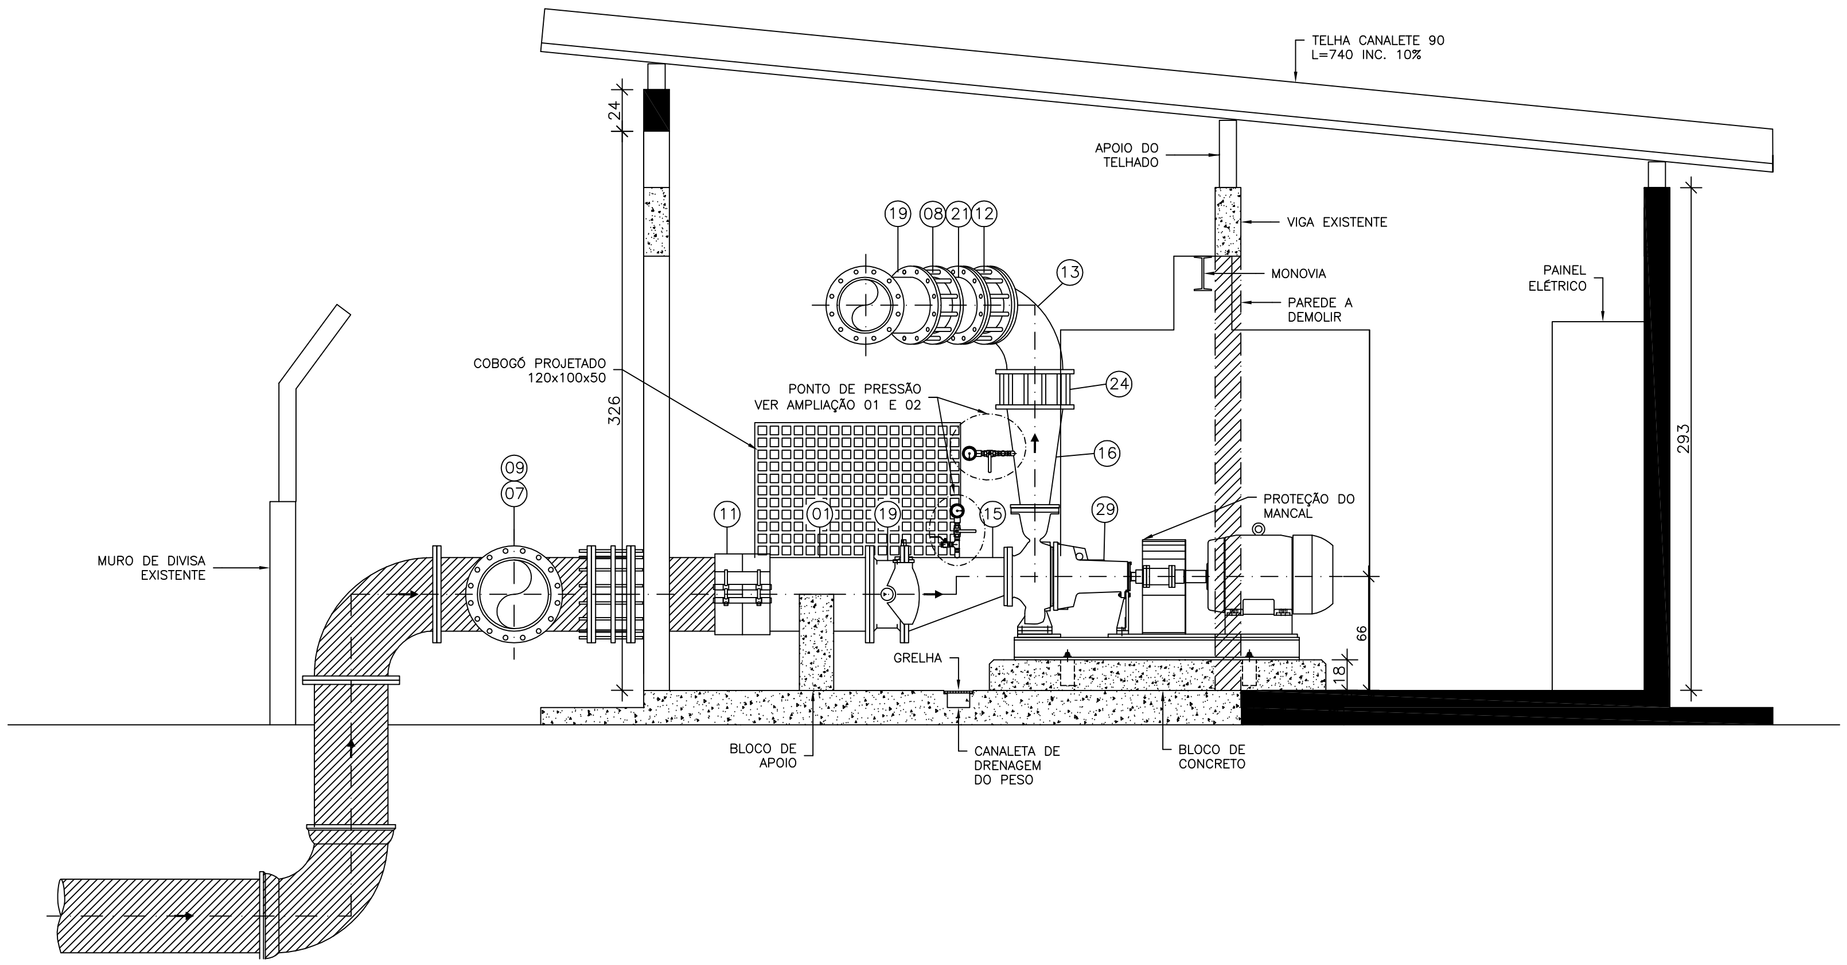

CORTE AA
ESCALA: 1/25

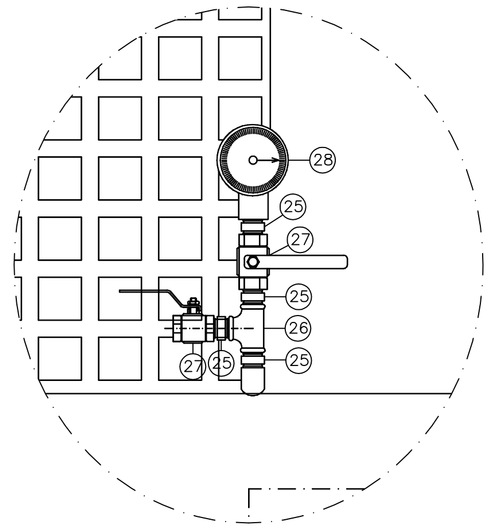

AMPLIAÇÃO 02
ESCALA: 1/5

LEGENDA

- TUBULAÇÃO EXISTENTE
- TUBULAÇÃO PROJETADA
- PAREDE À DEMOLIR
- PAREDE À CONSTRUIR

NOTAS

1. DIMENSÕES EM CENTÍMETROS, DIÂMETROS EM MILÍMETROS, SALVO ONDE INDICADO.
2. PARA DETALHAMENTO DOS BLOCOS DE ANCORAGEM VER PROJETO ESTRUTURAL.

ESTE DESENHO É PROPRIEDADE DA COMPANHIA ESPIRITO SANTENSE DE SANEAMENTO – CESAN E NÃO PODE SER COPIADO SEM SUA AUTORIZAÇÃO.

NÚMEROS	TÍTULOS	Nº	LOCAL	DISCRIMINAÇÃO	DES.	DIV.	GER.	DATA
PRINCIPAIS DESENHOS DE REFERÊNCIA		REVISÃO						
		00	GANEM	EMISÃO INICIAL	THIAGO			MAI/15

CANCELA E SUBSTITUI O DESENHO NÚMERO:

CANCELADO E SUBSTITUÍDO PELO DESENHO NÚMERO:

CENTRO DE DOCUMENTAÇÃO
RECEBIDO: / /
Nº DOC.: ASS.:
APROVAÇÃO CESAN:
ASS.: MATR.:
UNID.: DATA: / /
ESTA APROVAÇÃO NÃO ISENTA A CONTRATADA DE SUAS RESPONSABILIDADES LEGAIS.

EMITENTE: GANEM Engenharia Ltda
PROJETADO: ANA CLAUDIA JACOB — CREA: 6668/D REGIÃO: ES
COORDENADOR: JULIO CESAR ALI GANEM — CREA: 24918/D REGIÃO: MG
DESENHO: THIAGO BARRETO — DATA: MAI/16
Nº DES. PROJETISTA:
RESPONSÁVEL TÉCNICO: JULIO CESAR ALI GANEM
CREA: 24918/D REGIÃO: MG ART Nº: DATA:

EMISSÃO CESAN	DATAS
PROJETADO:	
CREA:	
DESENHADO:	
VERIFICADO:	
DIVISÃO: I–DDO–DPJ NESTOR ALCIDES GORZA JÚNIOR	
GERÊNCIA: O–GPO JOUZE FERRARI V. H. LENTINI	

CESAN

MUNICÍPIO: CARIACICA | DISTRITO: SEDE | BAIRRO: ITANHENGA

NOME DO EMPREENDIMENTO: SISTEMA DE ABASTECIMENTO DE ÁGUA DA GRANDE VITÓRIA

TÍTULO: ANÁLISE OPERACIONAL DO SISTEMA
SETOR NOVA ROSA DA PENHA – BOOSTER ITANHENGA
PROJETO HIDRÁULICO
CORTE AA E BB E AMPLIAÇÕES 01 E 02

ESCALA:	FOLHA:	Nº CESAN	REV:
INDICADAS	03/05	C–045–000–60–5–XX–0049	00