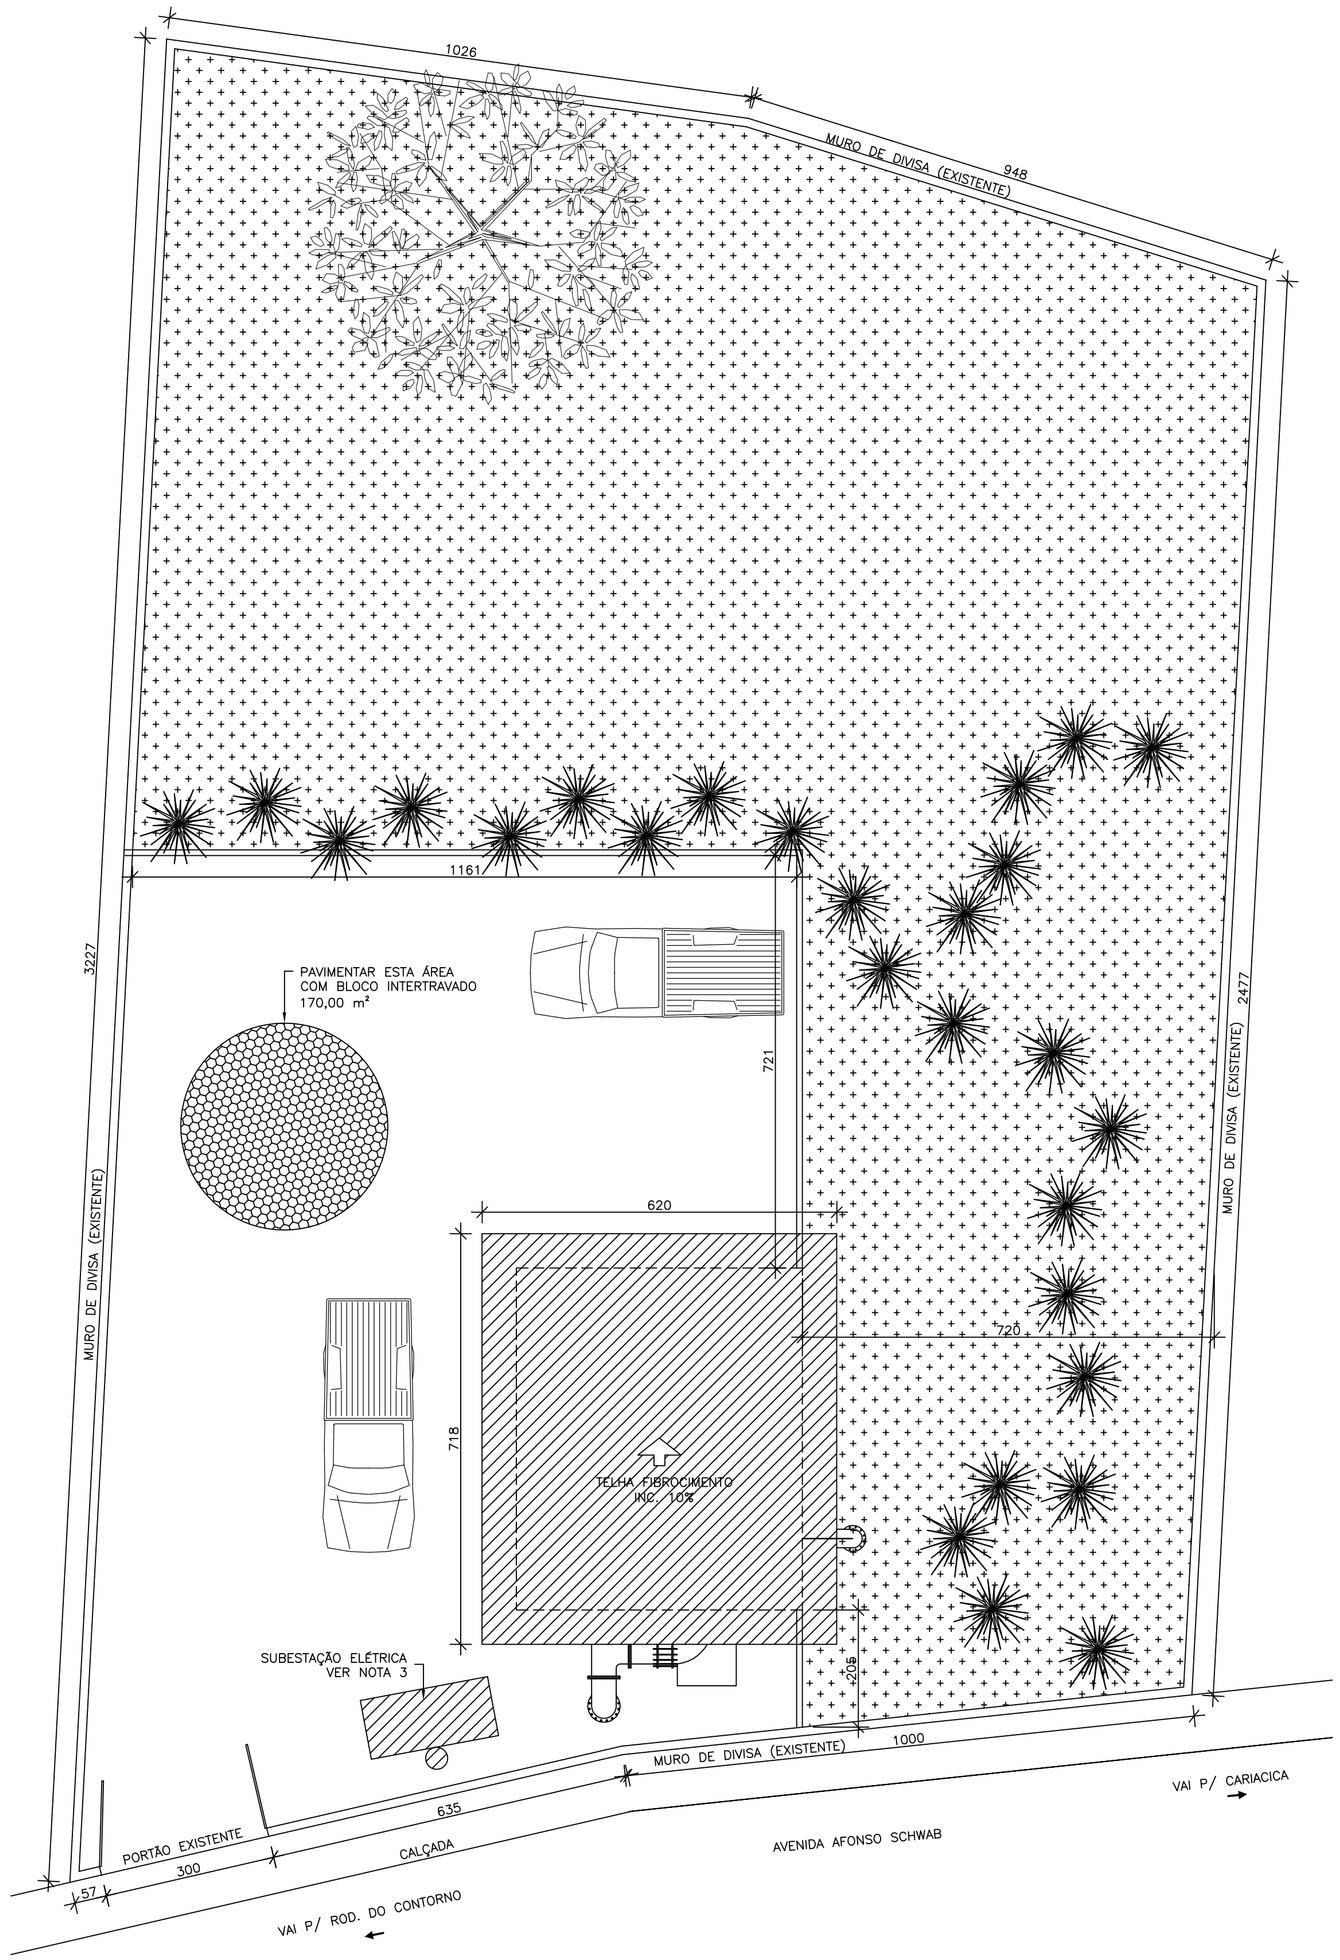

PLANTA DE URBANIZAÇÃO

ESCALA: 1/25

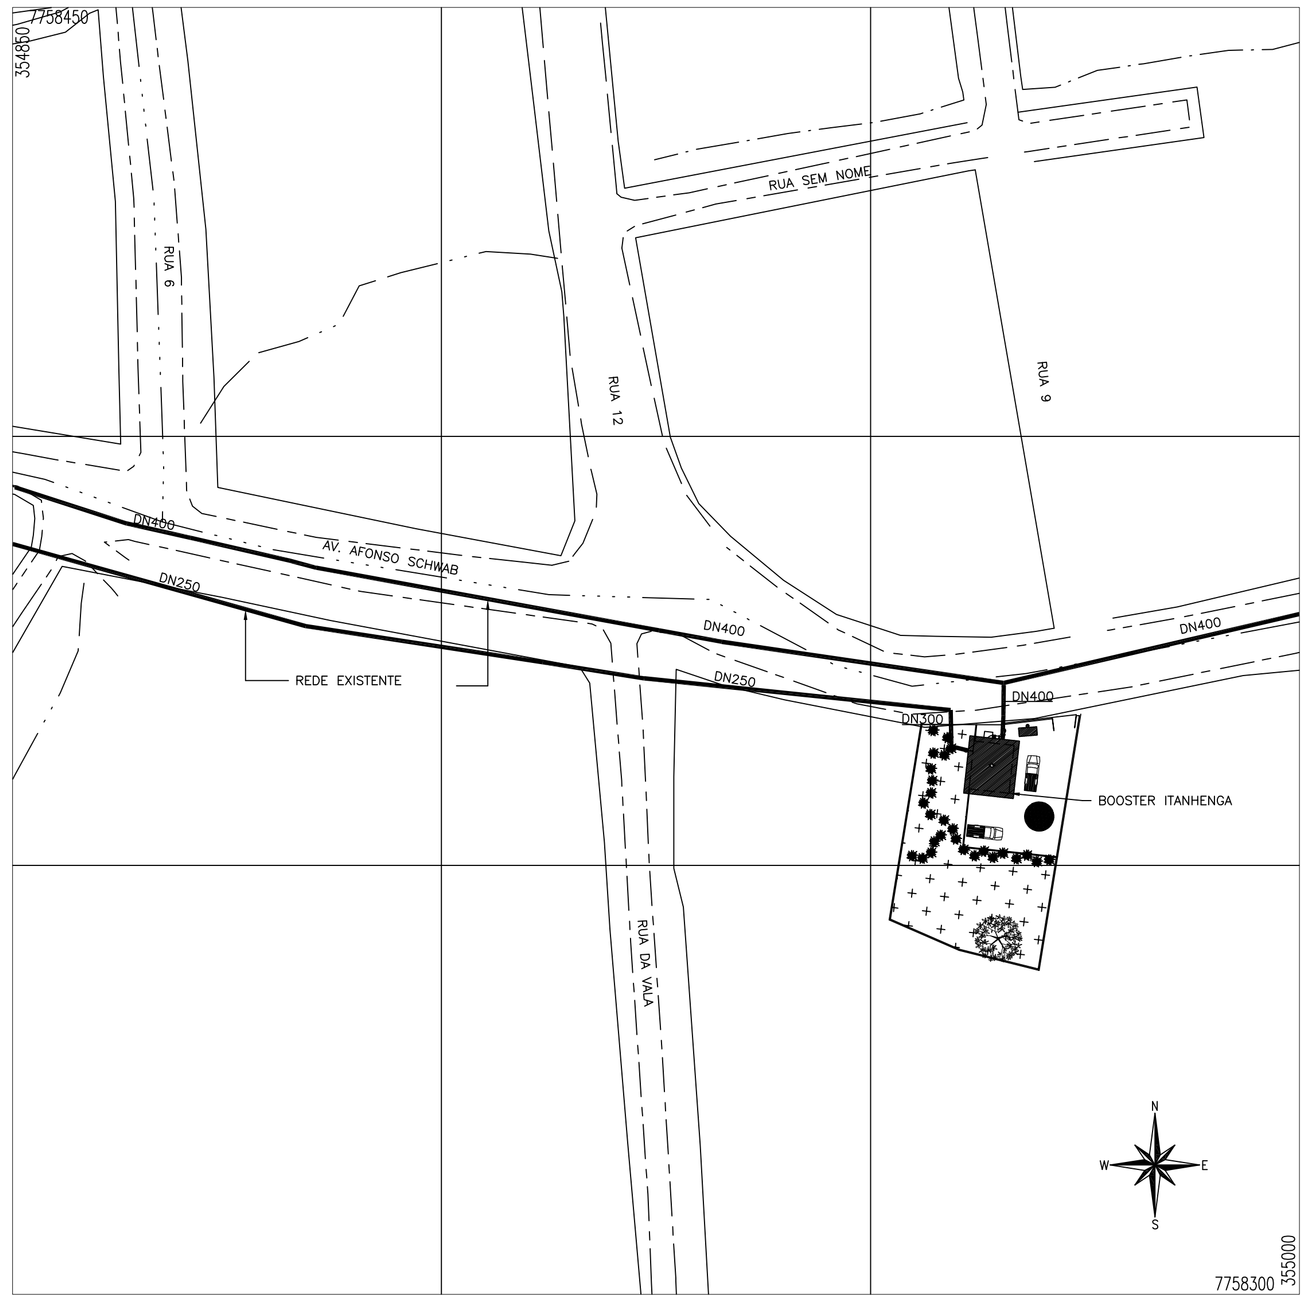

PLANTA DE SITUAÇÃO

ESCALA: 1/5

NOTAS

1. DIMENSÕES EM CENTÍMETROS, DIÂMETROS EM MILÍMETROS, SALVO ONDE INDICADO;
2. O BOOSTER ITANHEGA É UMA UNIDADE EXISTENTE QUE ESTÁ SENDO ALTERADA. ESTA ALTERAÇÃO ENGLOBA A SUBSTITUIÇÃO DOS ATUAIS CONJUNTOS MOTOBOMBA, TROCA DO BARRILETE, REFORMA E AMPLIAÇÃO DO ABRIGO (ALVENARIA) EXISTENTE, ALÉM DA SUBSTITUIÇÃO DO TELHADO E URBANIZAÇÃO DA ÁREA EXTERNA AO ABRIGO;
3. TODA A PARTE ELÉTRICA TAMBÉM ESTA SENDO ADEQUADA.

ESTE DESENHO É PROPRIEDADE DA COMPANHIA ESPÍRITO SANTENSE DE SANEAMENTO – CESAN E NÃO PODE SER COPIADO SEM SUA AUTORIZAÇÃO.

NÚMEROS	TÍTULOS	Nº	LOCAL	DISCRIMINAÇÃO	DES.	DIV.	GER.	DATA
PRINCIPAIS DESENHOS DE REFERÊNCIA		REVISÃO						
		00	GANEM	EMISSÃO INICIAL	THIAGO			MAI/15

CANCELA E SUBSTITUI O DESENHO NÚMERO:

CANCELADO E SUBSTITUÍDO PELO DESENHO NÚMERO:

CENTRO DE DOCUMENTAÇÃO

RECEBIDO: __/__/__

Nº DOC.: _____ ASS.: _____

APROVAÇÃO CESAN:

ASS.: _____ MATR.: _____

UNID.: _____ DATA: __/__/__

ESTA APROVAÇÃO NÃO ISENTA A CONTRATADA DE SUAS RESPONSABILIDADES LEGAIS.

EMITENTE: GANEM Engenharia Ltda

PROJETADO: ANA CLAUDIA JACOB

COORDENADOR: JULIO CESAR ALI GANEM

CREA: 6668/D REGIÃO: ES

CREA: 24918/D REGIÃO: MG

DESENHO: THIAGO BARRETO

Nº DES. PROJETISTA:

DATA: MAI/16

RESPONSÁVEL TÉCNICO: JULIO CESAR ALI GANEM

CREA: 24918/D REGIÃO: MG ART Nº: _____ DATA: _____

EMISSÃO CESAN	DATAS
PROJETADO:	
CREA:	
DESENHADO:	
VERIFICADO:	
DIVISÃO: I–DDO–DPJ NESTOR ALCIDES GORZA JÚNIOR	
GERÊNCIA: O–GPO JOUZE FERRARI V. H. LENTINI	

CESAN

MUNICÍPIO: CARIACICA | DISTRITO: SEDE | BAIRRO: ITANHENGA

NOME DO EMPREENDIMENTO: SISTEMA DE ABASTECIMENTO DE ÁGUA DA GRANDE VITÓRIA

TÍTULO: ANÁLISE OPERACIONAL DO SISTEMA
SETOR NOVA ROSA DA PENHA – BOOSTER ITANHENGA
PROJETO HIDRÁULICO
PLANTA DE URBANIZAÇÃO E SITUAÇÃO

ESCALA:	FOLHA:	Nº CESAN	REV:
INDICADAS	01/05	C–045–000–60–5–XX–0047	00