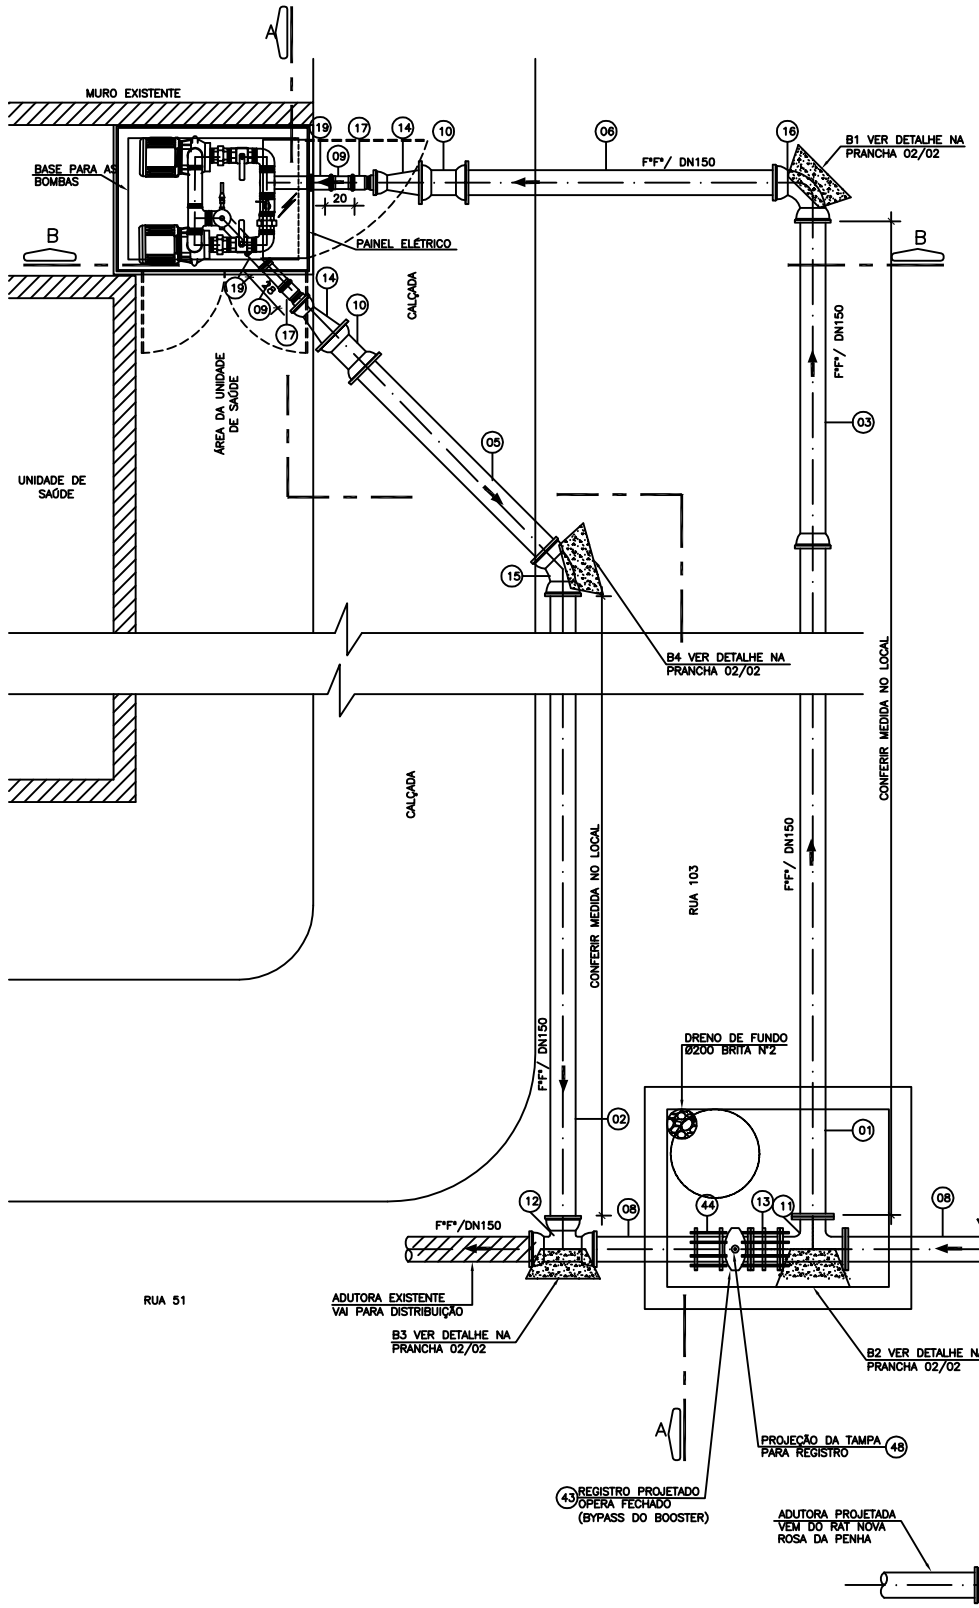

PLANTA BAIXA
ESCALA: 1/25

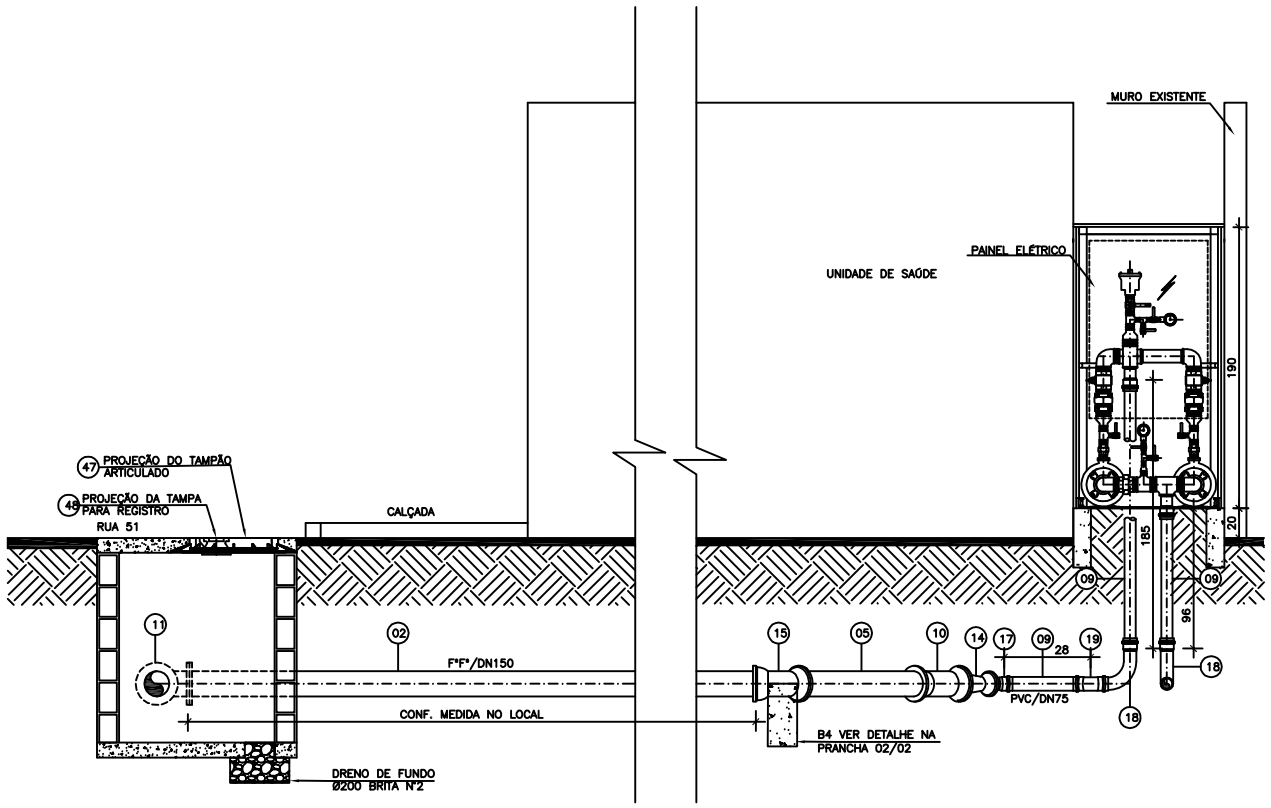

CORTE AA
ESCALA: 1/25

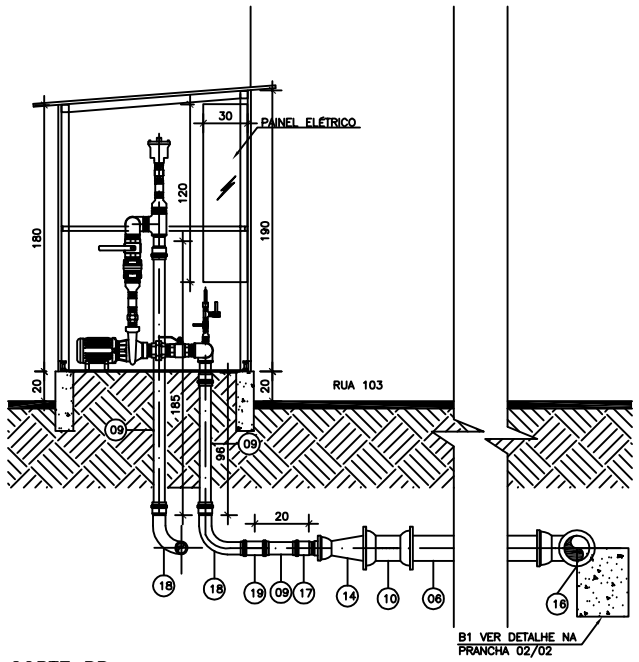

CORTE BB
ESCALA: 1/25

LEGENDA

- TUBULAÇÃO/CONEXÃO EXISTENTE
- TUBULAÇÃO/CONEXÃO PROJETADA
- ALVENARIA EXISTENTE
- ALVENARIA PROJETADA

NOTAS

1. DIMENSÕES EM CENTIMETROS, DIÂMETROS EM MILÍMETROS, SALVO ONDE INDICADO.
2. VER LISTA DE MATERIAL NA PRANCHA 02/02.

ESTE DESENHO É PROPRIEDADE DA COMPANHIA ESPÍRITO SANTENSE DE SANEAMENTO – CESAN E NÃO PODE SER COPIADO SEM SUA AUTORIZAÇÃO.

NÚMEROS	TÍTULOS	N°	LOCAL	DISCRIMINAÇÃO	DES.	DIV.	GER.	DATA
		00	GANEM	EMISSÃO INICIAL	DOUGLAS			MAIO/15
PRINCIPAIS DESENHOS DE REFERÊNCIA		REVISÃO						

CANCELA E SUBSTITUI O DESENHO NÚMERO:

CANCELADO E SUBSTITUÍDO PELO DESENHO NÚMERO:

CENTRO DE DOCUMENTAÇÃO
RECEBIDO: __/__/__
N° DOC.: _____ ASS.: _____
APROVAÇÃO CESAN:
ASS.: _____ MATR.: _____
UNID.: _____ DATA: __/__/__
ESTA APROVAÇÃO NÃO ISENTA A CONTRATADA DE SUAS RESPONSABILIDADES LEGAIS.

EMITENTE: GANEM Engenharia Ltda
PROJETADO: GLAUCIA DE LAIA — CREA: 019556/D REGIÃO: ES
COORDENADOR: ANA CLAUDIA JACOB — CREA: 6668/D REGIÃO: ES
DESENHO: DOUGLAS
N° DES. PROJETISTA:
DATA: MAIO/15
RESPONSÁVEL TÉCNICO: JULIO CESAR ALI GANEM
CREA: 24918/D REGIÃO: MG ART N°: _____ DATA: _____

EMISSÃO CESAN	DATAS
PROJETADO:	
CREA:	
DESENHADO:	
VERIFICADO:	
DIVISÃO: I–DDO–DPJ NESTOR ALCIDES GORZA JÚNIOR	
GERÊNCIA: O–GPO JOUZE FERRARI V. H. LENTINI	

CESAN

MUNICÍPIO: CARIACICA | DISTRITO: SEDE | BAIRRO: VILA PROGRESSO

NOME DO EMPREENDIMENTO: SISTEMA DE ABASTECIMENTO DE ÁGUA DA GRANDE VITÓRIA

TÍTULO: ANÁLISE OPERACIONAL DO SISTEMA
SETOR NOVA ROSA DA PENHA
BOOSTER VILA PROGRESSO – PROJETO HIDRÁULICO
PLANTA BAIXA, CORTES AA E BB

ESCALA:	FOLHA:	N° CESAN	REV:
INDICADAS	01/02	A–045–000–60–5–XX–0156	00