


1	2	3	4	5	6	7	8	9	10	11	12	13	14	15
---	---	---	---	---	---	---	---	---	----	----	----	----	----	----


ENTRADAS DIGITAIS DO CONTROLADOR LÓGICO PROGRAMÁVEL

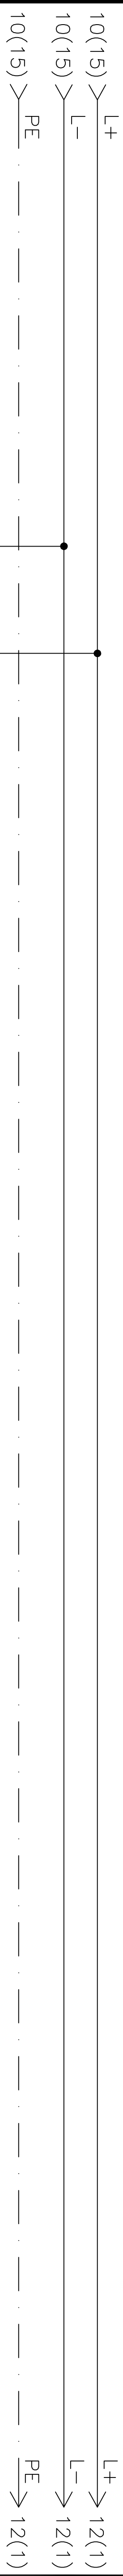

S/S	11	12	13	14	15	16	17	18	19	110	111	112	113	114
A10.7														
ENTRADAS DIGITAIS FBS-24MC														

- ABERTURA DA UTR
- DISJUNTOR DE ENTRADA
- SINALIZAÇÃO DPS I/II
- RESERVA
- RESERVA
- RESERVA
- RESERVA
- RESERVA
- RESERVA
- RESERVA
- RESERVA
- RESERVA
- RESERVA
- RESERVA

ESTE DESENHO É PROPRIEDADE DA
COMPANHIA ESPÍRITO SANTENSE DE
SANEAMENTO – CESAN E NÃO PODE
SER COPIADO SEM SUA AUTORIZAÇÃO.

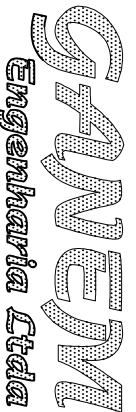EMITENTE:											
PROJETADO:				COORDENADOR:							
FRANCO QUELUCCI VALE				JULIO CESAR ALI GANEM							
CREA: 026220/D REGIÃO: ES				CREA: 24918/D REGIÃO: MG							
DESENHO: EMANOEL LIQUER				Nº DES. PROJETISTA:							
DATA: JAN/15											
RESPONSÁVEL TÉCNICO: FRANCO QUELUCCI VALE											
CREA: 026220/D REGIÃO: ES ART Nº:				DATA:							
PROJETADO:				EMISSÃO CESAN				DATAS			
CREA:											
DESENHADO:											
VERIFICADO:											
DIVISÃO:				O-DPJ NESTOR ALCIDES GORZA JÚNIOR							
GERÊNCIA:				O-GFO JOUZE FERRARI V. H. LENTINI							
MUNICÍPIO: CARIACICA				DISTRITO: SEDE				BAIRRO: VILA PROGRESSO			
NOME DO EMPREENDIMENTO: SISTEMA DE ABASTECIMENTO DE ÁGUA DA GRANDE VITÓRIA											
TÍTULO: ANÁLISE OPERACIONAL DO SISTEMA – SETOR NOVA ROSA DA PENHA											
BOOSTER VILA PROGRESSO – PROJETO DE AUTOMAÇÃO											
ENTRADAS DIGITAIS											
ESCALA: SEM ESCALA				FOLHA: 11/20				Nº CESAN			
				A-045-000-60-6-XX-0267				REV: 00			