
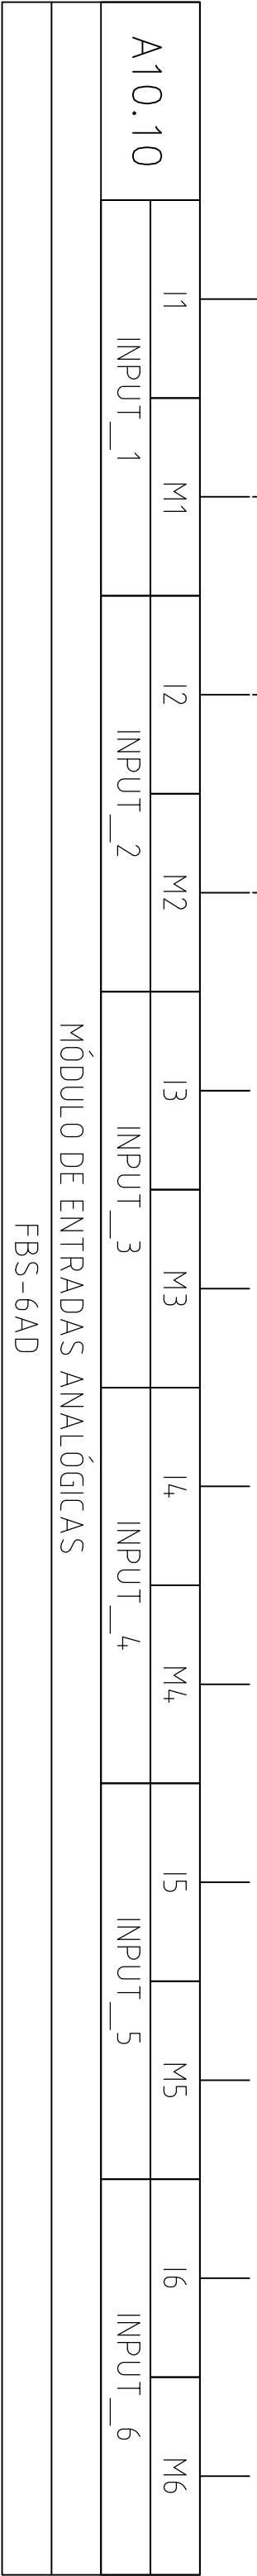


1	2	3	4	5	6	7	8	9	10	11	12	13	14	15
---	---	---	---	---	---	---	---	---	----	----	----	----	----	----

ENTRADAS ANALÓGICAS DO CONTROLADOR LÓGICO PROGRAMÁVEL

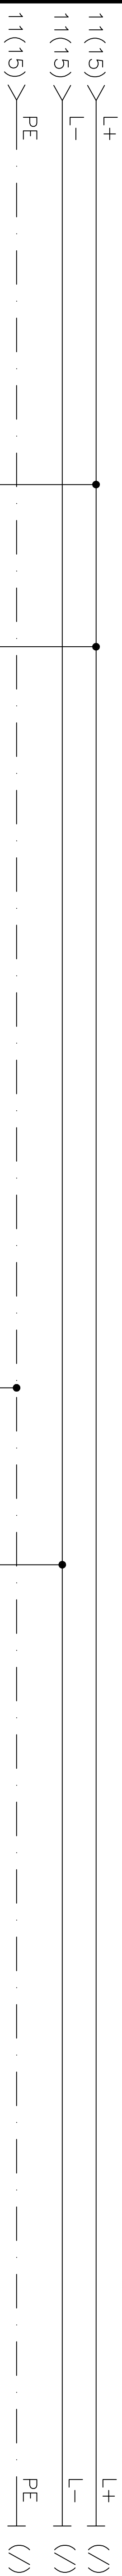

TRANSMISSOR_DE_PRESSÃO
PIT-01_SUCÇÃO

TRANSMISSOR_DE_PRESSÃO
PIT-02_RECALQUE

RESERVA

RESERVA

RESERVA

ESTE DESENHO É PROPRIEDADE DA
COMPANHIA ESPÍRITO SANTENSE DE
SANEAMENTO – CESAN E NÃO PODE
SER COPIADO SEM SUA AUTORIZAÇÃO.

EMITENTE:		EMISSÃO CESAN		DATAS	
PROJETADO:		COORDENADOR:			
FRANCO QUELUCCI VALE		JULIO CESAR ALI GANEM			
CREA: 026220/D REGIÃO: ES		CREA: 24918/D REGIÃO: MG			
DESENHO: EMANOEL LIQUER		Nº DES. PROJETISTA:			
DATA: JAN/15					
RESPONSÁVEL TÉCNICO: FRANCO QUELUCCI VALE					
CREA: 026220/D REGIÃO: ES ART Nº:		DATA:			

PROJETADO:	CREA:		
DESENHADO:			
VERIFICADO:			
DIVISÃO:	O-DPJ NESTOR ALCIDES GORZA JÚNIOR		
GERÊNCIA:	O-GFO JOIZE FERRARI V. H. LENTINI		

MUNICÍPIO:	CARIACICA	DISTRITO:	SEDE	BAIRRO:	VILA PROGRESSO
NOME DO EMPREENDIMENTO: SISTEMA DE ABASTECIMENTO DE ÁGUA DA GRANDE VITÓRIA					
TÍTULO: ANÁLISE OPERACIONAL DO SISTEMA – SETOR NOVA ROSA DA PENHA					
BOOSTER VILA PROGRESSO – PROJETO DE AUTOMAÇÃO					
ENTRADAS ANALÓGICAS					
ESCALA:	SEM ESCALA	FOLHA:	12/20	Nº CESAN	A-045-000-60-6-XX-0268
REV:					00