




1	2	3	4	5	6	7	8	9	10	11	12	13	14	15
---	---	---	---	---	---	---	---	---	----	----	----	----	----	----

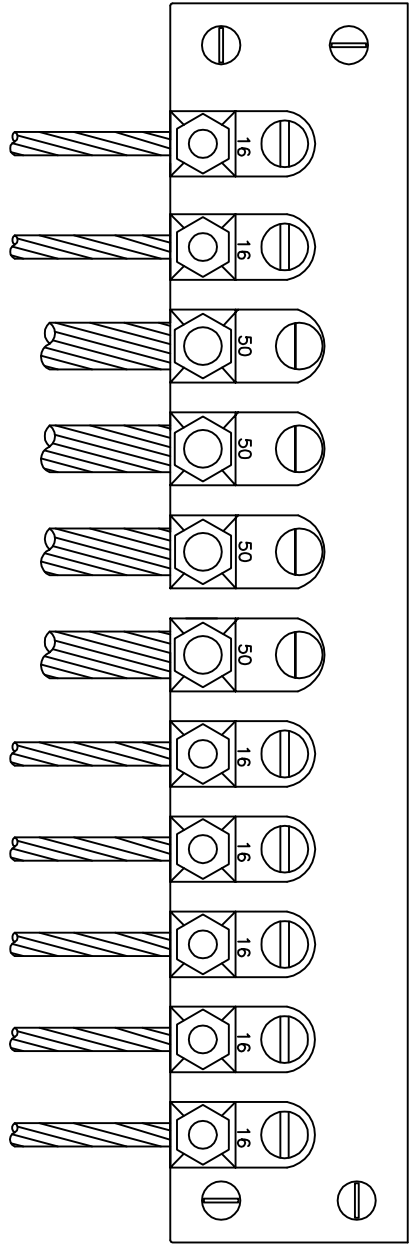


DETALHE A – BARRAMENTO DE EQUIPOTENCIALIZAÇÃO PRINCIPAL
OBS: VER PRANCHA DE ATERRAMENTO.

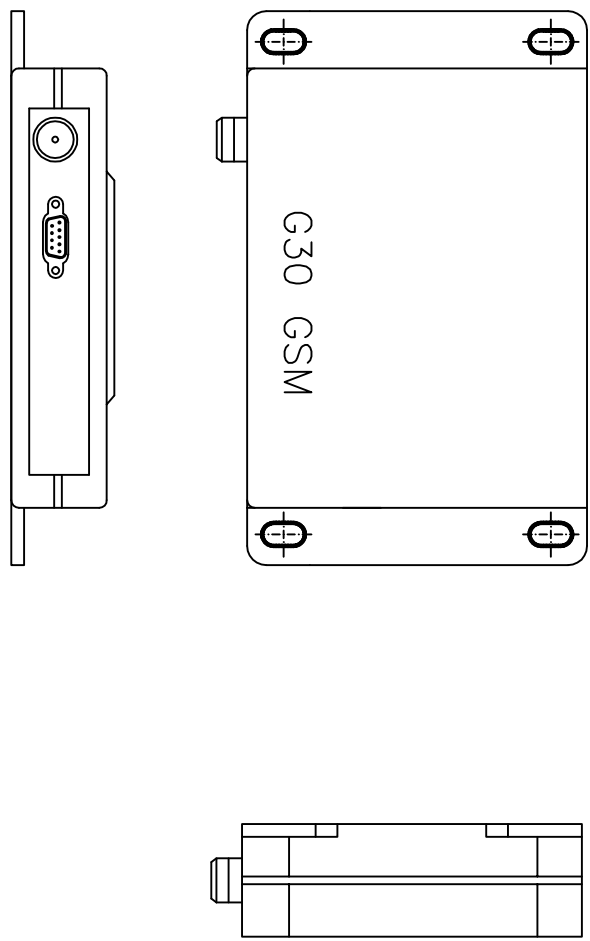



DETALHE B – RÁDIO MODEM
OBS: VIDE FURAÇÃO PARA FIXAÇÃO NO MANUAL DOS APARELHOS

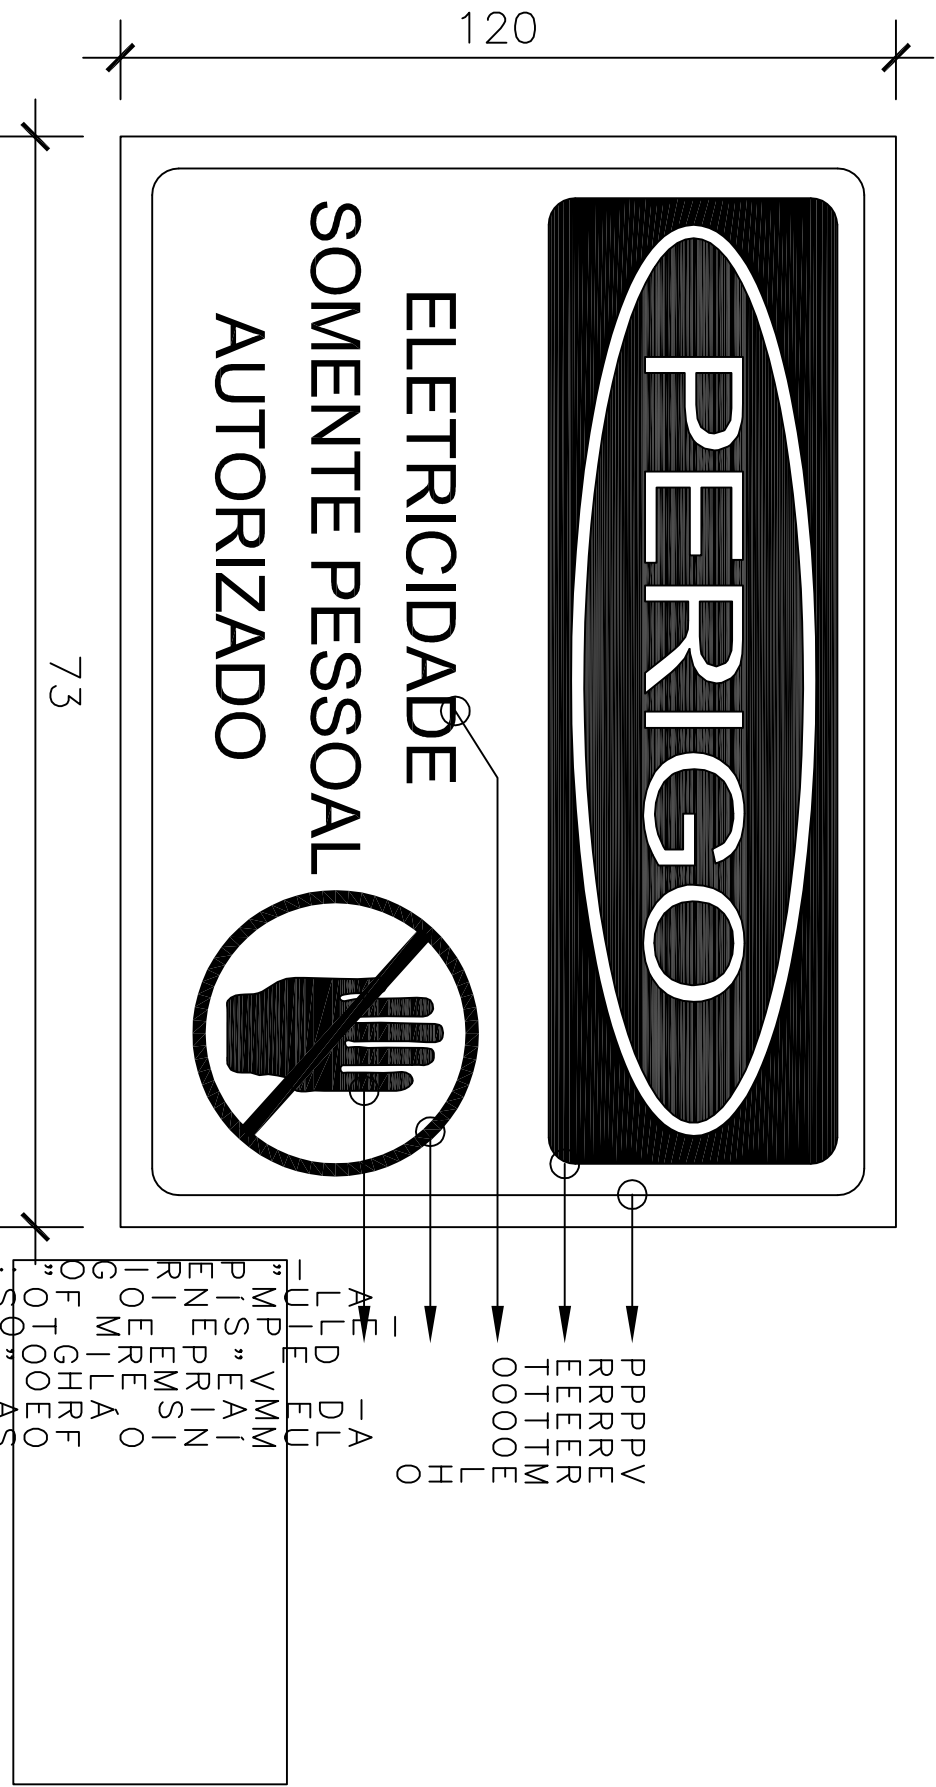


DETALHE C –PLACA DE ADVERTÊNCIA
OBS: PLACA EM CHAPA DE ALUMÍNIO, COM FIXAÇÃO POR ADESIVO

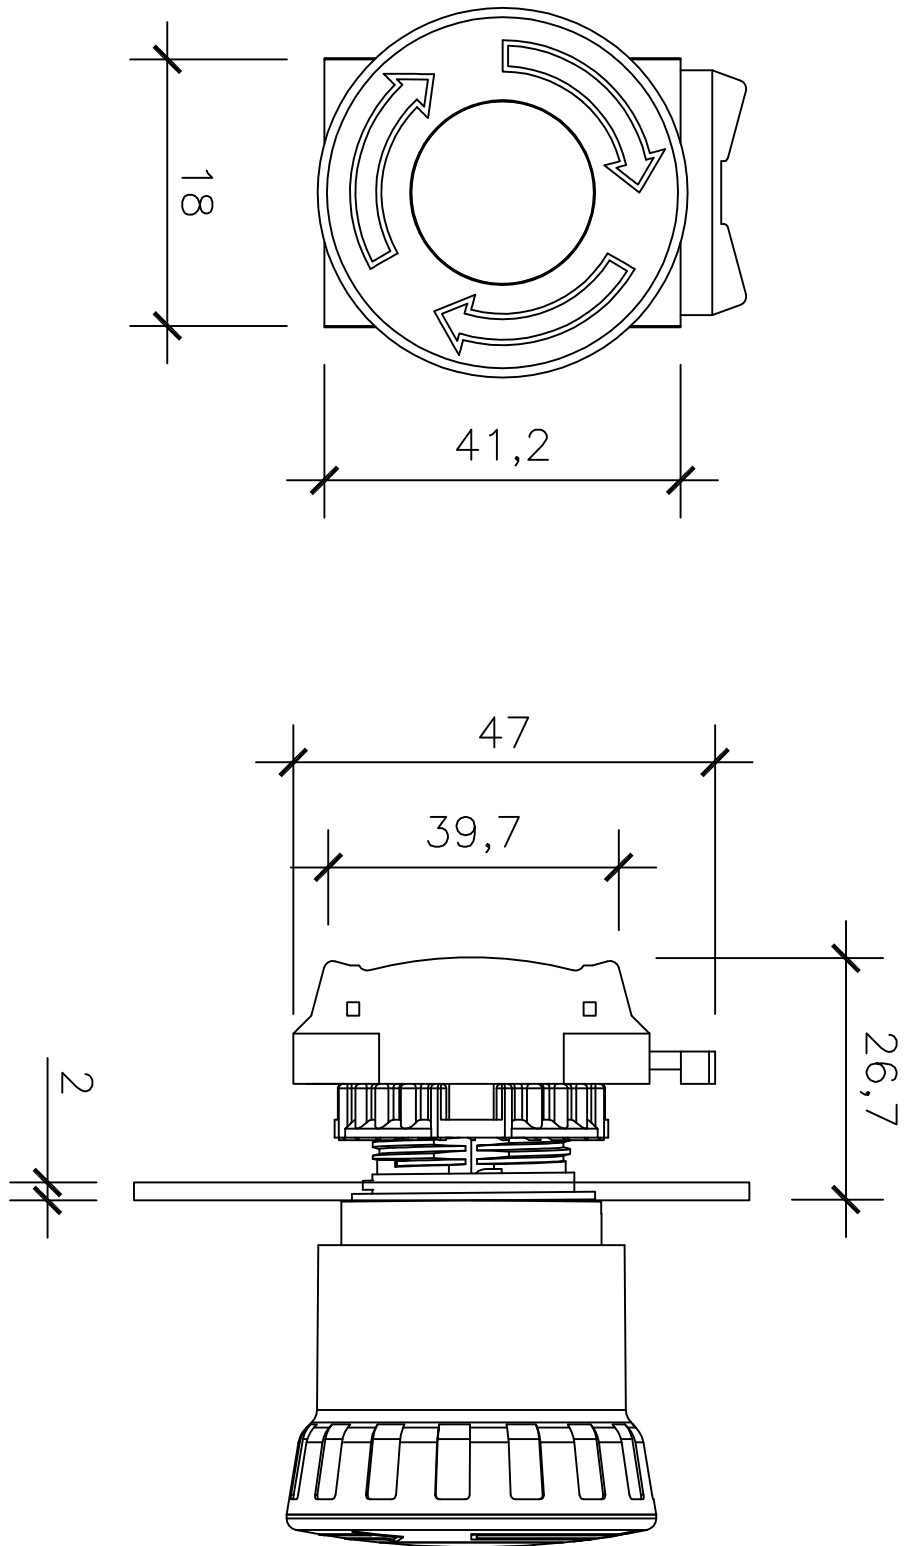

DETALHE D – BOTÃO DE EMERGÊNCIA
OBS: DIMENSÕES EM mm

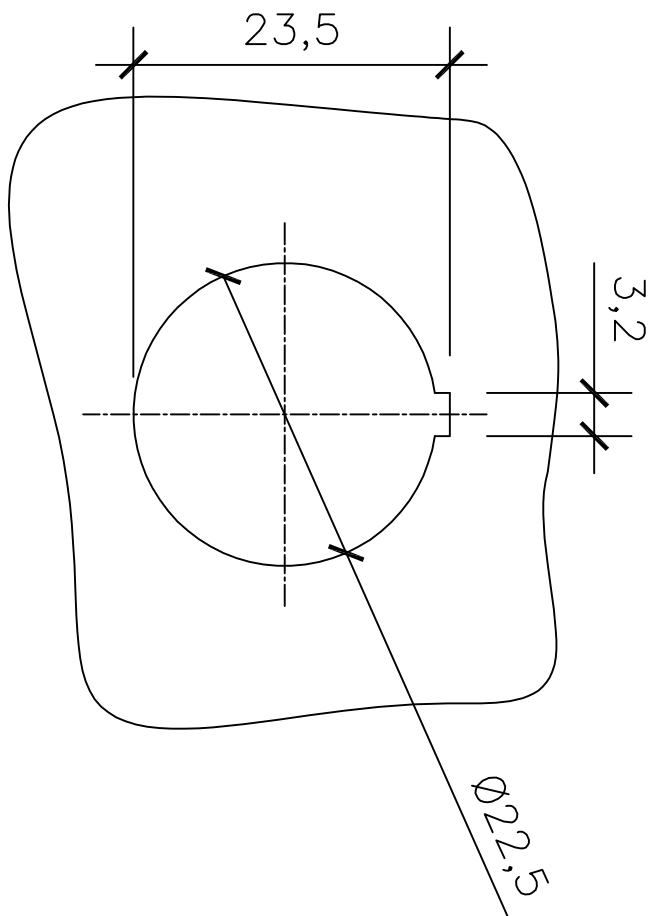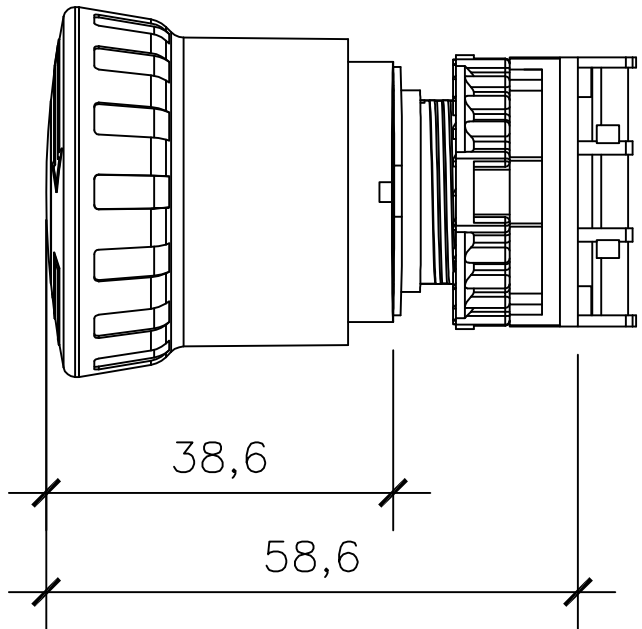

DETALHE PARA FURAÇÃO

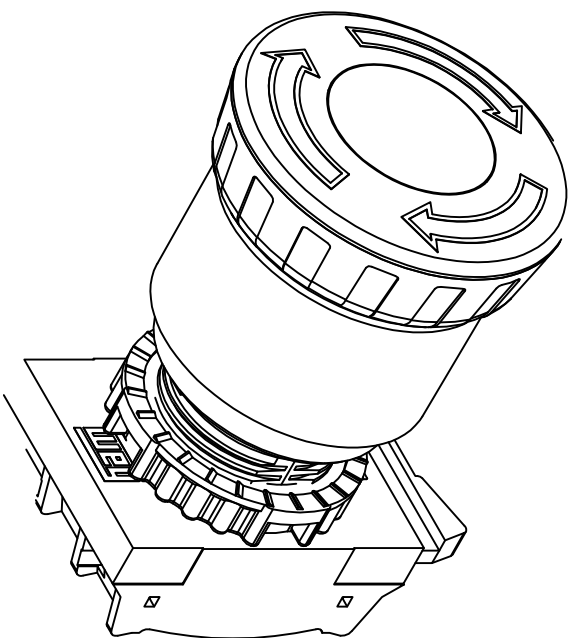

ESTE DESENHO É PROPRIEDADE DA
COMPANHIA ESPÍRITO SANTENSE DE
SANEAMENTO – CESAN E NÃO PODE
SER COPIADO SEM SUA AUTORIZAÇÃO.

EMITENTE:		 <i>Engenharia da Círcula</i>	
PROJETADO:		COORDENADOR:	
FRANCO QUELUCCI VALE		JULIO CESAR ALI GANEM	
CREA: 026220/D	REGIÃO: ES	CREA: 24918/D	REGIÃO: MG
DESENHO:	EMANOEL LIQUER	Nº DES. PROJETISTA:	
DATA: JAN/15			
RESPONSÁVEL TÉCNICO: FRANCO QUELUCCI VALE			
CREA: 026220/D	REGIÃO: ES	ART Nº:	DATA:

EMISSÃO CESAN		DATAS
PROJETADO:		
CREA:		
DESENHADO:		
VERIFICADO:		
DIVISÃO:		
GERÊNCIA:		
O-GPO JOUZE FERRARI V. H. LENTINI		

			
MUNICÍPIO:	CARIACICA	DISTRITO:	SEDE
NOME DO EMPREENDIMENTO: SISTEMA DE ABASTECIMENTO DE ÁGUA DA GRANDE VITÓRIA		BAIRRO:	VILA PROGRESSO
TÍTULO: ANÁLISE OPERACIONAL DO SISTEMA – SETOR NOVA ROSA DA PENHA BOOSTER VILA PROGRESSO – PROJETO DE AUTOMAÇÃO DETAΛHES DE COMPONENTES DO PAINEL QDG BT			
ESCALA:	SEM ESCALA	FOLHA:	Nº CESAN
		18/20	A-045--000-60-6-XX-0274
			REV: 00