
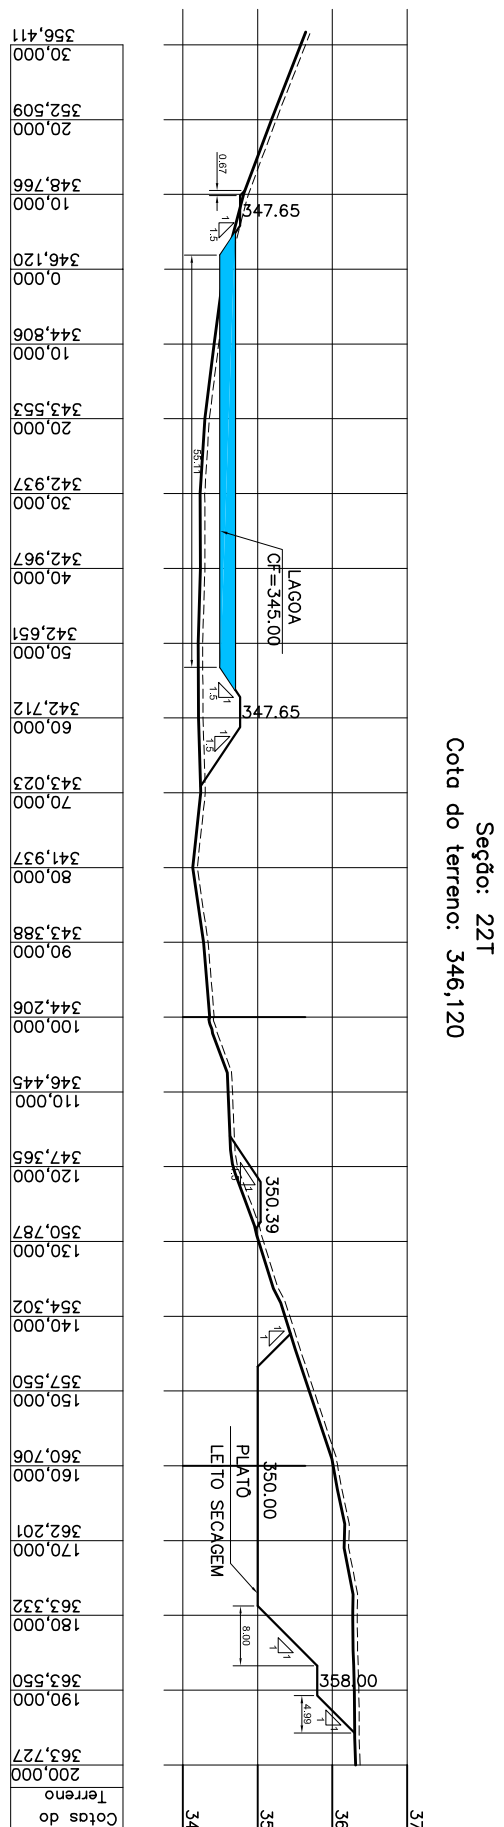
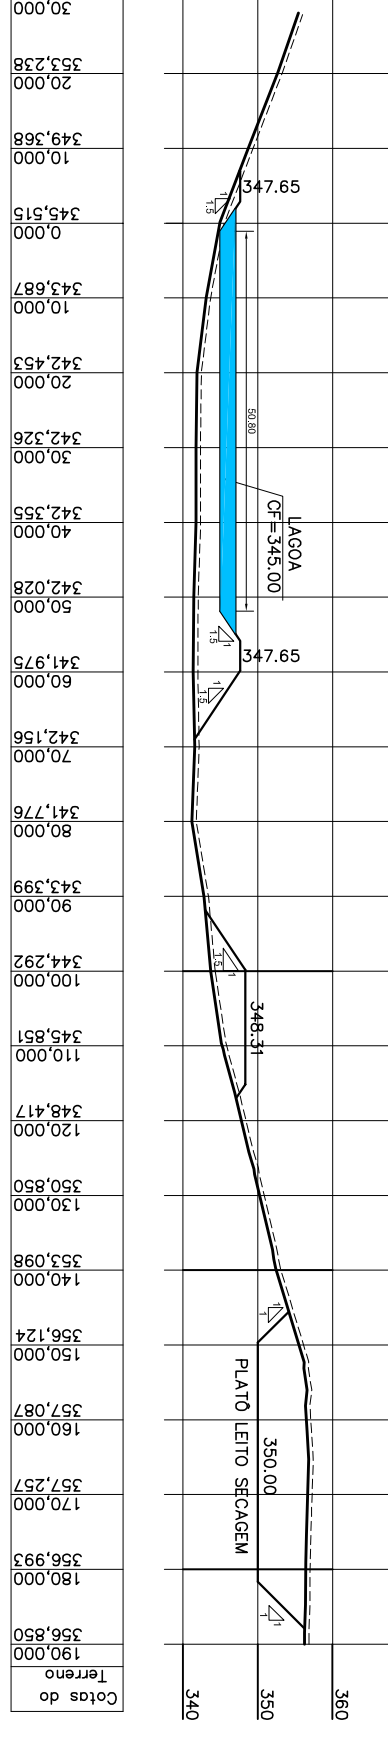
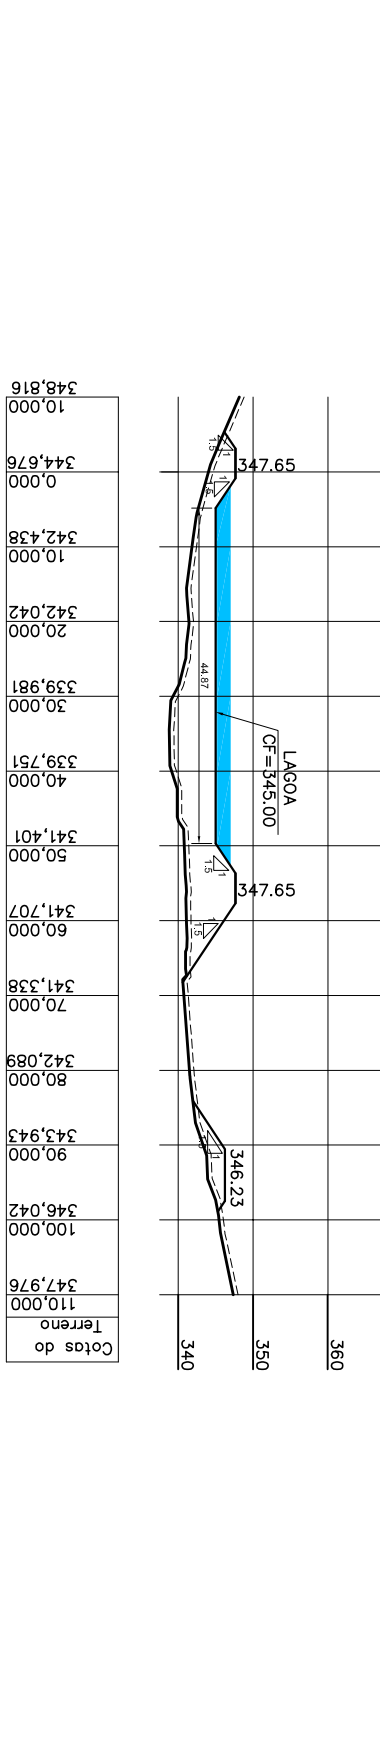
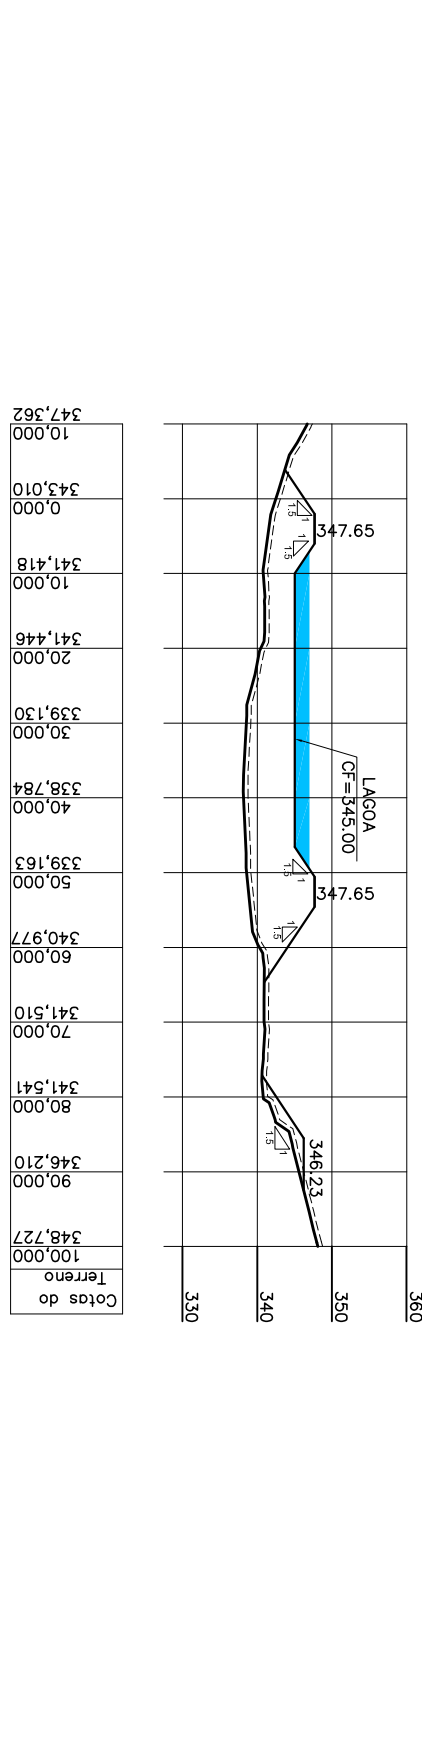
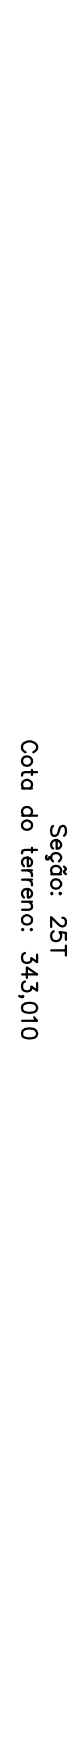
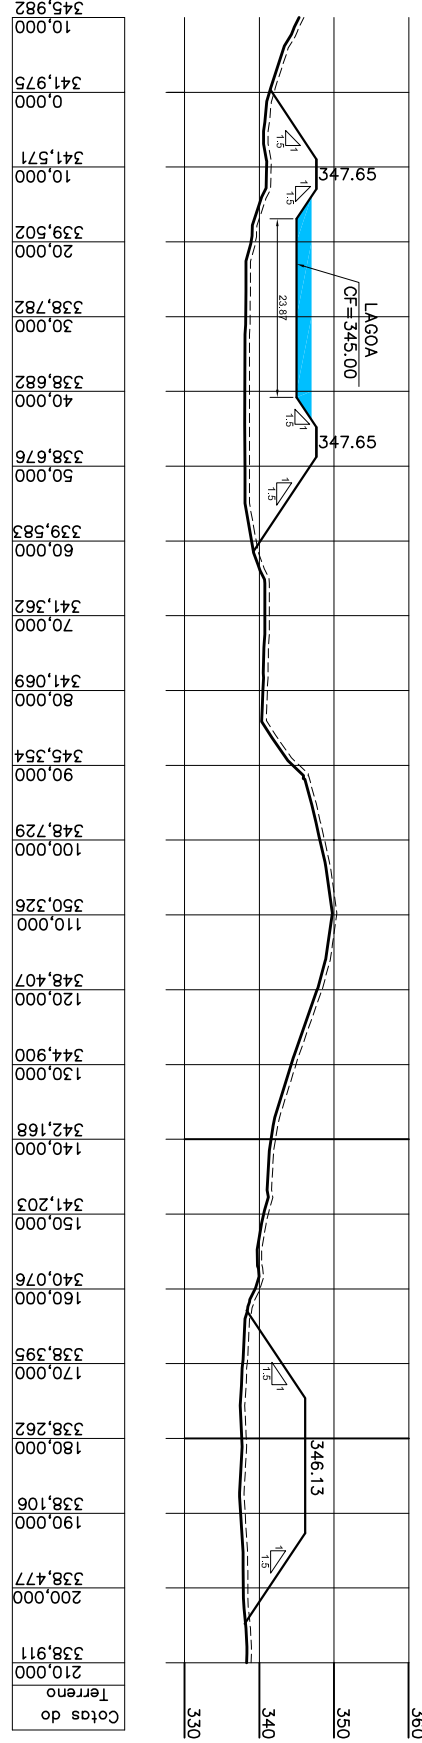
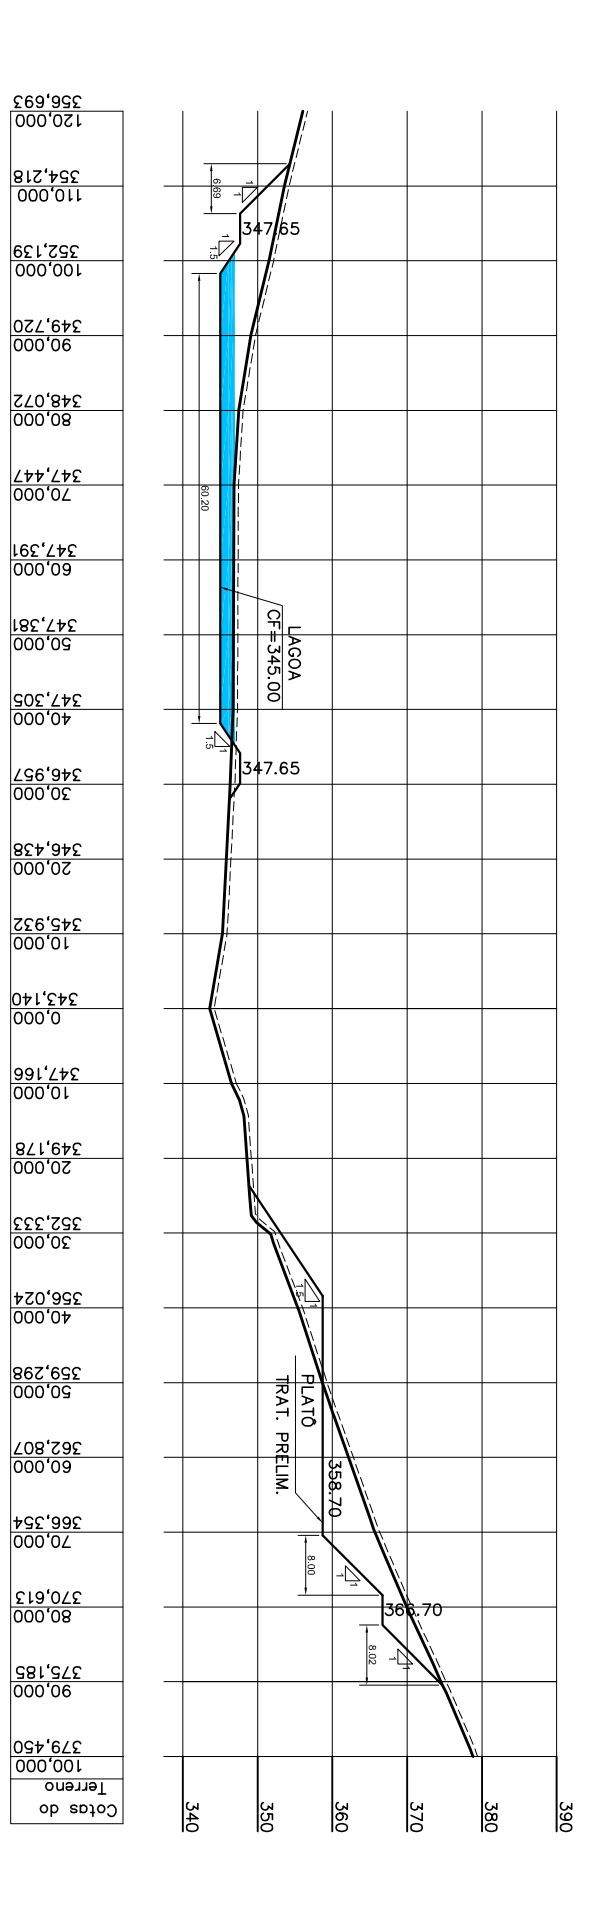
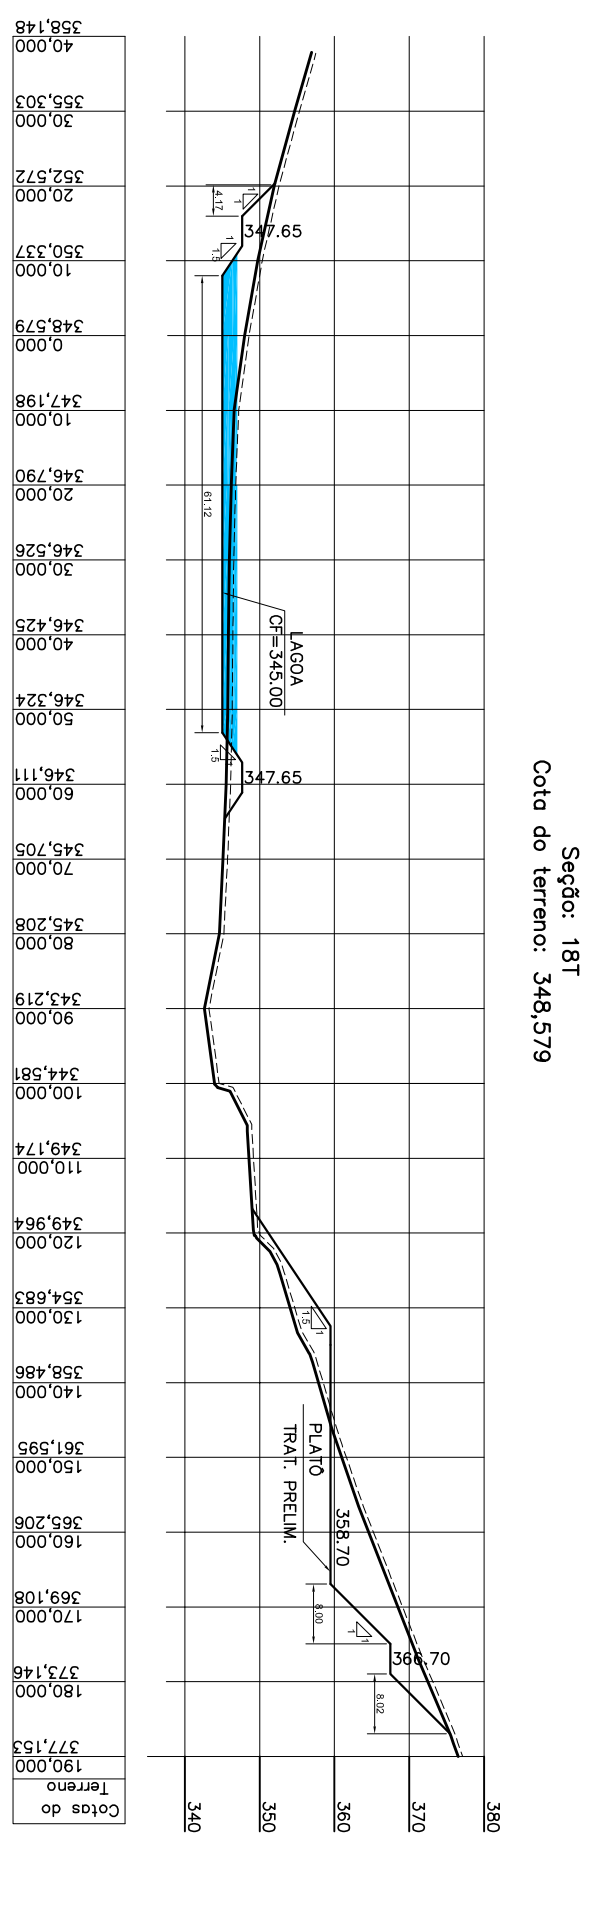
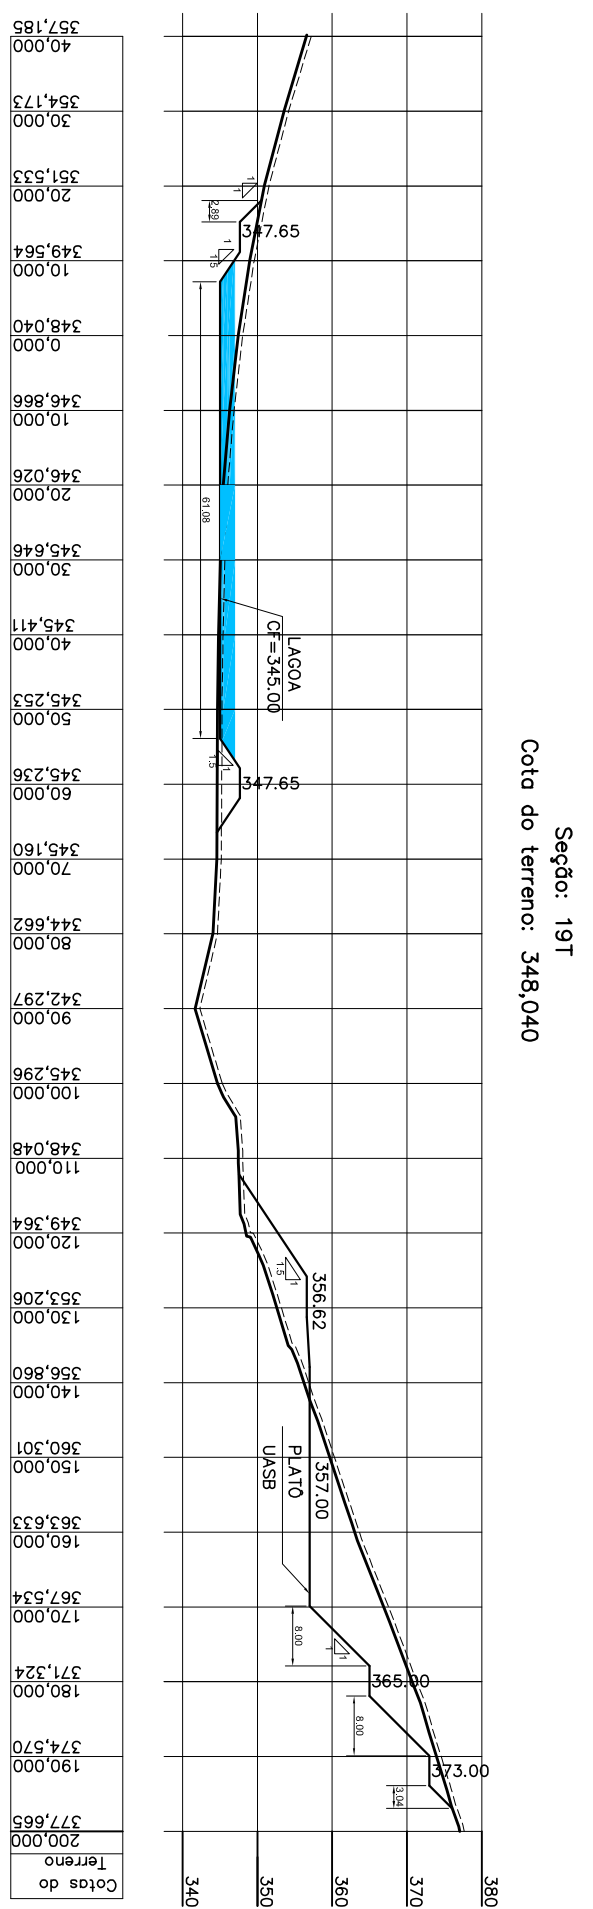
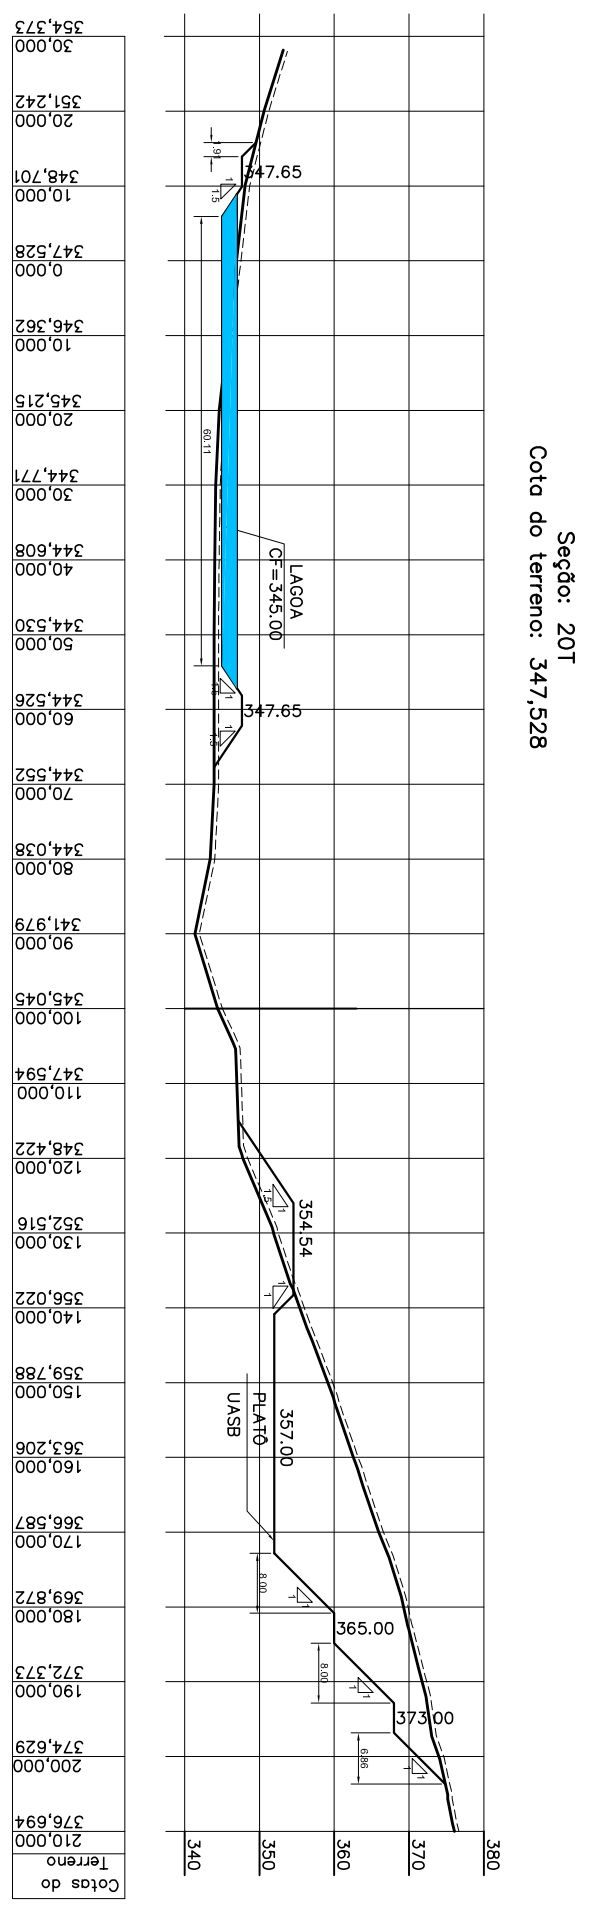
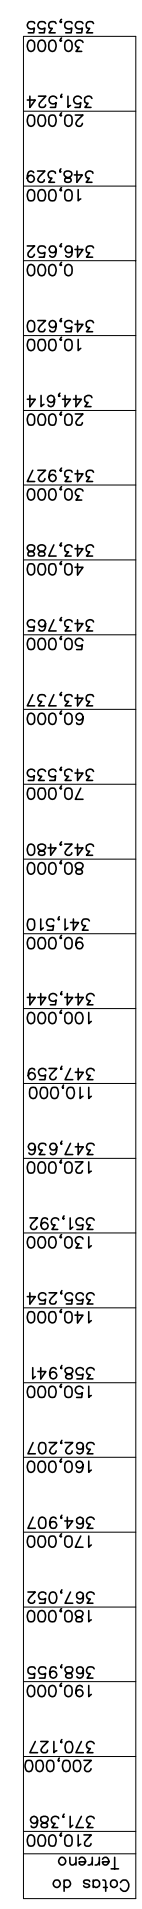


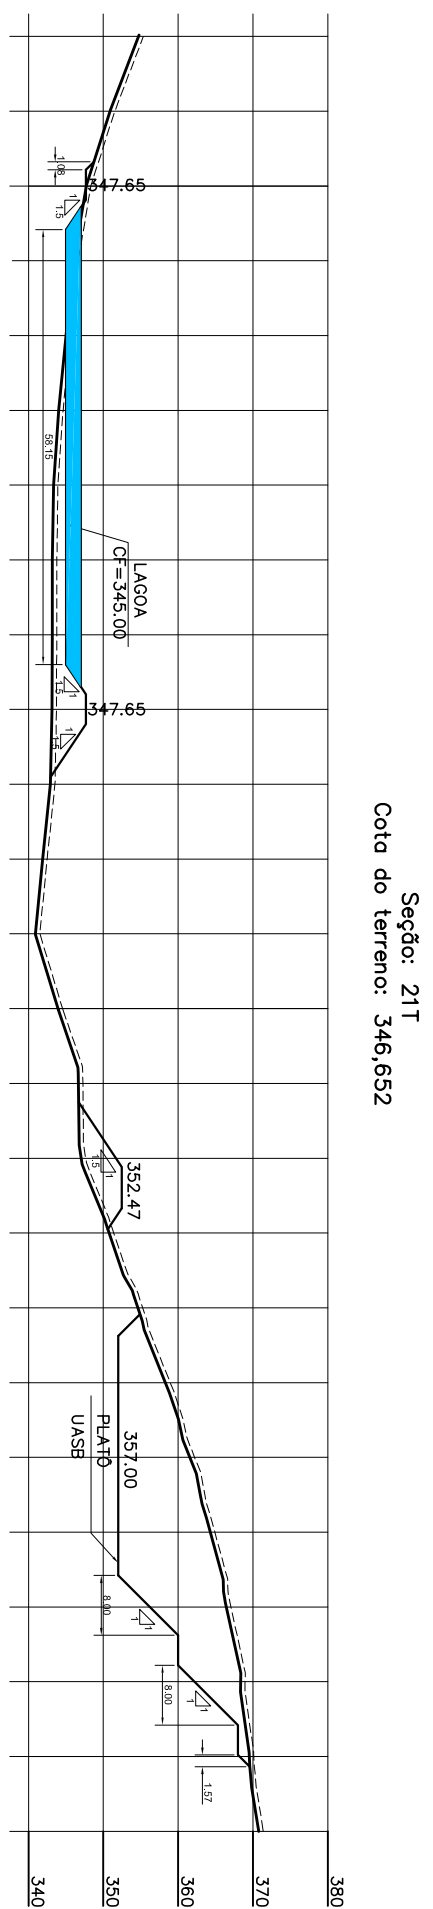

ESTE DESENHO É PROPRIEDADE DA
COMPANHIA ESPÍRITO SANTENSE DE
SANEAMENTO - CESAN E NÃO PODE
SER COPIADO SEM SUA AUTORIZAÇÃO.

[illegible]

CANCELADO E SUBSTITUÍDO PELO DESENHO NÚMERO:

CENTRO DE DOCUMENTAÇÃO

RECEBIDO: ____/____/____ ASS.: ____

N.º DOC.: ____

APPROVAÇÃO CESAN:

ASS.: ____ MATR.: ____

UNID.: ____ DATA: ____/____/____

ESTA APROVAÇÃO NÃO ISENTA A CONTRATADA DE SUAS RESPONSABILIDADES LEGAIS.

EMITENTE:



Etepar
Comunidade Etepar S.A.

PROJEITADO:	COORDENADOR:
ATTOR AUGUSTO OLIVEIRA NUNES CREA: 0463202-0 REGAO: RJ DESENHO: NATANA MUEIRA DATA: 04 / 11 /2010	ATTOR AUGUSTO OLIVEIRA NUNES CREA: 0463202-0 REGAO: RJ Nº DES. PROJEITISTA: 0878.05.0222.0.0004.00

RESPONSÁVEL TÉCNICO: DR. ATTOR AUGUSTO OLIVEIRA NUNES

CREA: 0463202-0 REGAO: RJ MAT Nº980101020040004/27/01/2011

EMISSÃO: CESAN	DATAS
PROJETADO: _____	
CREA: _____	
DESENHADO: _____	
VERIFICADO: _____  Eng. Nelson Costa Junior	
DIVISÃO: _____	
GERÊNCIA: _____  Eng. Soraia Silva	

MUNICÍPIO: AFONSO CLAUDIO		DISTRITO:	BAIRO:
NOME DO EMPREENDIMENTO: IMPLANTÇÃO DO SISTEMA DE ESGOTAMENTO SANITÁRIO DE AFONSO CLAUDIO			
TÍTULO: ESTAÇÃO DE TRATAMENTO DE ESGOTO			
TERRAPLANAGEM			
SEÇÕES 17T A 26T			
ESCALA: H e v : 1/1000	FOLHA: 04/04	Nº CESAN A-038-000-92-5-XX-0043	REV: 00