



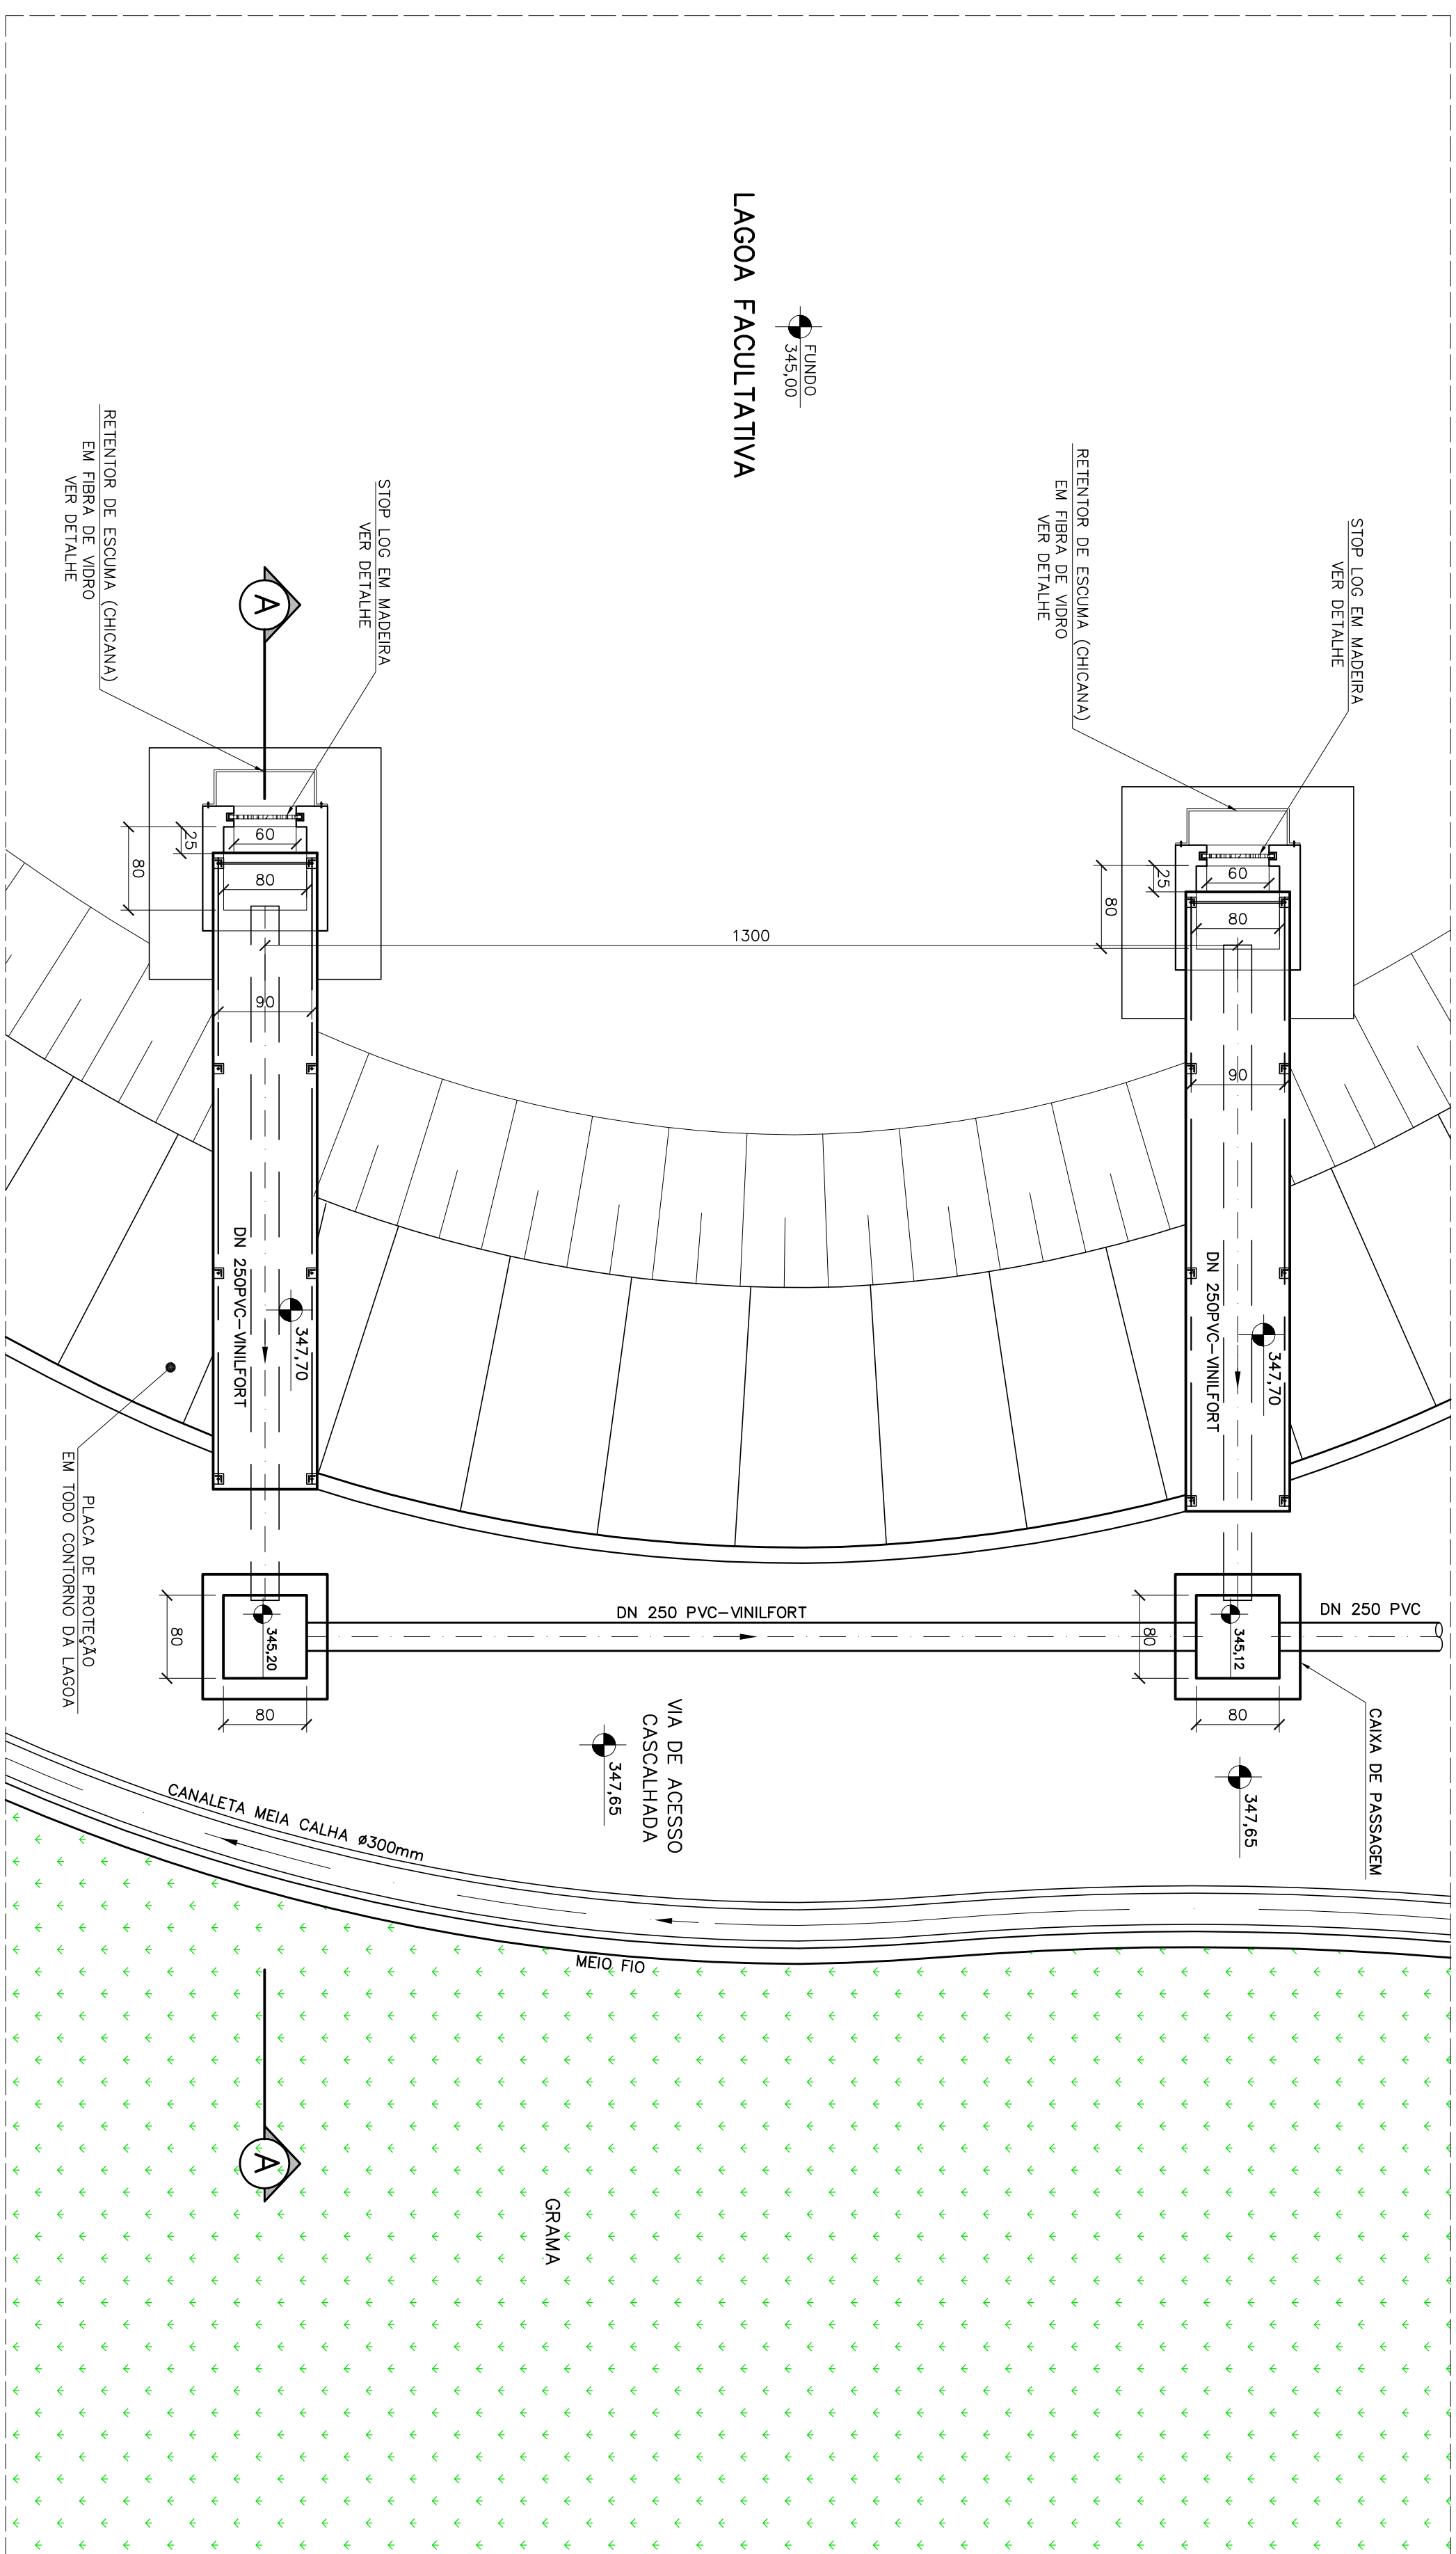

PLANTA
ESCALA 1:50
CAIXA DE COLETA DO EFLUENTE DA LAGOA

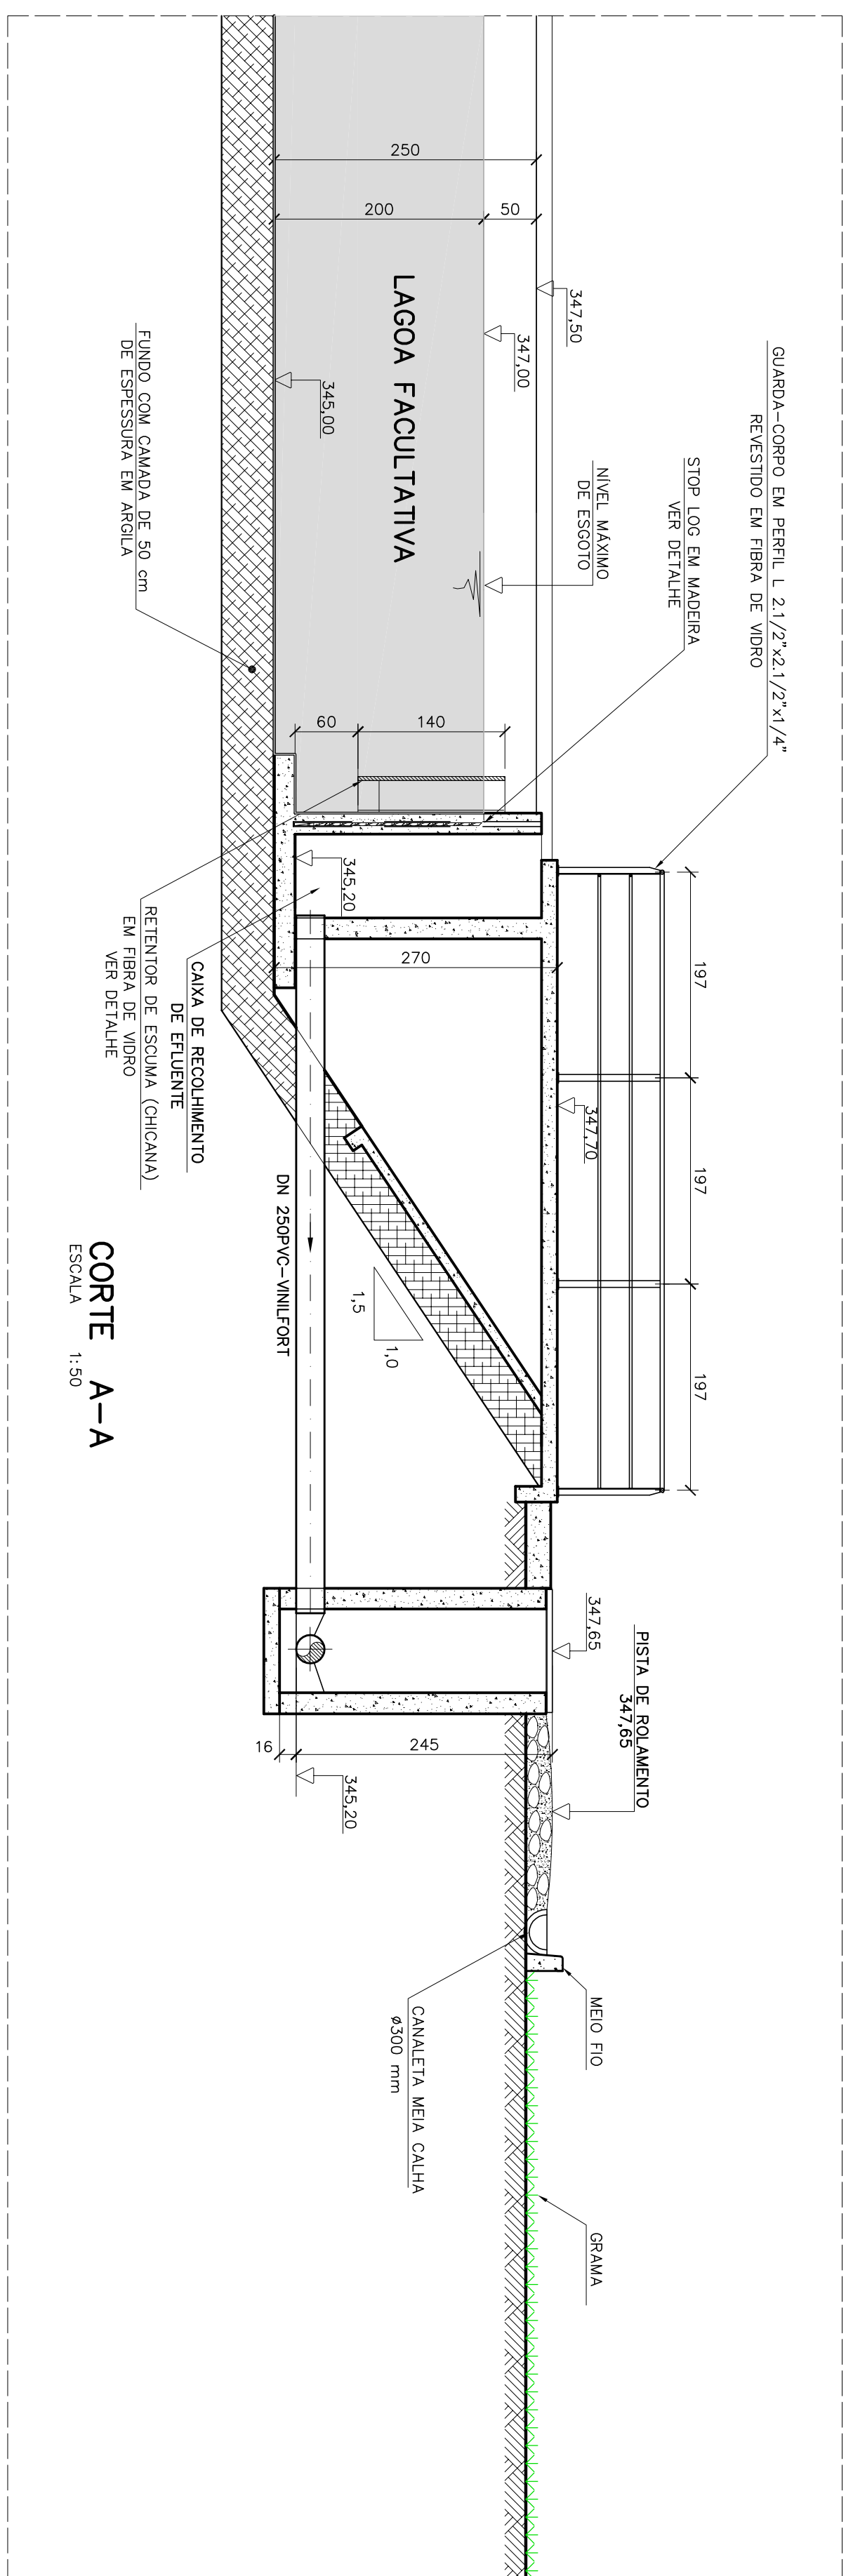

ESTE DESENHO É PROPRIEDADE DA
COMPANHIA ESPÍRITO SANTENSE DE
SANEAMENTO - CESAN E NÃO PODE
SER COPIADO SEM SUA AUTORIZAÇÃO.

[illegible]

CANCELA E SUBSTITUI
O DESENHO NÚMERO:

CANCELADO E SUBSTITUI
TODO PELO DESENHO
NÚMERO:

CENTRO DE DOCUMENTAÇÃO

RECEBIDO: ____/____/____ ASS.: _____

Nº DOC.: _____

APPROVAÇÃO CESAN:

ASS.: _____ MATR.: _____


UNID.: _____ DATA: ____/____/____

ESTA APROVAÇÃO NÃO IDENTIFICA A CONTRATADA
PELAS SUAS RESPONSABILIDADES LEGAIS.

EMITENTE:	
 Companhia de Engenharia e Tecnologia	
PROLETOADOR:	COORDENADOR:
ATTOR AUGUSTO QUEIROZ NETES	ATTOR AUGUSTO QUEIROZ NETES
CREA.: 0463032/O- RJ	CREA.: 0463032/O- RJ
DESENHO:	Nº DES. PROLETAISTA:
EQUIPE: _____	_____
DATA: 02 / 11 / 2010	0875.05.0224.0003/00
RESPONSÁVEL TÉCNICO:	
ENG. ATTOR AUGUSTO QUEIROZ NETES	
CREFE.: 0463032/O- RJ MAT. Nº 958010 02/02/2004-2011	

EMISSÃO CESAN	DATAS
PROJETADO: _____	
CREA: _____	
DESENHADO: _____	
VERIFICADO: _____	
 Eng. Rector Eng. Rector	
DIVISÃO: _____	
 Eng. Nelson Costa Junior Eng. Nelson Costa Junior	
GERÊNCIA: _____	
 Eng. Simeão Eng. Simeão	


MUNICÍPIO: AFONSO CLAUDIO		DISTRITO:		BAIRRO:	
NOME DO EMPREENDIMENTO: IMPLANTAÇÃO DO SISTEMA DE ESGOTAMENTO SANITARIO DE AFONSO CLAUDIO					
TÍTULO: ESTAÇÃO DE TRATAMENTO DE ESGOTO – LAGOA FACULTATIVA					
PROJETO HIRACULICO					
DISPOSITIVO DE SAÍDA – PLANTA, CORTE E DETALHES					
ESCALA:	INDICADA	FOLHA:	Nº CESPAN:		REV:
		03 / 08	A-058-000-92-5-X-0046		00

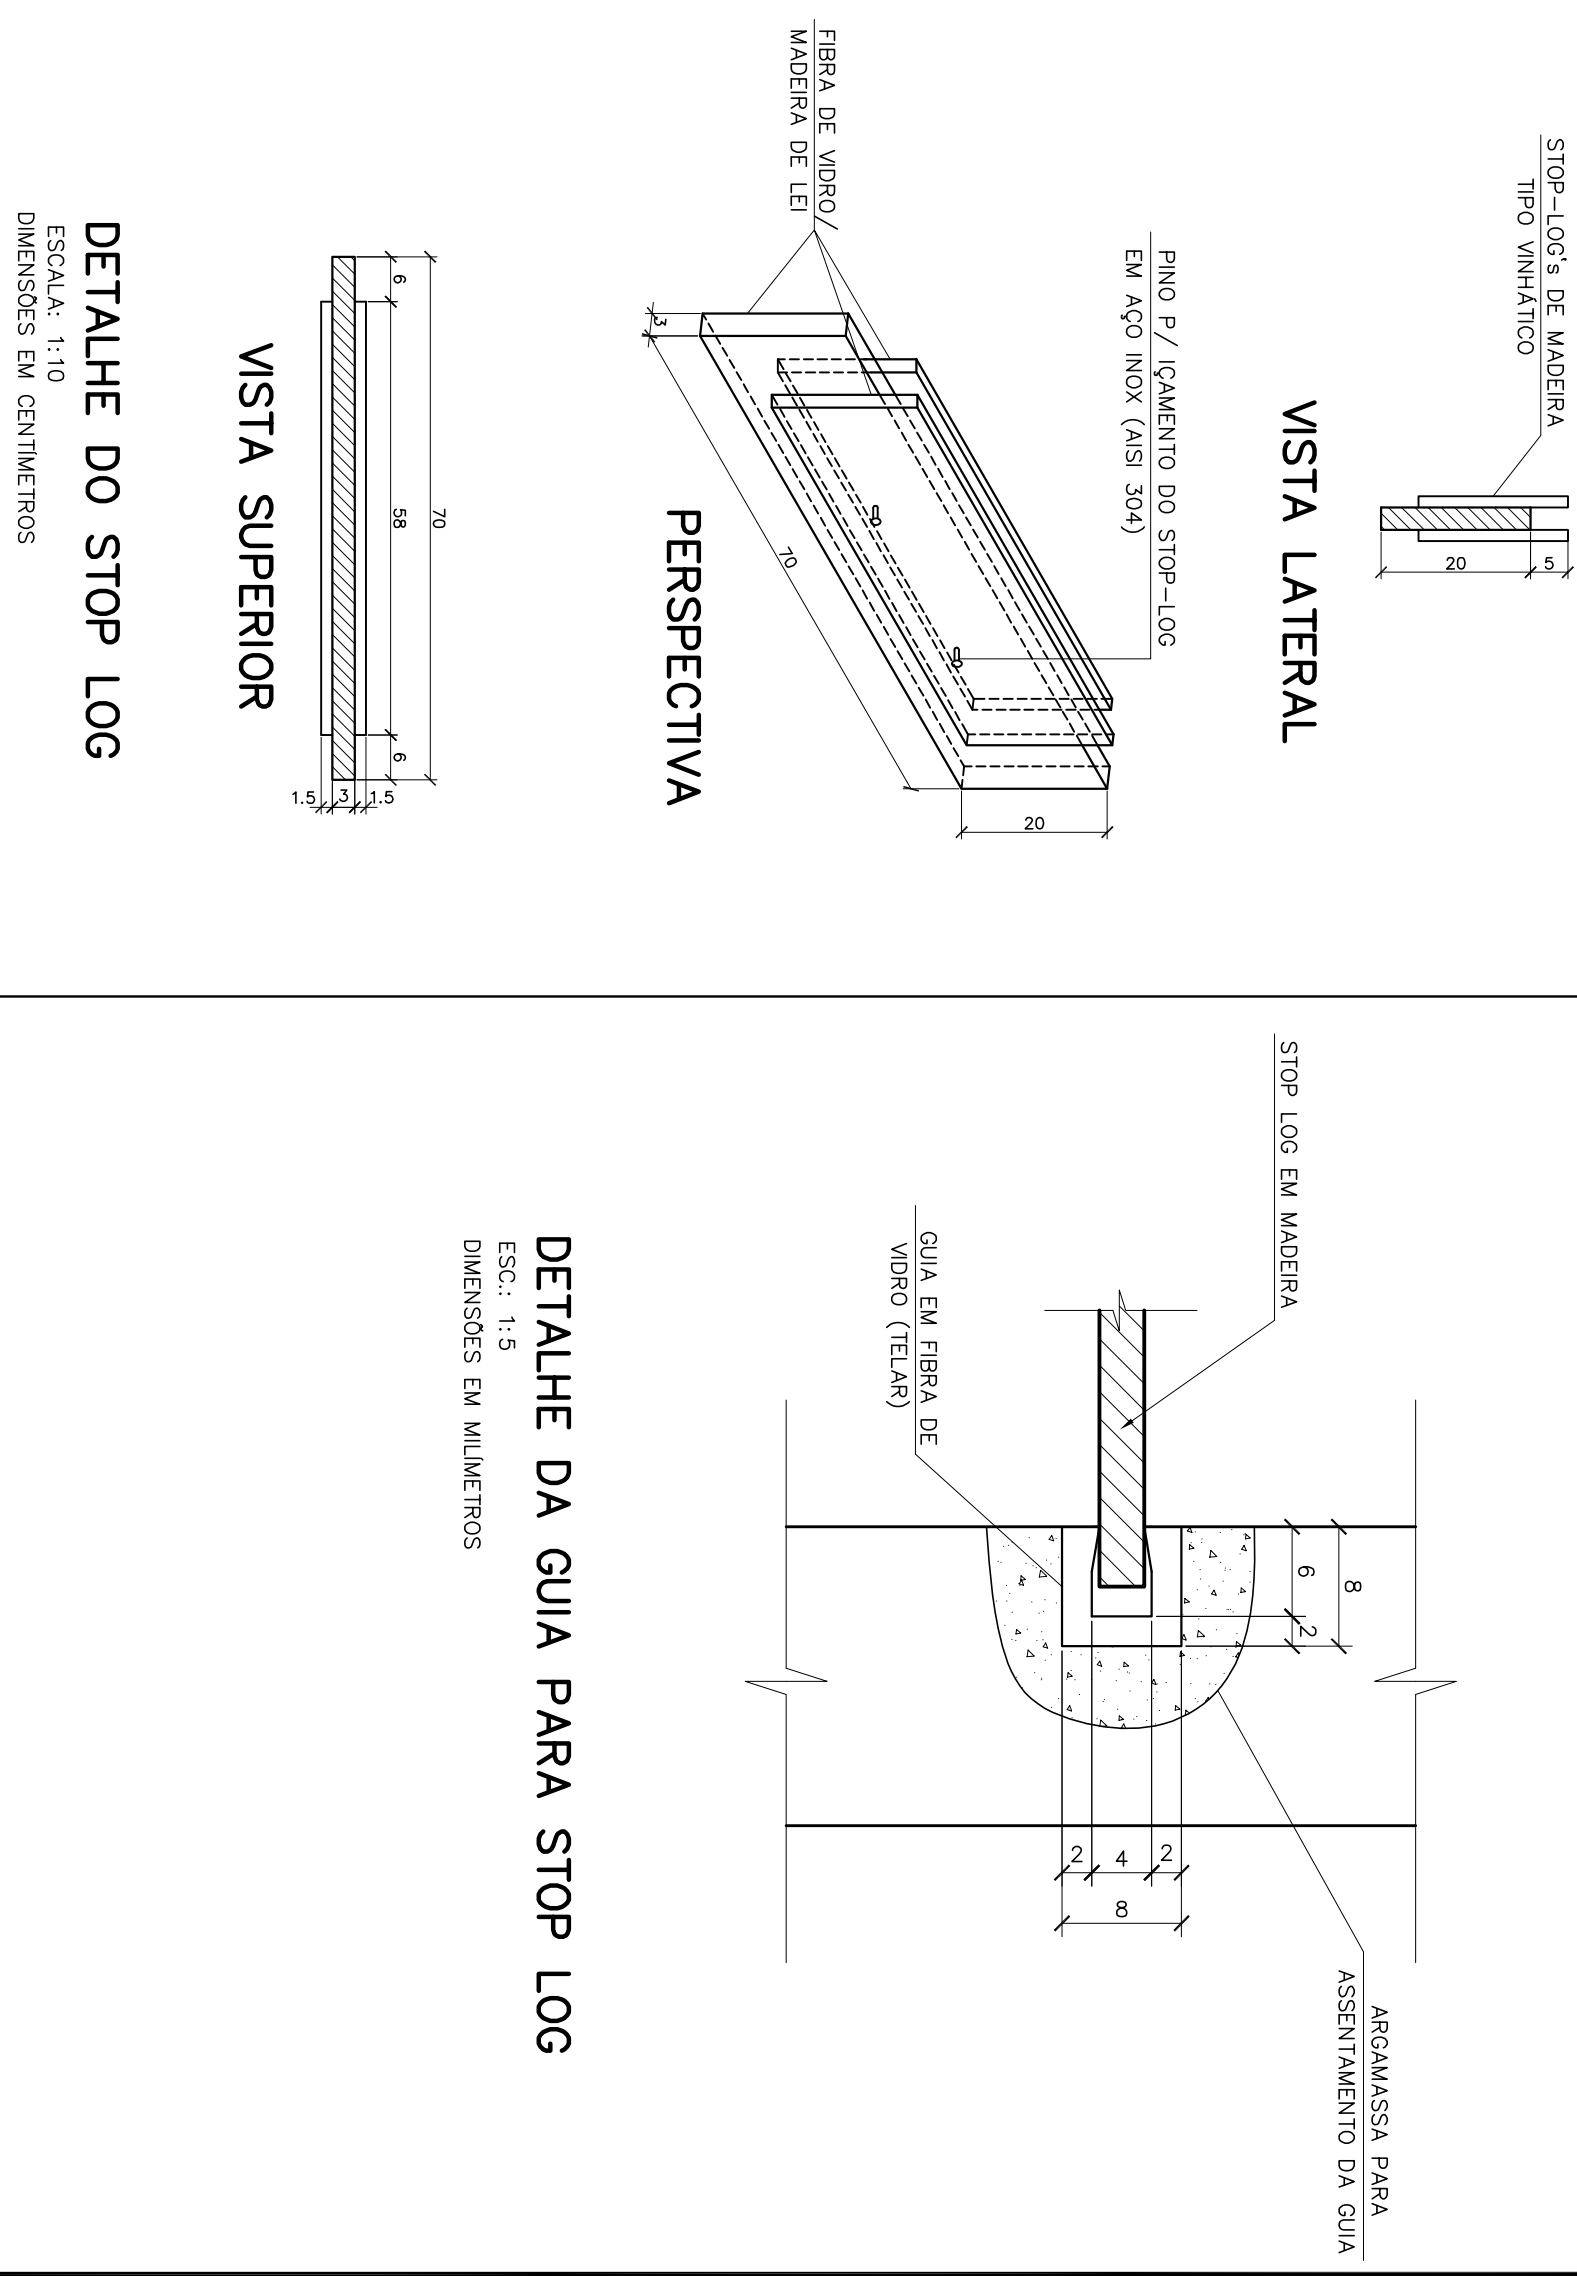

Technical drawing of the front view of a rectangular object, likely a book cover or folder. The drawing includes the following dimensions and labels:

- Overall Width:** 100
- Overall Height:** 80
- Top Flap Width:** 35
- Bottom Flap Width:** 25
- Central Panel Width:** 60
- Material Labels:**
 - GUIA EM FIBRA DE VIDRO VER DETALHE (Glass Fiber Guide - See Detail)
 - RETENTOR DE ESCUMA (CHICANA) EM FIBRA DE VIDRO (Foam Retainer (Chicana) in Glass Fiber)

RETENTOR DE ESCUMA (CHICANA)
PLANTA
ESCALA 1:20

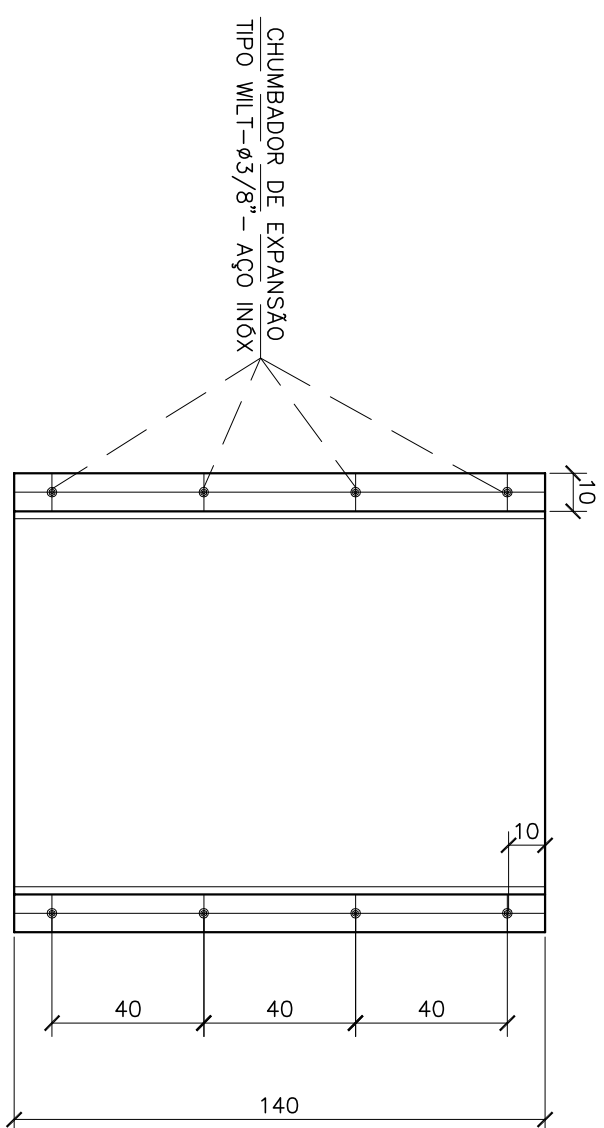

VISTA FRONTAL
ESCALA 1:20
DIMENSÕES EM CENTÍMETROS

NOTAS:

- 1 - DIMENSÕES E ELEVAÇÕES EM METRO, EXCETO ONDE INDICADO.
- 2 - PARA URBANIZAÇÃO VER DES. Nº A-58-00-92-5-XX-0049.
- 3 - PARA TUBULAÇÕES EXTERNAS VER DES. Nº A-58-00-92-5-XX-0048.