



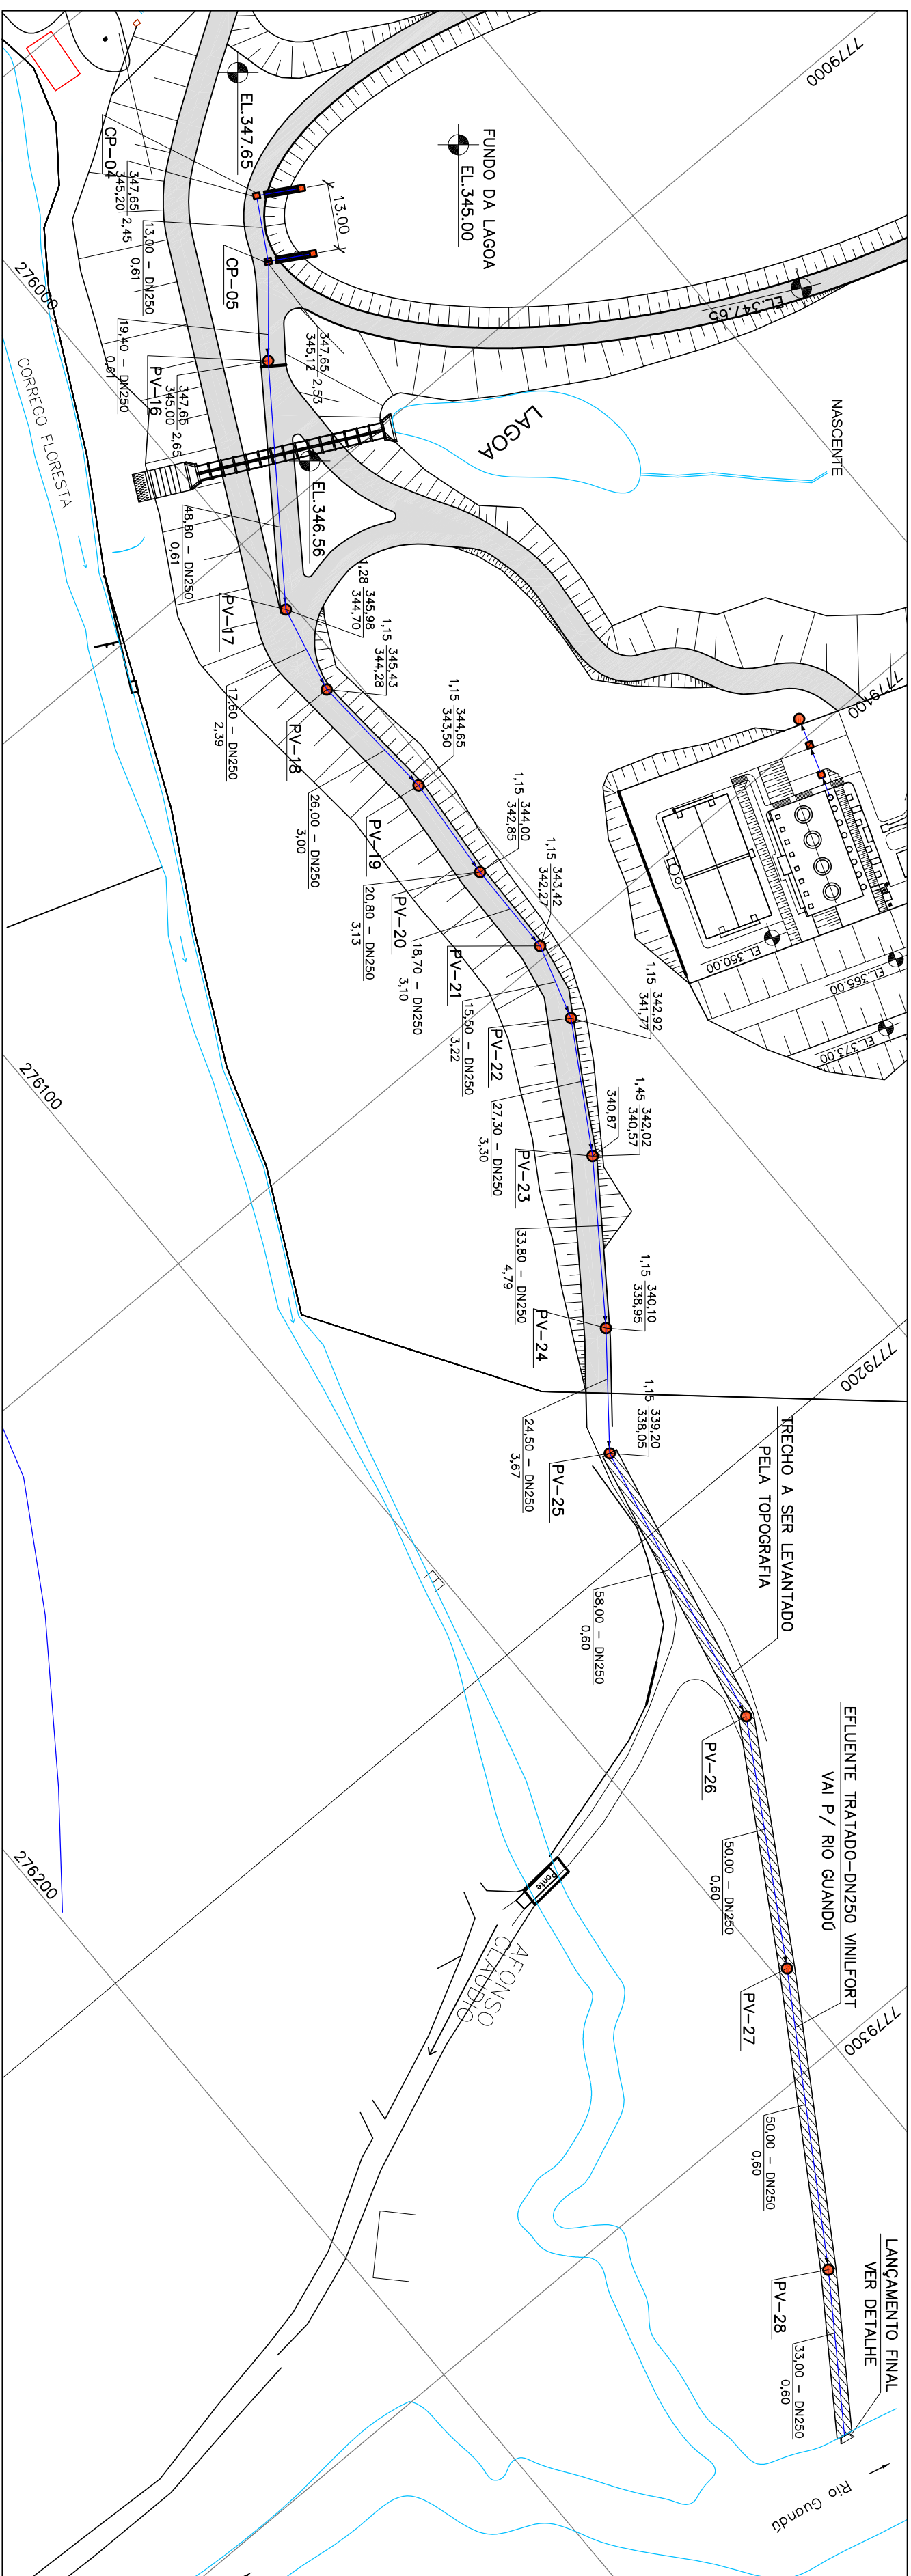

EMISSÁRIO DE ESGOTO TRATADO – PLANTA

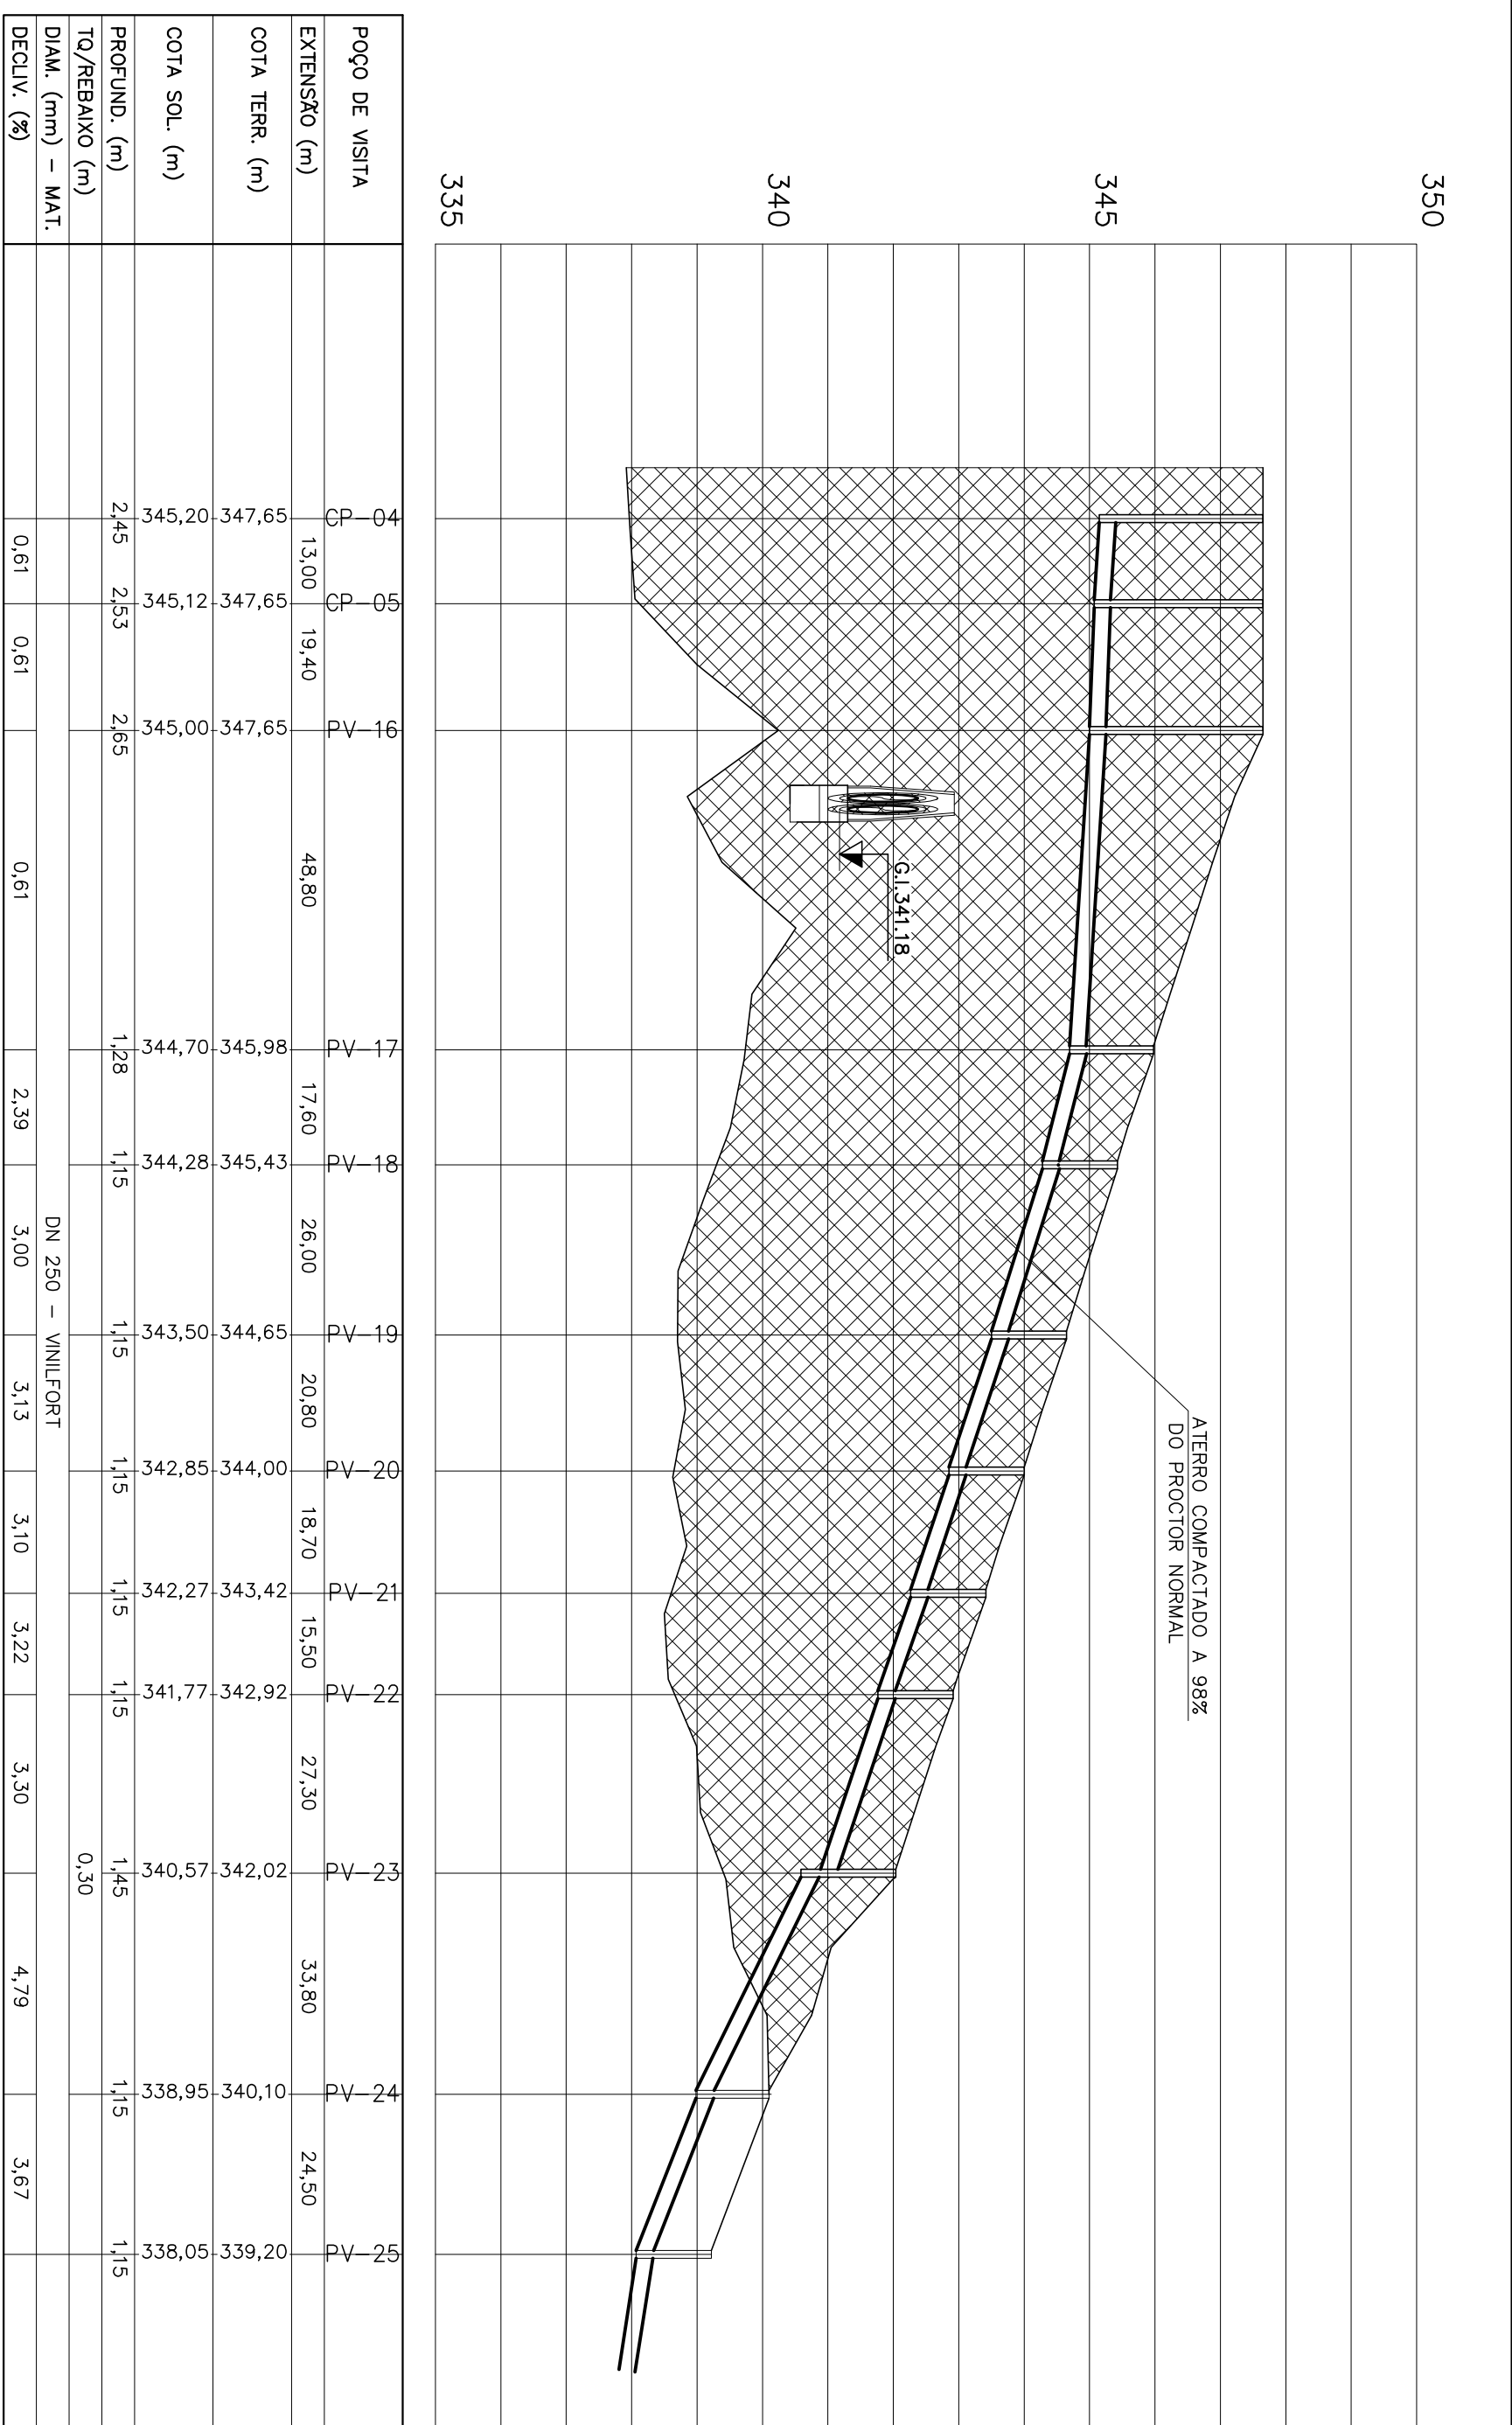

PERFIL

ESC.: H= 1:100
ESC.: V= 1:100

ESTE DESENHO É PROPRIEDADE DA
COMPANHIA ESPÍRITO SANTENSE DE
SANEAMENTO - CESAN E NÃO PODE
SER COPIADO SEM SUA AUTORIZAÇÃO.

[illegible]

CANCELA E SUBSTITUI
O DESENHO NÚMERO: _____

CANCELADO E SUBSTITUI
DO PELO DESENHO
NÚMERO: _____

CENTRO DE DOCUMENTAÇÃO

RECEBIDO: ____ / ____ / ____

Nº DOC: ____ ASS: ____

APPROVAÇÃO CESAN:

ASS: ____ MATR: ____

UNID: ____ DATA: ____ / ____ / ____

ESTA APROVAÇÃO NÃO SENTA A CONTRAMÃO
DE SUAS RESPONSABILIDADES LEGAIS.


	
CONTRATACIÓN DE SERVICIOS Contratación de Servicios	
PROYECTO:	COORDENADOR:
ARTUR AUGUSTO OLIVERA NÚÑEZ CREA: 045532/2 REGMO: RJ	ARTUR AUGUSTO OLIVERA NÚÑEZ CREA: 045532/2 REGMO: RJ
DESEÑO:	N° DES. PROYECTISTA:
ELMER AME DATA: 03 / 11 /2010	0676.052.10004/00
RESPONSABLE TÉCNICO:	DNE ARTUR AUGUSTO OLIVERA NÚÑEZ CREA: 045532/2 REGMO: RJ, MAT N°95831 1002040004/04, 22/02/2011

EMISSÃO CESAN	DATAS
PROJETADO: _____	
CREA: _____	
DESENHADO: _____	
VERIFICADO: _____  ENG. NELSON COSTA JUNIOR	
DIVISÃO: _____ ENG. NELSON COSTA JUNIOR	
GERÊNCIA: _____  ENG. SÉRGIO SIV	

MUNICÍPIO: AFONSO CLAUDIO		DISTRITO:		BAIRRO:	
NOME DO EMPREENDIMENTO: IMPLANTAÇÃO DO SISTEMA DE ESGOTAMENTO SANITÁRIO DE AFONSO CLAUDIO					
TÍTULO: ESTAÇÃO DE TRATAMENTO DE ESGOTO					
PROJETO HIDRÁULICO— EMISSÁRIO DE ESGOTO TRATADO					
PLANTA, PERFIL E DETALHE					
ESCALA:	INDICADA	FOLHA:	04 / 08	Nº CESAN:	A-058-000-92-5-X-0047
				REV:	00

NOTAS:

- 1 - DIMENSÕES E ELEVAÇÕES EM METRO, EXCETO ONDE INDICADO.
- 2 - PARA TUBULAÇÕES EXTERNAS VER DES. A-58-00-92-5-X-00048
- 3 - PARA TUBULAÇÃO VER DES. N° A-58-00-92-5-XX-00049
- 4 - PARA DRENHO DA LAJOA VER DES. N° A-58-00-92-5-XX-00055

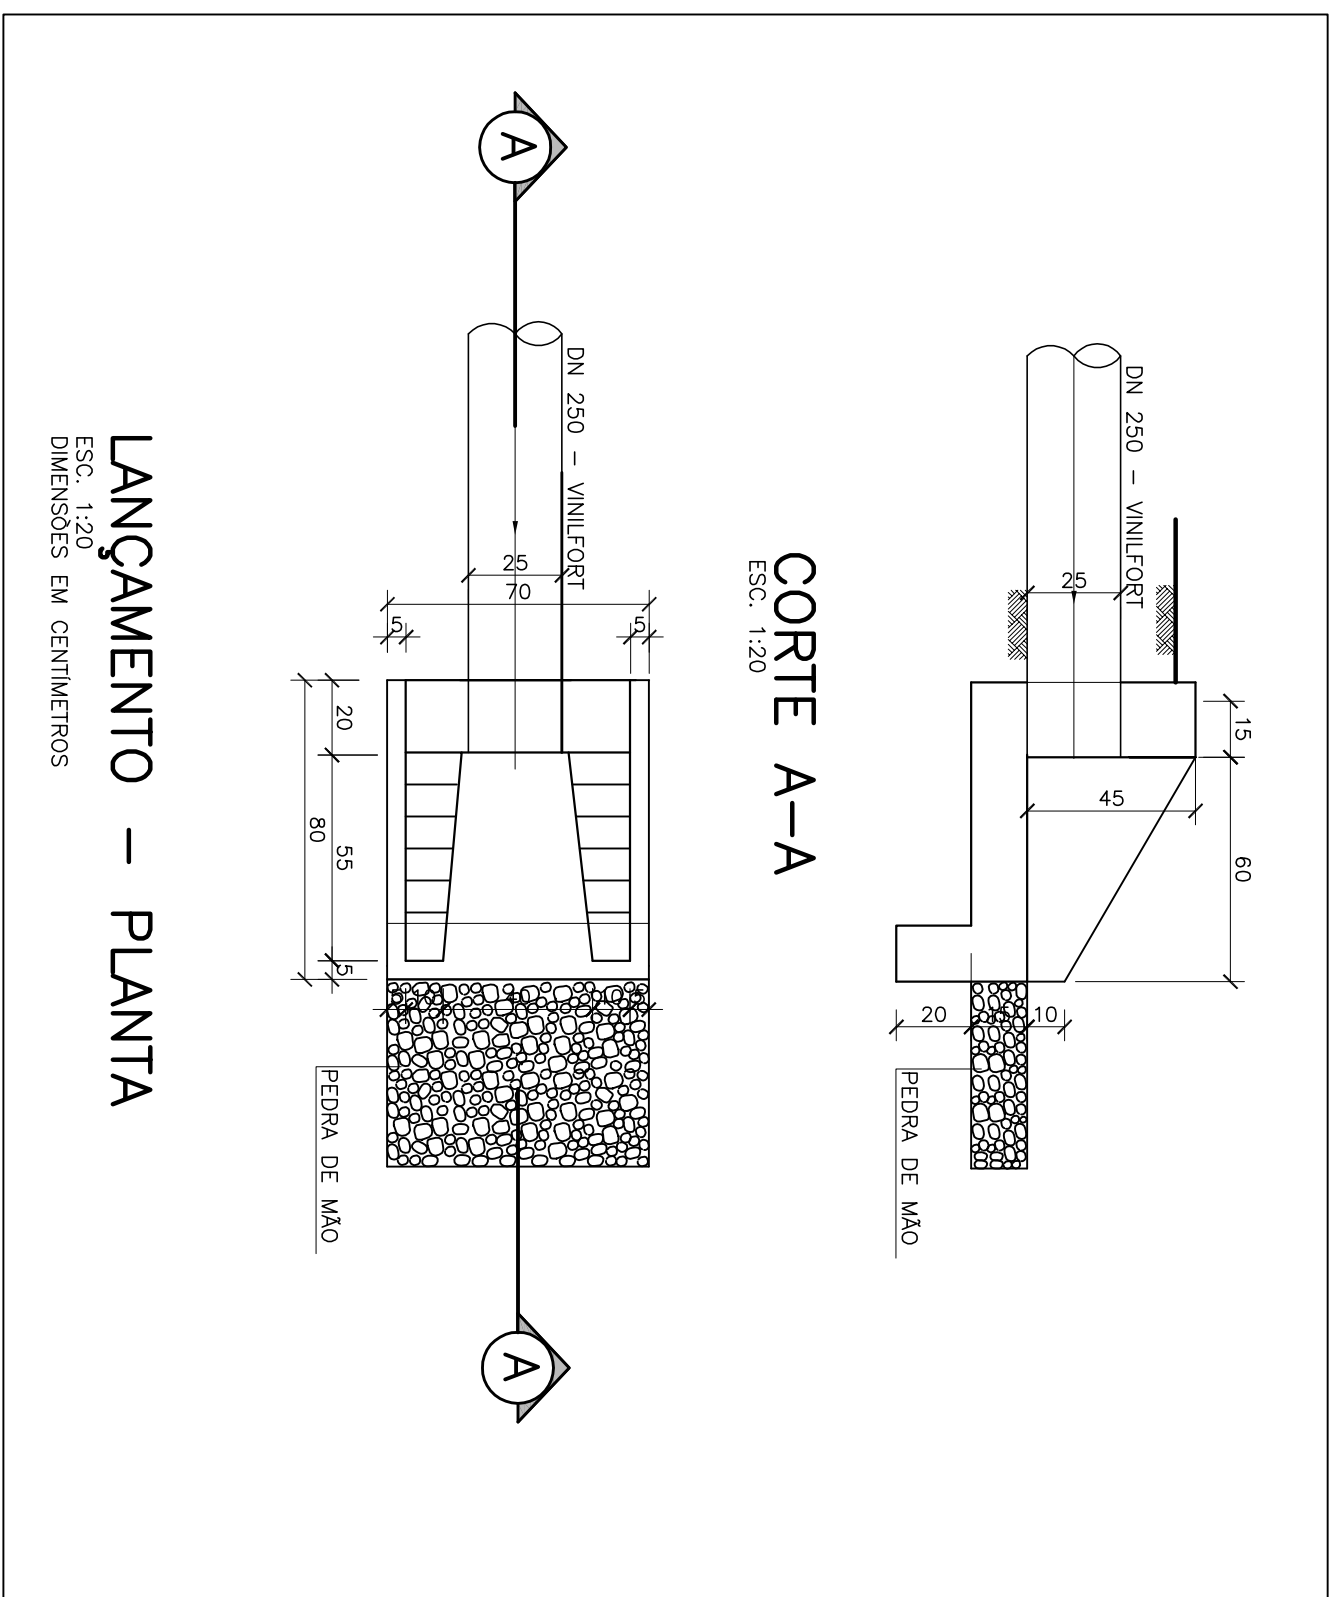

LANÇAMENTO – PLANTA

ESC. 1:20
DIMENSÕES EM CENTÍMETROS