


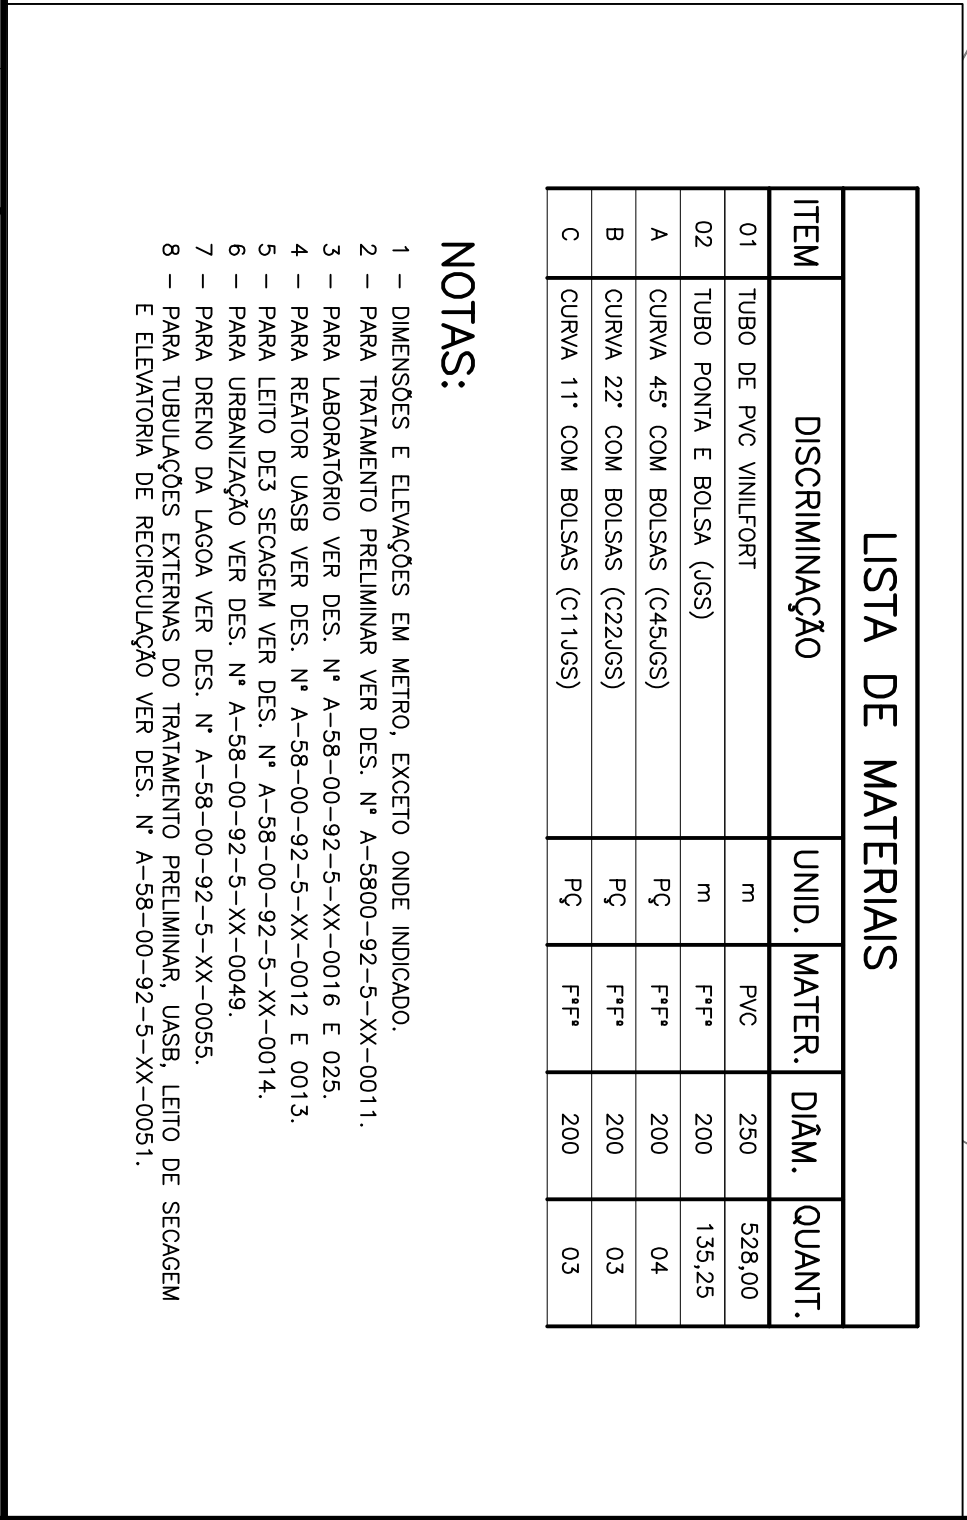

			
MUNICÍPIO: AFONSO CLAUDIO		DISTRITO:	
NOME DO EMPREENDIMENTO: IMPLANTAÇÃO DO SISTEMA DE ESGOTAMENTO SANITÁRIO DE AFONSO CLAUDIO		BAIRRO:	
TÍTULO: ESTAÇÃO DE TRATAMENTO DE ESGOTO			
PROJETO HIDRAULICO – TUBULAÇÕES EXTERNAS			
PLANTA			
ESCALA: 1:750	FOLHA: 05/08	Nº CESAN A-058-000-92-5-X4-0048	REV: 00