
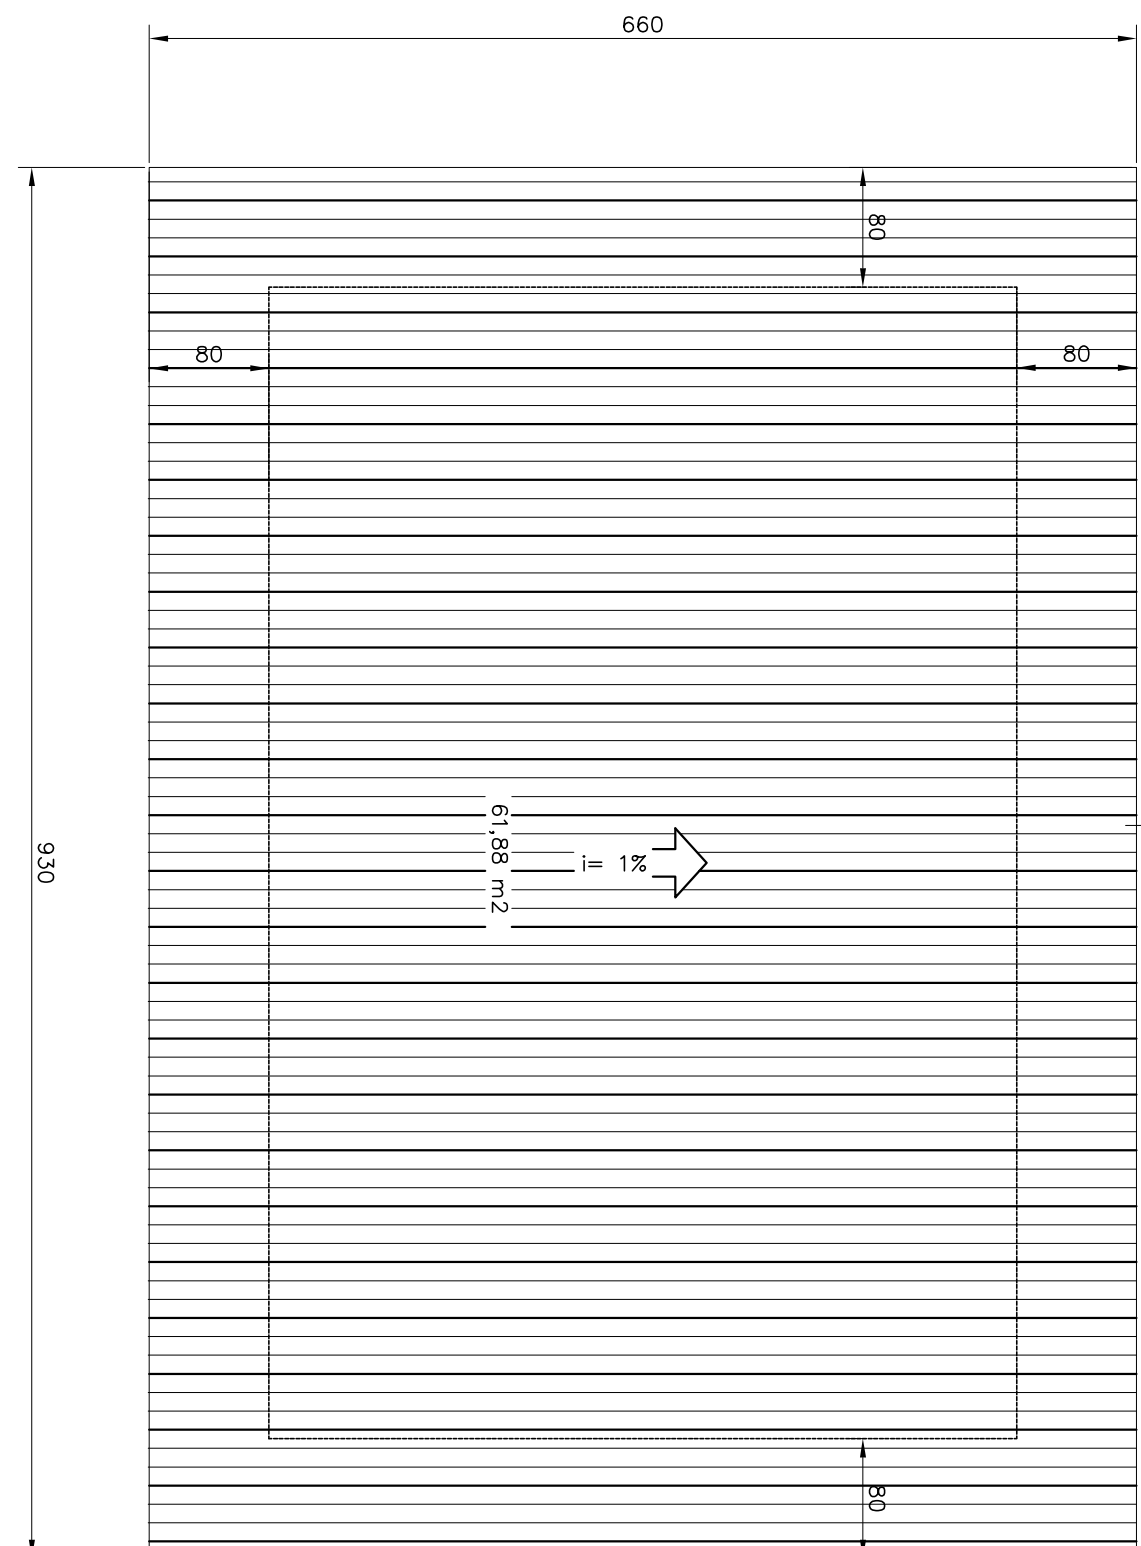
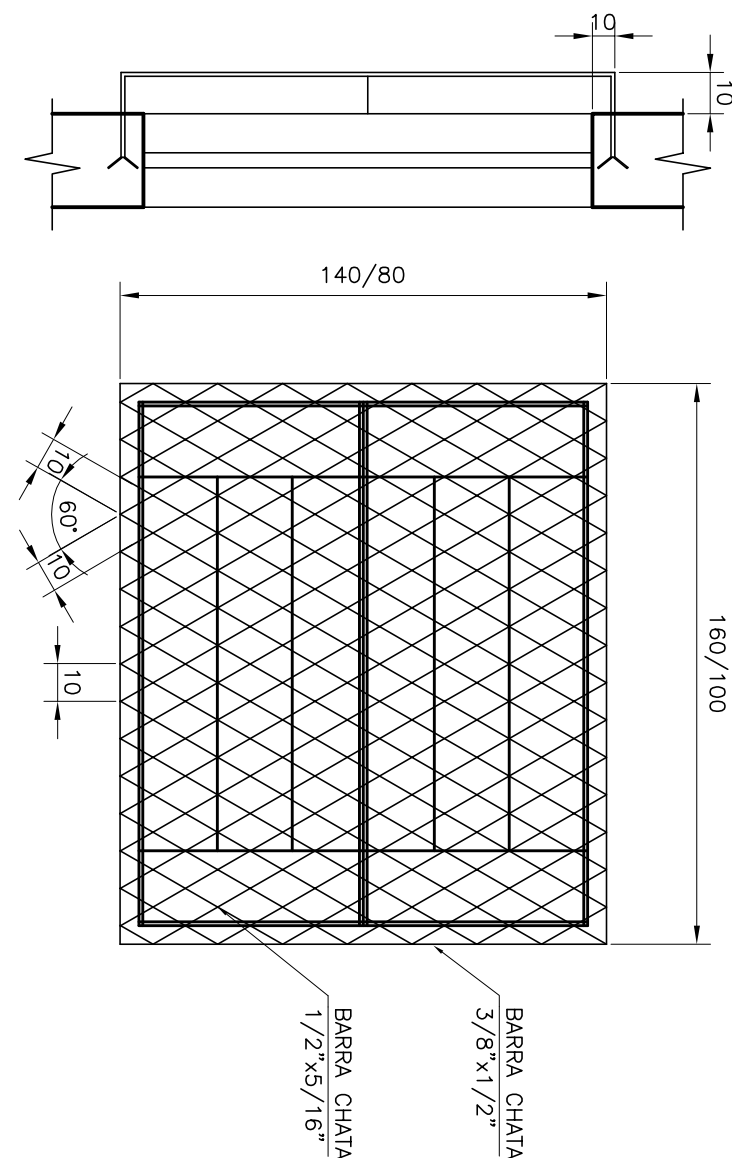
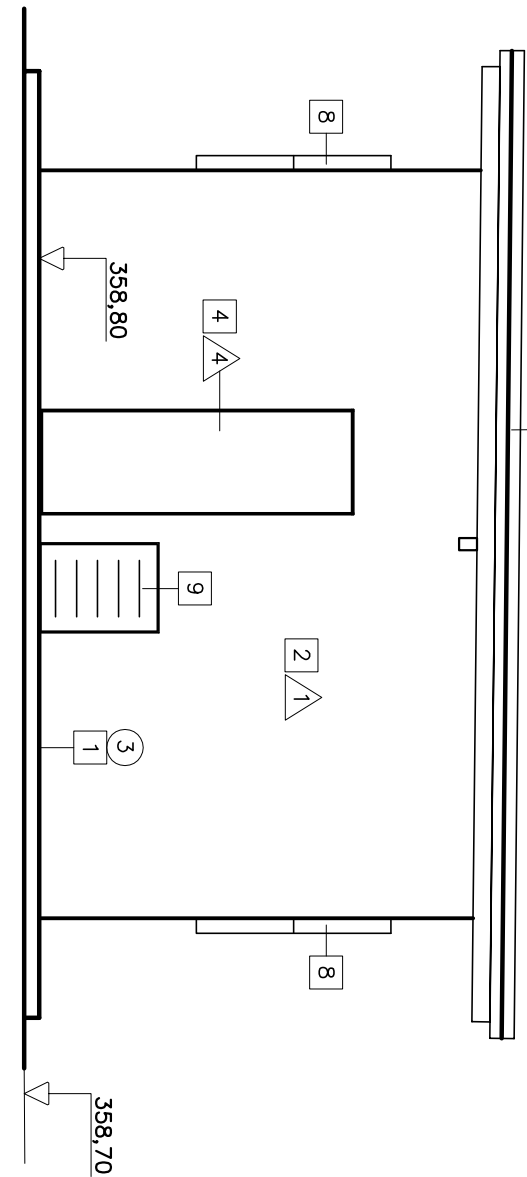
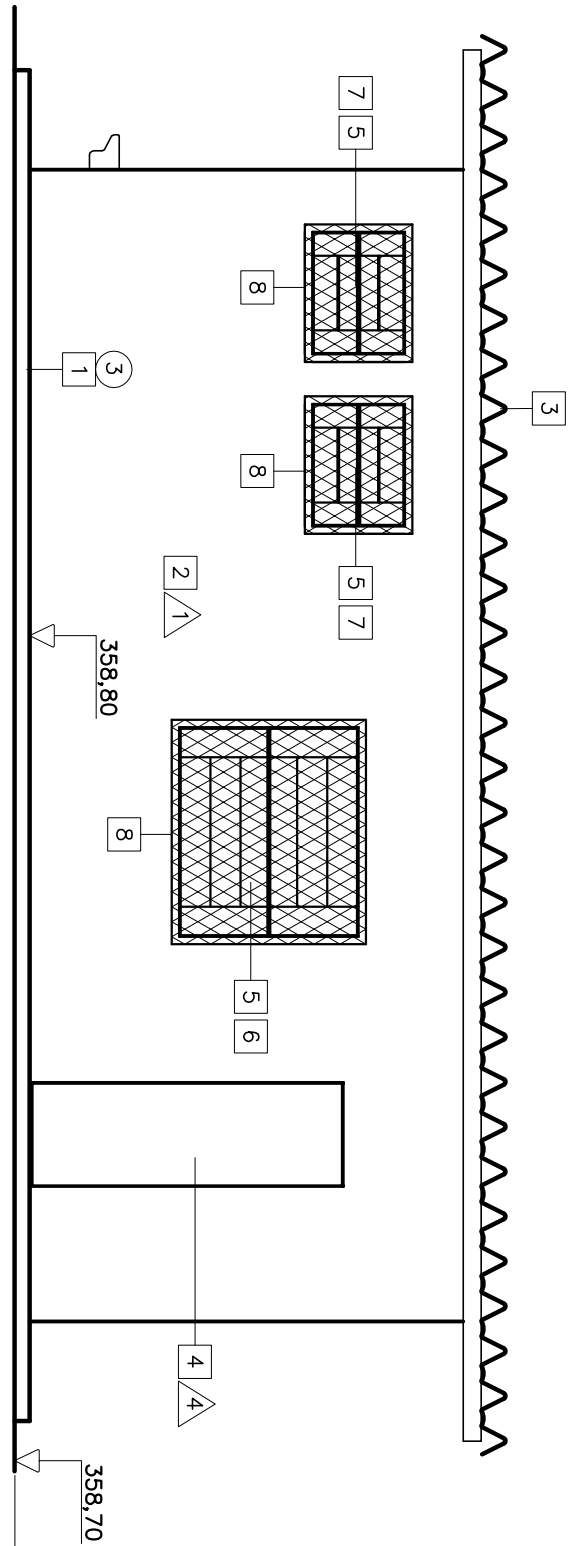
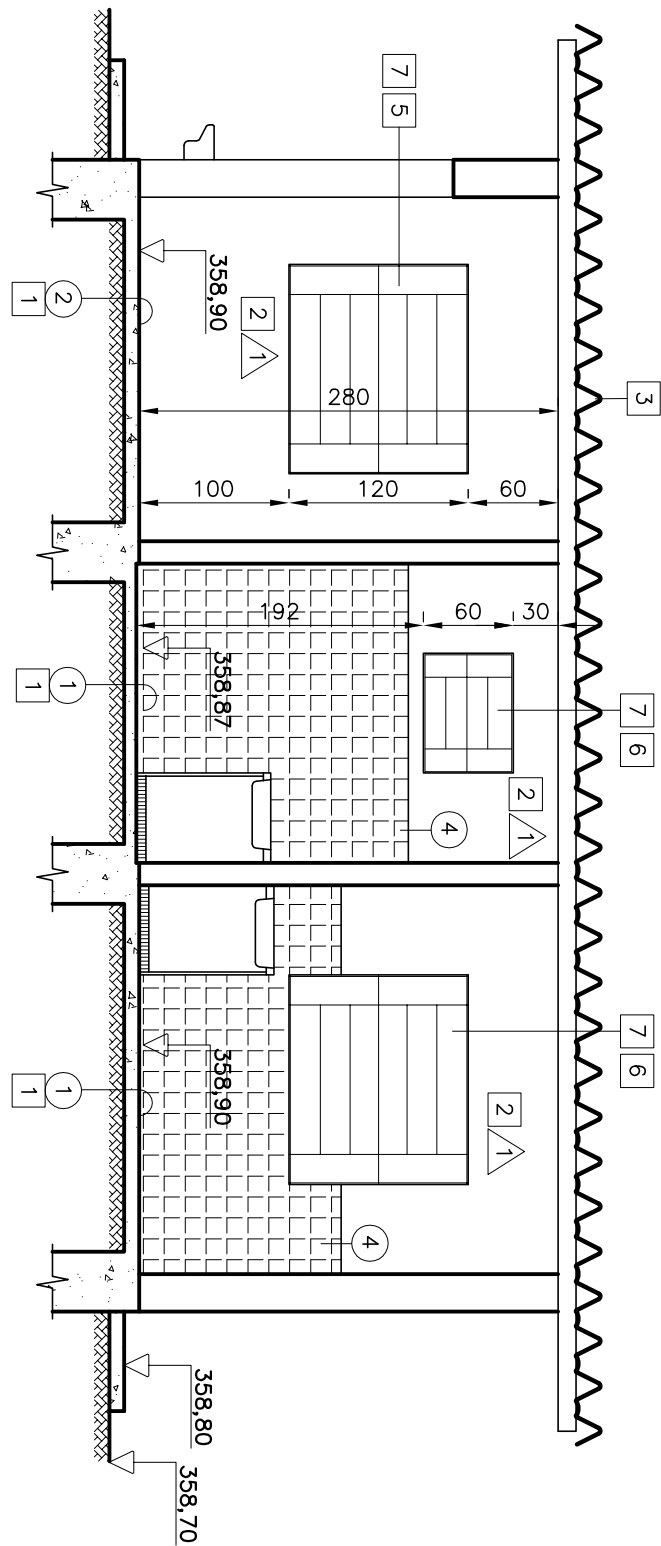
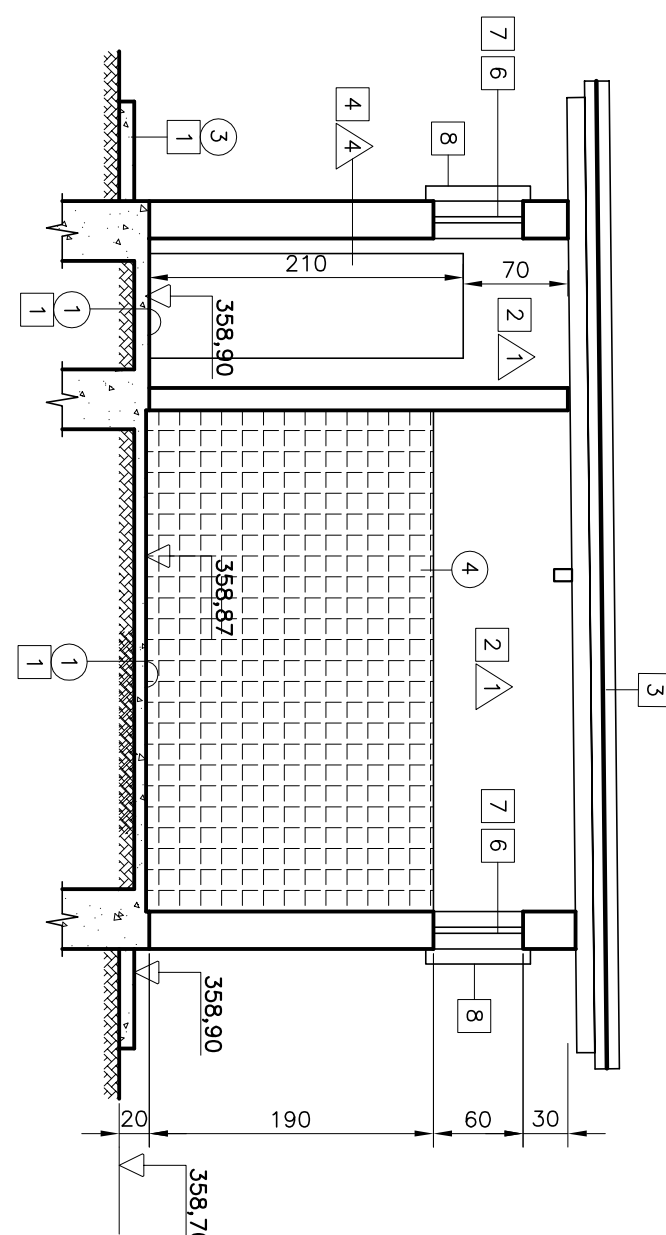
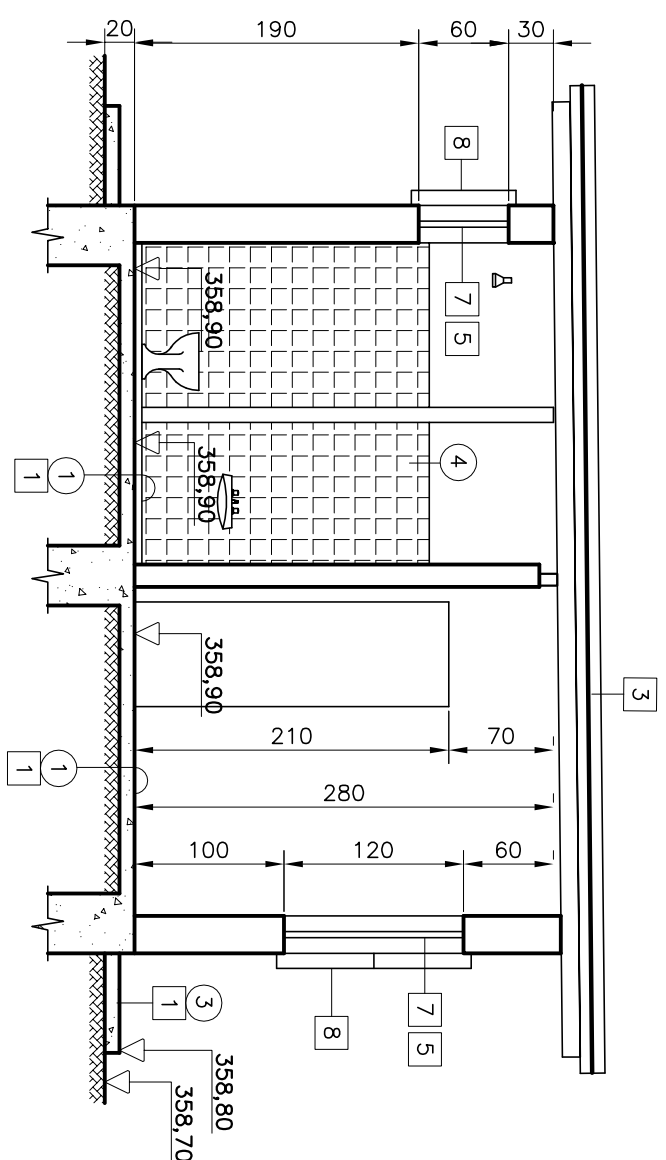


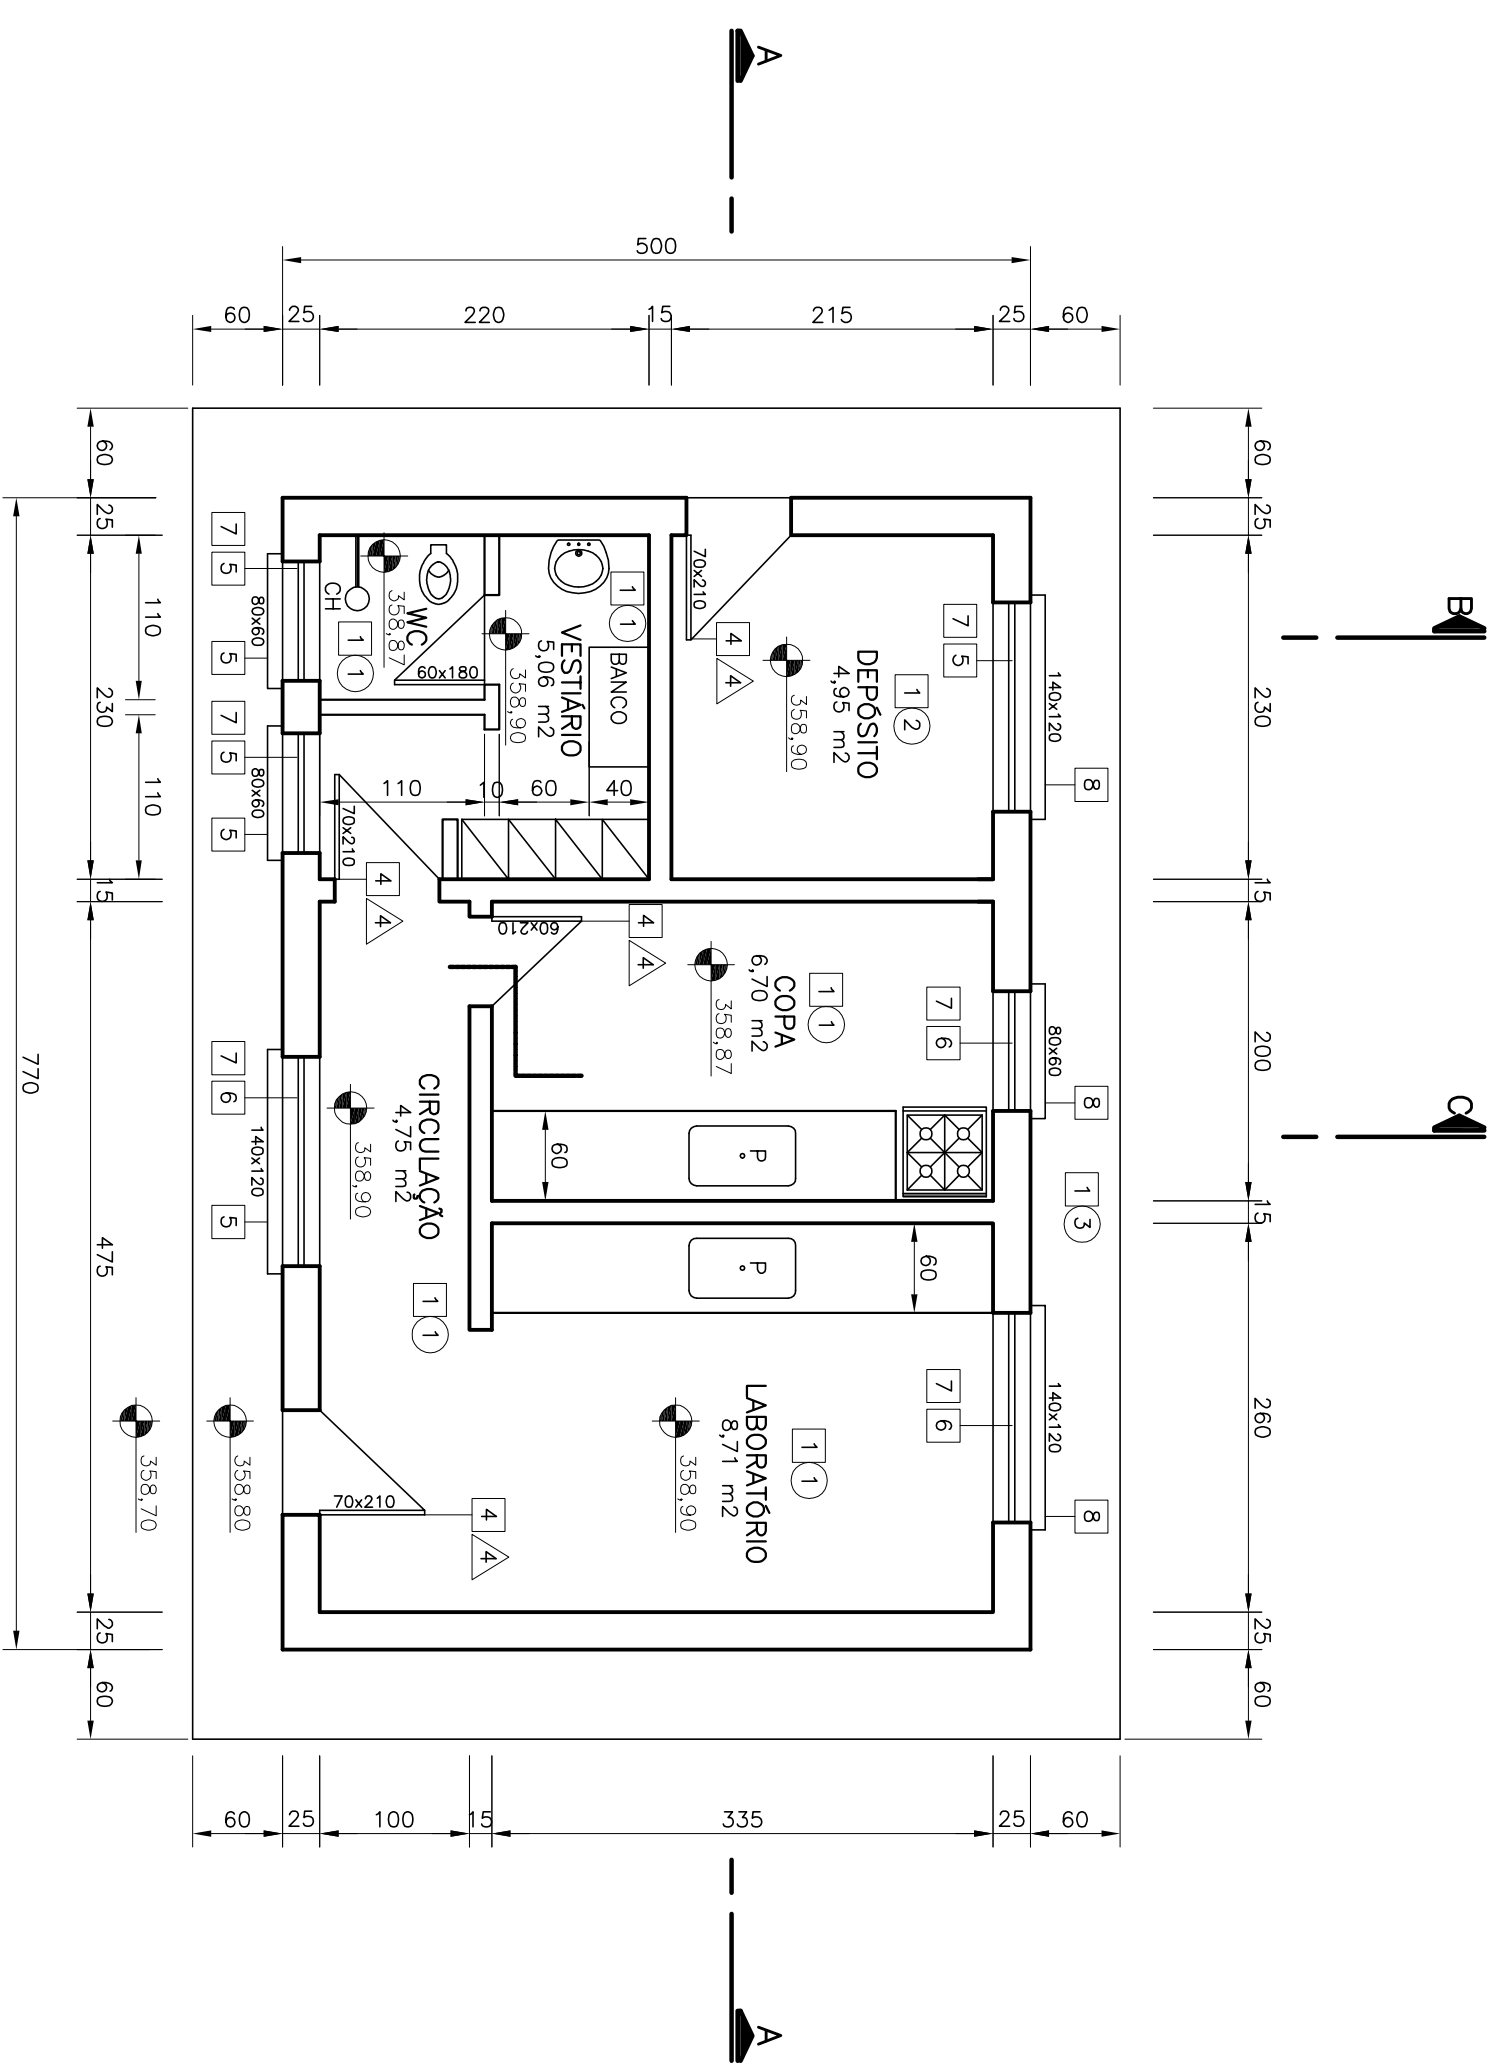

LEGENDA

☐ TIPO DE MATERIAL

☐ 1 CONCRETO

☐ 2 ALVENARIA DE BLOCOS DE CONCRETO

☐ 3 TELHA TIPO CANALETE 90

☐ 4 PORTA EM MADEIRA DE LEI

☐ 5 VIDRO PONTILHADO

☐ 6 VIDRO LISO

☐ 7 ESQUADRIA MAXI MOIR EM ALUMINIO

☐ 8 GRADE DE PROTEÇÃO (FERRO)

☐ 9 VENEZIANA FIXA EM ALUMINIO

☐ REVESTIMENTO

☐ ① PISO CERAMICO

☐ ② PISO CIMENTADO LISO

☐ ③ PISO CIMENTADO CORRUGADO

☐ ④ AZULEJO BRANCO DE 1'

PINTURA

BASE DE LATEX – COR BRANCA

BASE DE OLEO – COR AZUL (PADRÃO CESAN)

ESTE DESENHO É PROPRIEDADE DA
COMPANHIA ESPÍRITO SANTENSE DE
SANEAMENTO - CESAN E NÃO PODE
SER COPIADO SEM SUA AUTORIZAÇÃO.

N° ENGESOLO
SA-PR098/02-DE-23-086 B

--	--	

CANCELA E SUBSTITUI
O DESENHO NÚMERO:

CENTRO DE DOCUMENTAÇÃO

RECEBIDO: / /
Nº DOC.: ASS.:
APROVAÇÃO CESAN:
ASS.: MATR.:
UNID.: DATA: / /

ESTA APROVAÇÃO NÃO SERVA DE CONTRARRA
DE SUAS RESPONSABILIDADES LEGAIS.

EMITENTE:		ENFESOL SOLU	
PROLEADO:	COORDENADOR:		
CLAUDIO HENRIQUE BARBOSA	JULIO CEZAR DE CARVALHO		
CREA: 50159/D	REGIMO:	CREA:23.212/D	REGIMO: MG
DESENHU: CLAUDIO GUERRA	Nº DES. PROJETISTA:	SA 098	DE 23 056
DATA: 06/10/02			
RESPONSAB. TECNICO:	CARLOS LEANDRO STOLL VAZ		
CREA: 50.214/D	REGIMO: MG	ART Nº: 5622847	DATA: 22/05/02

EMISSÃO CESAN	DATAS
PROJETADO: _____	
CREA: _____	
DESENHADO: _____	
VERIFICADO: _____	
DIVISÃO: _____	MES/ANO
GGP _____	MES/ANO
GERÊNCIA: _____	
P-GERP _____	
SAUBRA SILVA _____	

MUNICÍPIO: AFONSO CLAUDIO		DISTRITO: SEDE		BAIRRO:	
NOME DO EMPREENDIMENTO: SISTEMA DE ESGOTOS SANITÁRIOS					
TÍTULO:		P.L. 0011/01			
ESTAÇÃO DE TRATAMENTO DE ESGOTOS – LABORATÓRIO					
PROJETO BÁSICO					
PLANTA, cortes e detalhes					
ESCALA:	FOLHA:	REV:			
1:50	86 / 92	02			