




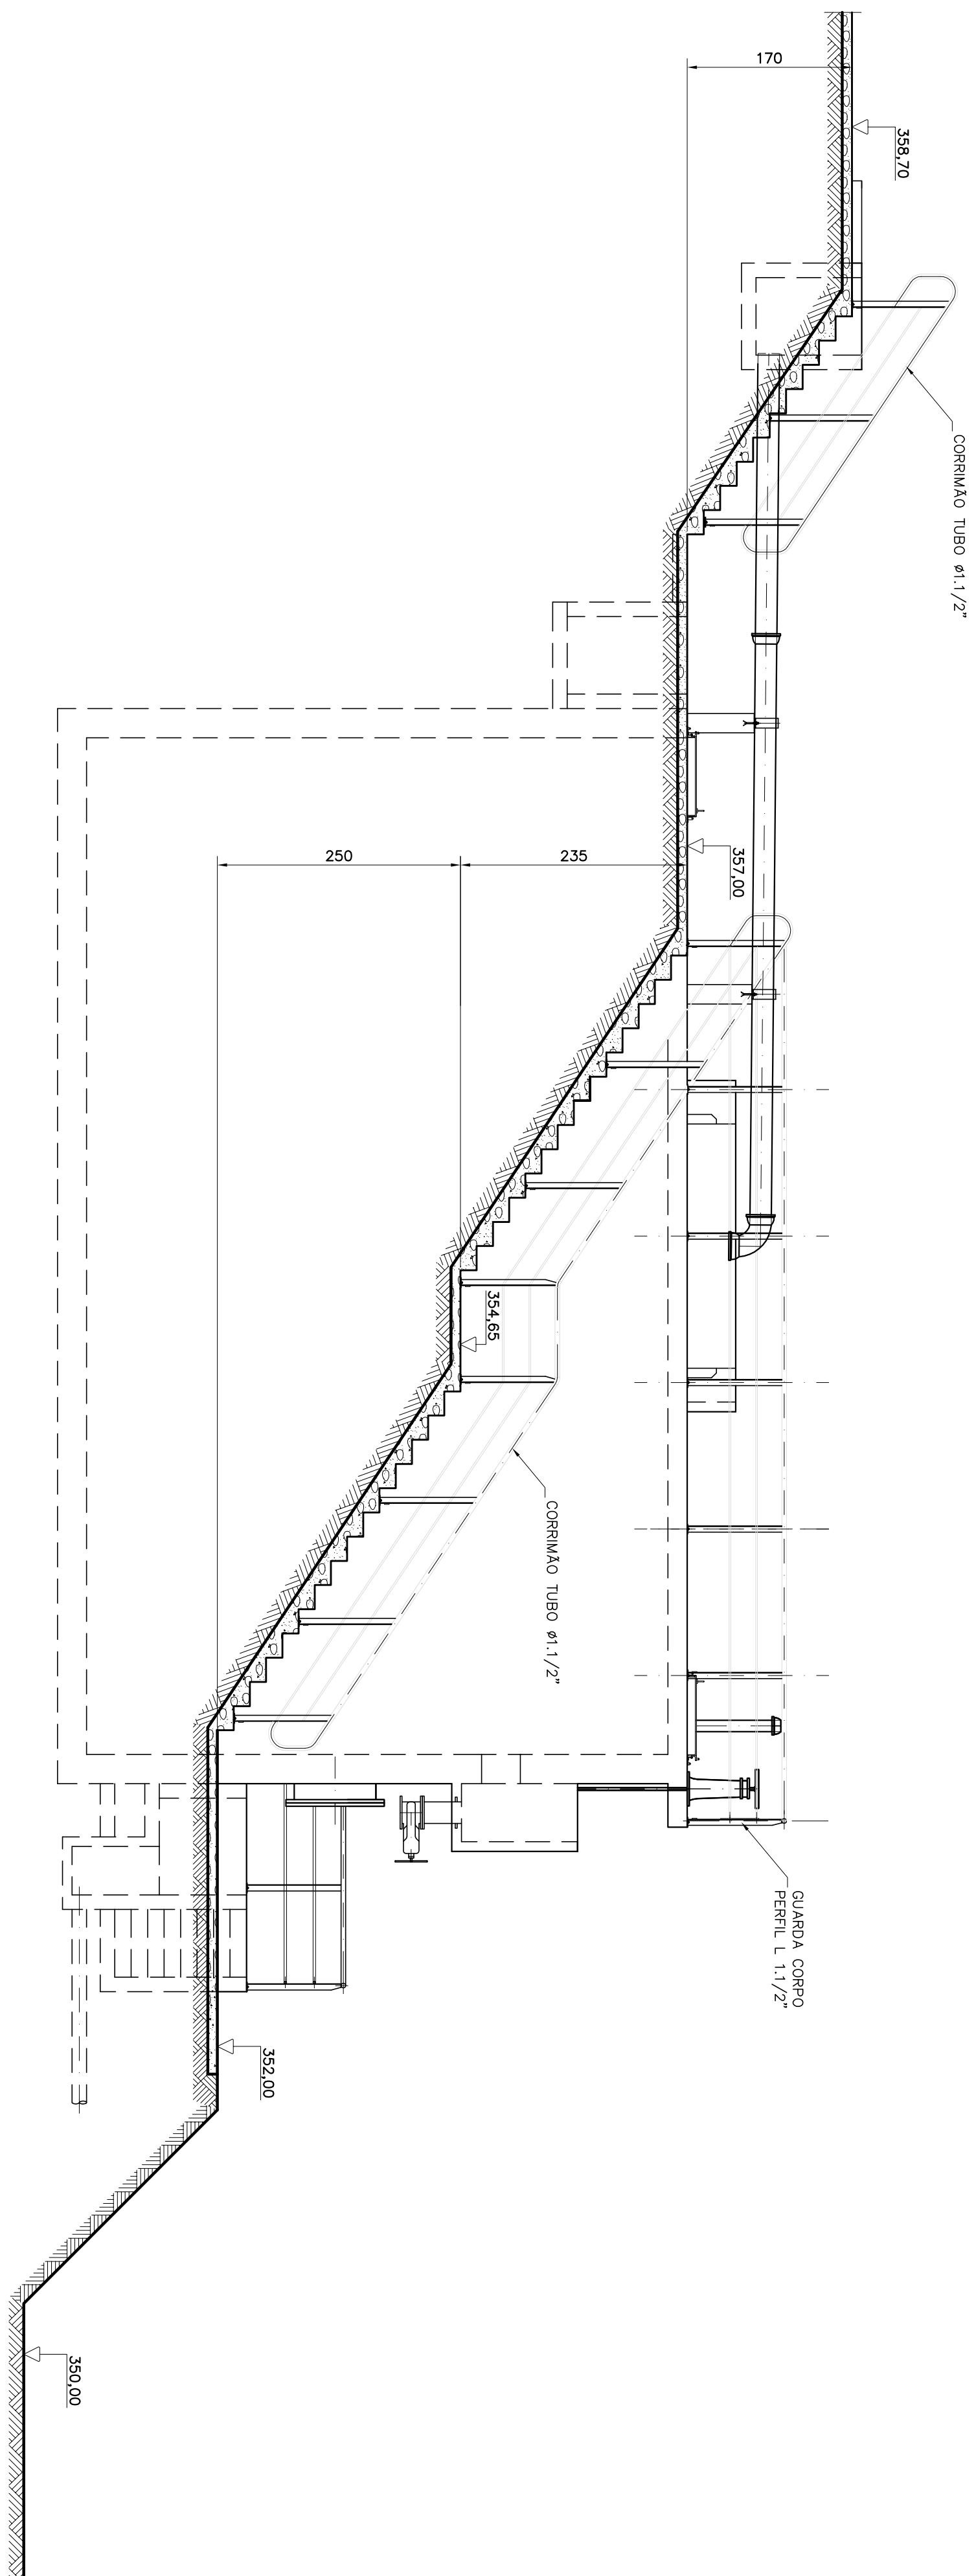

CORTE C-C
ESCALA 1:50

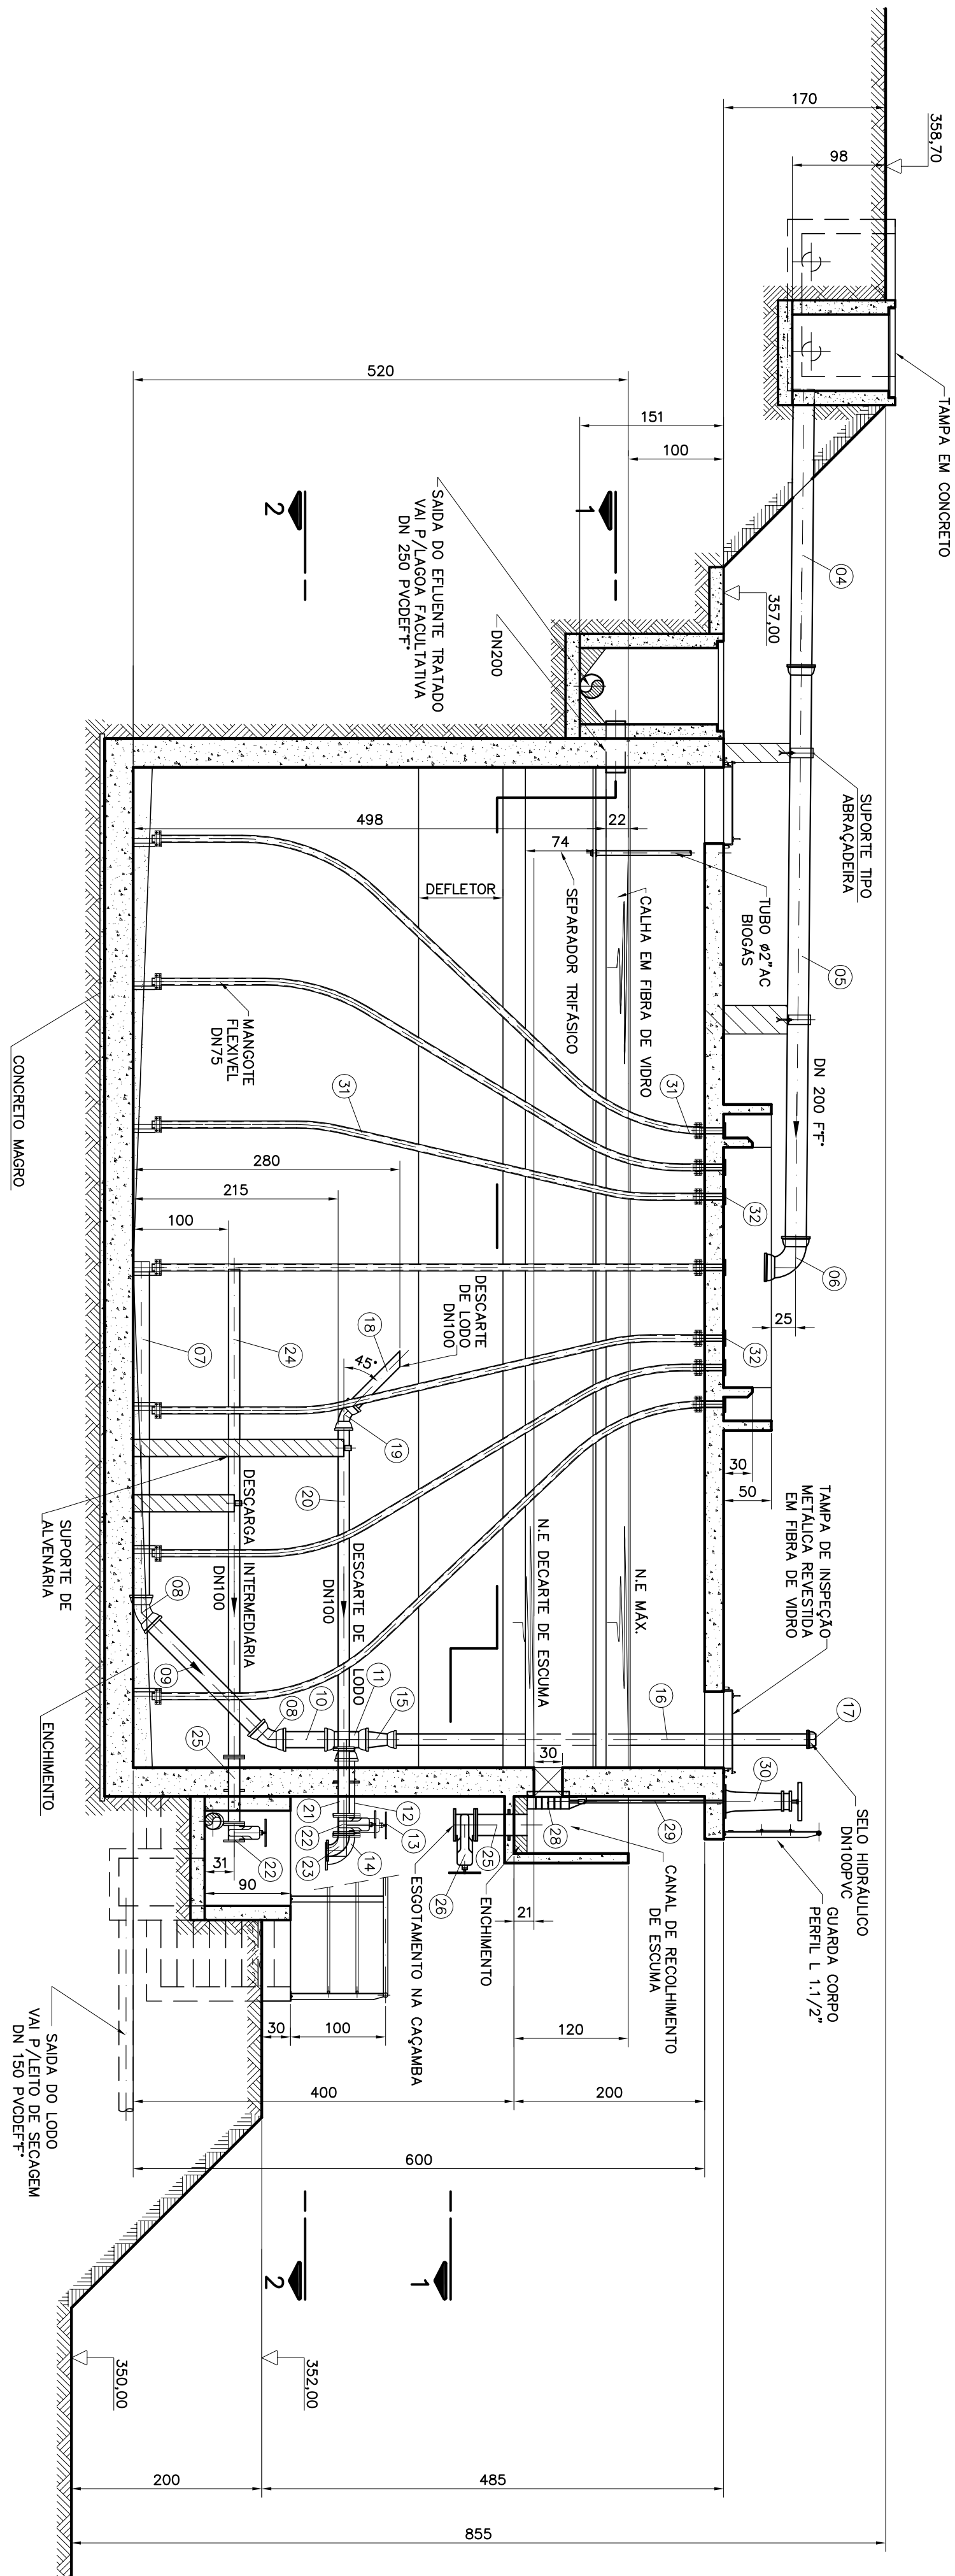


CORTE D-D
ESCALA 1:50

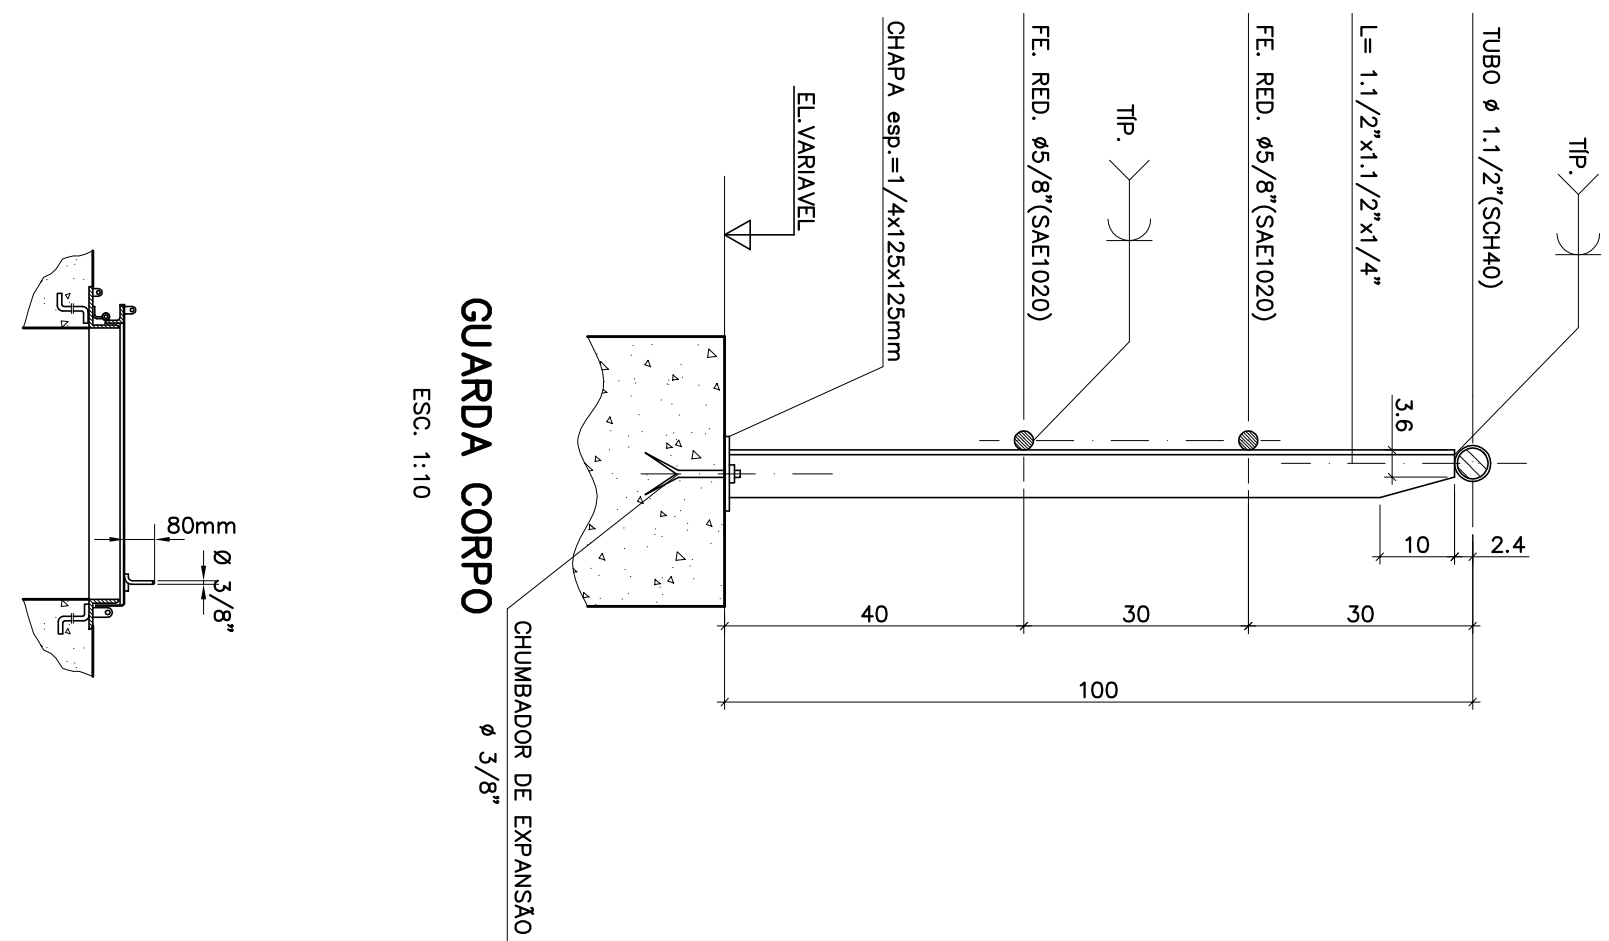


GUARDA CORPO Ø 3/8"

ESC. 1:10

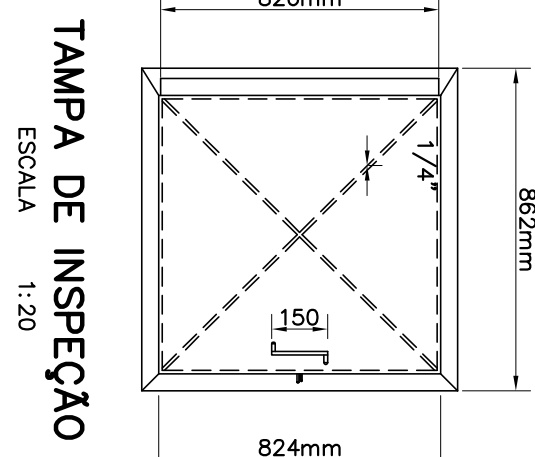

TAMPA DE INSPEÇÃO
ESCALA 1:20

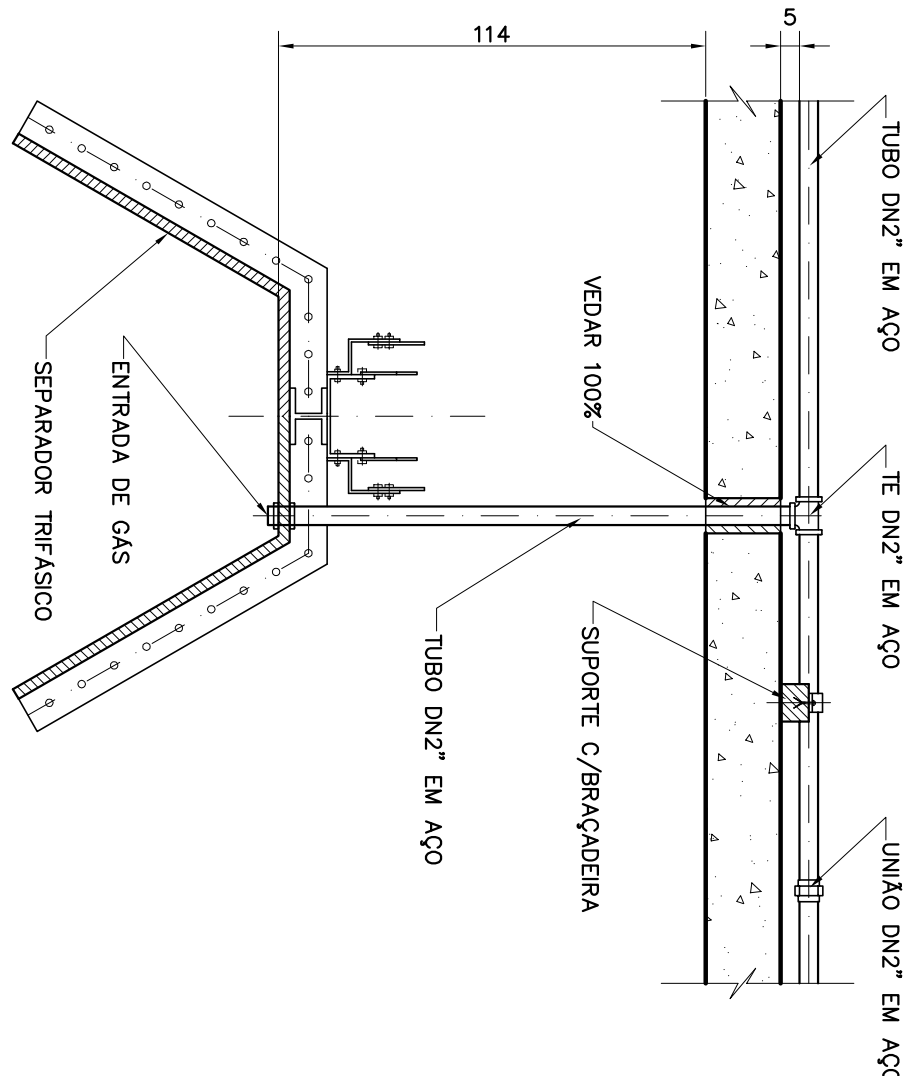CAPTAÇÃO DE GÁS
ESCALA 1:20

CANCELA E SUBSTITUI O DESENHO NÚMERO: _____									
CENTRO DE DOCUMENTAÇÃO									
RECEBIDO: ____/____/____ ASS.: _____									
Nº DOC.: _____ ASS.: _____									
APROVAÇÃO CESAN: _____									
ASS.: _____ MATR.: _____									
DESENHO: CLAUDIO GUERRA Nº DES. PROJETISTA: _____									
DATA: ____/____/____ UNID.: _____									
ESTA APROVAÇÃO NÃO ISENTA A CONTRATAÇÃO DE SUAS RESPONSABILIDADES LEGAIS.									
EMITENTE:  COORDENADOR: CLAUDIO HENRIQUE BARBOSA JILIO CEZAR DE CARVALHO									
PROJETO: CLAUDIO HENRIQUE BARBOSA									
CREA: _____									
DESENHADO: _____									
VERIFICADO: _____									
DIVISÃO: _____									
RESPONSÁVEL TÉCNICO: CARLOS LEONARDO STOLL VAZ									
REGISTRO: 50.214/D REGISTRO: MG ART Nº: 622847 DATA: 22/05/02									
GERÊNCIA: P-CEEP _____ SAREDA SILVA									
DADOS									
MUNICÍPIO: AFONSO CLAUDIO DISTRITO: SEDE BAIRRO: _____									
NOME DO EMPREENDIMENTO: SISTEMA DE ESGOTOS SANITARIO									
TÍTULO: ESTAÇÃO DE TRATAMENTO DE ESGOTOS – REATOR (UASB) P.1. _____ 0011/01									
PROJETO BÁSICO									
CORTES C-C, D-D E DETALHES									
ESCALA: _____									
INDICADA FOLHA: 75 / 92									
Nº CESAN 1451810101912151X1010118									
REV: 02									