


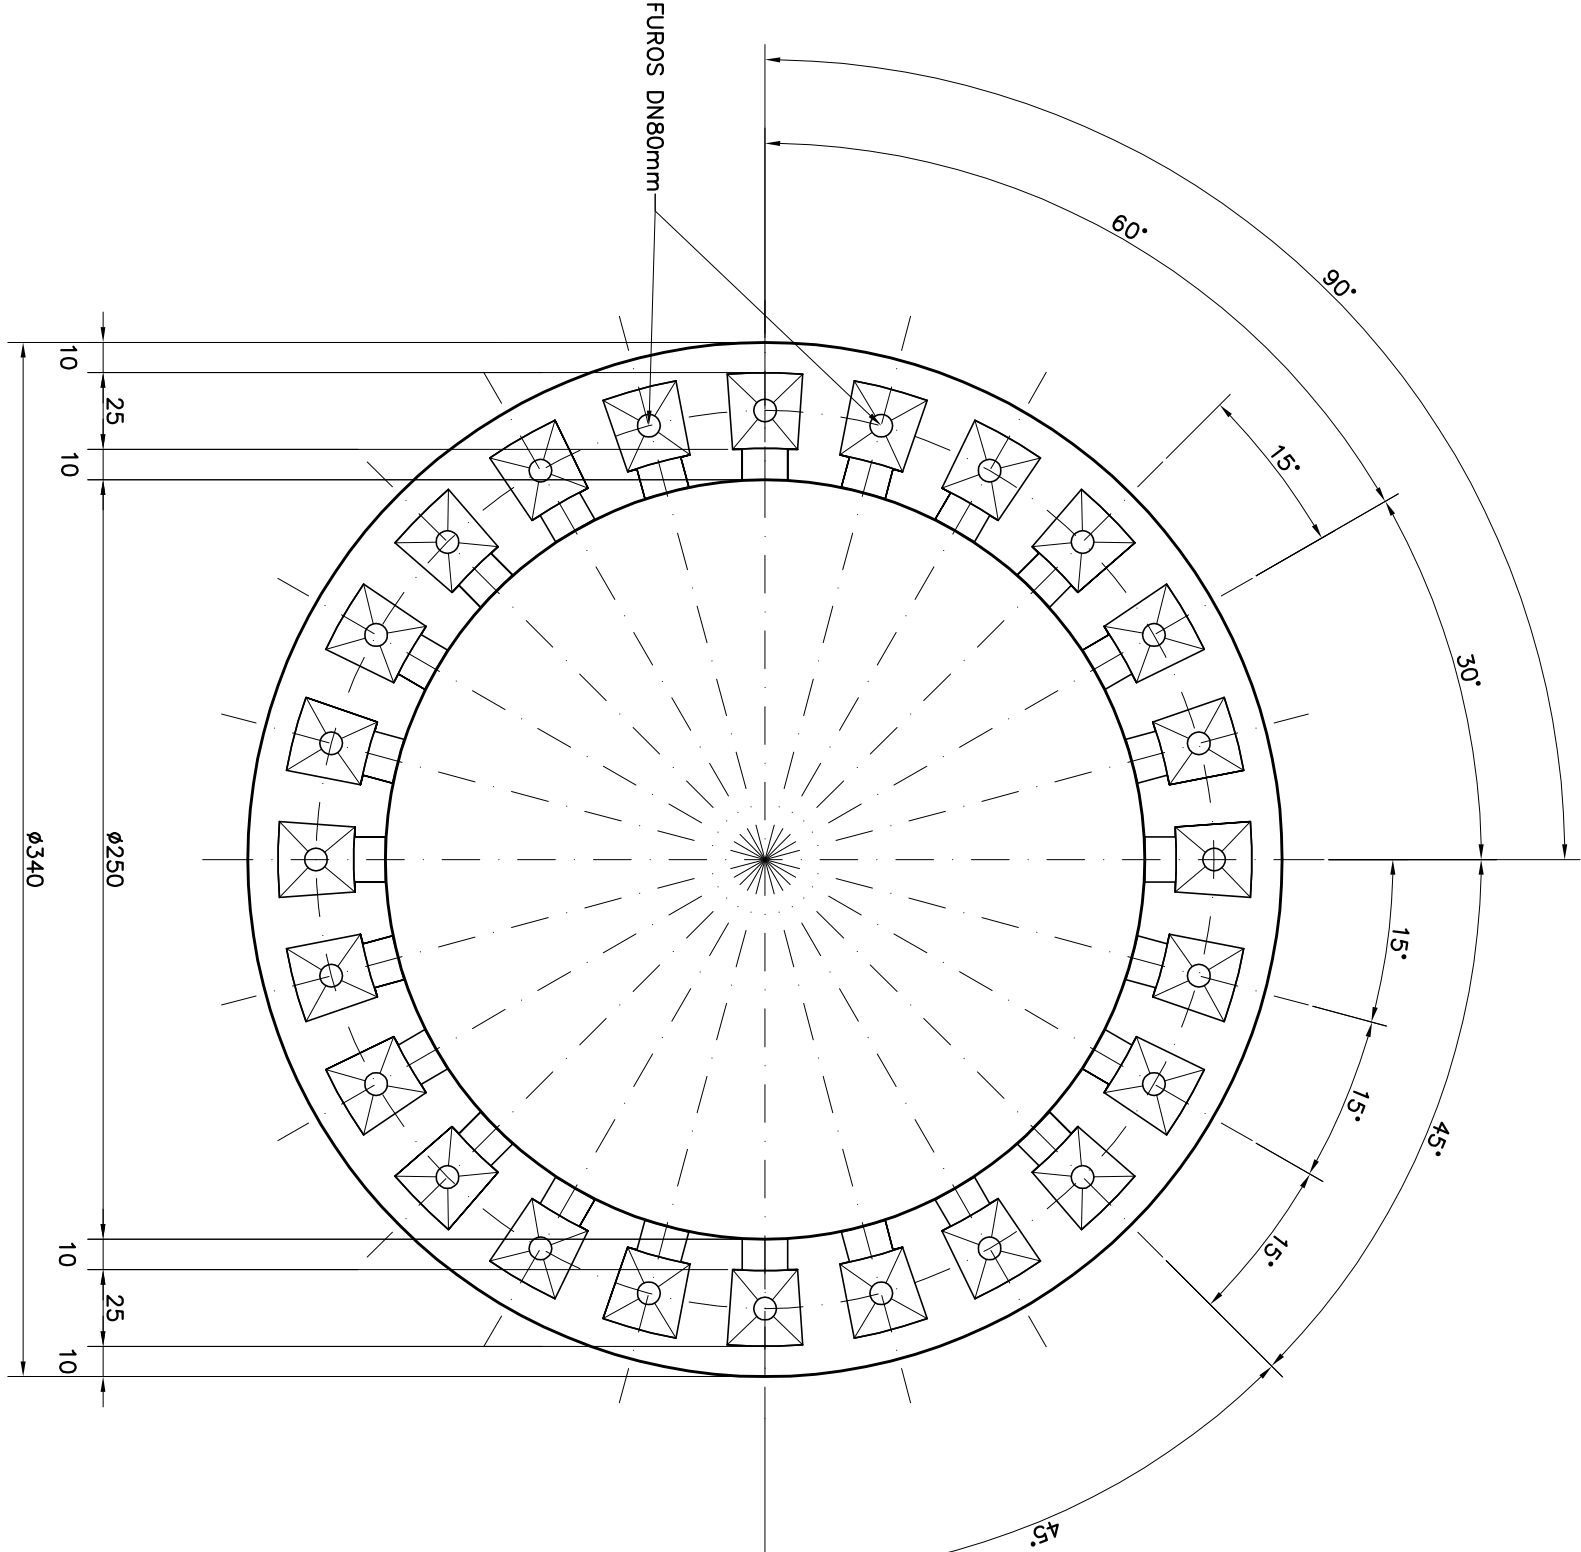

CAIXA DE DISTRIBUIÇÃO DO EFLUENTE

|                                                          |  |                |  |                             |  |
|----------------------------------------------------------|--|----------------|--|-----------------------------|--|
| MUNICÍPIO: AFONSO CLAUDIO                                |  | DISTRITO: SEDE |  | BARRO:                      |  |
| NOME DO EMPREENDIMENTO: SISTEMA DE ESGOTOS SANITÁRIO     |  |                |  |                             |  |
| TÍTULO: ESTAÇÃO DE TRATAMENTO DE ESGOTOS – REATOR (UASB) |  |                |  |                             |  |
| PROJETO BÁSICO                                           |  |                |  |                             |  |
| PLANTA NIVEL 1-1                                         |  |                |  |                             |  |
| ESCALA:                                                  |  | FOLHA:         |  | N.º CESAN                   |  |
| INDICADA                                                 |  | 76 / 92        |  | A 5 8 0 0 9 2 5 X X 0 0 1 9 |  |
|                                                          |  |                |  | RE                          |  |

| PARAFUSOS |       |       |    |     | ARIELAS |  |  |
|-----------|-------|-------|----|-----|---------|--|--|
| TIPO      | DIM.  | TOTAL | PN | DN  | TOTAL   |  |  |
| FRANCE    | 16x80 | 224   | 10 | 100 | 16      |  |  |
| FRANCE    | 20x90 | 216   | 10 | 150 | 9       |  |  |
|           |       |       | 10 | 200 | 12      |  |  |
|           |       |       | 16 | 100 | 12      |  |  |
|           |       |       | 16 | 150 | 6       |  |  |