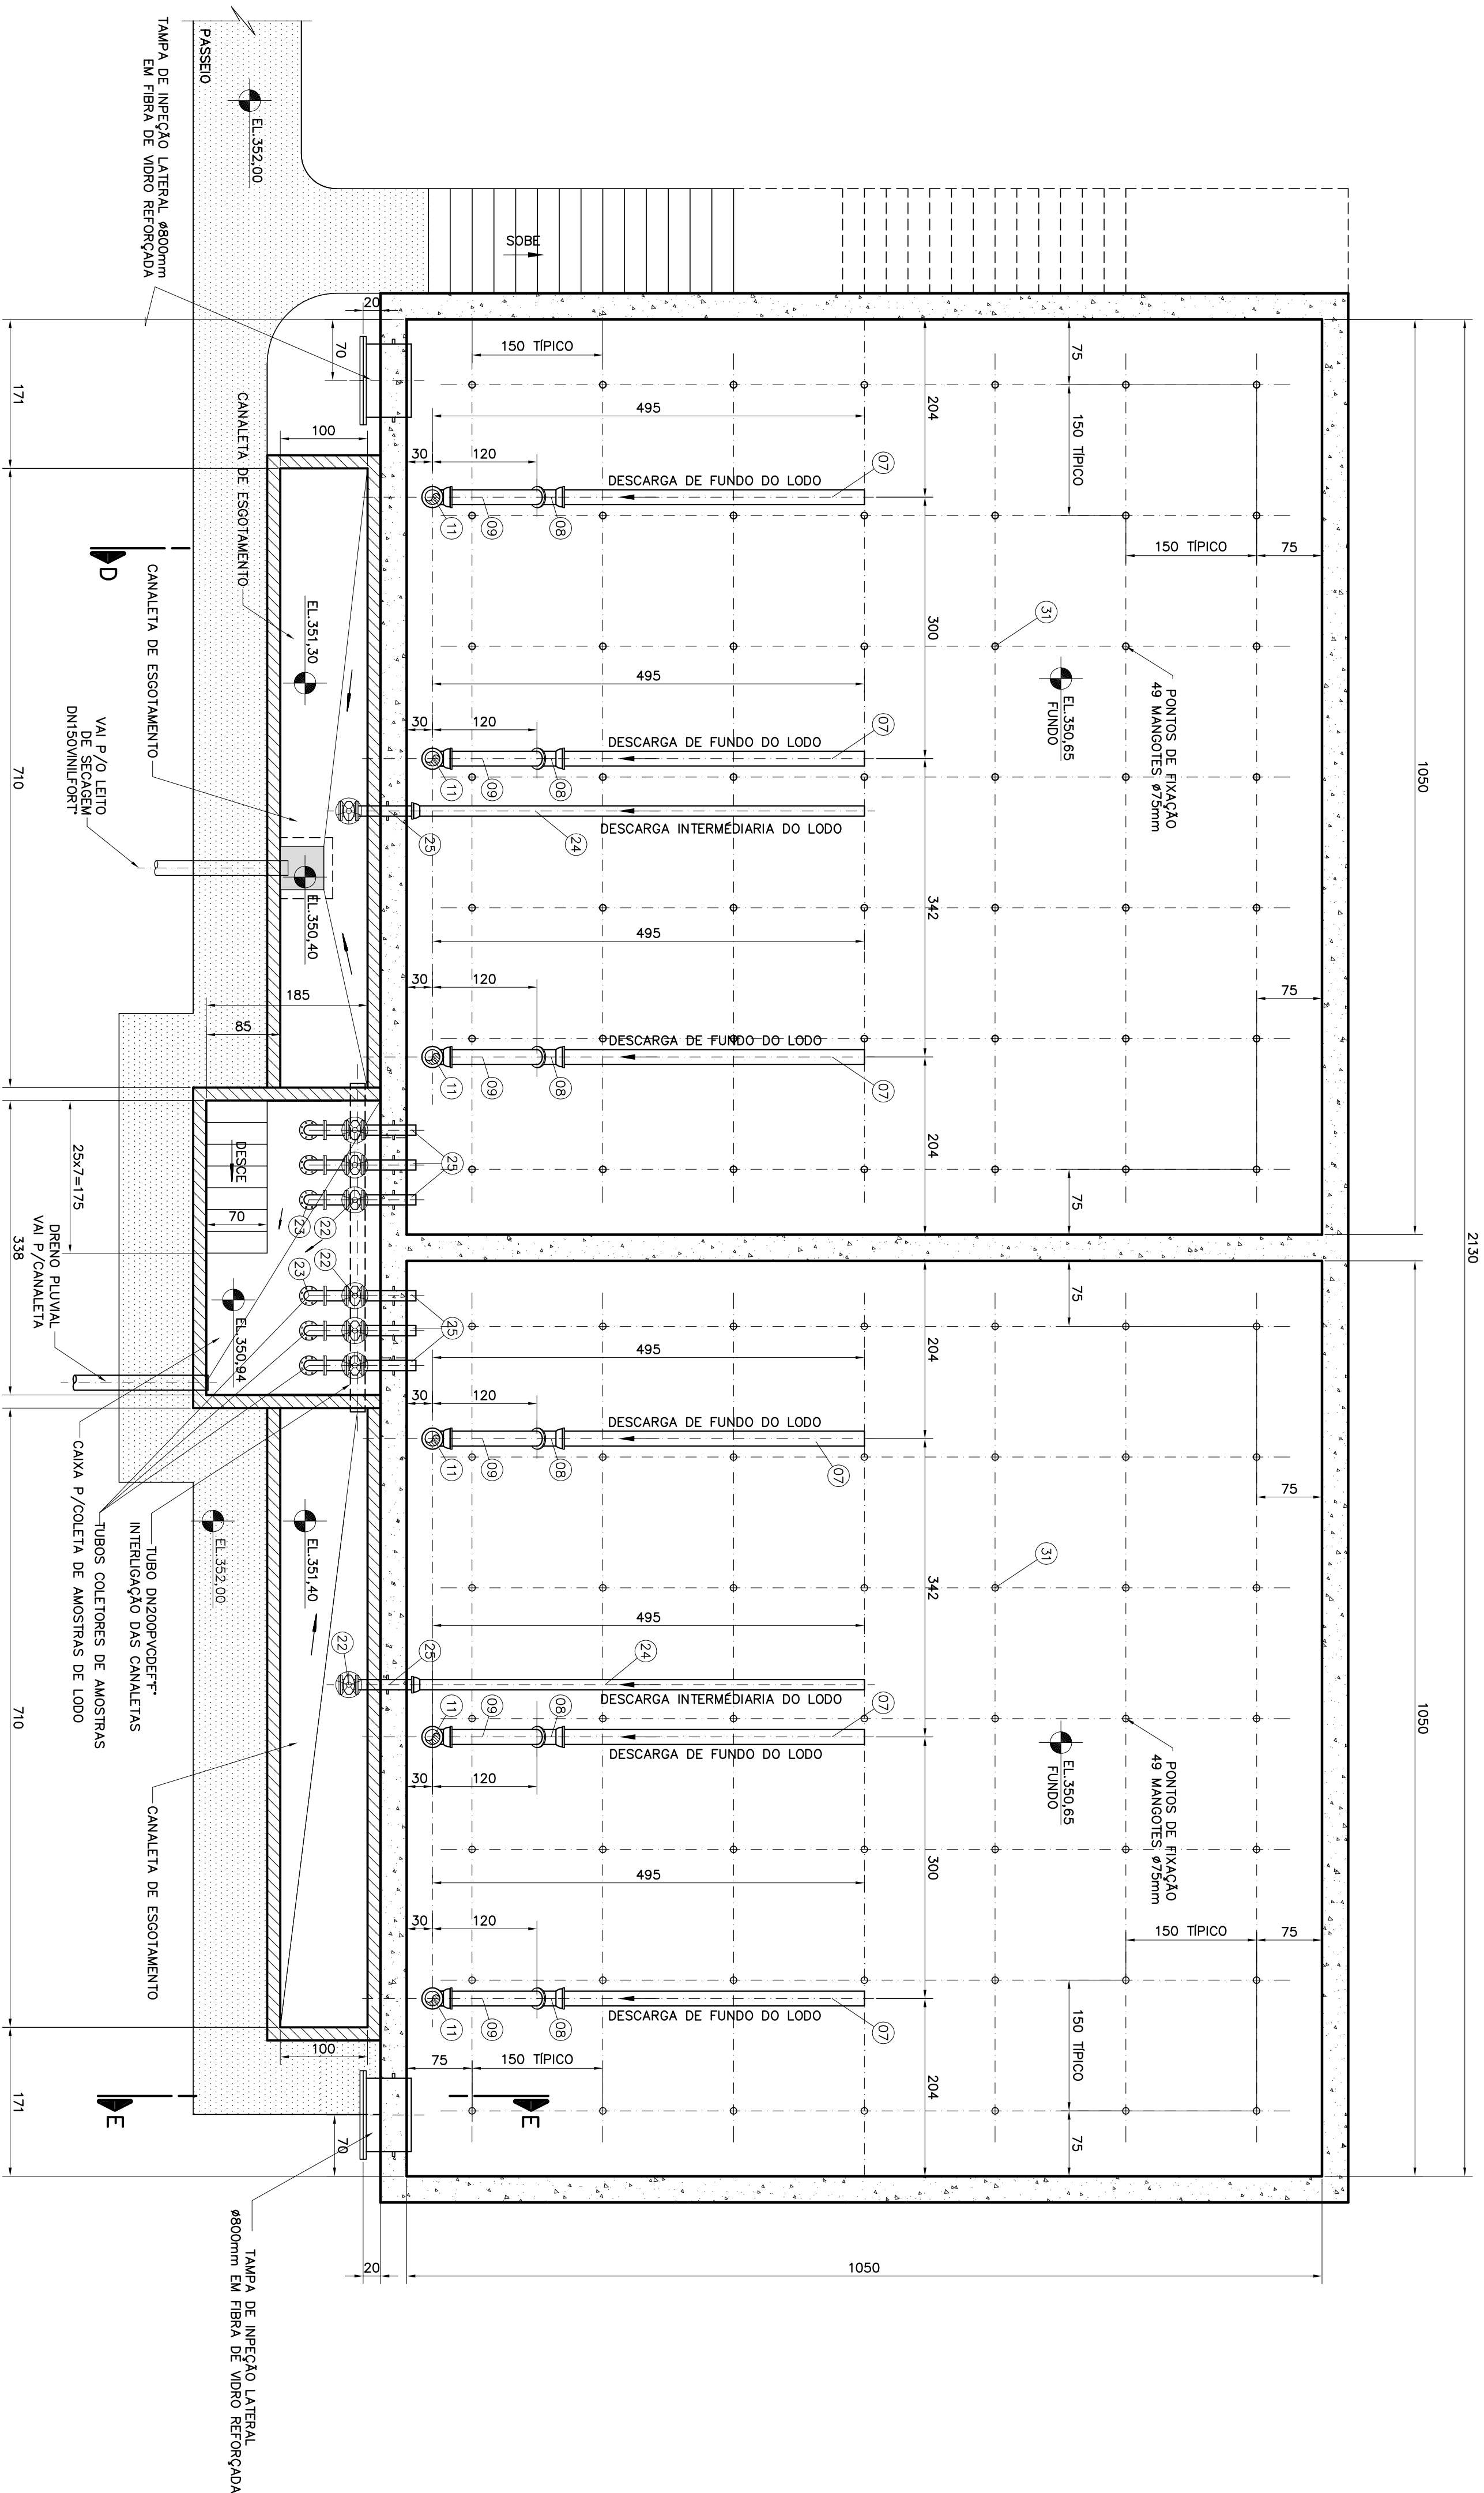


REATOR/UASB
PLANTA NÍVEL 2-2

ESCALA 1:50

[illegible]

CANCELA E SUBSTITUI
O DESENHO NÚMERO:

CANCELADO E SUBSTITUI
DO PELO DESENHO
NÚMERO:

CENTRO DE DOCUMENTAÇÃO

RECEBIDO: ____/____/____

Nº DOC.: ____ ASS.: ____

APROVAÇÃO CESAN:

ASS.: ____ MATR.: ____


UNID.: ____ DATA: ____/____/____

ESTA APROVAÇÃO NÃO SIGNIFICA CONTRATAÇÃO DE SUAS RESPONSABILIDADES LEGAIS.

EMITENTE:		ENFESOLIO SOLU SOLU	
PROJETO:	CLAUDIO HENRIQUE BARBOSA	COORDENADOR:	JULIO CEZAR DE CARVALHO
GREC: 50198/D	REGIO: MG	GREC: 23215/D	REGIO: MG
DESENHO: CLAUDIO GUERRA	Nº DES. PROJETO:		
DATA: 00/00/00	CARLOS LEANDRO STOLL VAZ		
RESPONSABIL. TÉCNICA:	MG	MAT. N: 6228247	DATA: 22/05/02
GREC: 50.214/D	REGIO: MG		


EMISSÃO CESAN	DATAS
PROJETADO: _____	
CREA: _____	
DESENHADO: _____	
VERIFICADO: _____	
DIVISÃO: _____	
GGP COORD. PROJ.: MARCOS ANTONIO X. DA SILVA	
GERÊNCIA: P-CEP _____ SANEBA SIVY _____	

MUNICÍPIO: AFONSO CLAUDIO		DISTRITO: SEDE		BARRIO:	
NOME DO EMPREENDIMENTO: SISTEMA DE ESGOTOS SANITÁRIO					
TÍTULO: ESTAÇÃO DE TRATAMENTO DE ESGOTOS – REATOR (UASB)					
PROJETO BÁSICO					
PLANTA NÍVEL 2-2 E DETALHE INJEÇÃO LATERAL					
ESCALA:	FOLHA:	Nº CESAN		REV.	
INDICADA	77 / 92	A5 B 0 0 9 2 5 X X 0 0 2 0		02	

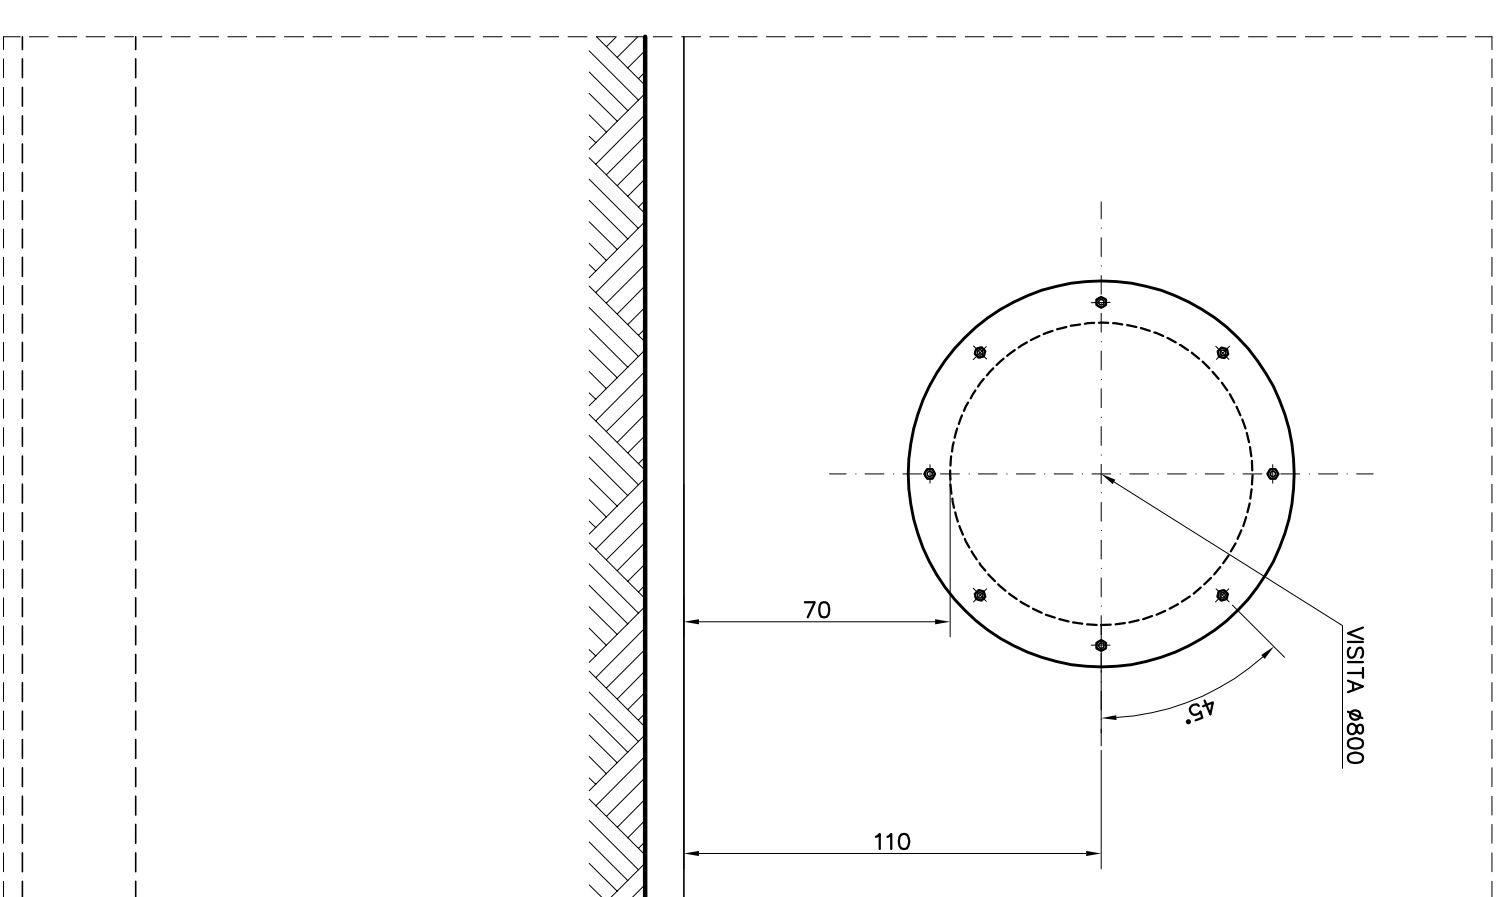

VISTA FRONTAL
ESCALA 1:20

ESCALA 1:20

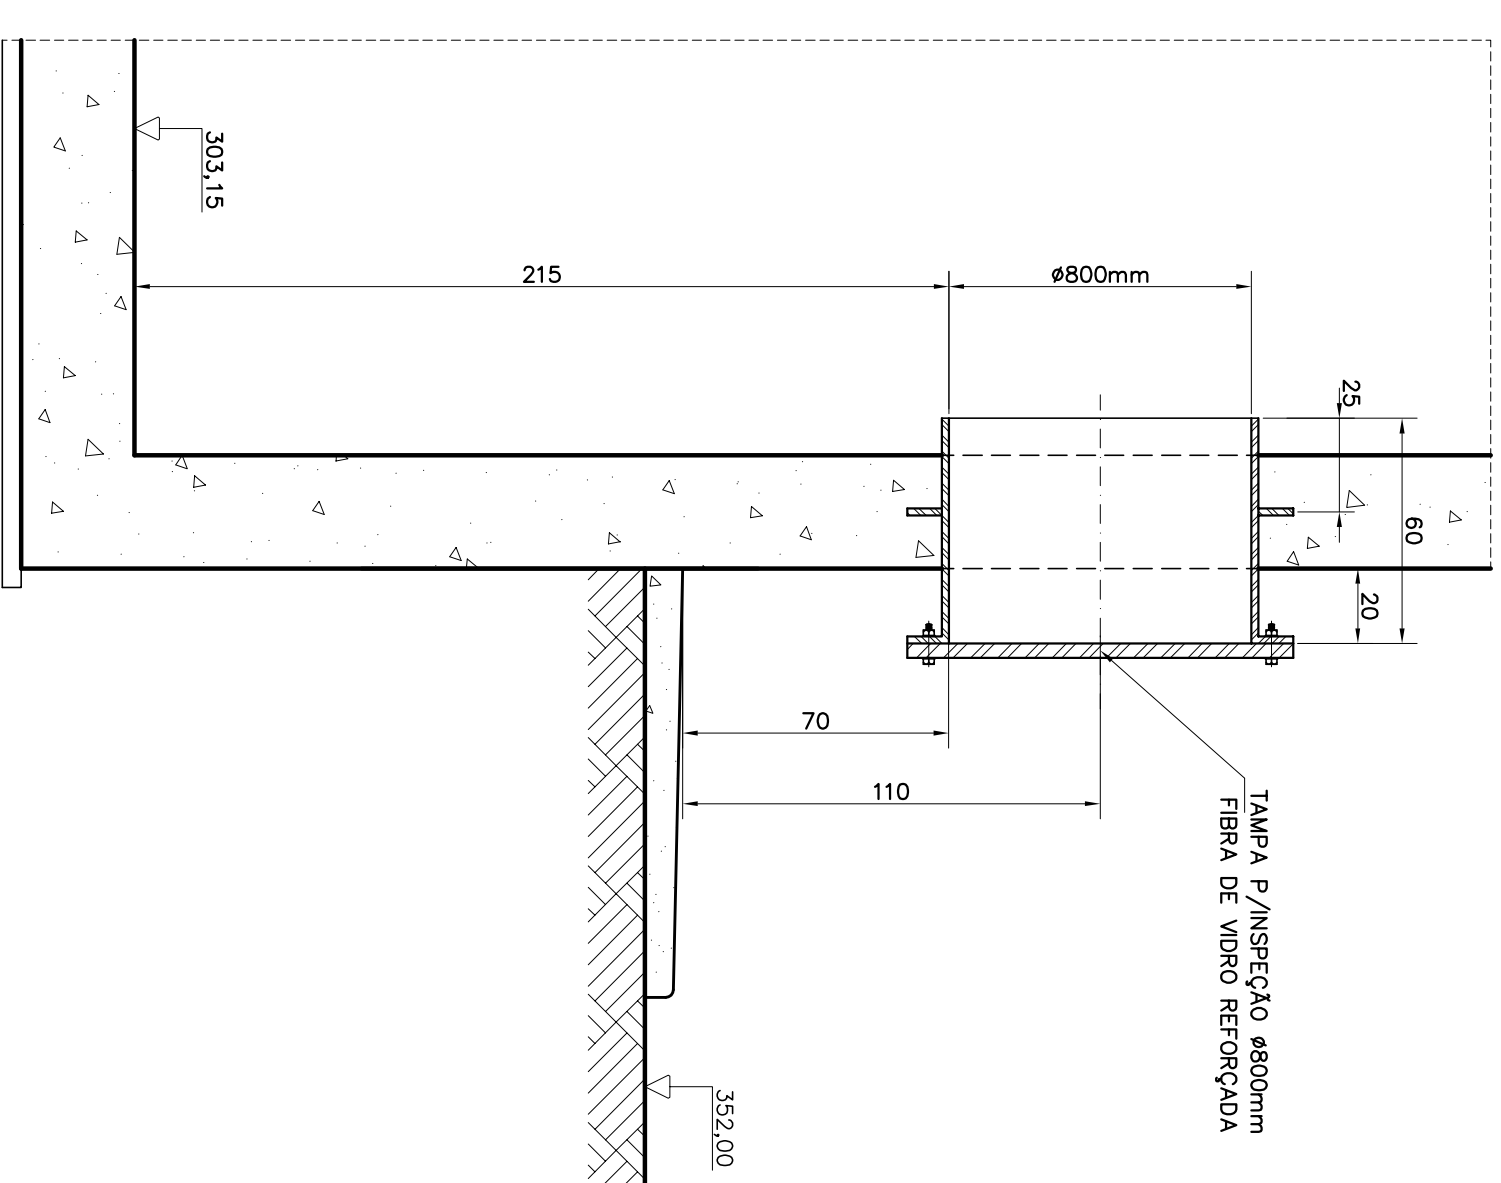

INSPEÇÃO LATERAL

CORTE E-E

ESQ