
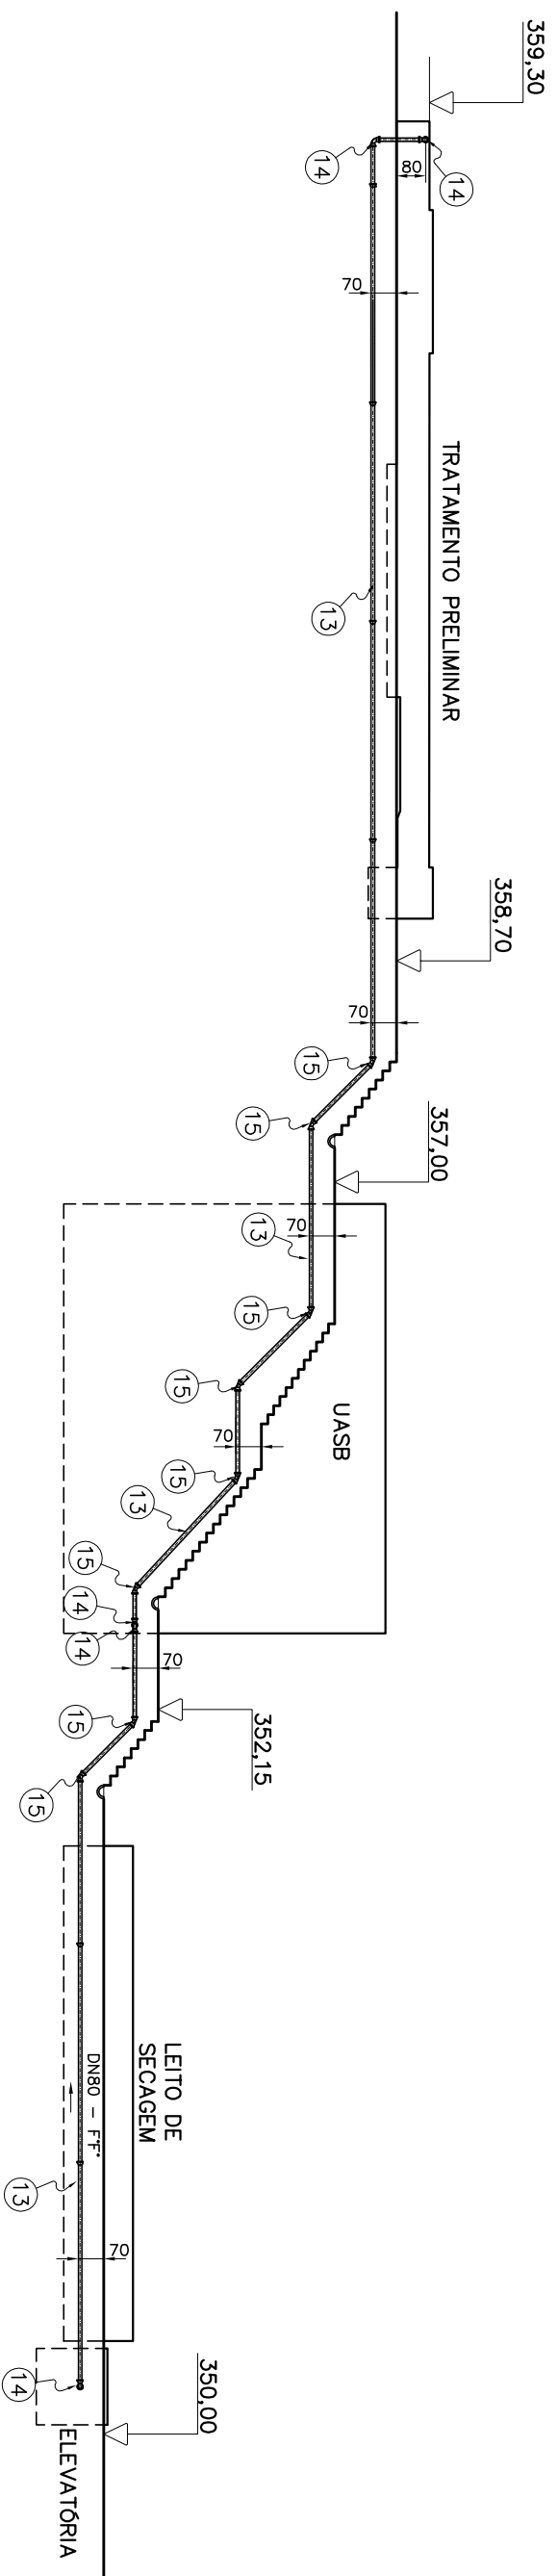
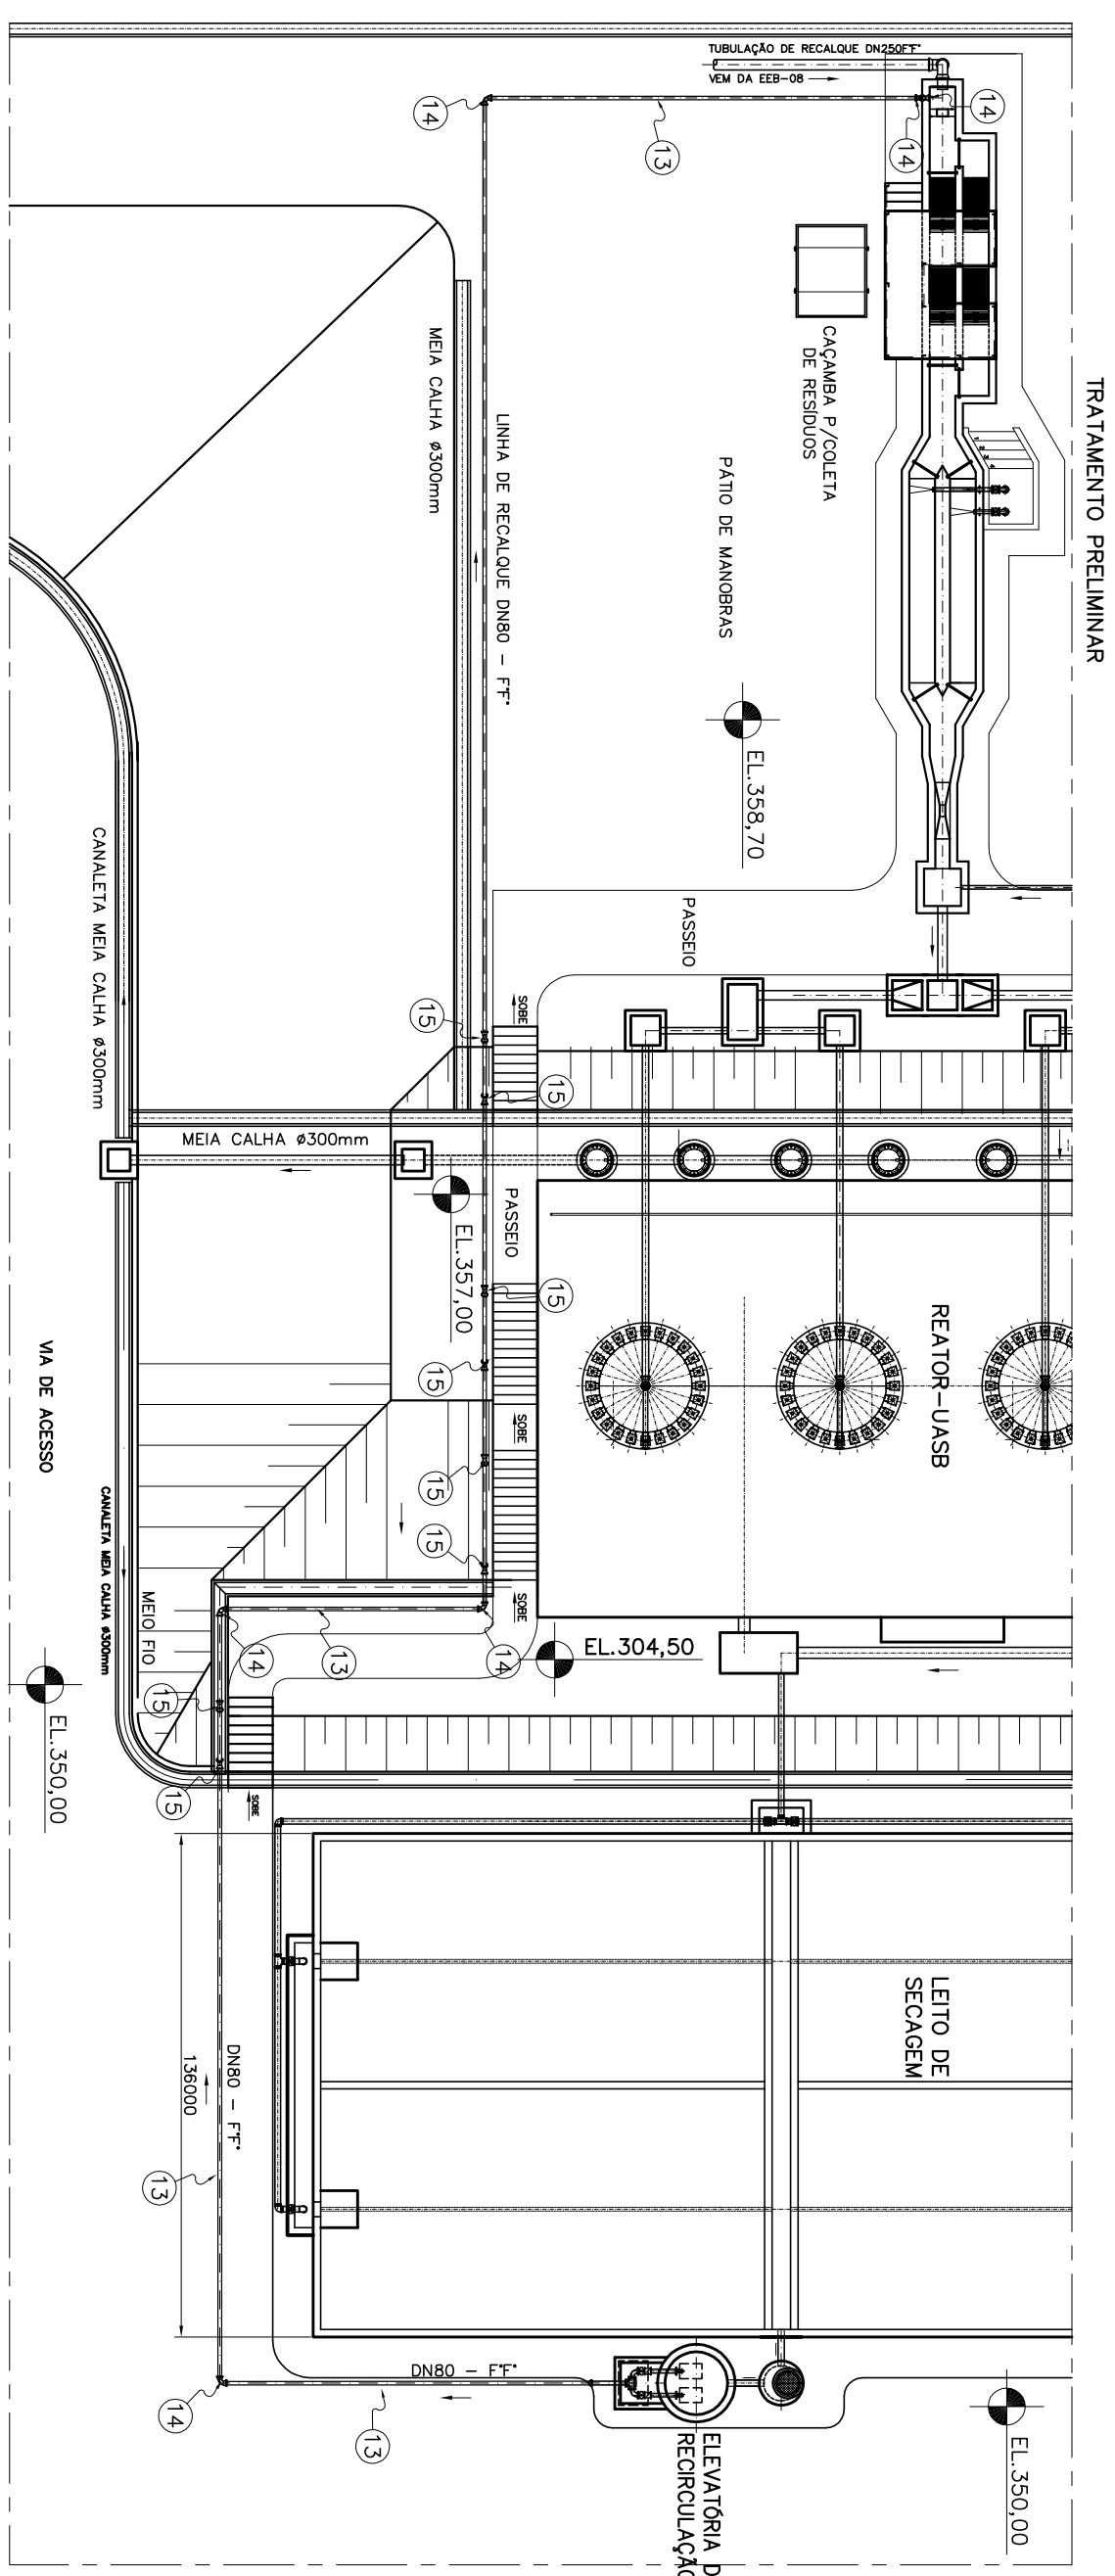
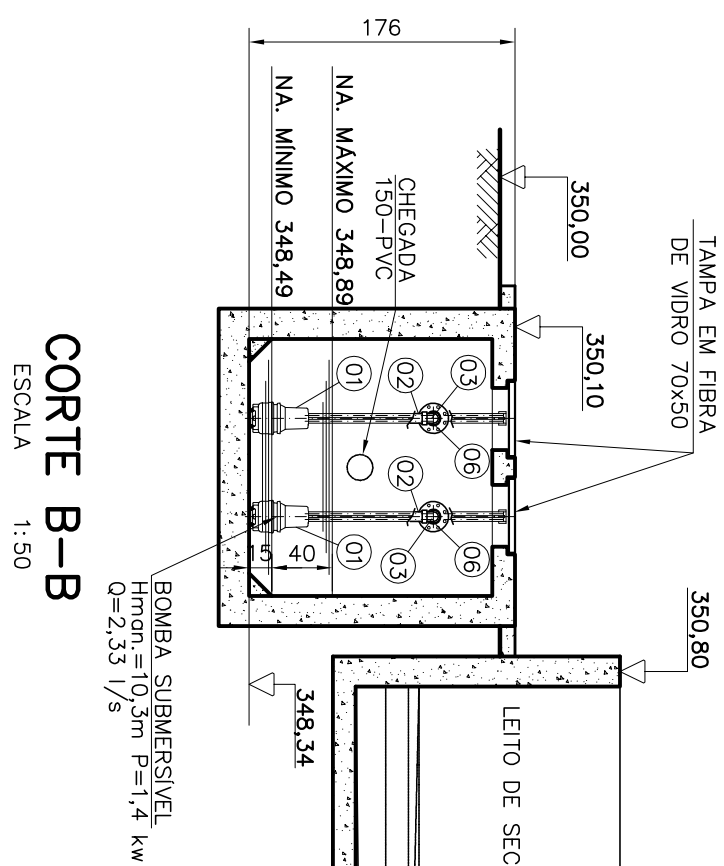
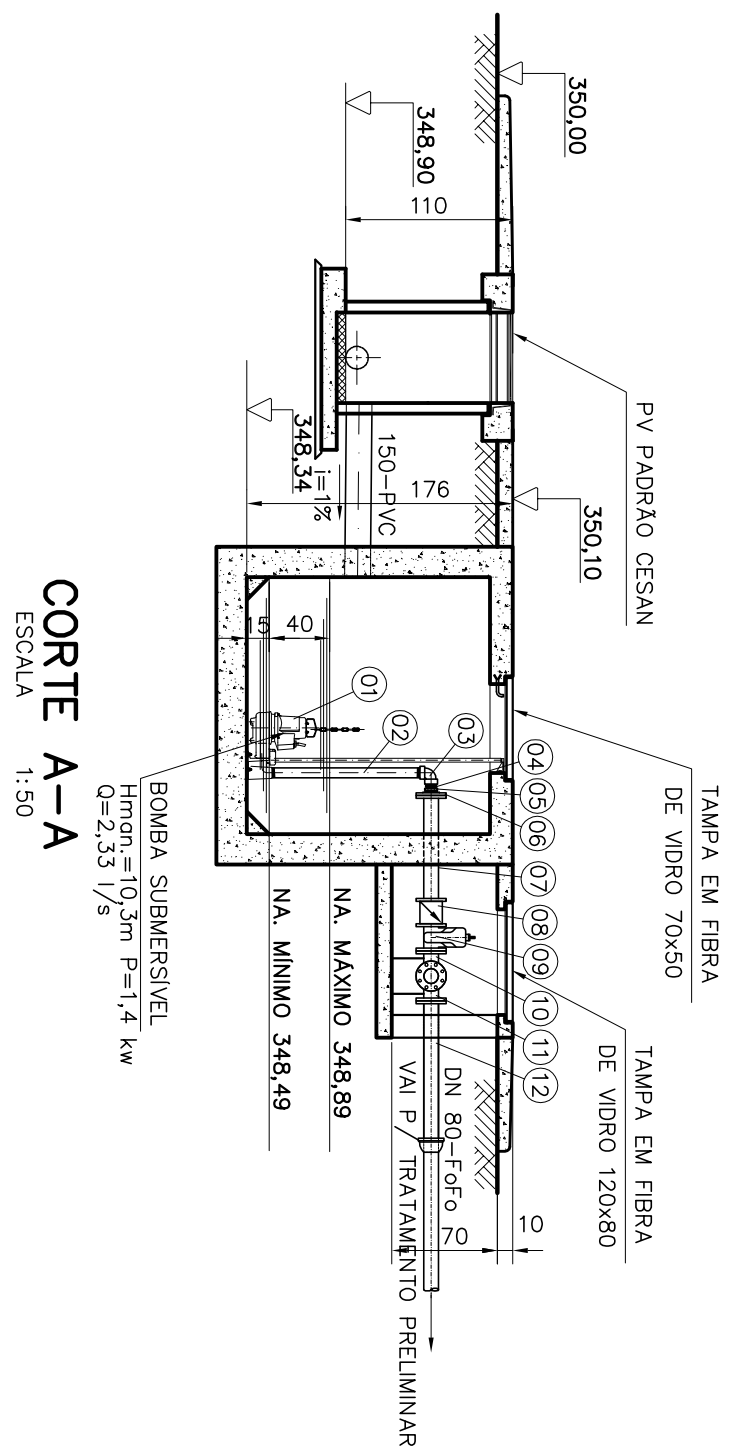
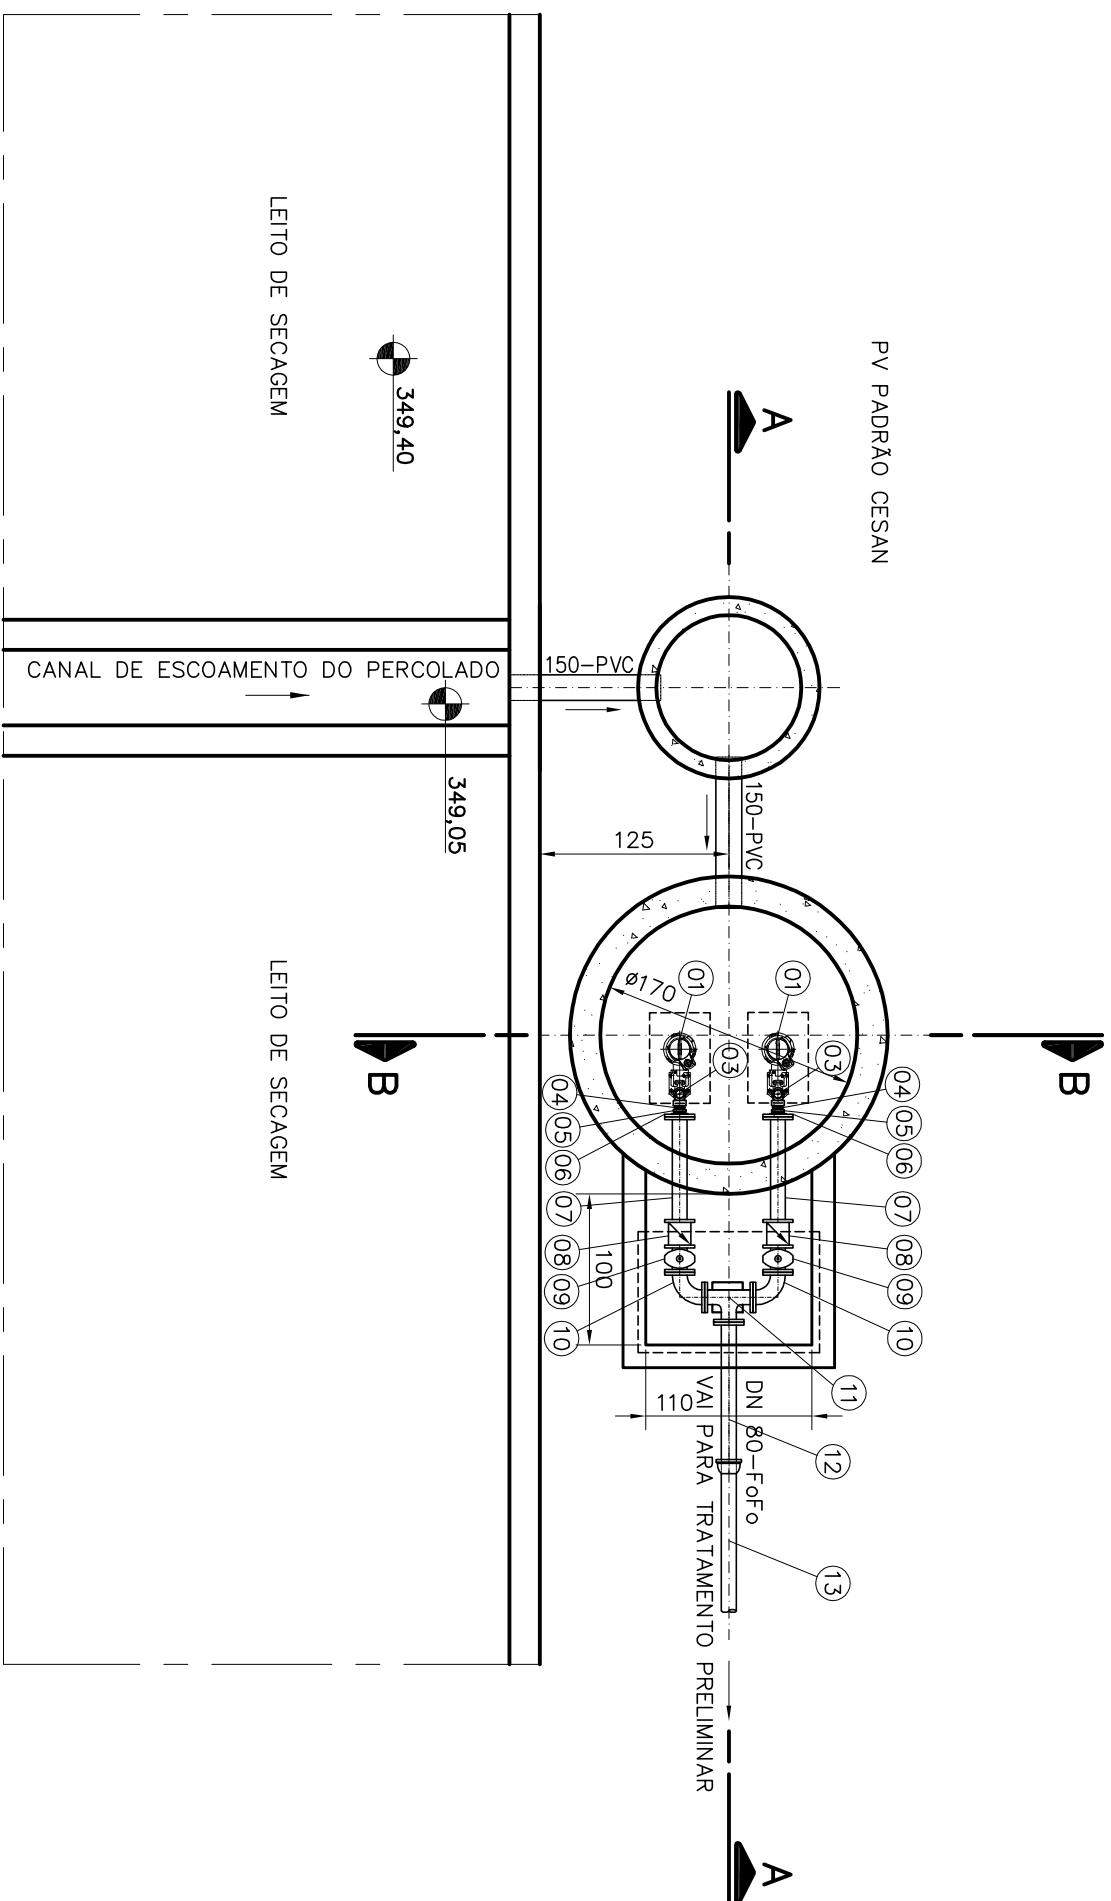


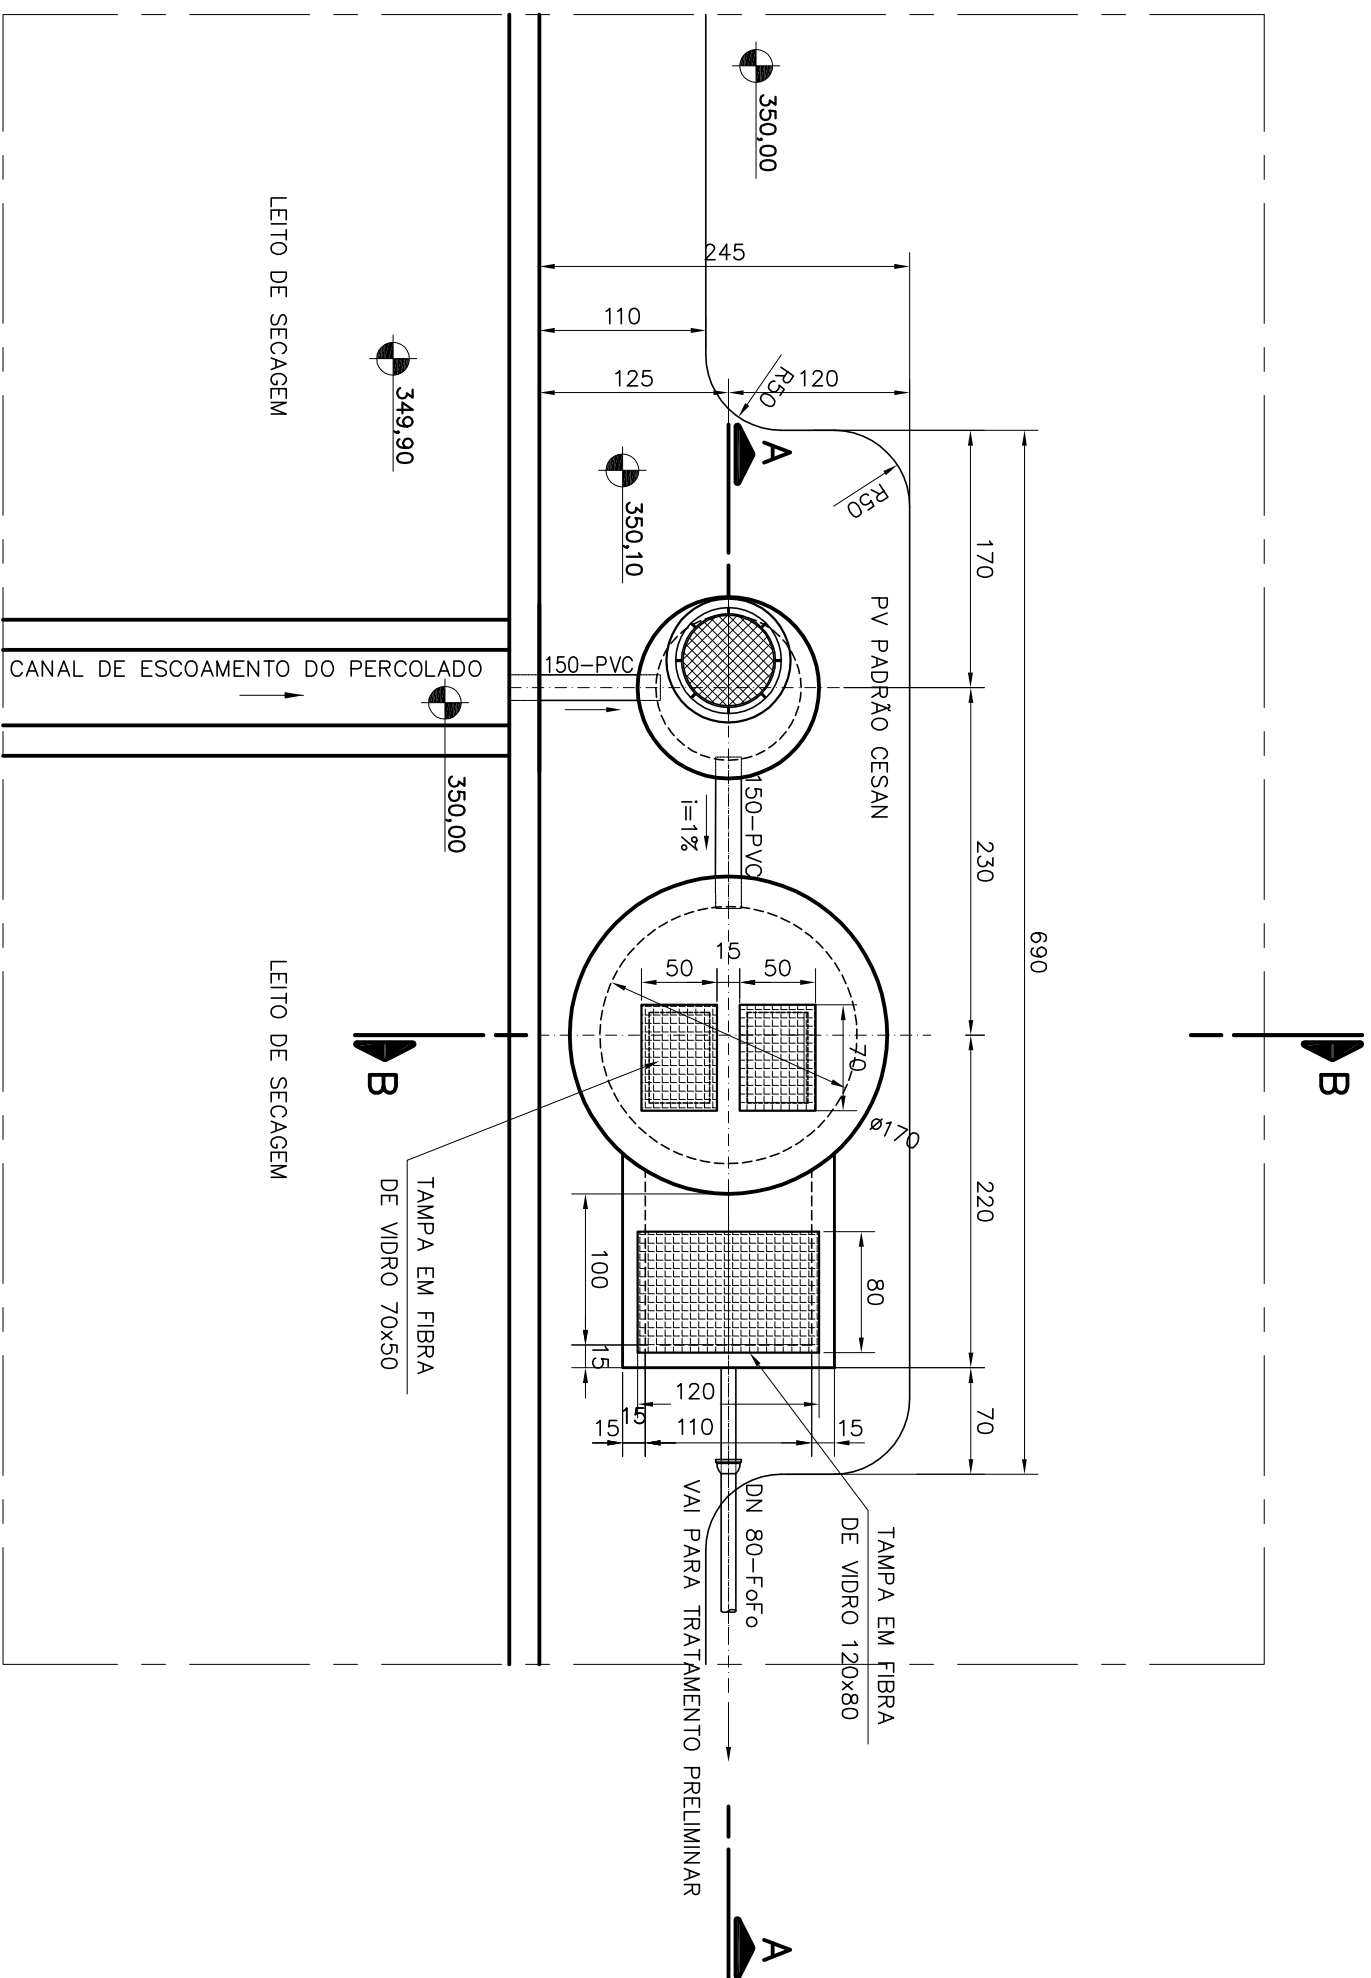

LISTA DE MATERIAIS				
ITEM	DISCRIMINAÇÃO	DIAM.	UND.	QUANT.
01	BOBINA SUBMERSIVEL Q= 2,33 l/s, P=1,4kw	-	çj	02
02	TUBO EM PVC RIGIDO ROSCAVEL	2,1/2"	m	2,50
03	COTOVELO 90° FG ROSCA NPT	2,1/2"	Pç	02
04	NIPLE FG ROSCA NPT	2,1/2"	Pç	02
05	BUCHA DE REDUÇÃO FG ROSCA NPT	3"x2,1/2"	Pç	02
06	FLANGE COM SEXTAVADO ROSCA NPT	3"	Pç	02
07	TF10		Pç	02
08	VALVULA DE RETENÇÃO PARA ESSOTO		Pç	02
09	RECITO		Pç	02
10	CABOTFO		Pç	02
11	TF10		Pç	02
12	TF10		Pç	01
13	TK90US		Pç	15
14	CB90US		Pç	06
15	CB40US		Pç	08
	ACESSÓRIOS			
-	ABT10	80	Pç	11
-	PF10	-	Pç	44

CANCELA E SUBSTITUI O DESENHO NÚMERO: _____									
CENTRO DE DOCUMENTAÇÃO									
RECEBIDO: ____/____/____ ASS.: _____									
Nº DOC.: _____ ASS.: _____									
APPROVAÇÃO CESAN: _____									
ASS.: _____ MATR.: _____									
UNID.: _____ DATA: ____/____/____									
ESTA APROVAÇÃO NÃO IMPEDE A CONTINUAÇÃO DE SUAS RESPONSABILIDADES LEGAIS.									
EMITENTE:									
PROJETO: _____									
CREA: _____									
DESENHADO: _____									
VERIFICADO: _____									
DIVISÃO: _____									
GREF. _____									
RESPONSÁVEL TÉCNICO: _____									
DATA: 12/05/03									
PROJETO: _____									
COORDENADOR: _____									
CREA: 50158/D REGÃO/MG									
DESENHO: FLAVIA LÓGA									
Nº DES. PROJETISTA: _____									
DATA: 12/05/03									
RESPONSÁVEL TÉCNICO: CARLOS LEANDRO STOLL VAZ									
CREA: 50214/D REGÃO/MG ART Nº 42364/DATA: 22/05/02									
EMISSÃO CESAN									
DATA:									
MUNICÍPIO: AFONSO CLAUDIO									
DISTRITO: SEDE									
BAIRRO: _____									
NOME DO EMPREENDIMENTO: SISTEMA DE ESGOTOS SANITARIOS									
P.L. 0011/01									
TÍTULO: ESTAÇÃO DE TRATAMENTO DE ESGOTO – LETTO DE SECAEM									
PROJETO BÁSICO									
ELEVATÓRIA DE PERCOLADO – PLANTA, CORTES E DETALHES									
ESCALA: _____									
FOLHA: 82 / 92									
Nº CESAN									
1518101019151X1X101213									
REV: 02									
INDICADA									