



COR
1 0,4
2 0,2
3 0,6
4 0,25
5 0,3
6 0,5
7 0,25
8 0,2
9 0,15

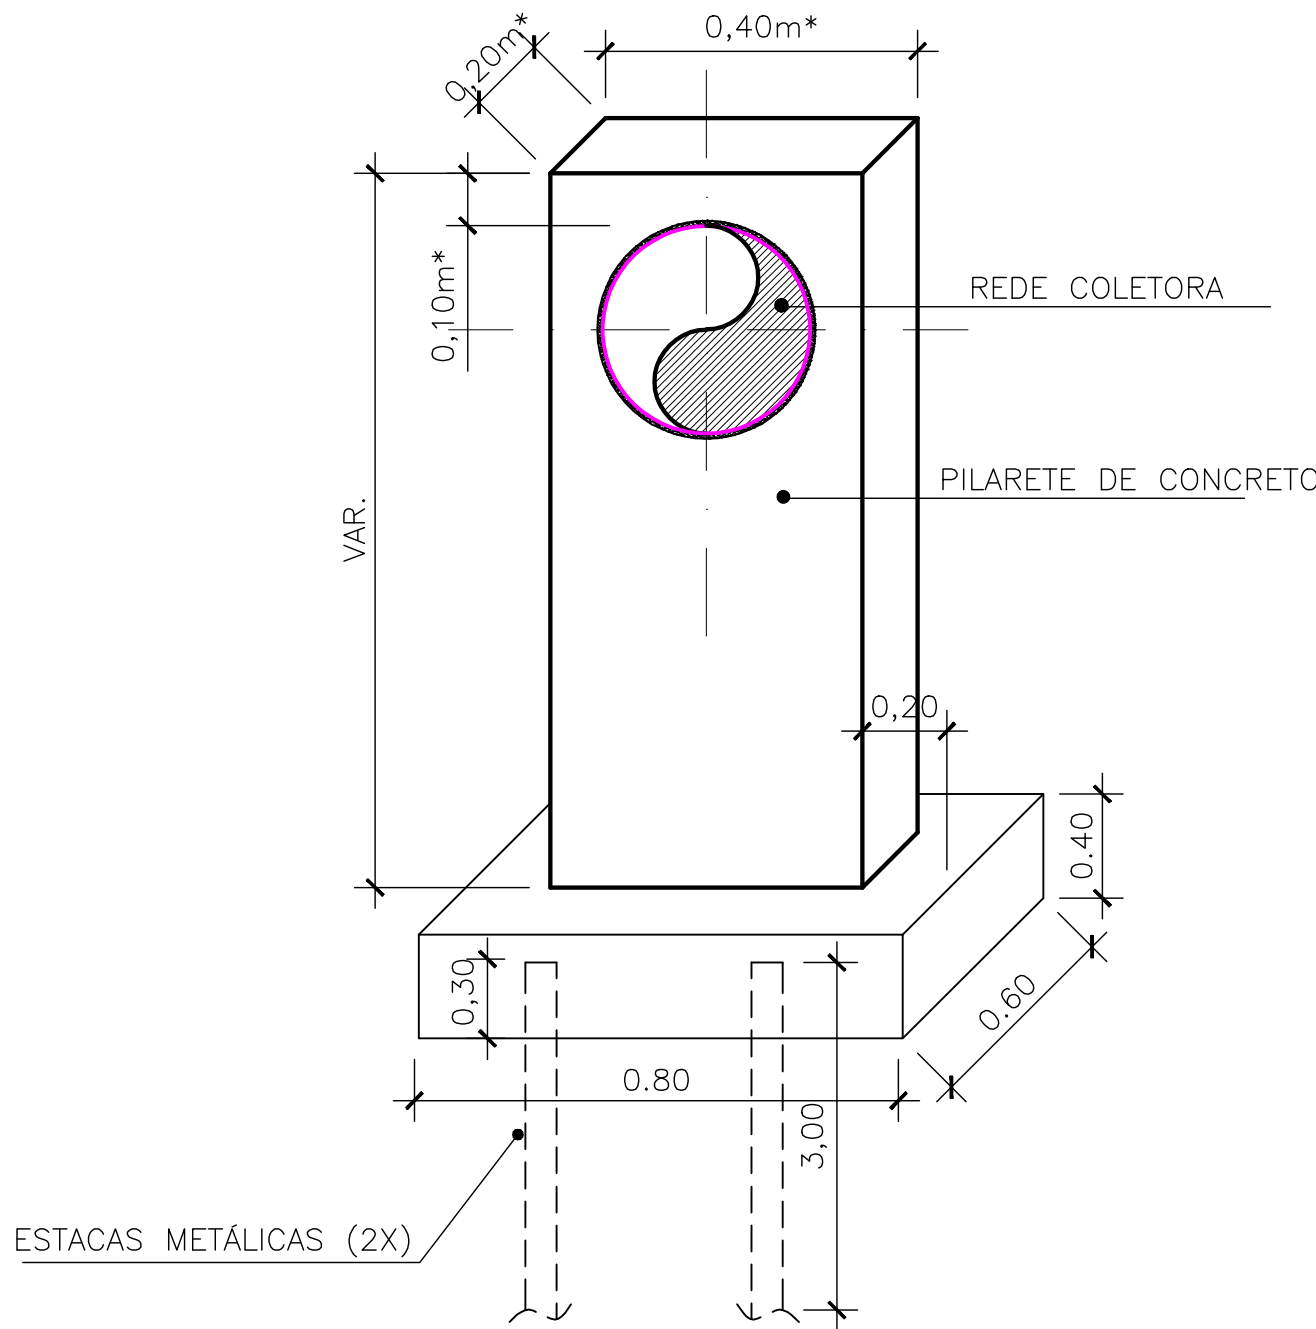

* DIMENSÕES DEVERÃO SER CONFIRMADAS PELO PROJETO ESTRUTURAL.

DETALHE 1 – TUBOS DN 150 E 250
PILARETE DE FIXAÇÃO DA REDE


S/ESCALA

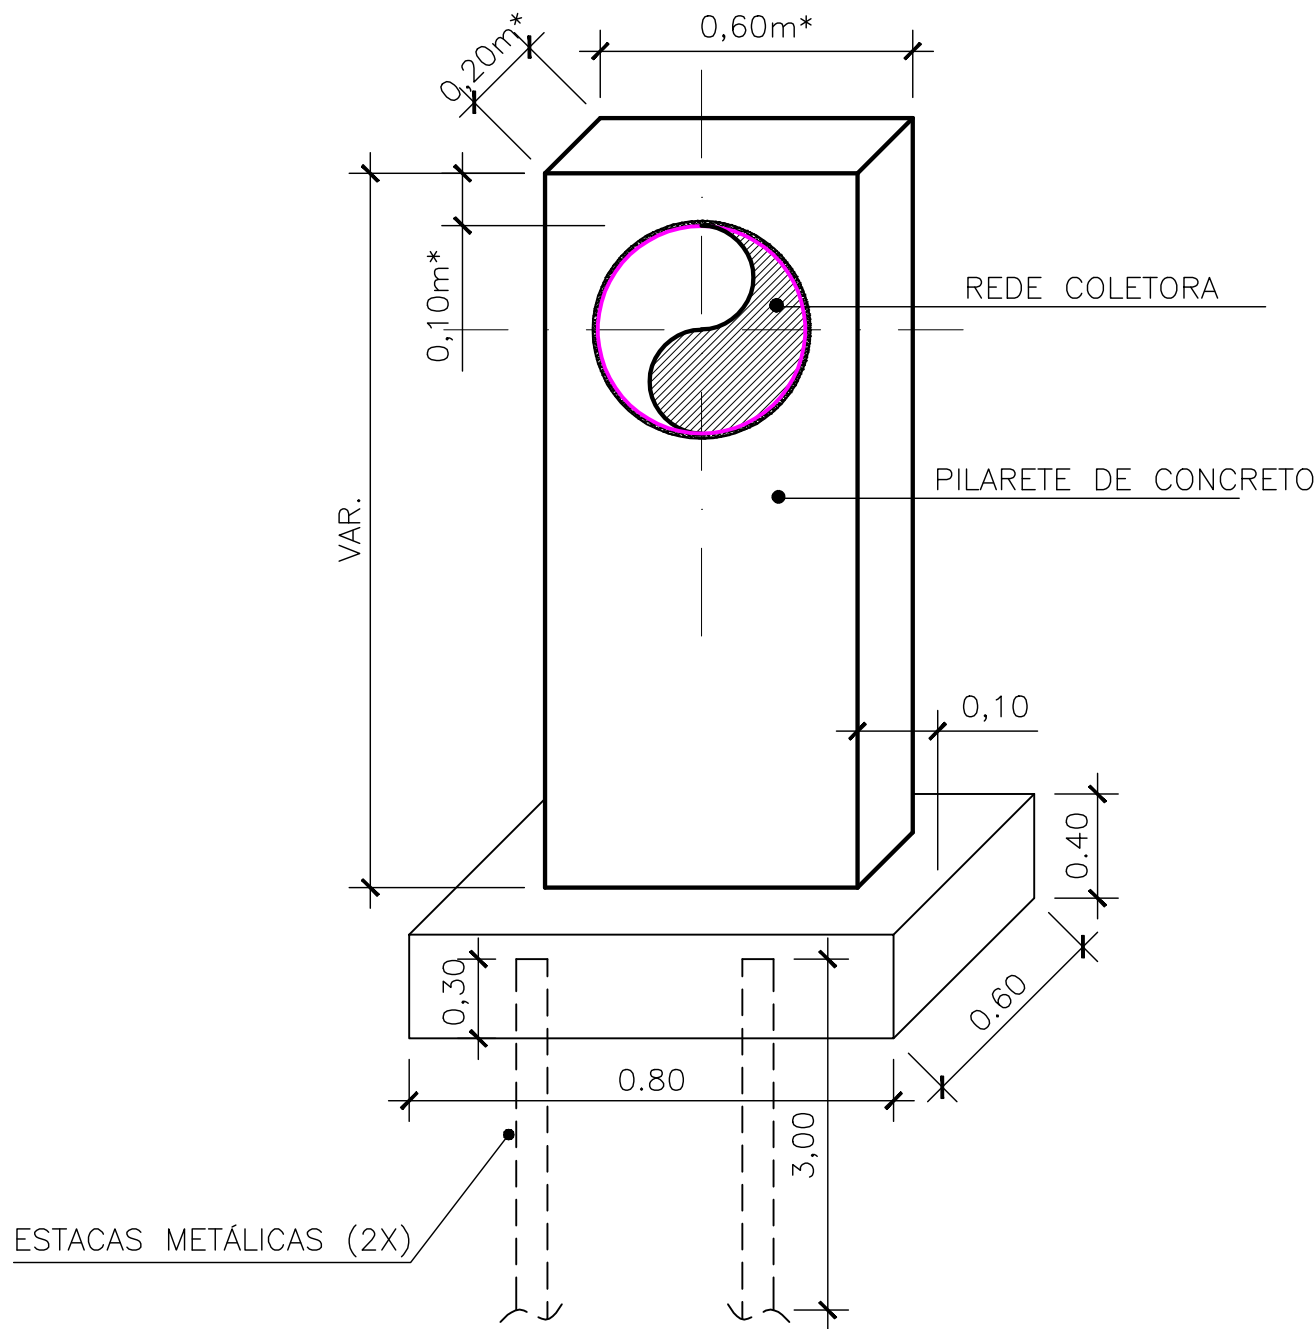

* DIMENSÕES DEVERÃO SER CONFIRMADAS PELO PROJETO ESTRUTURAL.


DETALHE 2 – TUBOS DN 300 E 400
PILARETE DE FIXAÇÃO DA REDE

S/ESCALA

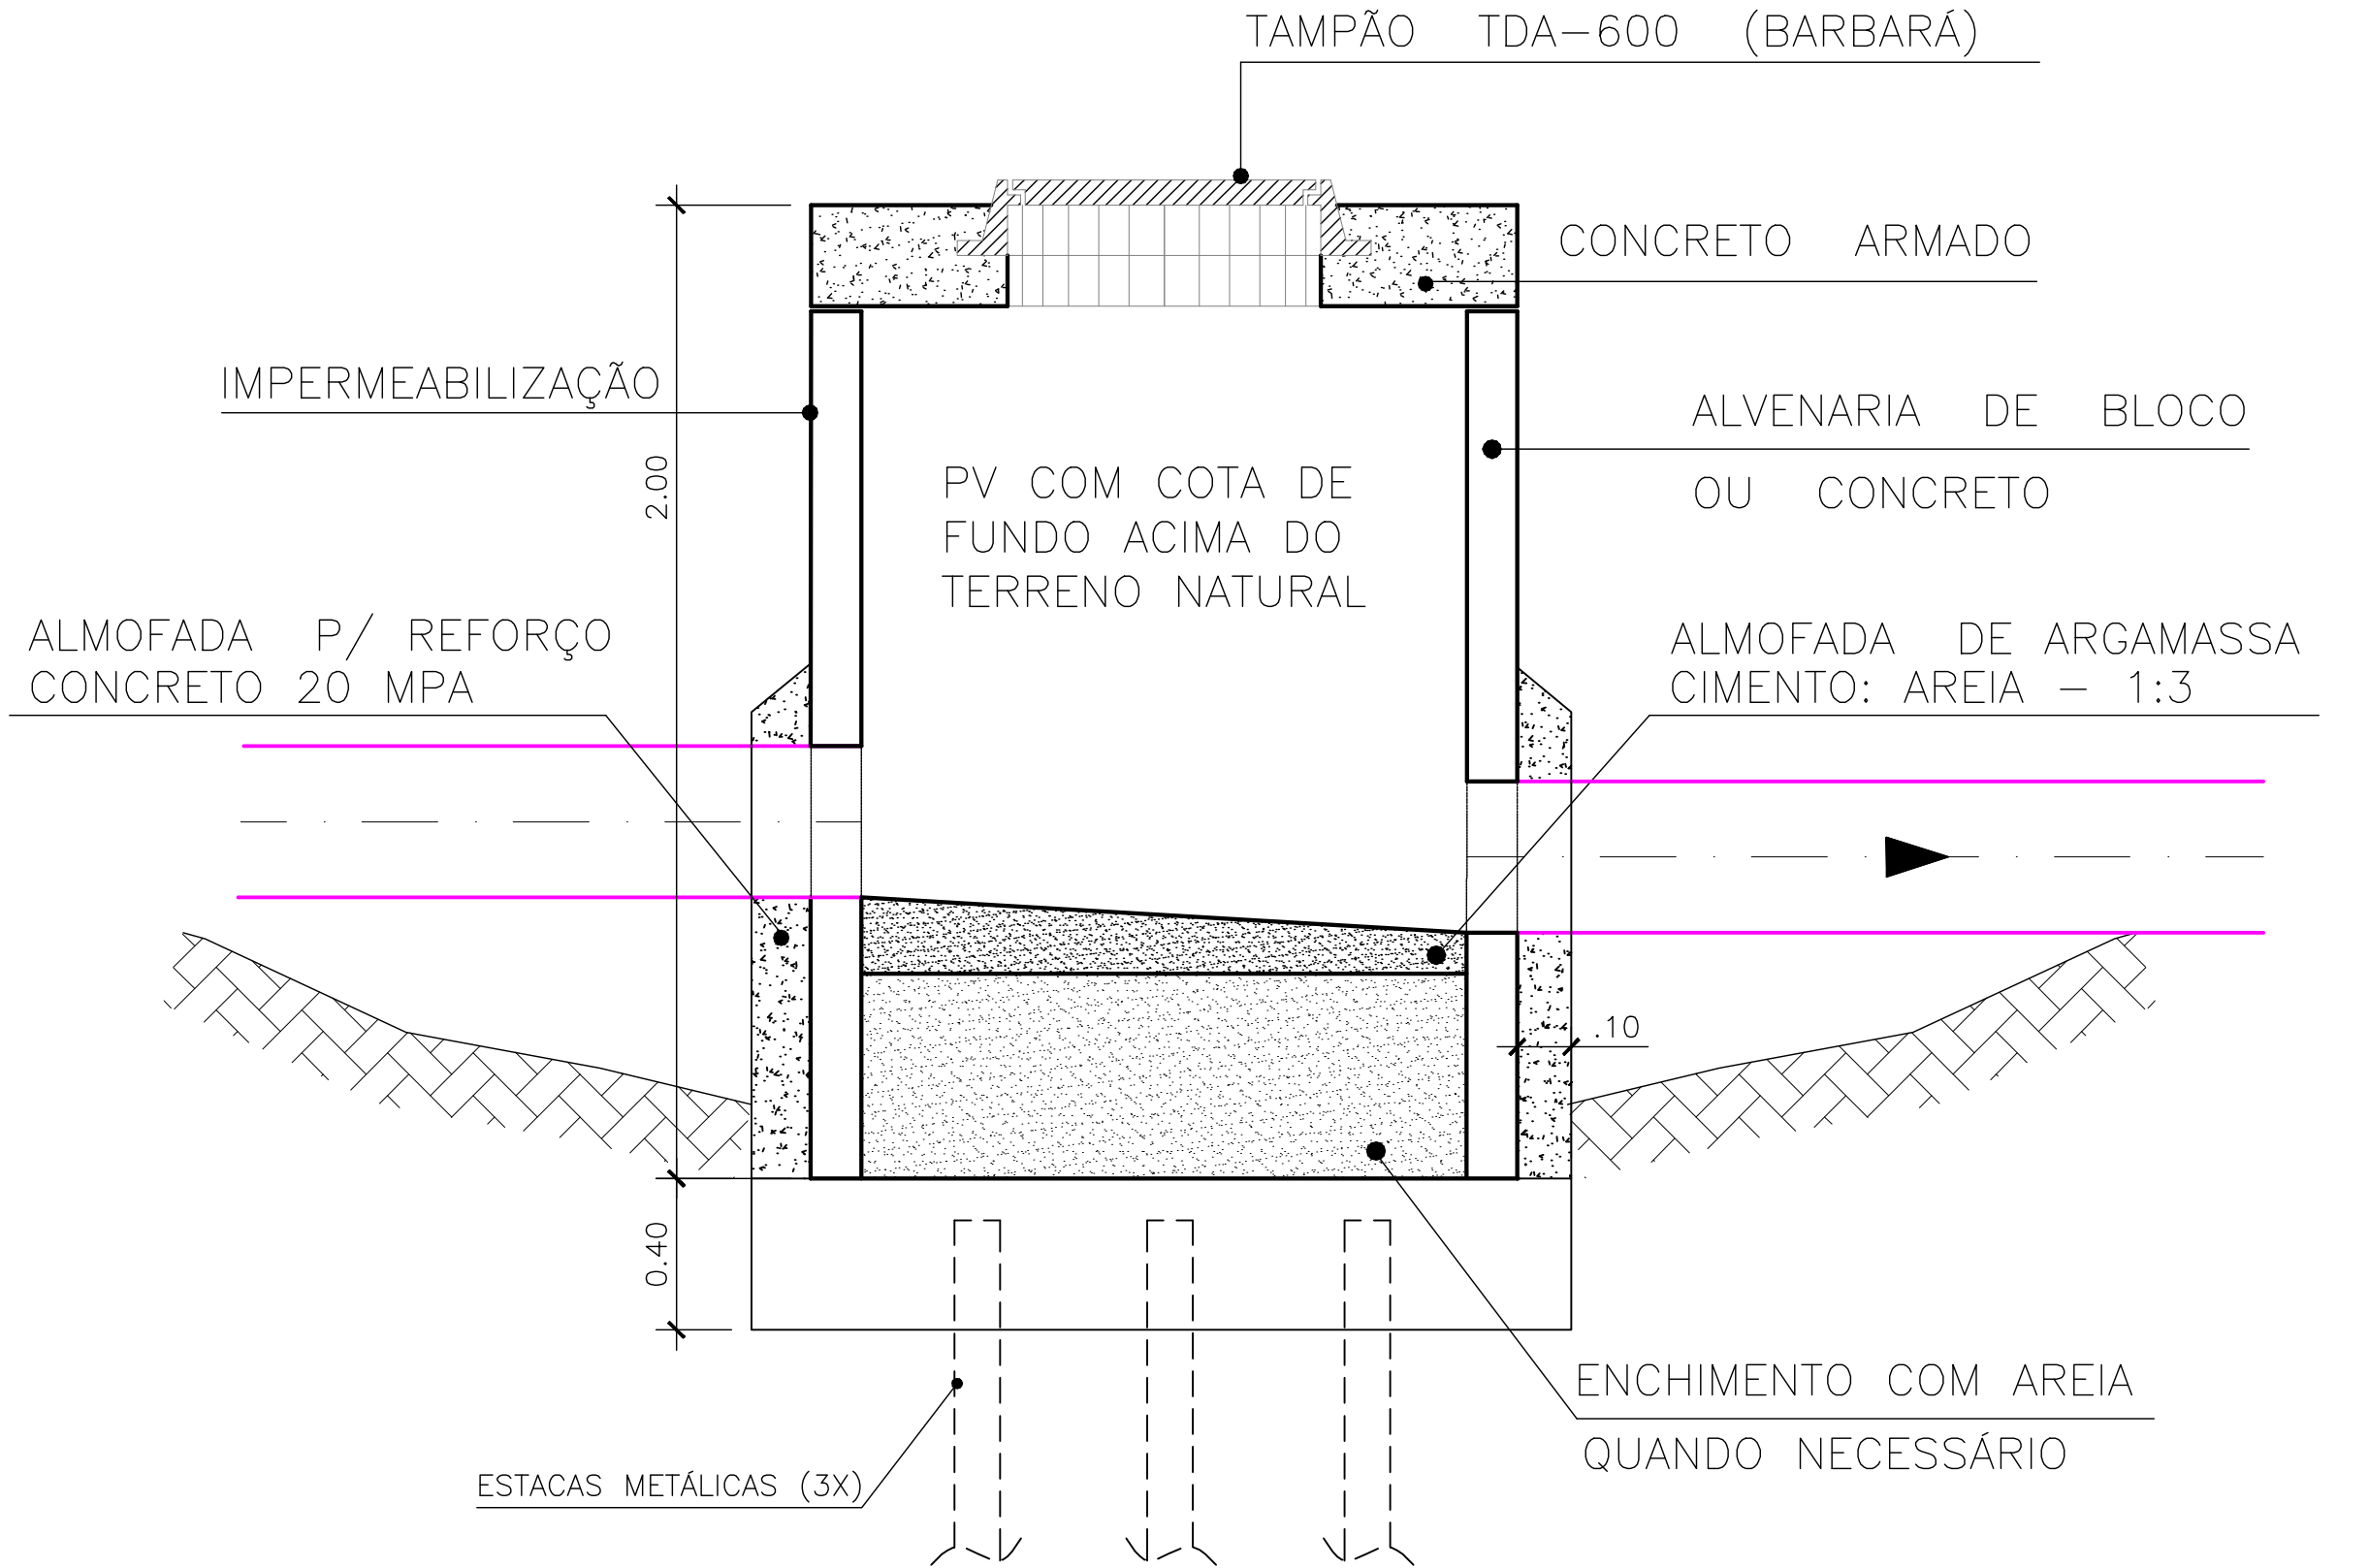


DETALHE 3 – REFORÇO E ENCHIMENTO PV
POÇOS DE VISITA BEIRA RIO

S/ESCALA

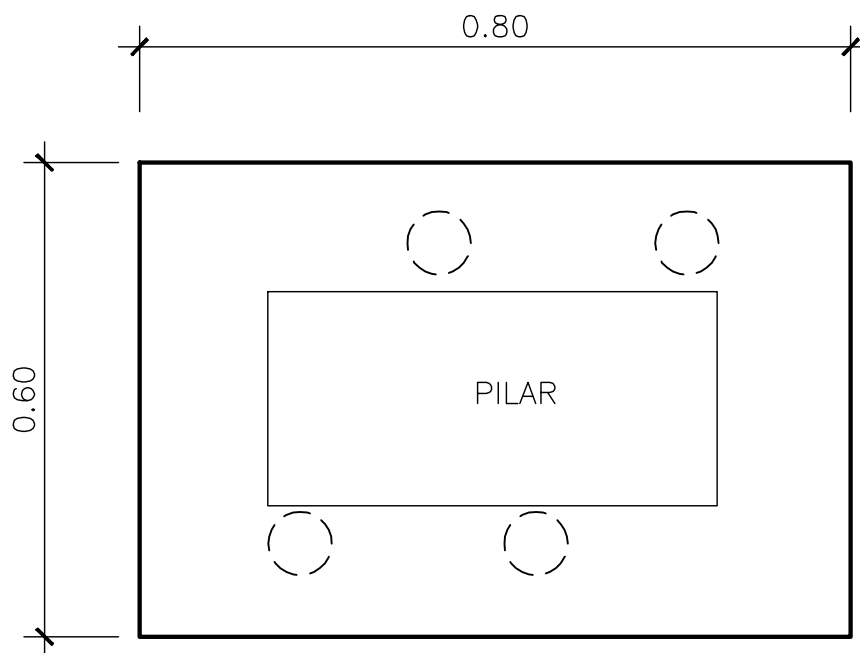


DETALHE 4 – FURAÇÃO EM ROCHA
PARA FUNDAÇÃO – PLANTA

S/ESCALA

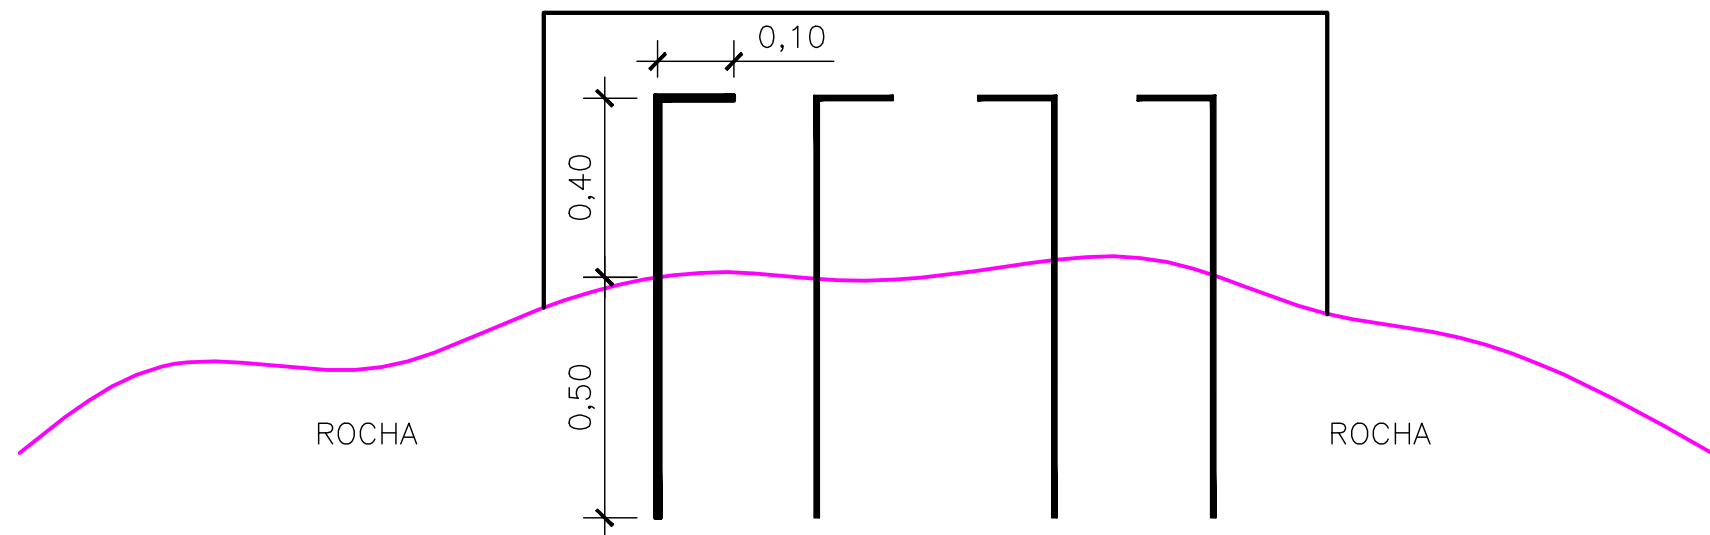

DETALHE 5 – FURAÇÃO EM ROCHA
PARA FUNDAÇÃO – CORTE

S/ESCALA

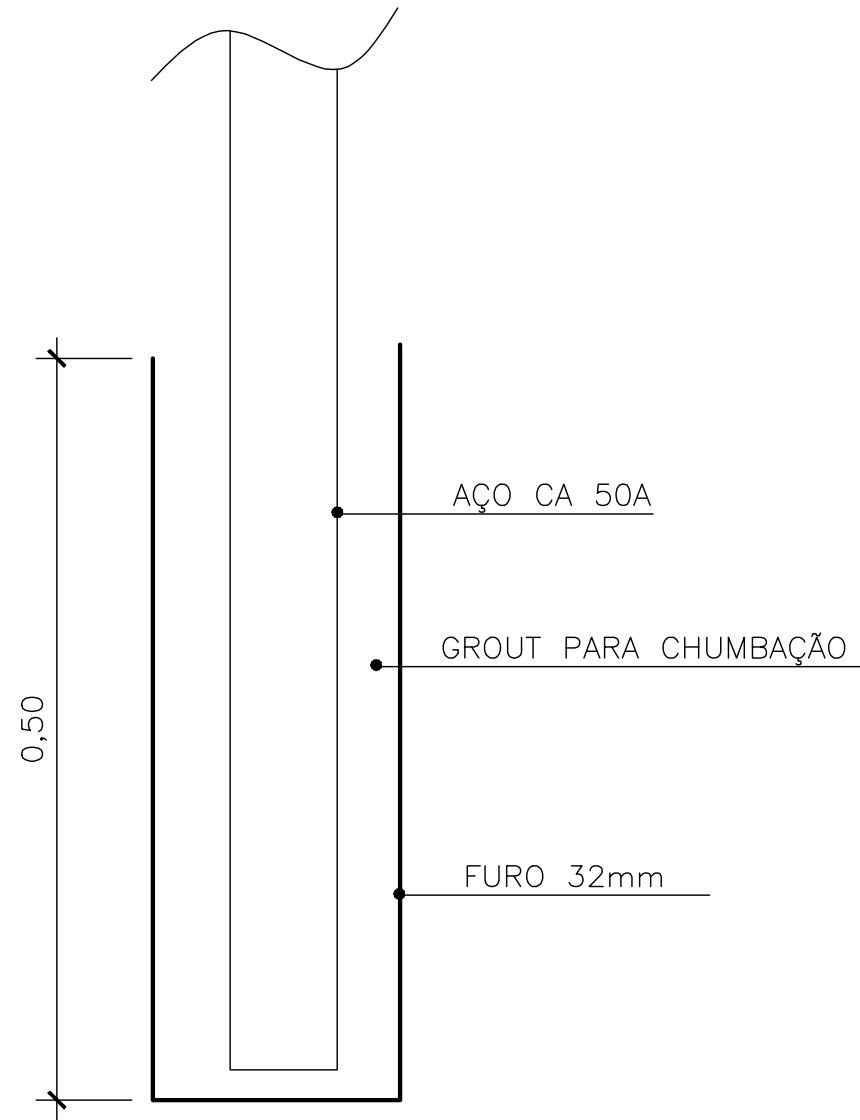

DETALHE 6 – FURO EM ROCHA
PARA FUNDAÇÃO – CHUMBAÇÃO

S/ESCALA

NOTA: PARA VISTA GERAL VER PLANTA 01/02

ESTE DESENHO É PROPRIEDADE DA
COMPANHIA ESPÍRITO SANTENSE DE
SANEAMENTO – CESAN E NÃO PODE
SER COPIADO SEM SUA AUTORIZAÇÃO.

Nº QUÍSELAS
SA-PR008/02-DE-23-069 B

NÚMEROS	TÍTULOS	Nº	LOCAL	DISCRIMINAÇÃO	DES.	DIV.	GER.	DATA
		01	CESAN	INCLUIDAS ESTACAS	ABA	IDPJ	IGEP	02/10
PRINCIPAIS DESENHOS DE REFERÊNCIA					REVISÃO			

CANCELA E SUBSTITUI O DESENHO NÚMERO:	
CANCELADO E SUBSTITUÍDO PELO DESENHO NÚMERO:	

RECEBIDO: __/__/__	CENTRO DE DOCUMENTAÇÃO
Nº DOC.: _____ ASS.: _____	
APROVAÇÃO CESAN:	
ASS.: _____ MATR.: _____	
UNID.: _____ DATA: __/__/__	
ESTA APROVAÇÃO NÃO ISENTA A CONTRATADA DE SUAS RESPONSABILIDADES LEGAIS.	

EMITENTE:	
PROJETADO:	COORDENADOR:
CREA: _____ REGIÃO: _____	CREA: _____ REGIÃO: _____
DESENHO: _____	Nº DES. PROJETISTA: _____
DATA: __/__/__	
RESPONSÁVEL TÉCNICO: _____	
CREA: _____ REGIÃO: _____ ART Nº: _____ DATA: _____	

EMIÇÃO CESAN	DATAS
PROJETADO: _____	
CREA: _____	
DESENHADO: _____	
VERIFICADO: _____	
DIVISÃO: _____	
GERÊNCIA: _____	

CESAN		
MUNICÍPIO: AFONSO CLÁUDIO	DISTRITO: SEDE	BAIRRO: _____
NOME DO EMPREENDIMENTO: SISTEMA DE ESGOTAMENTO SANITÁRIO		
TÍTULO: SES AFONSO CLÁUDIO		
REDE COLETORA TRONCO		
DETALHE EXECUTIVO REDE BEIRA RIO		
ESCALA: INDICADA	FOLHA: 02 / 02	Nº CESAN: I-GEPI 02
REV: 1		