
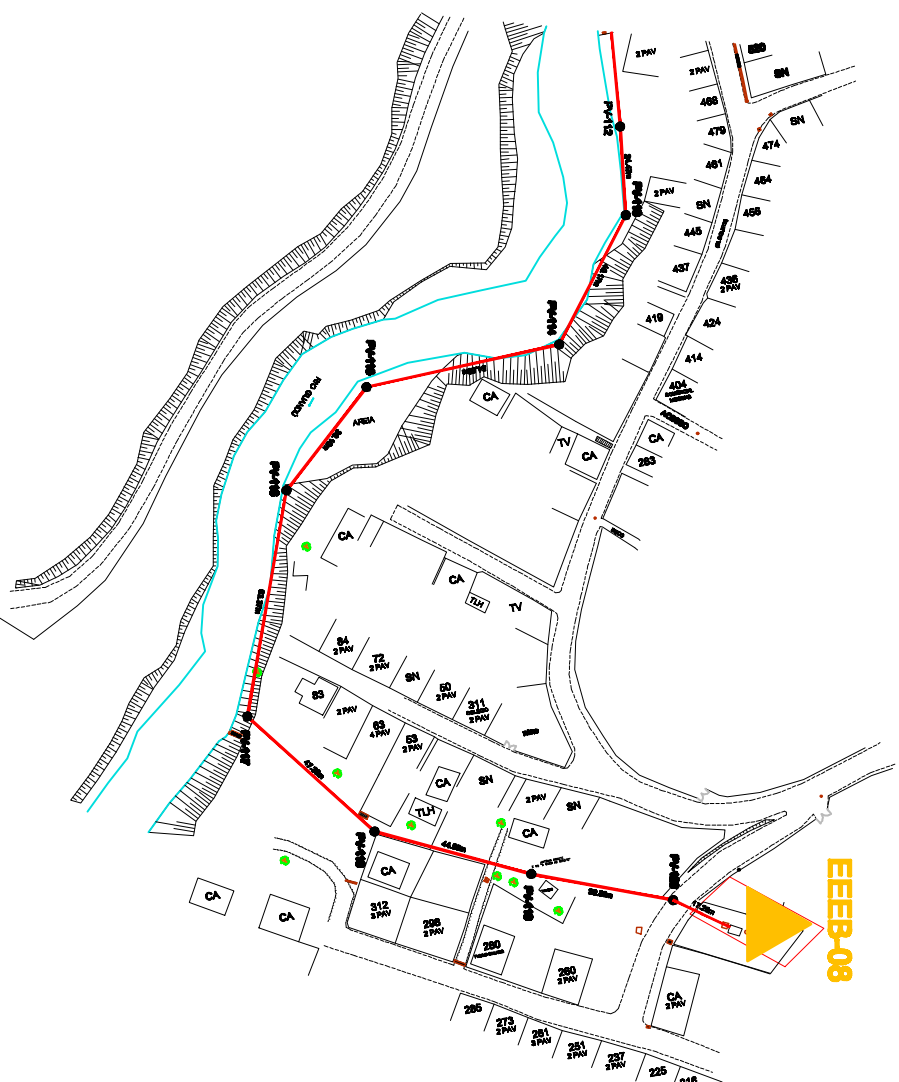


COR	ESP
1	0.7 0.1
2	0.7 0.2
3	0.7 0.3
4	0.7 0.4
5	0.7 0.5
6	0.7 0.6
7	0.7 0.25
8	0.7 0.09
9	0.7 0.15
140	0.15
162	0.15

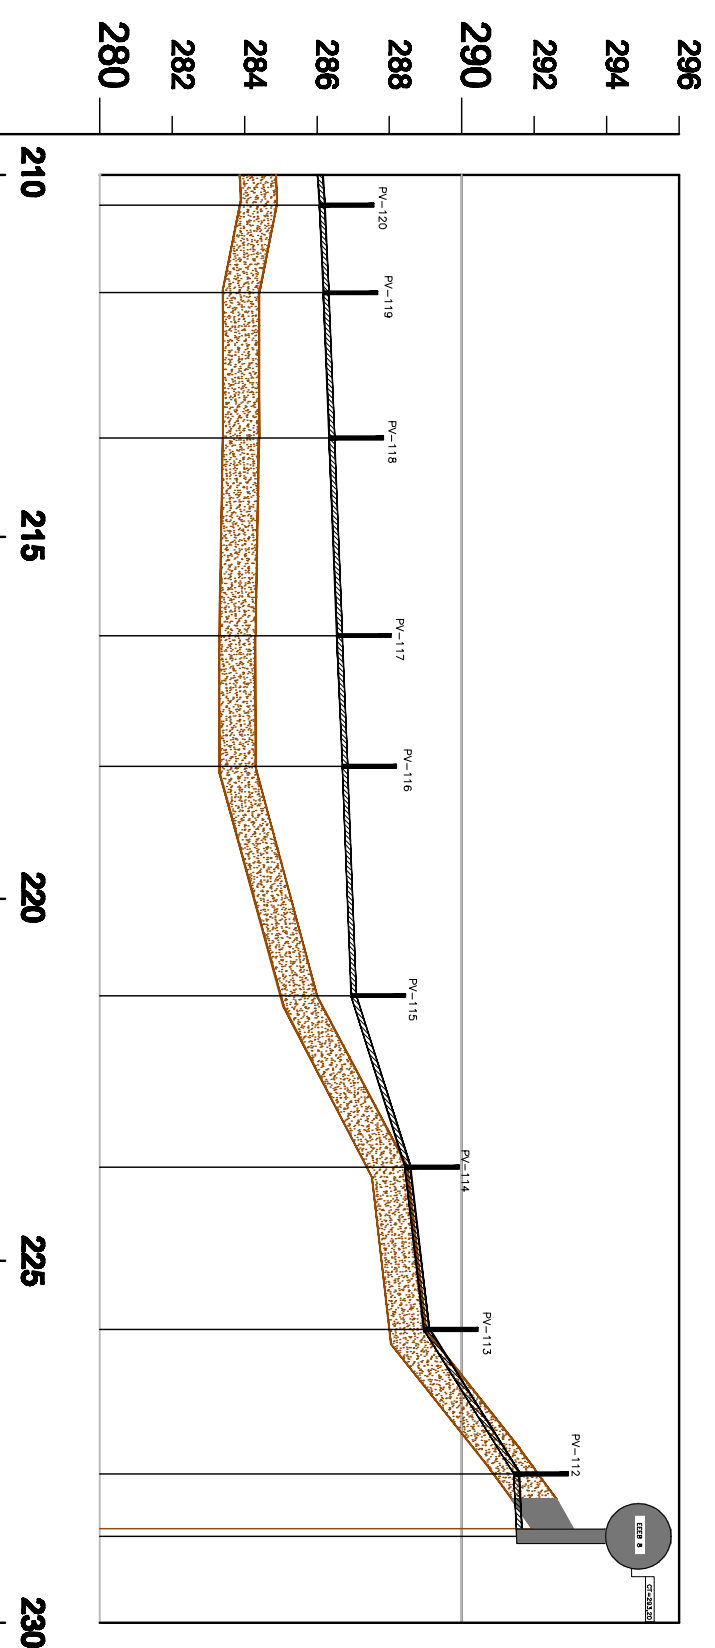

PLANTA BAIXA COLETOR 01 (parte 4)

ESG: HORIZ:1:2000

[illegible]

PERFIL LONGITUDINAL COLETOR 01 (parte 4)

ESC. HORIZ.:1:200
ESC. VERT.: 1:200

ESC. VERT.: 1:200

ESTE DESENHO É PROPRIEDADE DA
COMPANHIA ESPÍRITO SANTENSE DE
SANEAMENTO - CESAN E NÃO PODE
SER COPIADO SEM SUA AUTORIZAÇÃO.

[illegible]