



COR	ESP
1	07 0,1
2	07 0,2
3	07 0,3
4	07 0,4
5	07 0,5
6	07 0,6
7	07 0,25
8	07 0,09
9	07 0,15
140	140 0,15
162	162 0,15

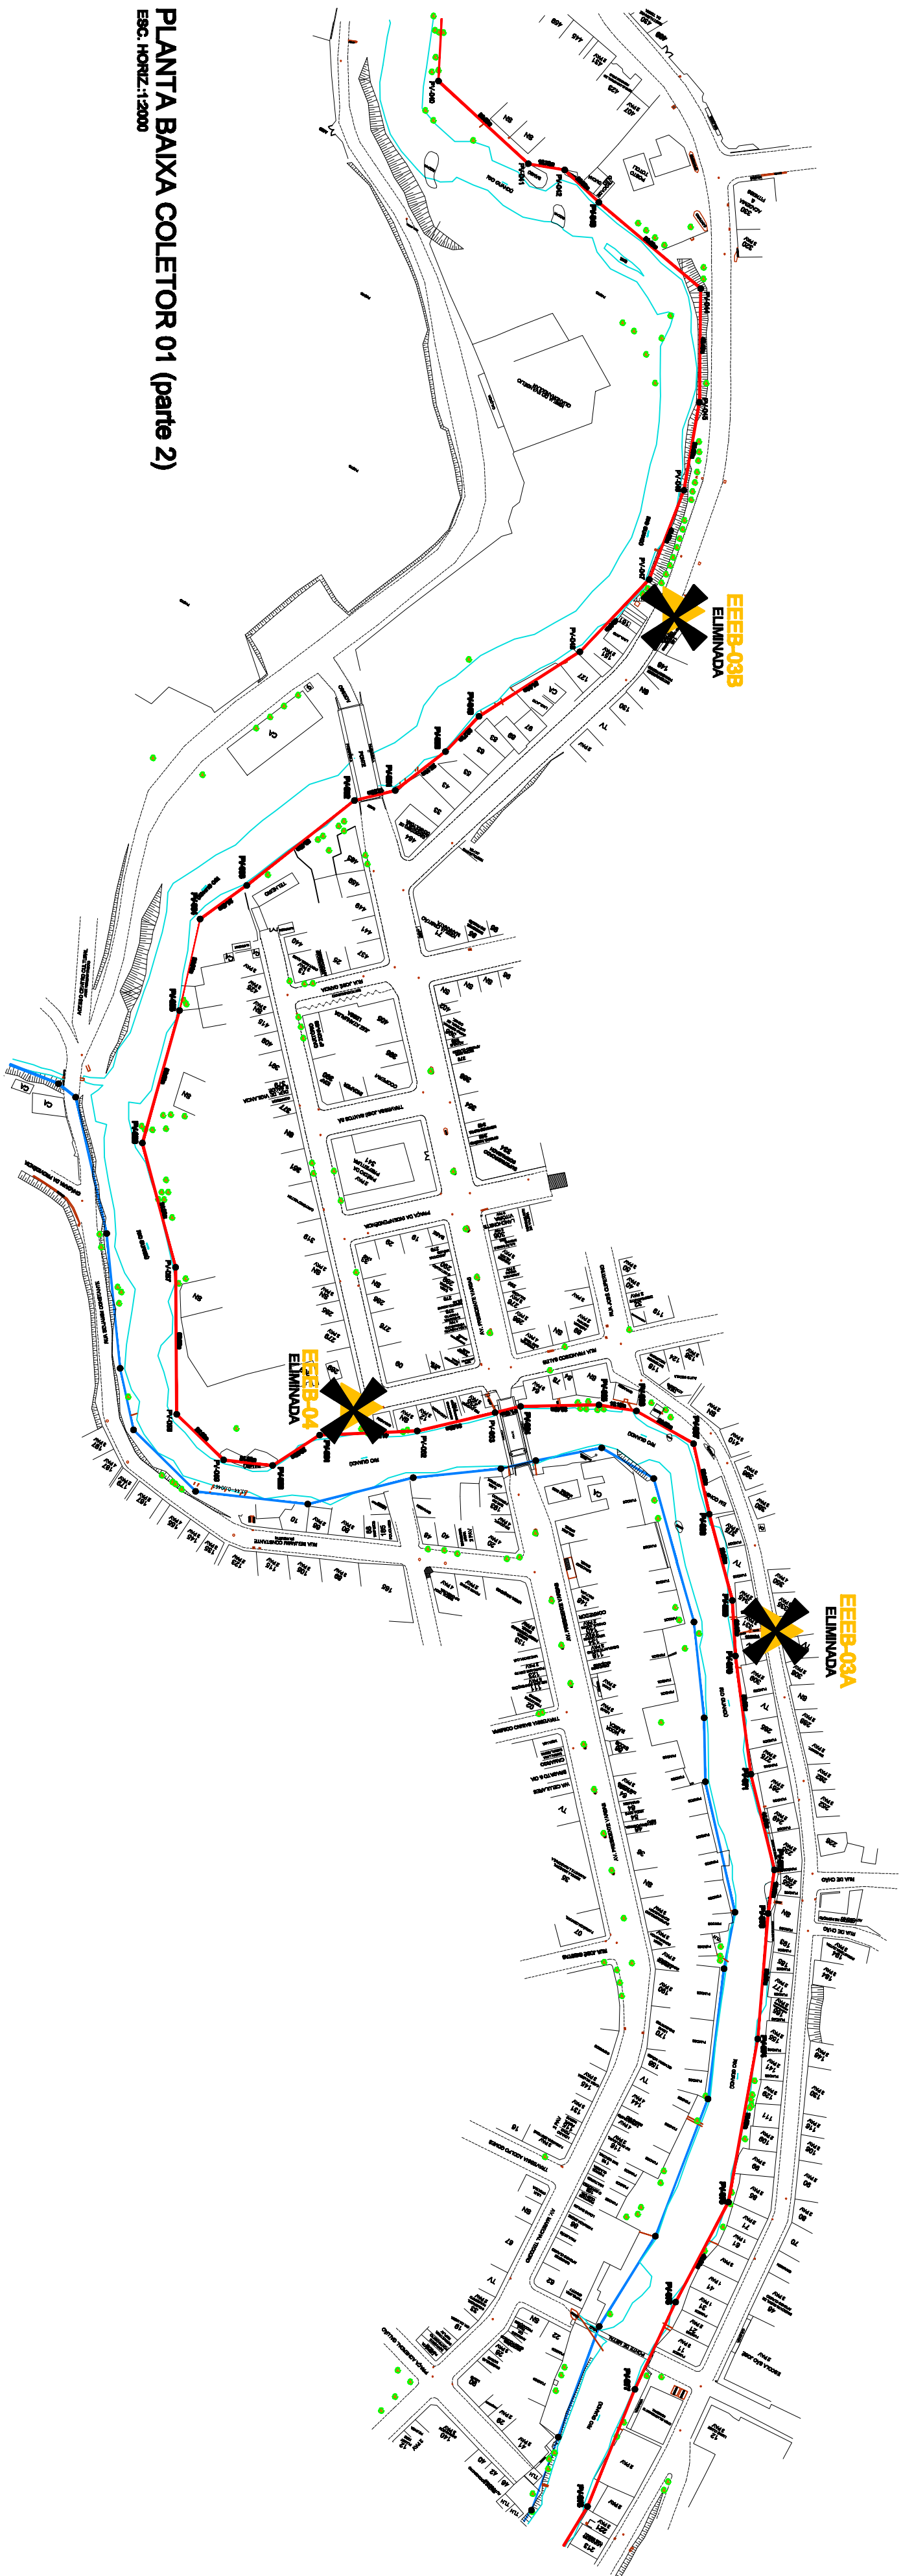

PLANTA BAIXA COLETOR 01 (parte 2)
ESC. HORZ: 1:2000

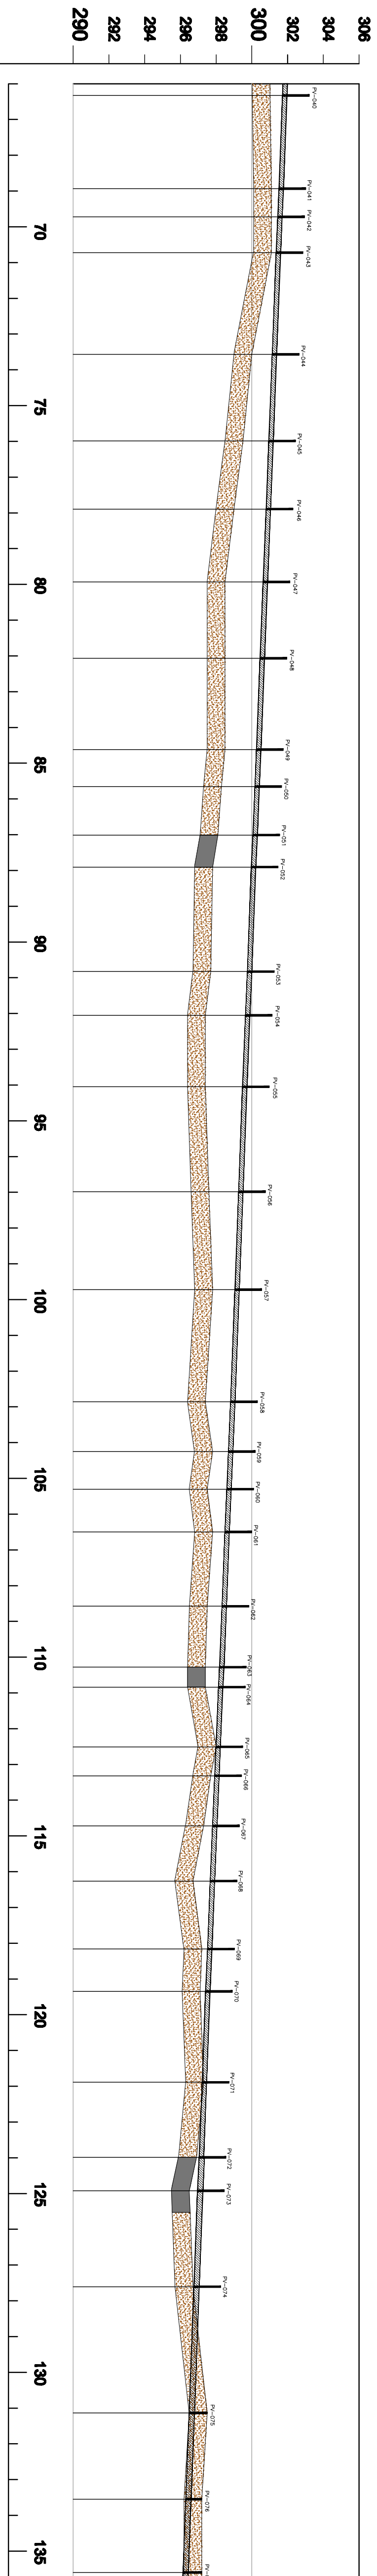


ESTACAS	68+6,55	68+ 68+ 70+ 18,66 14,41 14,46	72+ 72+ 74+ 11,34 19,80	77+ 77+ 79+ 17,87 18,87	82+ 82+ 84+ 1,34 12,38 13,09	87+ 87+ 89+ 0,20 18,09	92+ 92+ 94+ 1,04 18,86	97+ 97+ 99+ 14,47	102+ 102+ 104+ 17,14 6,03 6,04	107+ 107+ 109+ 9,83 11,51	112+ 112+ 114+ 10,17 6,35 14,41	117+ 117+ 119+ 5,23 3,25 6,84	122+ 122+ 124+ 17,79 18,73 18,48	127+ 127+ 129+ 12,10 2,75 10,89	132+ 132+ 134+ 41,04 53,91																				
EXTENSÃO PARCIAL (m)	52,11	15,75 20,05	56,88	46,46	38,07	40,80	42,87	51,04	20,71	27,11	17,89	58,46	24,49	39,94	58,88	54,81	62,87	27,89	21,01	23,89	41,58	34,09	33,40	28,08	30,82	38,02	23,89	50,85	41,94	18,75	53,65	70,65	48,24	41,00	53,88
EXTENSÃO ACUMULADA (m)	1378,88	1447,13	1471,34	1517,35	1557,87	1598,67	1641,34	1682,38	1713,46	1740,20	1758,09	1816,55	1841,04	1880,98	1939,86	1984,47	2057,14	2085,03	2106,04	2129,83	2171,51	2205,6	2229,17	2254,41	2283,23	2386,94	2497,79	2479,73	2582,1	2622,75	2670,99	2711,99	2765,89		
STILO	TERRENO (m)	301,0	301,1 301,1	300,0	298,5	298,0	298,5	298,5	298,5	298,3	298,1	297,8	297,4	297,8	297,5	297,5	297,4	297,8	297,5	297,8	297,5	297,3	297,3	297,3	298,7	297,2	297,1	297,3	298,9	298,5	298,7	297,5	297,2	297,2	
	61, TUBO (m)	301,7	301,5 301,4	301,1	301,0	300,8	300,6	300,5	300,3	300,2	300,1	300,0	299,8	299,6	299,5	299,3	299,1	298,8	298,7	298,6	298,5	298,3	298,2	297,9	297,7	297,6	297,4	297,2	297,1	297,3	298,9	298,5	298,3	298,1	296,9
PROFUNDIDADE DO PV	—	—	—	—	—	—	—	—	—	—	—	—	—	—	—	—	—	—	—	—	—	—	—	—	—	—	—	—	—	—	—	—	—	—	
DECLIVIDADE (%)	0,35	0,35 0,35	0,35	0,35	0,35	0,35	0,35	0,35	0,35	0,35	0,35	0,35	0,35	0,35	0,35	0,35	0,35	0,35	0,35	0,35	0,35	0,35	0,35	0,35	0,35	0,35	0,35	0,35	0,35	0,35	0,35	0,35	0,35	0,35	
DESENVOLVIMENTO	52,15	15,77 20,07	56,82	48,50	38,10	40,84	42,70	51,08	20,73	27,13	17,91	58,50	24,51	39,87	58,72	54,85	62,72	27,82	21,03	23,82	41,81	34,12	33,43	28,09	30,85	38,05	23,72	50,89	41,87	18,77	53,65	70,71	48,28	41,04	53,91
MATERIAL/DIAMETRO(mm)	COLETOR - TRONCO PROJETADO - DN 280 PVC															COLETOR - TRONCO PROJETADO - DN 300 PVC																			

COLETOR - TRONCO PROJETADO - DN 250 PVC

COLETOR - TRONCO PROJETADO - DN 300 PVC

PERFIL LONGITUDINAL COLETOR 01 (parte 2)
ESC. HORZ: 1:200
ESC. VERT: 1:200

NOTAS:
1- DIMENSÕES EM MILÍMETRO E ELEVAÇÕES EM METRO
2- OS PVs DEVEM SER COM A COTA DE TORO A 20 CM ACIMA DO NÍVEL MÁXIMO DE CHEIA.
CONVENÇÕES:
REDE COLETORA PROJETADA
COLETOR 01
COLETOR 02

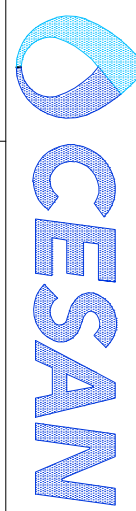

MUNICÍPIO: AFONSO CLAUDIO

DISTRITO: SEDE

BAIRRO:

NOME DO EMPREENDIMENTO: SISTEMA DE ESGOTAMENTO SANITÁRIO DE AFONSO CLAUDIO

TÍTULO: COLETOR TRONCO DE AFONSO CLAUDIO

PROJETO: PROJETO HIDRÁULICO

PLANTA E PERFIL LONGITUDINAL COLETOR 01

ESCALA: INDICADA

FOLHA: 02/05

Nº CESAN: A-038-000-96-5-XX-0024