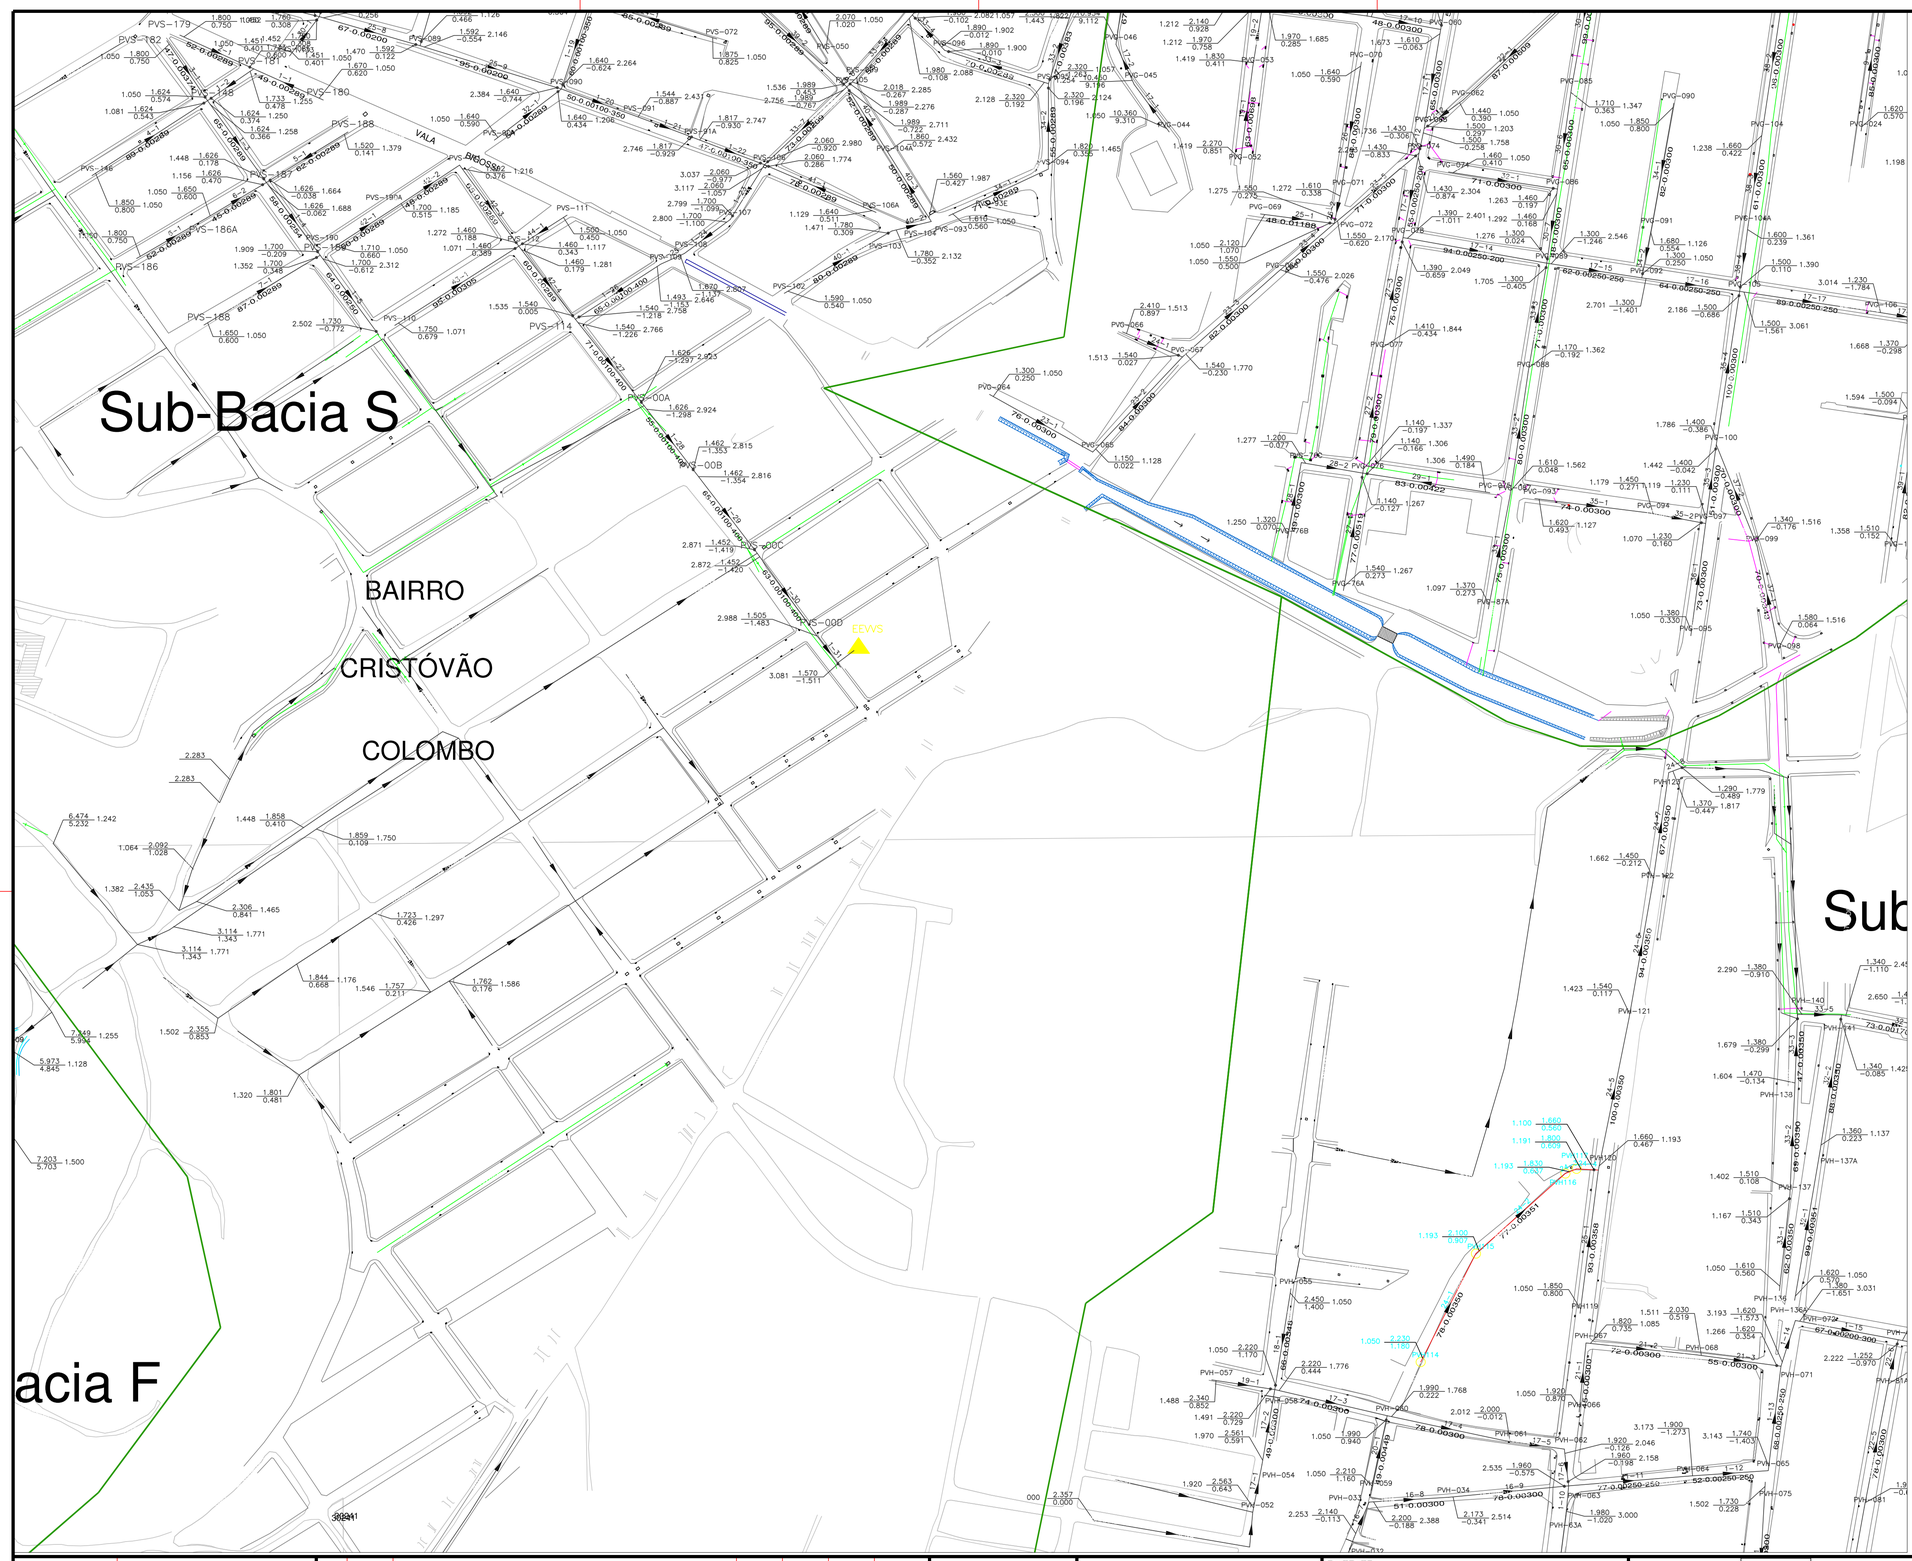

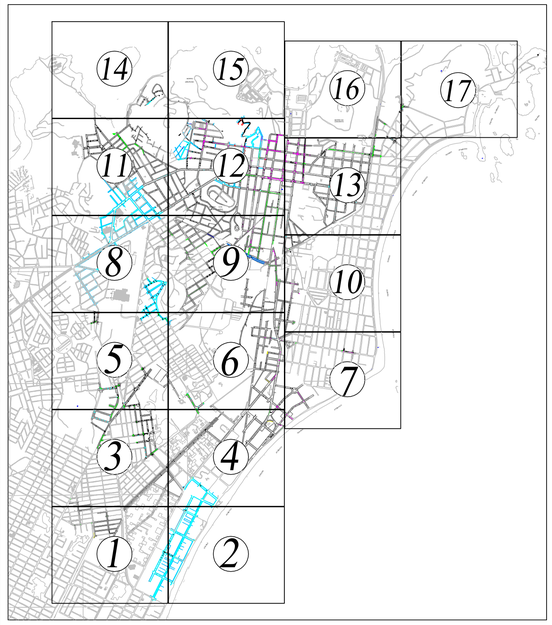

CONVENÇÕES:

- Bacia
- Linha de Recalque
- Rede Projetada 1ª etapa
- Rede Projetada 2ª etapa
- Rede Existente
- Rede Existente a telesupervisionar
- Poço de Visita
- EEEB Existente
- EEEB Projetada
- Estação Tratamento
- Rede a Executar

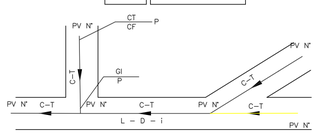

C –Nº DO COLETOR
T –Nº DO TRECHO
Nº –Nº DO PV
D –DIÂMETRO DO COLETOR EM mm
i –DECLIVIDADE EM m/m
L –COMPRIMENTO DO COLETOR EM m
CT–COTA DO TERRENO EM m
CF–COTA DO FUNDO DO PV EM m
GI –COTA DA GERATRIZ INFERIOR EM m
P –PROFUNDIDADE EM m

NUMEROS	TITULOS
PRINCIPAIS DESENHOS DE REFERÊNCIA	

Nº	LOCAL	DISCRIMINACAO	DES.	DIV.	GER.	DATA
REVISAO						

CANCELA E SUBSTITUI O DESENHO NUMERO:

CANCELADO E SUBSTITUIDO PELO DESENHO NUMERO:

CENTRO DE DOCUMENTACAO

RECEBIDO: / /

Nº DOC.: ASS.:

APROVAÇÃO CESAN:

ASS.: MATR.:

UNID.: DATA: / /

ESTA APROVACAO NAO ISENTA A CONTRATADA DE SUAS RESPONSABILIDADES LEGAIS.

EMITENTE: Consórcio enger Etep

PROJETADO:	COORDENADOR:
MARIO LABAGALINI	MARIO LABEGALINI
CREA: CREA_1 REGIÃO: SP	CREA: 156293/D REGIÃO:SP
DESENHO: IGOR / RONALDO	Nº DES. PROJETISTA: CEEAL.DS.06.H.RE.009-02
DATA: DIA /10 /2005	
RESPONSÁVEL TÉCNICO: JAIR A. DA SILVA PRADO	
CREA: 45868/D REGIÃO: SP ART Nº: DATA: / /	
RESPONSÁVEL TÉCNICO: EDUARDO SOUZA DE CARVALHO	
CREA: 083634/D REGIÃO: SP ART Nº: DATA: / /	

EMISSÃO CESAN	DATAS
VERIFICADO: ENGº NIZE MARIA C. GOMES	/ /
DIVISÃO: ENGº SERGIO F. MEYRELLES	/ /
GERÊNCIA: ENGº JOSÉ CARLOS DALBEM	/ /

CESAN Qualidade em Saneamento

MUNICIPIO: VILA VELHA | DISTRITO: | BAIRRO:

NOME DO EMPREENDIMENTO:
COMPLEMENTAÇÃO DAS REDES COLETORAS DO SISTEMA SANITÁRIO DA PRAIA DA COSTA E ADJACÊNCIAS

TITULO:
REDE COLETORA – PLANTA

ESCALA:	FOLHA:	Nº CESAN	REV:
1/2000	09 / 17	B-050-000-94-5-XX-0062	02