



Sub-Bacia R

Sub-Bacia D

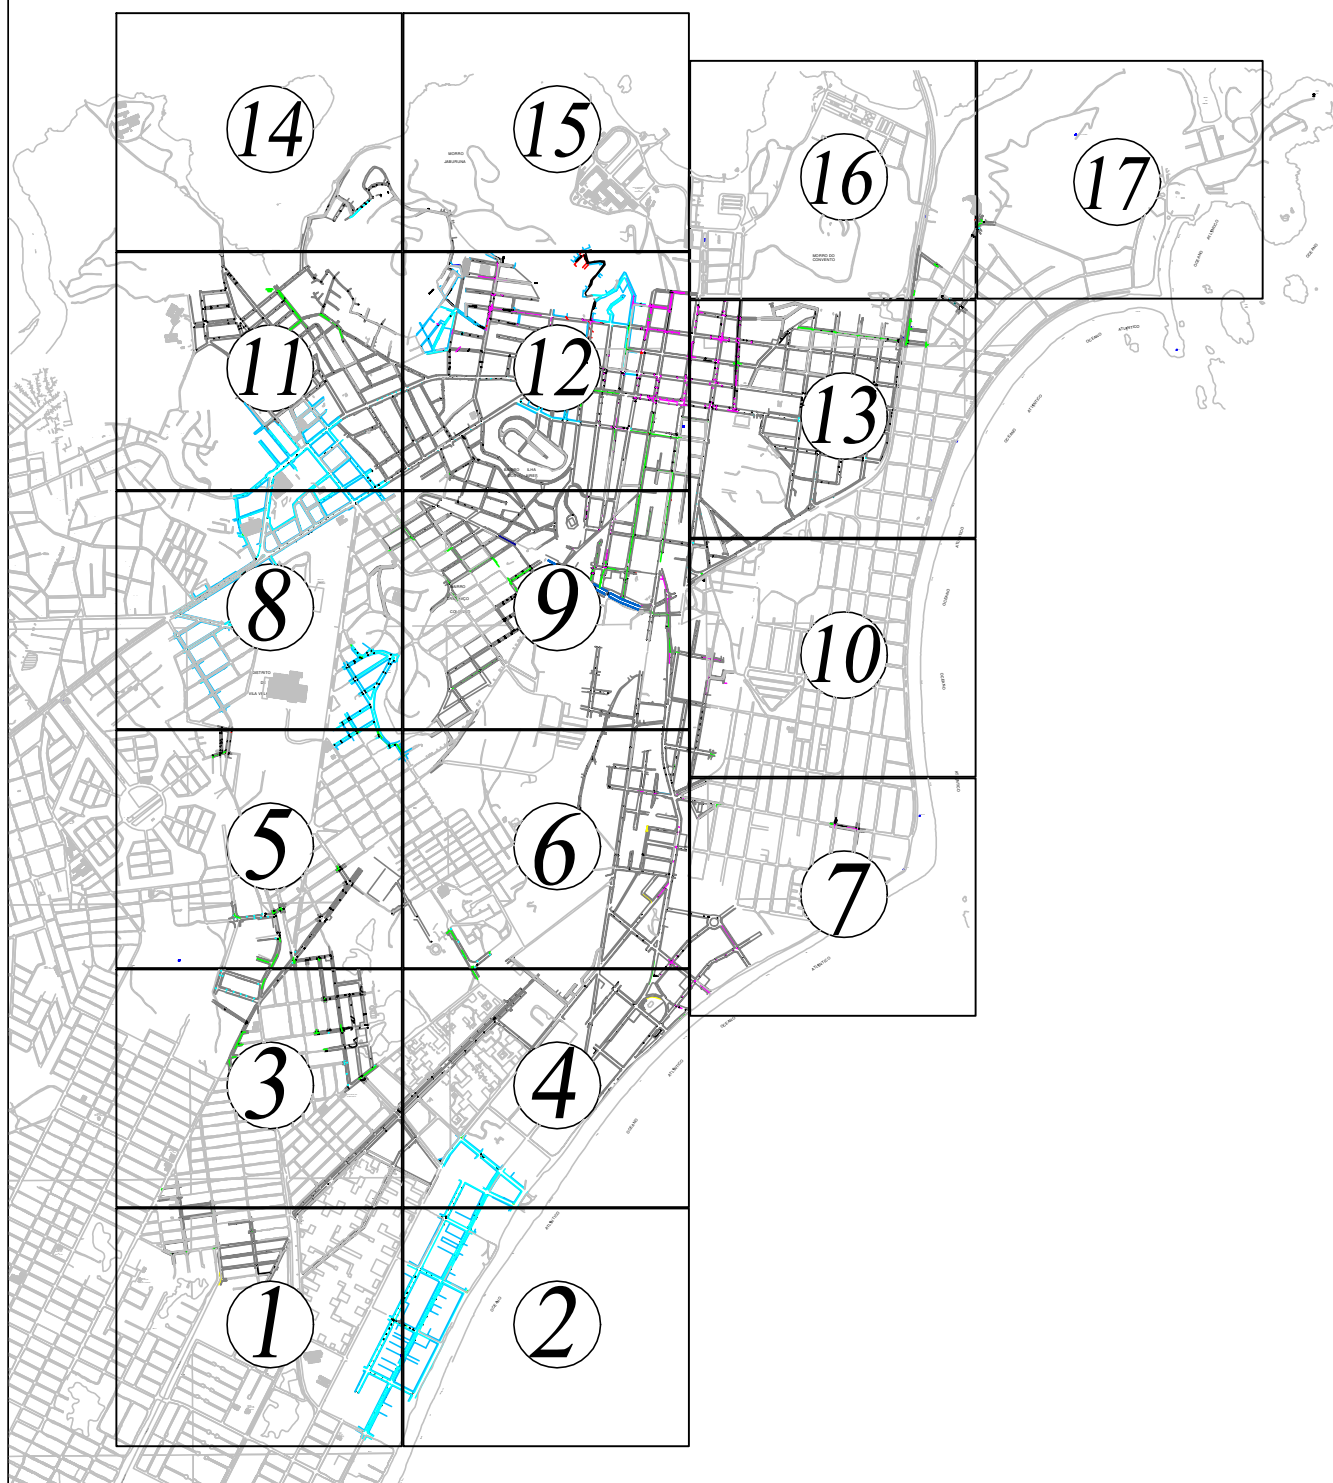

CONVENÇÕES:

- Bacia
- Linha de Recalque
- Rede Projetada 1ª etapa
- Rede Projetada 2ª etapa
- Rede Existente
- Rede Existente a tele supervisionar
- Poço de Visita
- EETB Existente
- EETB Projetada
- Estação Tratamento
- Rede a Executar

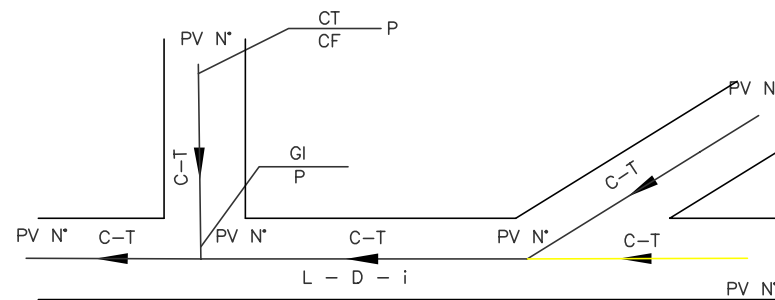

C - N° DO COLETOR
T - N° DO TRECHO
N° - N° DO PV
D - DIÂMETRO DO COLETOR EM mm
i - DECLIVIDADE EM m/m
L - COMPRIMENTO DO COLETOR EM m
CT - COTA DO TERRENO EM m
CF - COTA DO FUNDO DO PV EM m
GI - COTA DA GERATRIZ INFERIOR EM m
P - PROFUNDIDADE EM m

CANCELA E SUBSTITUI O DESENHO NÚMERO:

CENTRO DE DOCUMENTAÇÃO

RECEBIDO: / /

Nº DOC.: ASS.:

APROVAÇÃO CESAN:

ASS.: MATR.:

UNID.: DATA: / /

ESTA APROVAÇÃO NÃO ISENTA A CONTRATADA DE SUAS RESPONSABILIDADES LEGAIS.

EMITENTE:

Consórcio engener Etep

PROJETADO: MARIO LABEALINI

COORDENADOR: MARIO LABEALINI

CREA: 156293/D REGIÃO: SP

DESENHO: IGOR / RONALDO

N° DES. PROJETA: CEEALDS.06.H.011-02

DATA: DIA 10 / 2005

RESPONSÁVEL TÉCNICO: JAIR A. DA SILVA PRADO

CREA: 45868/D REGIÃO: SP ART N°: DATA: / /

RESPONSÁVEL TÉCNICO: EDUARDO SOUZA DE CARVALHO

CREA: 083634/D REGIÃO: SP ART N°: DATA: / /

VERIFICADO: ENG° NIZE MARIA C. GOMES

DIVISÃO: ENG° SERGIO F. MEYRELLES

GERÊNCIA: ENG° JOSÉ CARLOS DALBEM

EMISSÃO CESAN

DATAS

ENG° NIZE MARIA C. GOMES

ENG° SERGIO F. MEYRELLES

ENG° JOSÉ CARLOS DALBEM

MUNICÍPIO: VILA VELHA

DISTRITO:

BAIRRO:

NOME DO EMPREENDIMENTO:

COMPLEMENTAÇÃO DAS REDES COLETORAS DO SISTEMA DE ESGOTAMENTO SANITÁRIO DA FAZENDA DA COSTA E ADJACÊNCIAS

TÍTULO:

REDE COLETORA - PLANTA

ESCALA: S/E

FOLHA: 11 / 17

Nº CESAN

B-050-000-94-5-XX-0064

REV: 02