
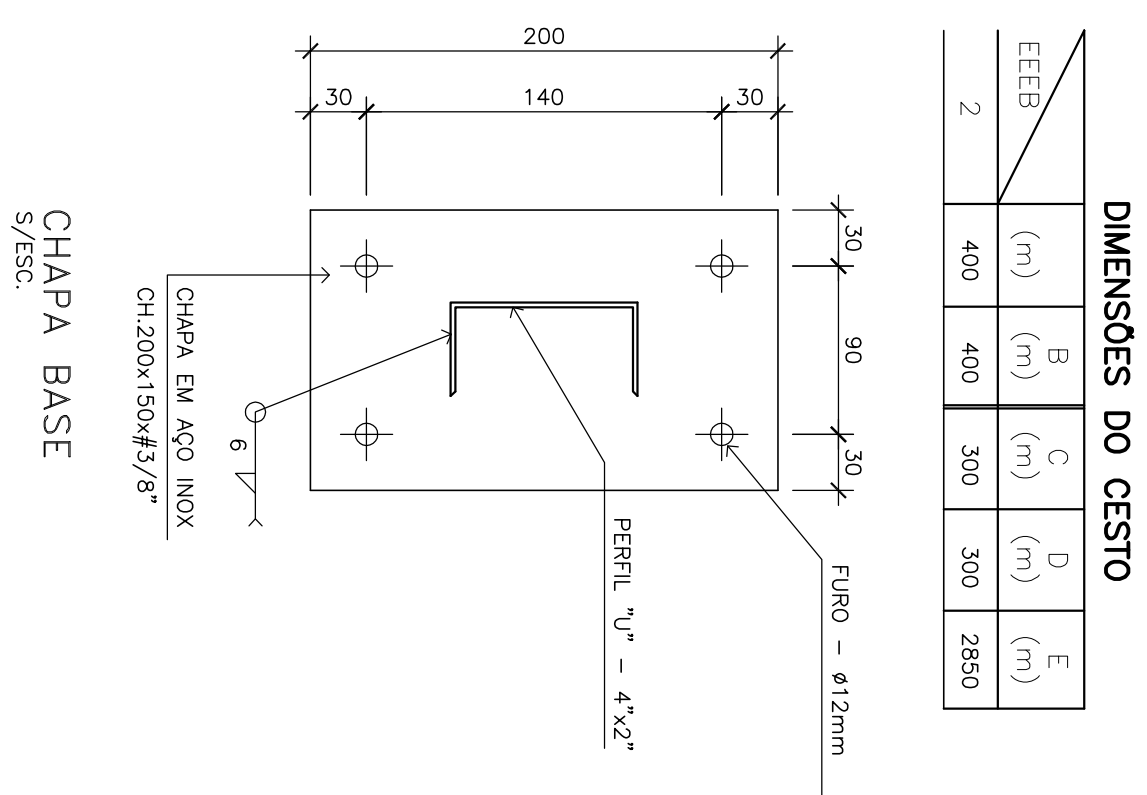
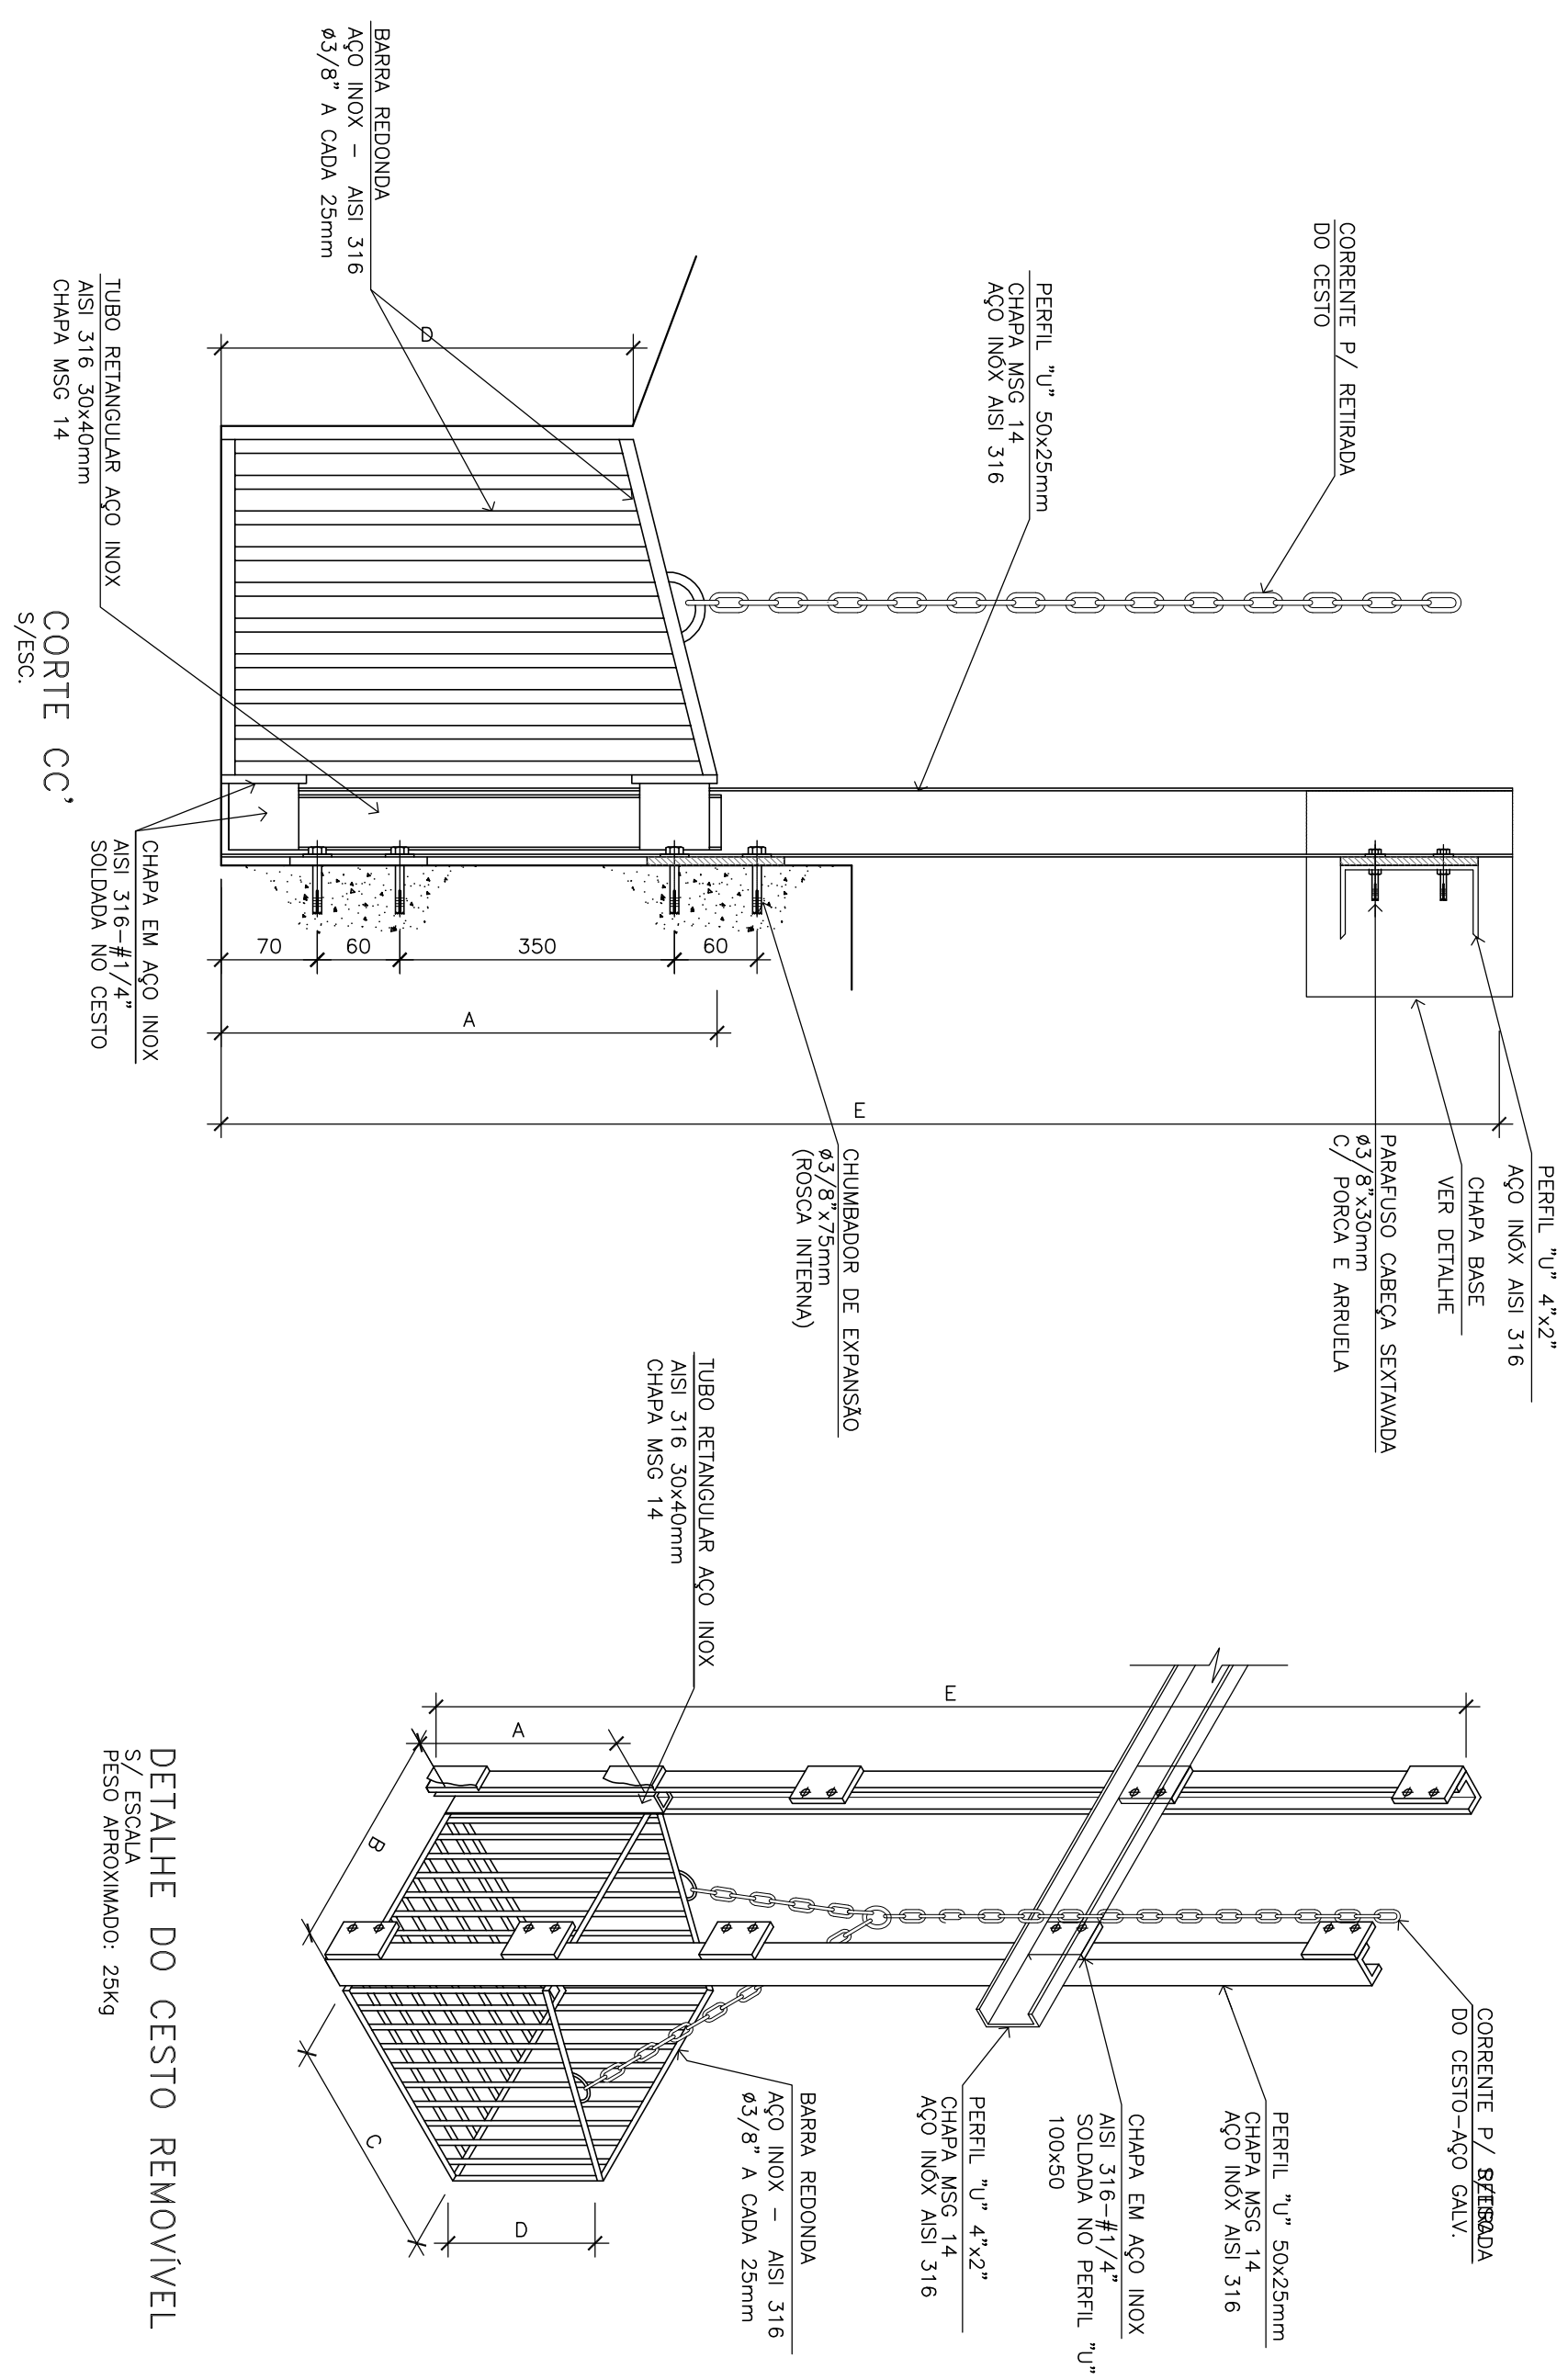
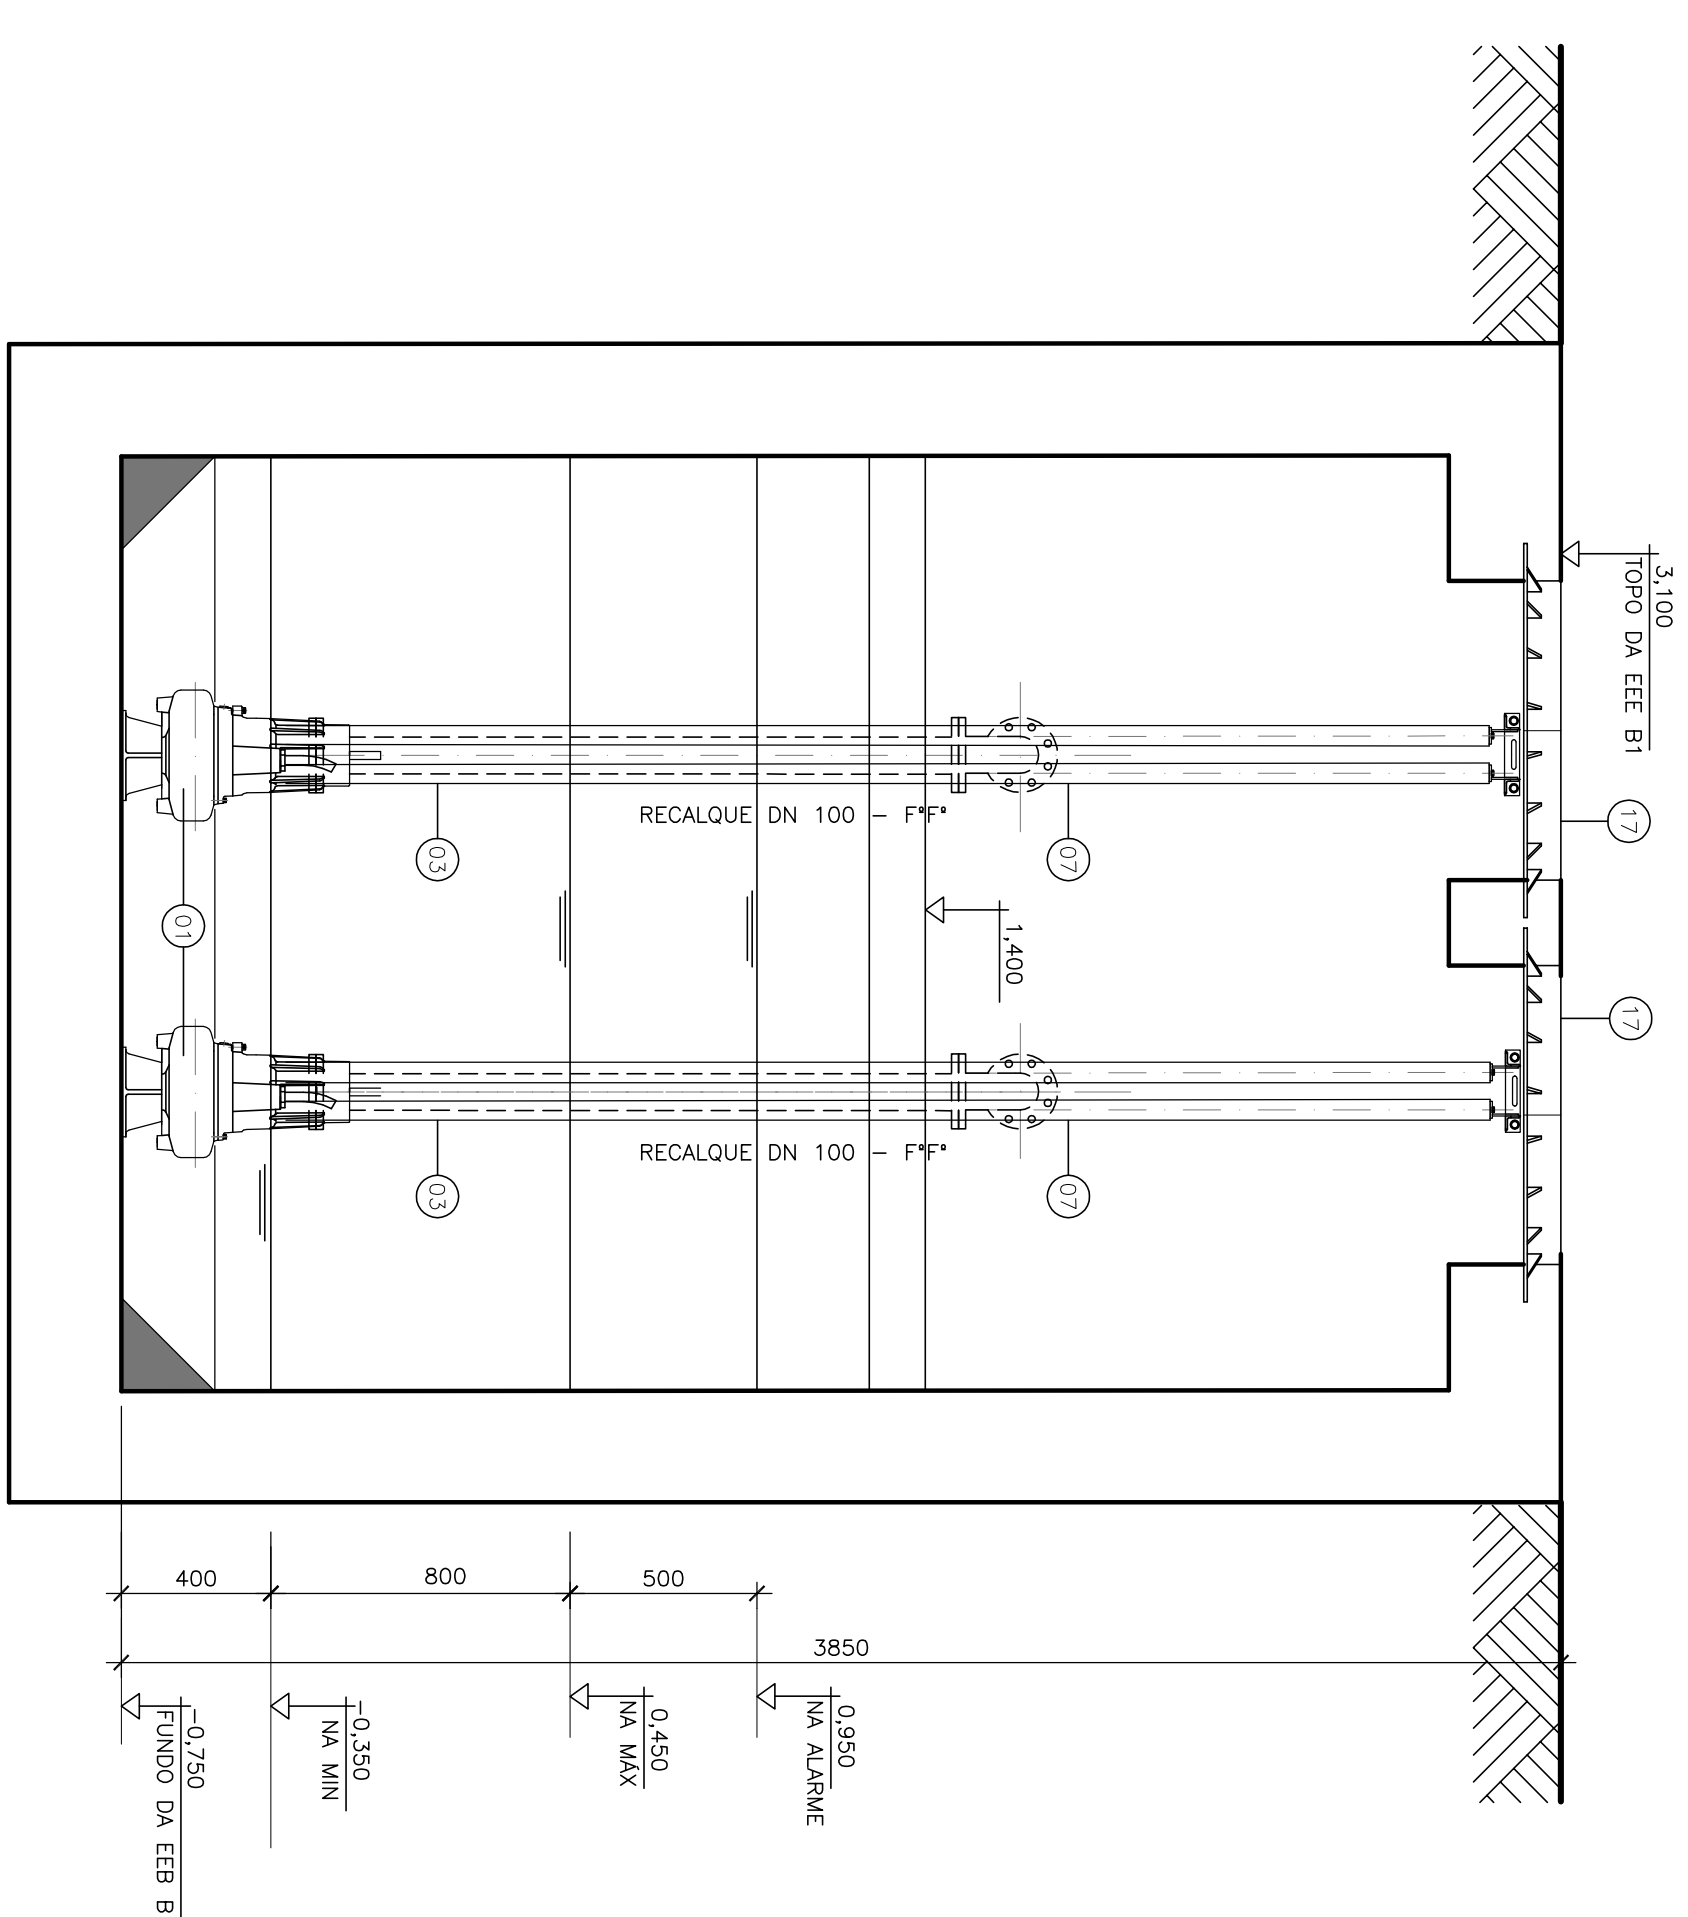
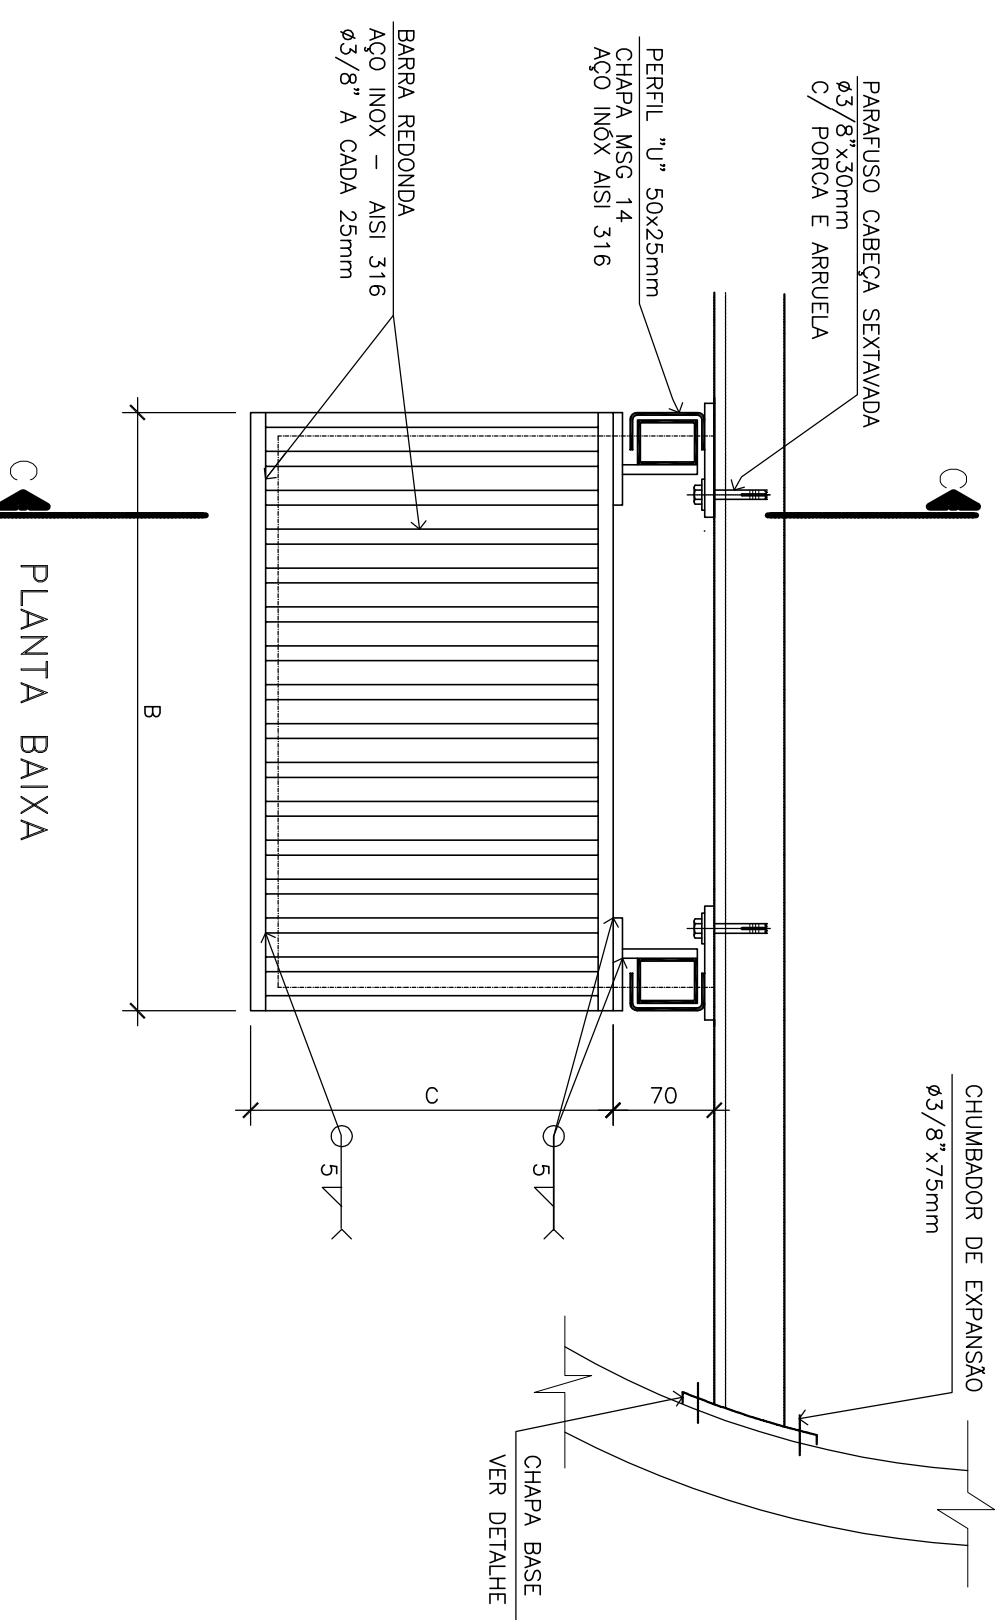


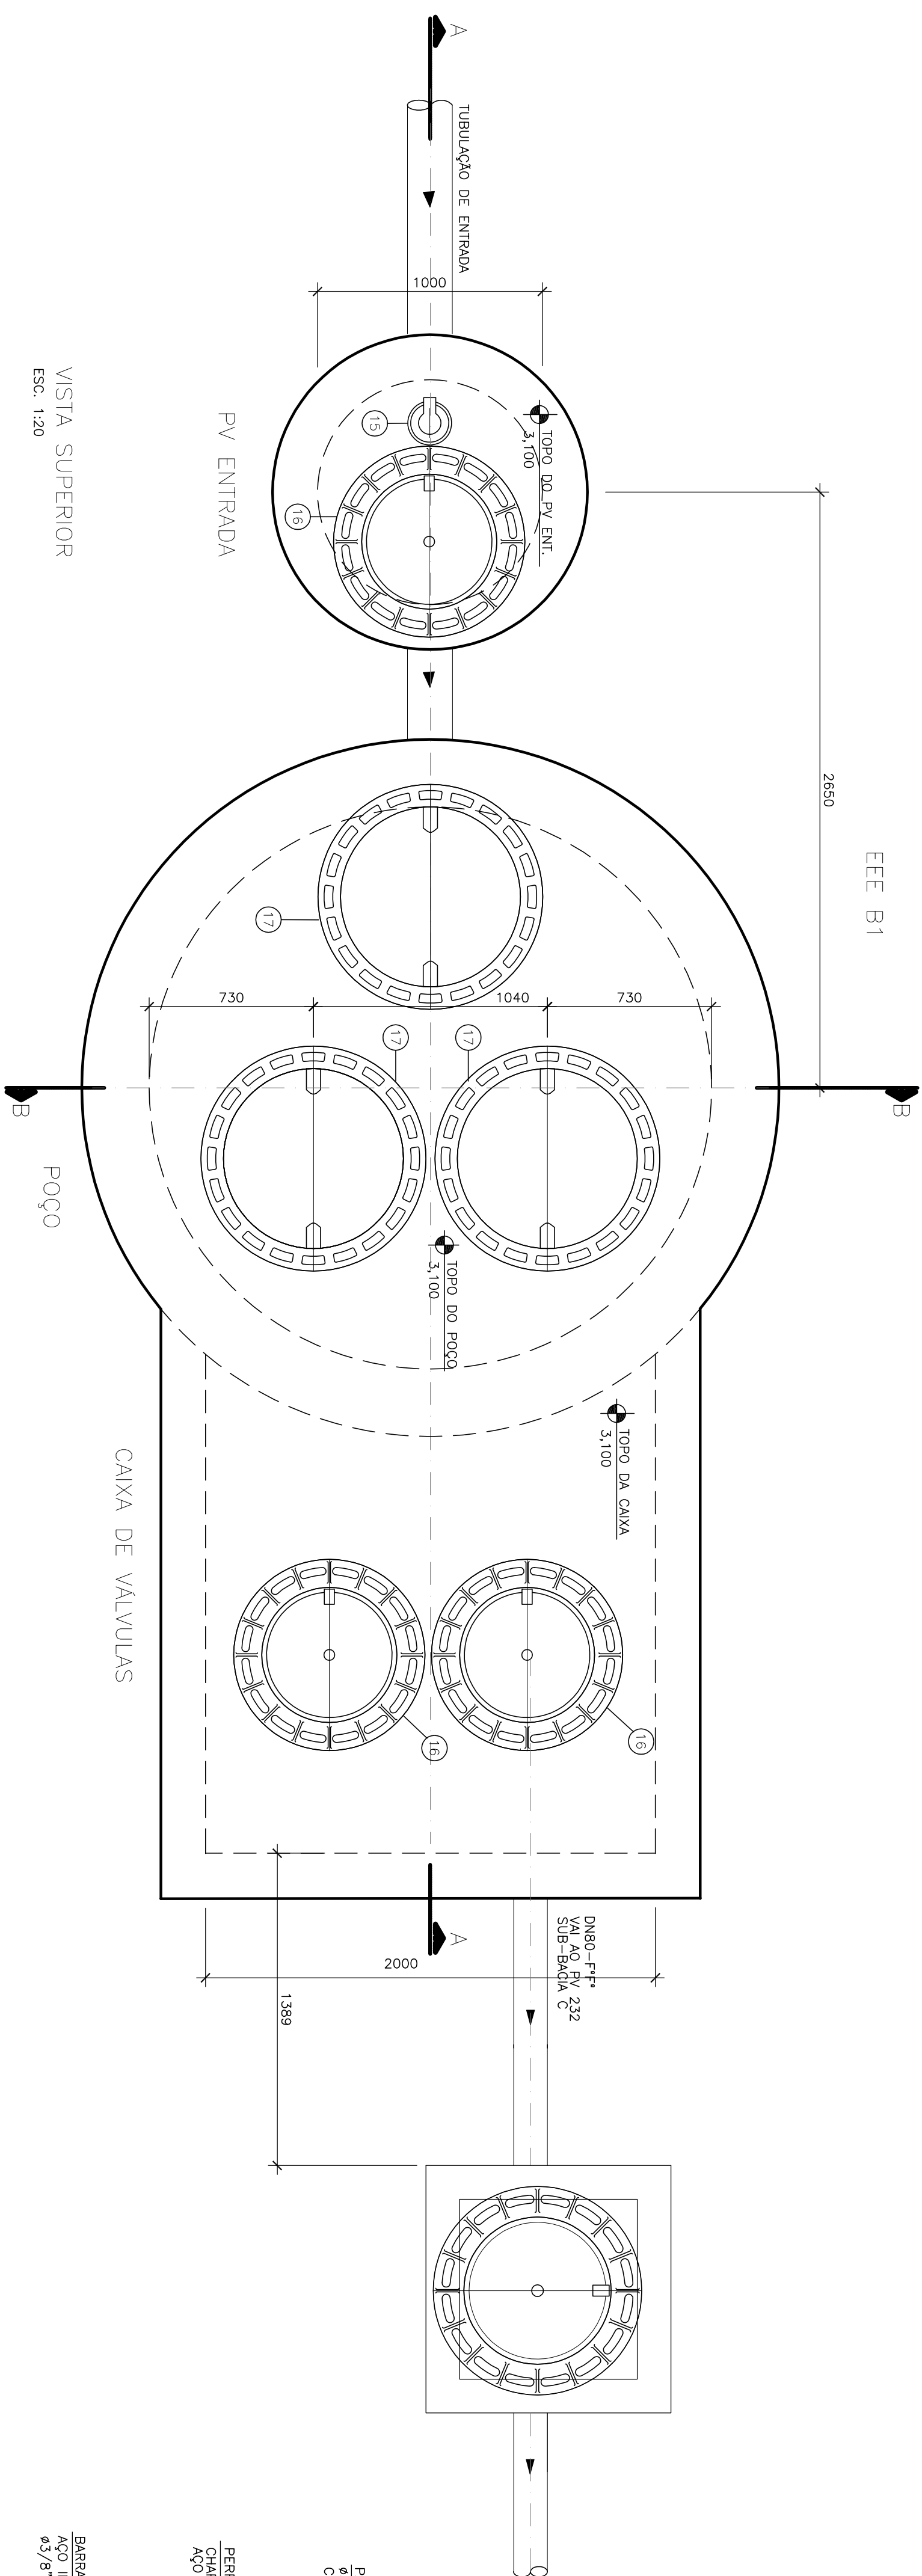

8	0,08	7
6	0,15	7
7	0,2	7
4	0,3	7
1	0,4	7
3	0,5	7
5	0,6	7
2	0,8	7
10	0,2	10
140	0,4	140
162	0,4	162
251	0,1	251

ESTE DESENHO É PROPRIEDADE DA
COMPANHIA ESPÍRITO SANTENSE DE
SANEAMENTO - CESAN E NÃO PODE
SER COPIADO SEM SUA AUTORIZAÇÃO.

[illegible]

CANCELA E SUBSTITUI O DESENHO NÚMERO:	_____
CANCELADO E SUBSTITUI DO PELO DESENHO NÚMERO:	_____

CENTRO DE DOCUMENTAÇÃO

RECEBIDO: / /

Nº DOC: ASS: _____

APPROVAÇÃO CESAN:

ASS: _____ MATR: _____

UNID: _____ DATA: / /

ESTA APROVAÇÃO NÃO SERVA A CONTRAMÃO
DE SUAS RESPONSABILIDADES LEGAIS.

EMITENTE: engier <i>Consórcio</i> Eteap		COORDENADOR: OMARINO P. ESTEVES	
PROLETADO:	CREA: _____ REGÃO: _____ DESENHO: _____ DATA: _____	CREA: _____ REGÃO: _____ Nº DES. PROLETAISTA: _____	RESPONSÁVEL TÉCNICO: _____ EDUARDO SOUZA DE CARVALHO CNPJ: 00.938.54/0 REGÃO: SP ART. _____ DATA: _____

EMISSÃO CESAN	DATAS
PROJETADO: _____	-
CREA: _____	
DESENHADO: _____	-
VERIFICADO: _____	-
DIVISÃO: _____	-
GERÊNCIA: _____	-

			
MUNICÍPIO: VILA VELHA	DISTRITO:	BAIRRO: PRAANA	
NOME DO EMPREENDIMENTO: COMPLEMENTAÇÃO DAS REDES COLETORAS DA PRAIA DA COSTA E ADJACÊNCIAS B13 – SUB BACIA E			
TÍTULO: ESTAÇÃO ELEVATÓRIA DE ESGOTO BRUTO – EEB B1			
VISTA SUPERIOR, CORTE BB, DETALHE DA GRADE MANUAL E SITUAÇÃO			
ESCALA:	02 / 02	Nº CENSA	REV.
INDICADAS	–		0