

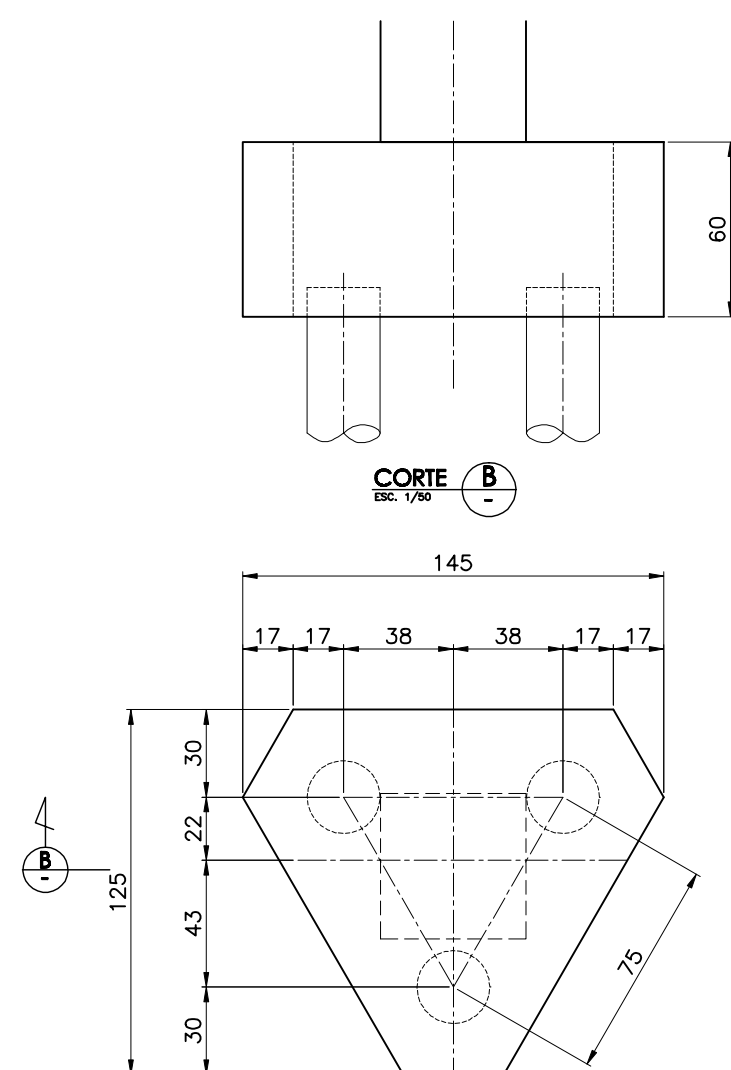
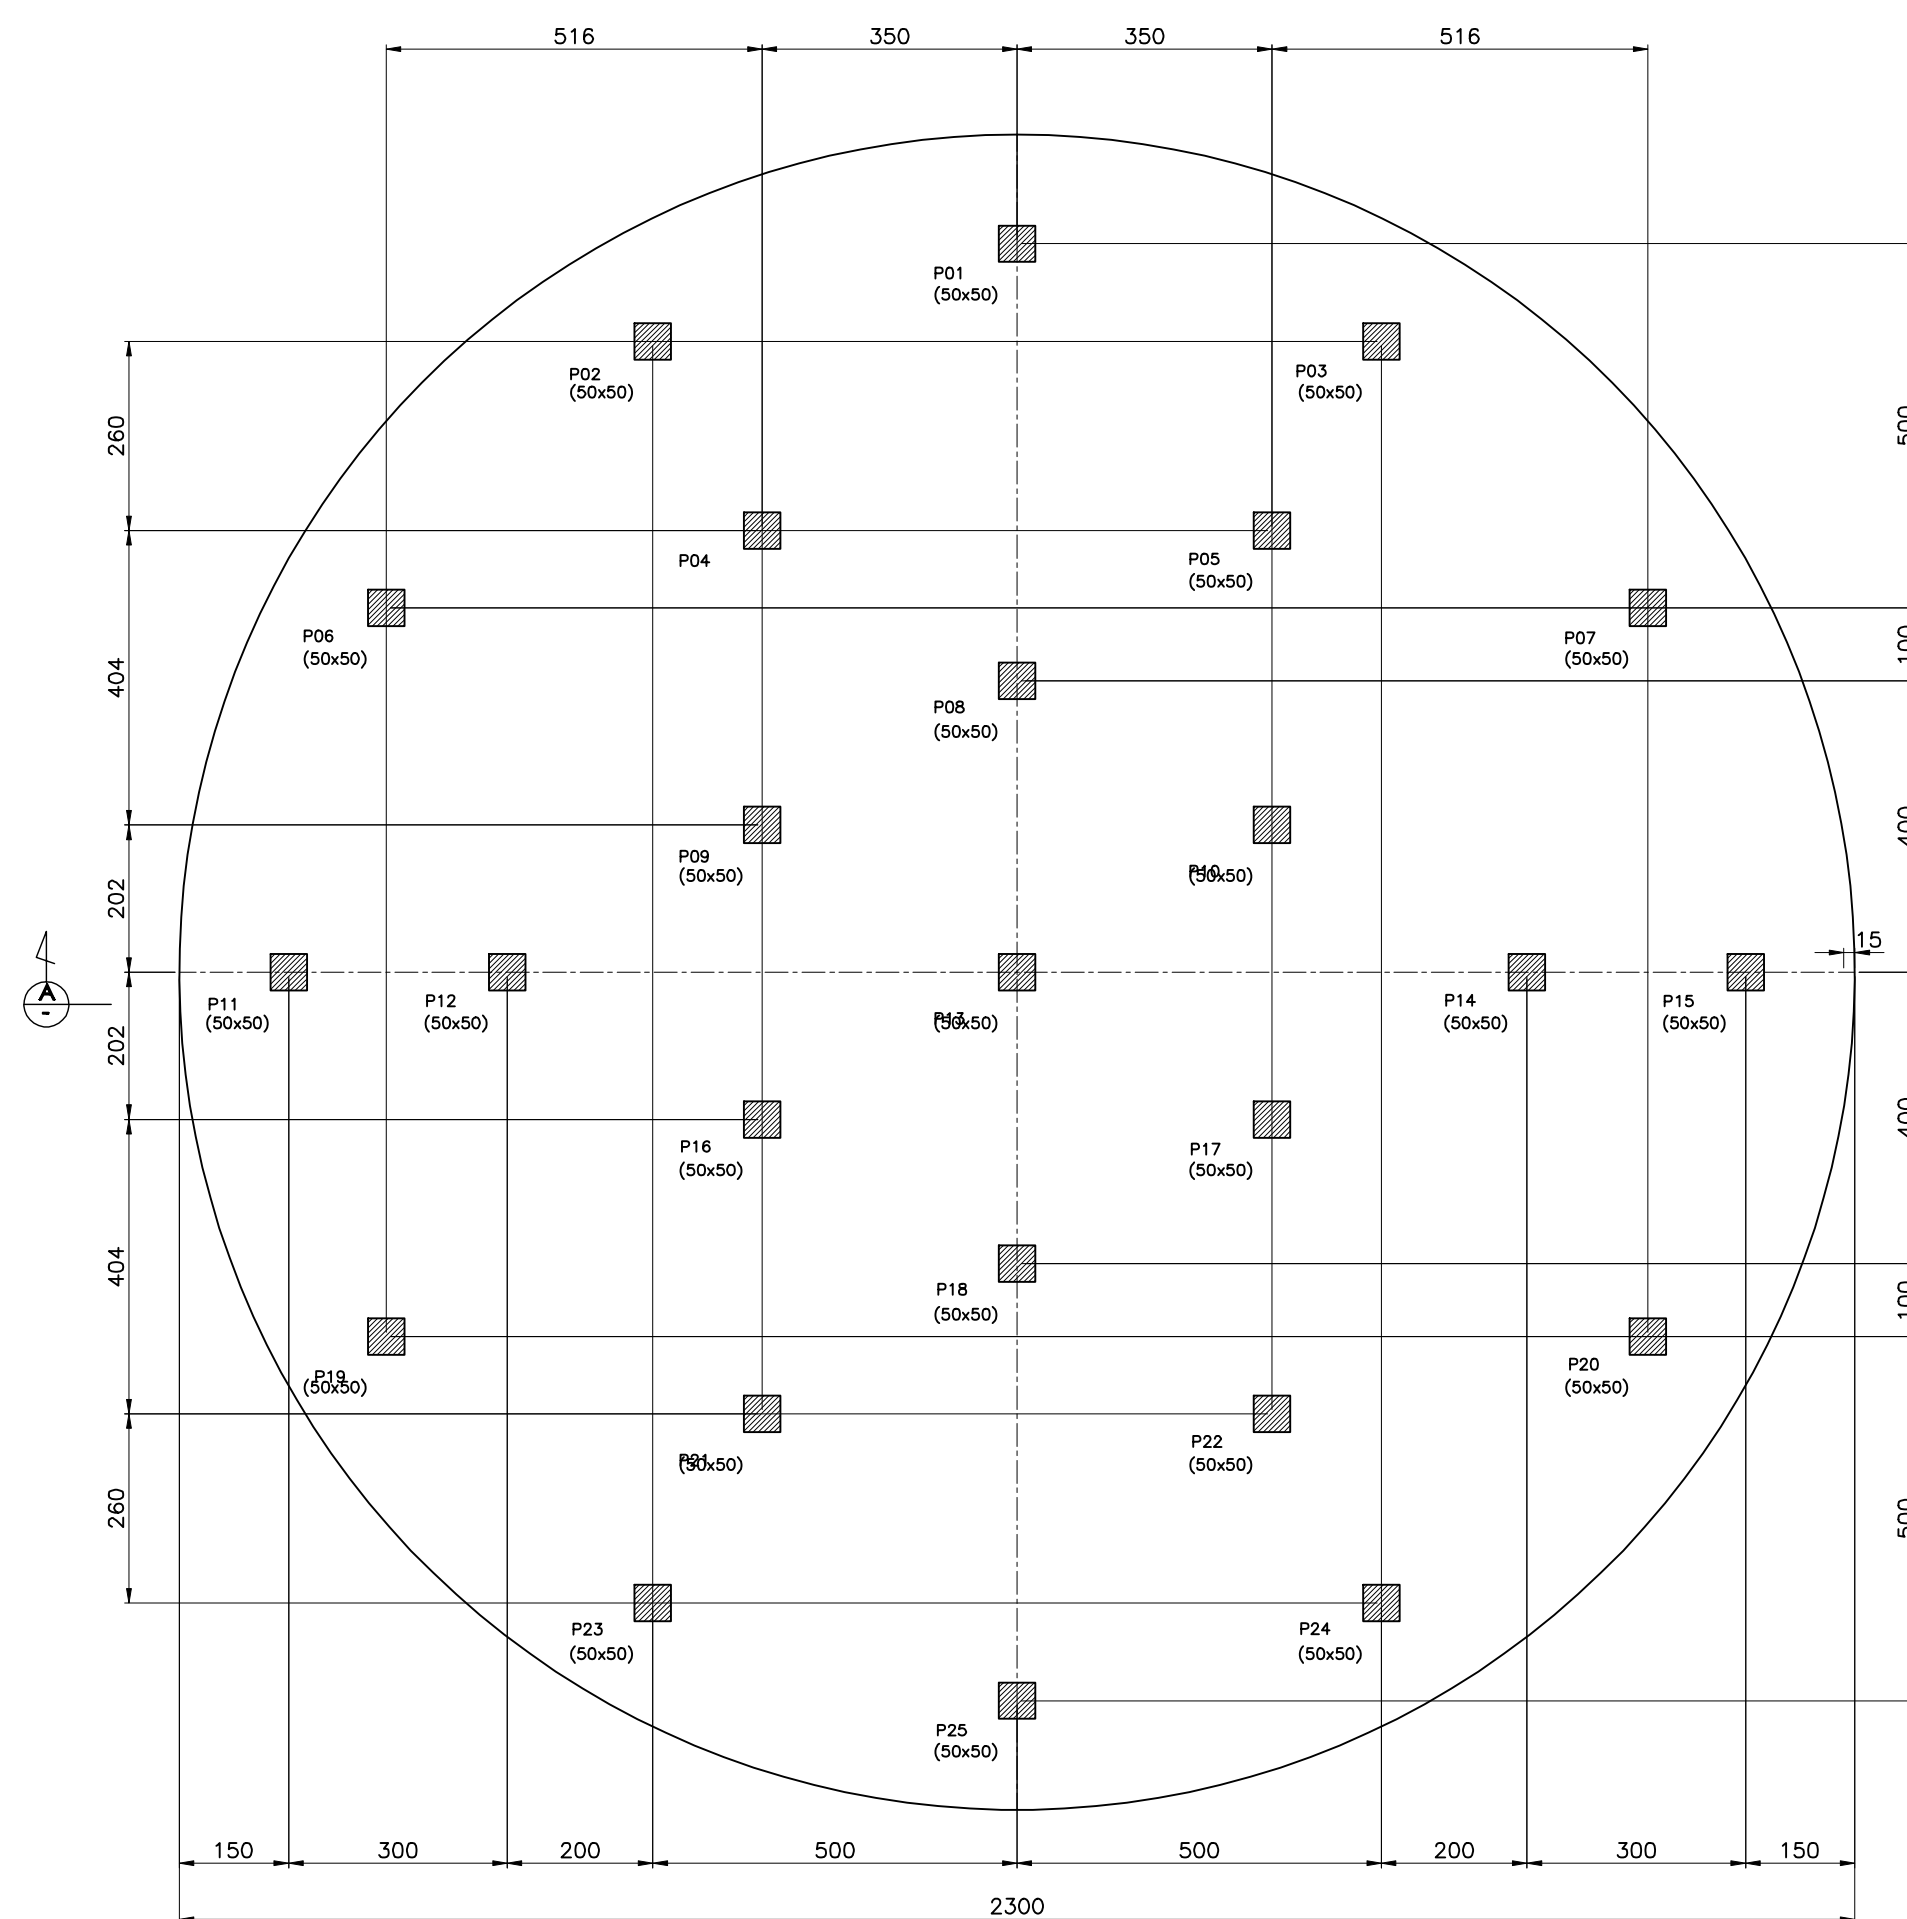


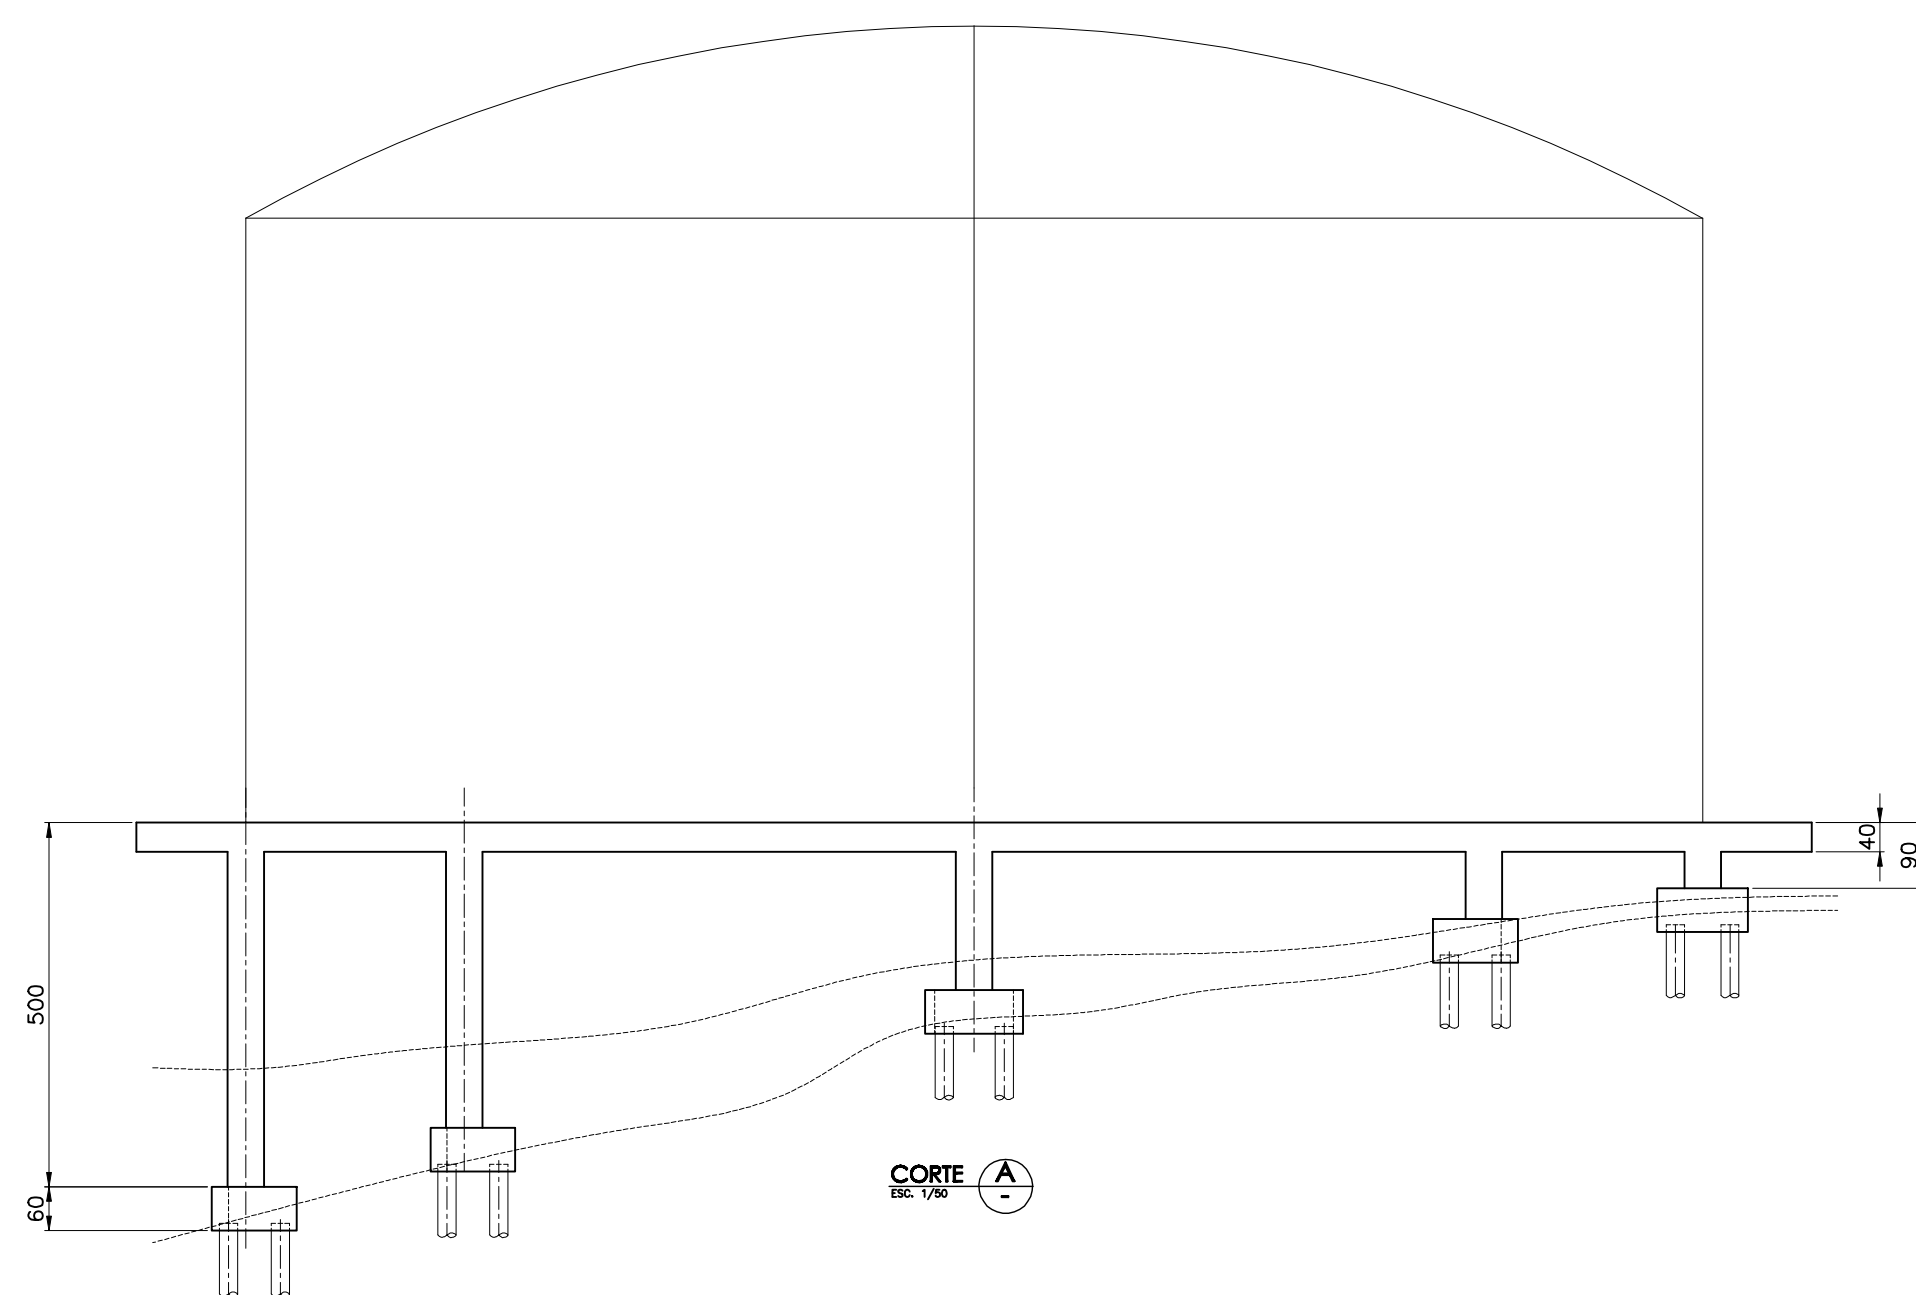

BLOCO DE FUNDAÇÃO (25x)

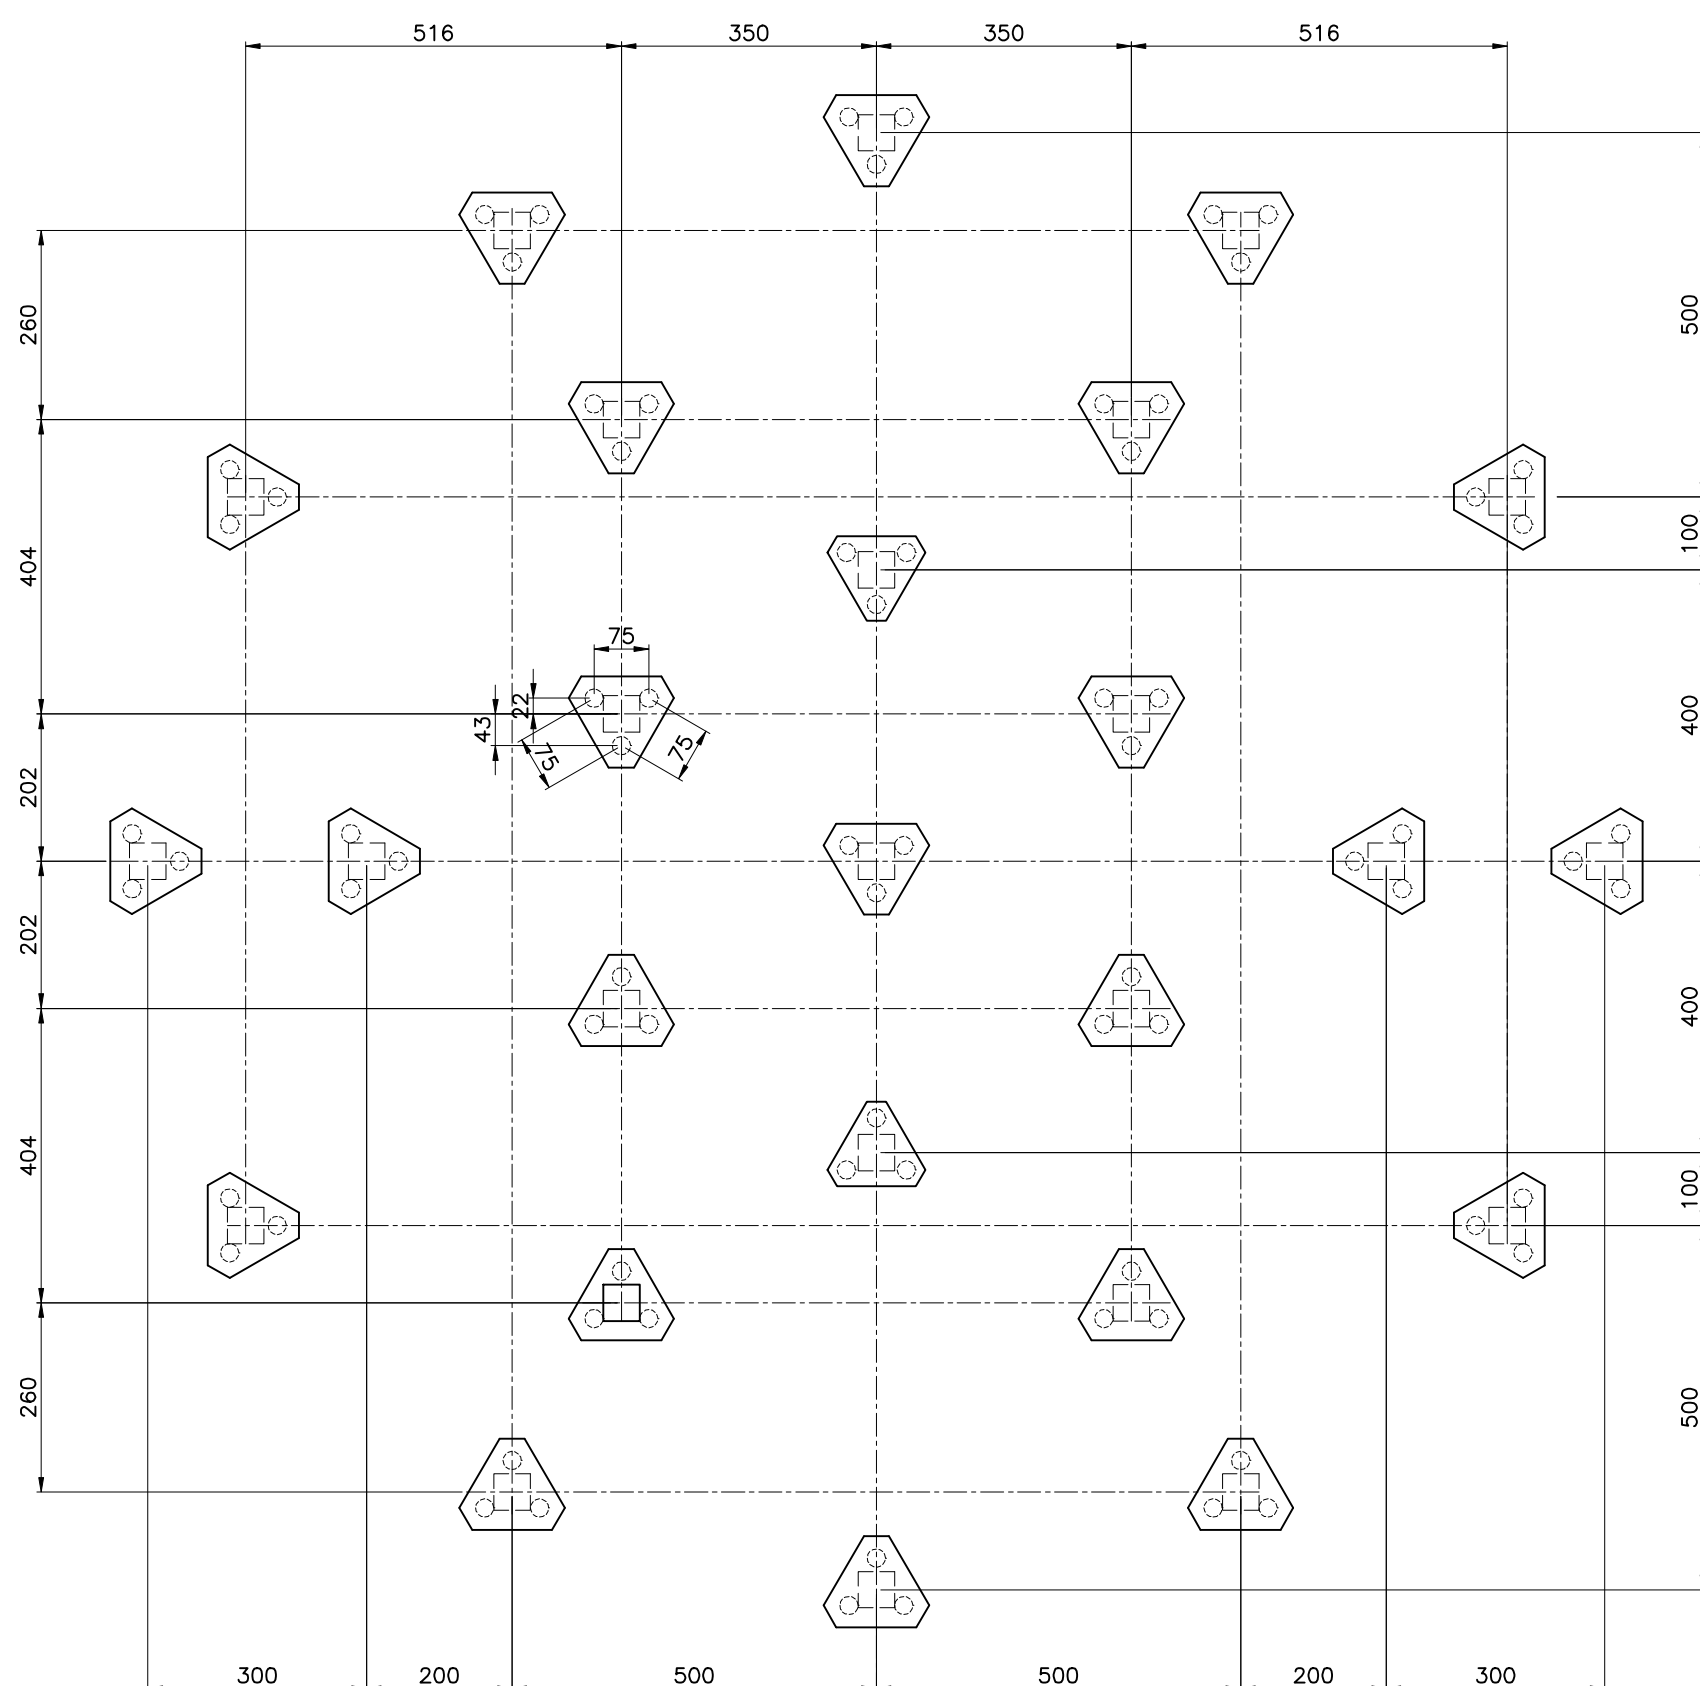

PROJETO NÃO
AUTORIZADO PARA
EXECUÇÃO

NOTAS:

CONCRETO ESTRUTURAL:
VOLUME = 200,0 m³
f_{ck}=30MPa
RELAÇÃO ÁGUA/AGLOMERANTE EM MASSA

FUNDAÇÕES:
ESTACAS RAIZ
DIÂMETRO = 25cm
PROFUNDIDADE ESTIMADA = 3,0m

[illegible]